
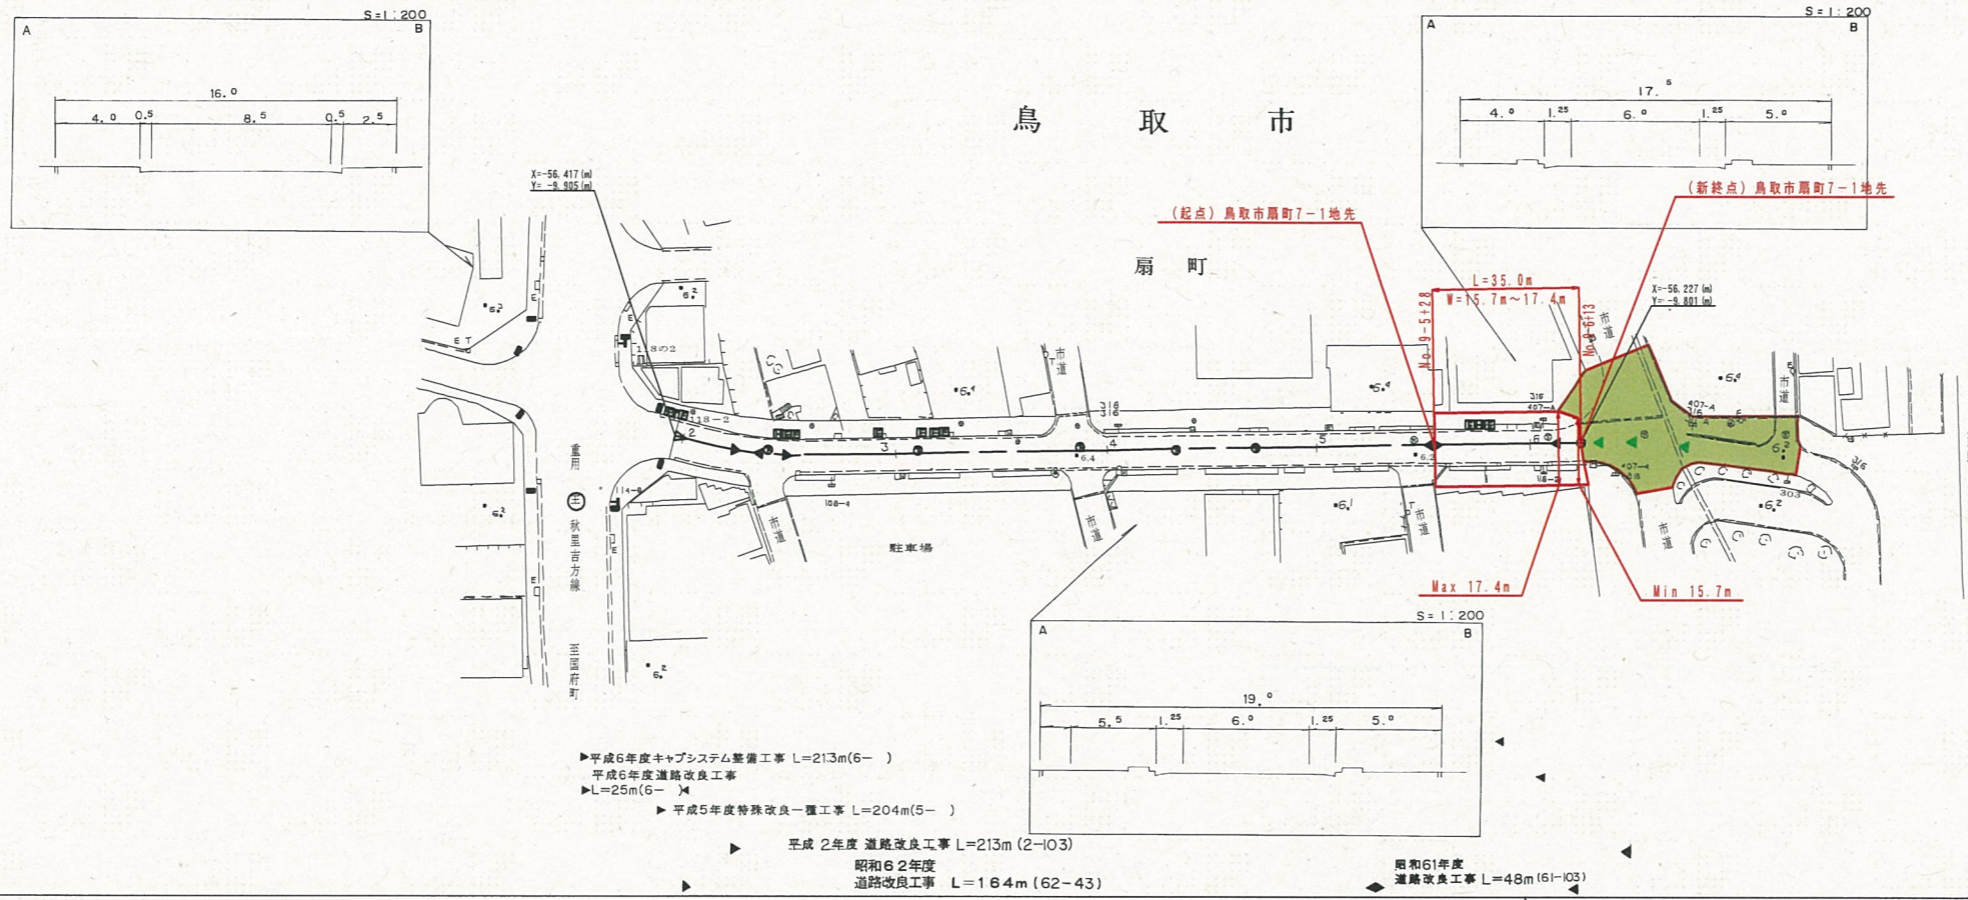


道 路 台 帳 平 面 図

鳥 取 県

調製年月 平成26年3月 図面縮尺 1:1000 路線コード 22-292 道路種別 一般県道 路線名 八坂鳥取停車場線 区間 9-2 ~ 9-6 図面番号 11-11

修正後

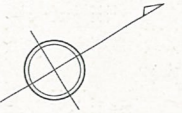

車道幅員	W = 6.0
路面種別	A
縦断勾配	
距離程	

株式会社開発コンサルタント