


道 路 台 帳 平 面 図

鳥 取 県

調製年月	平成 13 年 3 月	図面縮尺	1:1000	路線コード	22 - 265	道路種別	一般県道	路線名	湯山鳥取線	区間	0-0 ~ 0-9	図面番号	9 - 1
------	-------------	------	--------	-------	----------	------	------	-----	-------	----	-----------	------	-------

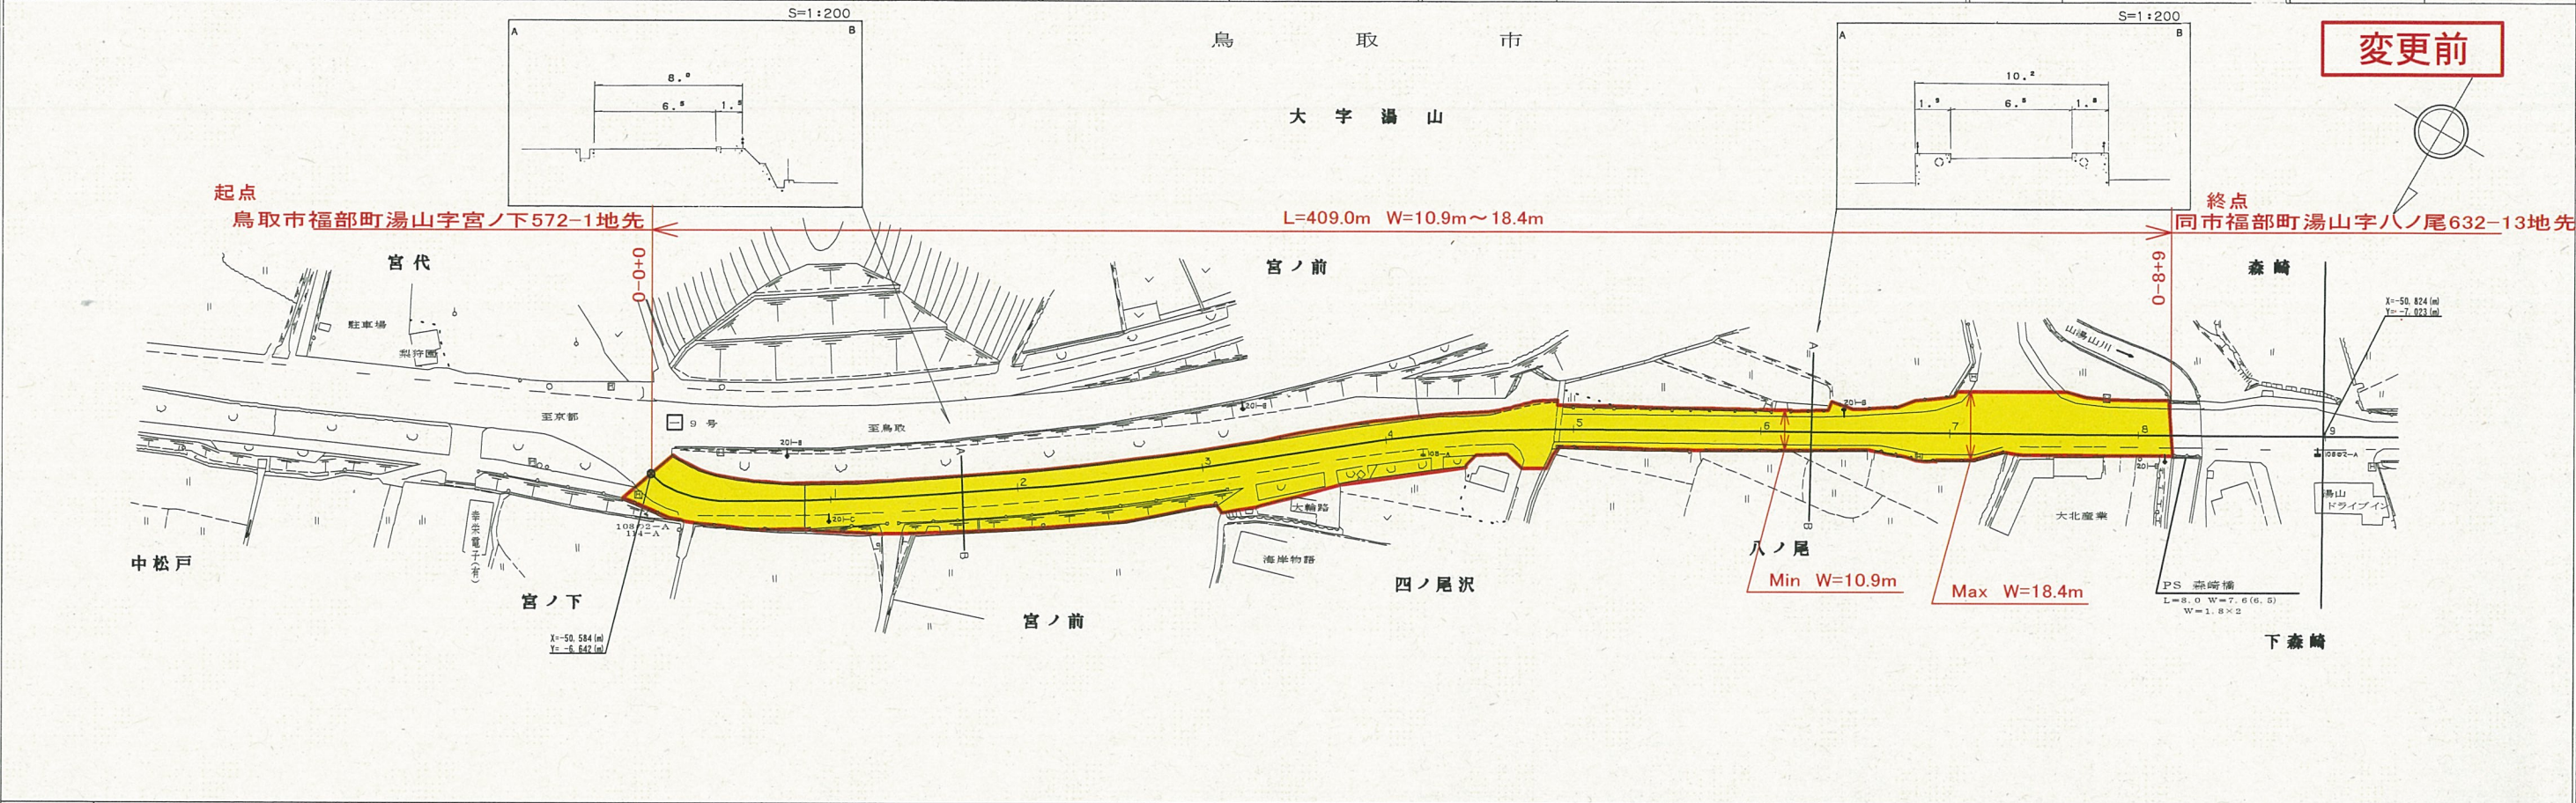

車道幅員	0+0	0+10	0+20	0+30	0+40	0+50	0+60	0+70	0+80	0+90	0+100
路面種類											
縦断勾配											
距離程											

株式会社開発コンサルタント

この図面は、建設省国土院院長の承認を受けて、建設省の道路標尺の規格に従って作成したものである。(建設省) 昭33. 中06 77 号