


# 国道181号（江府道路） 令和2年度工事箇所説明図

計画延長 L=4,065m W=6.5(9.5)m

【俣野トンネル残土処分場】  
令和2年度の工事概要  
①水質モニタリング調査（通年）

計画延長 L=4,065m  
計画幅員 W=6.5(9.5)m  
開始年度 平成17年度～  
総事業費 約130億円（令和2年度予算0.6億円）

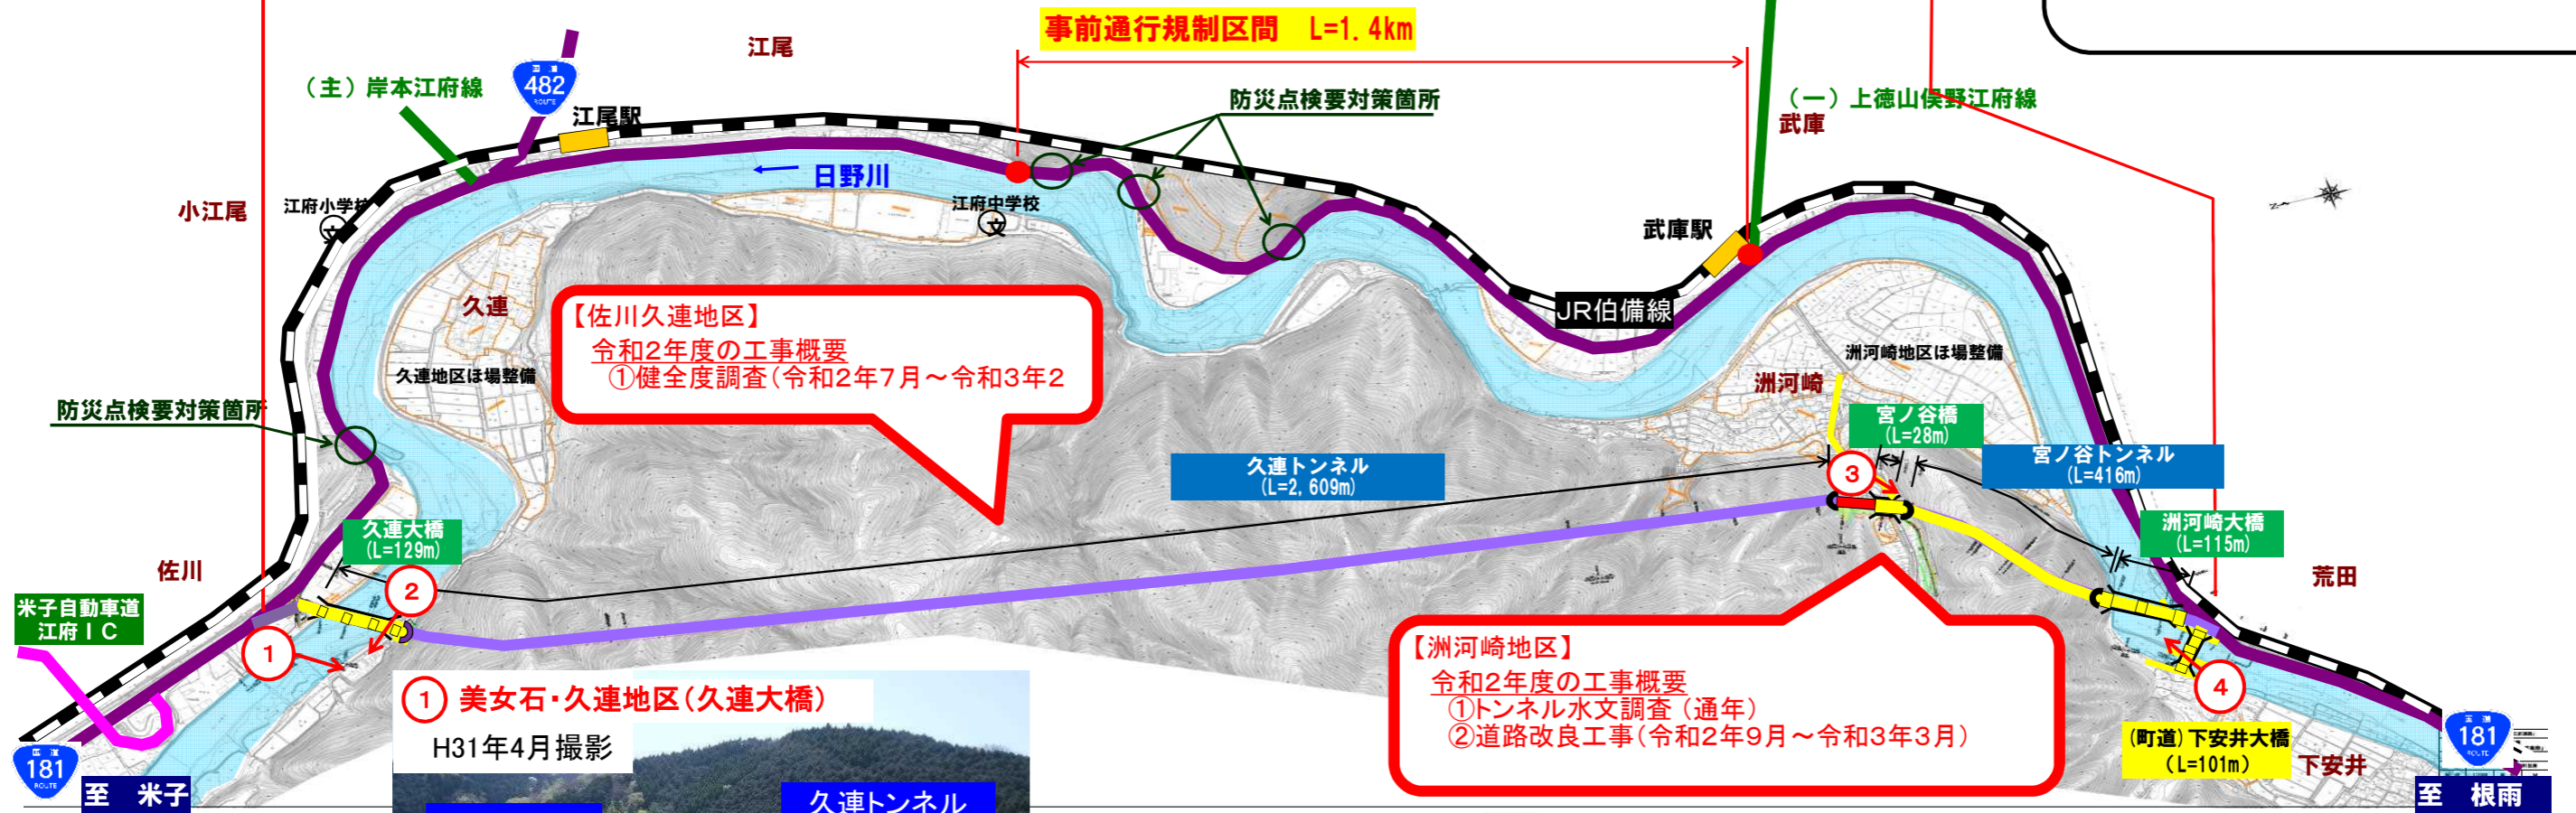

【佐川久連地区】  
令和2年度の工事概要  
①健全度調査（令和2年7月～令和3年2）

【洲河崎地区】  
令和2年度の工事概要  
①トンネル水文調査（通年）  
②道路改良工事（令和2年9月～令和3年3月）



- 令和元年までに施工完了箇所
- 令和2年度 工事実施箇所
- 令和3年度以降 工事実施予定箇所