


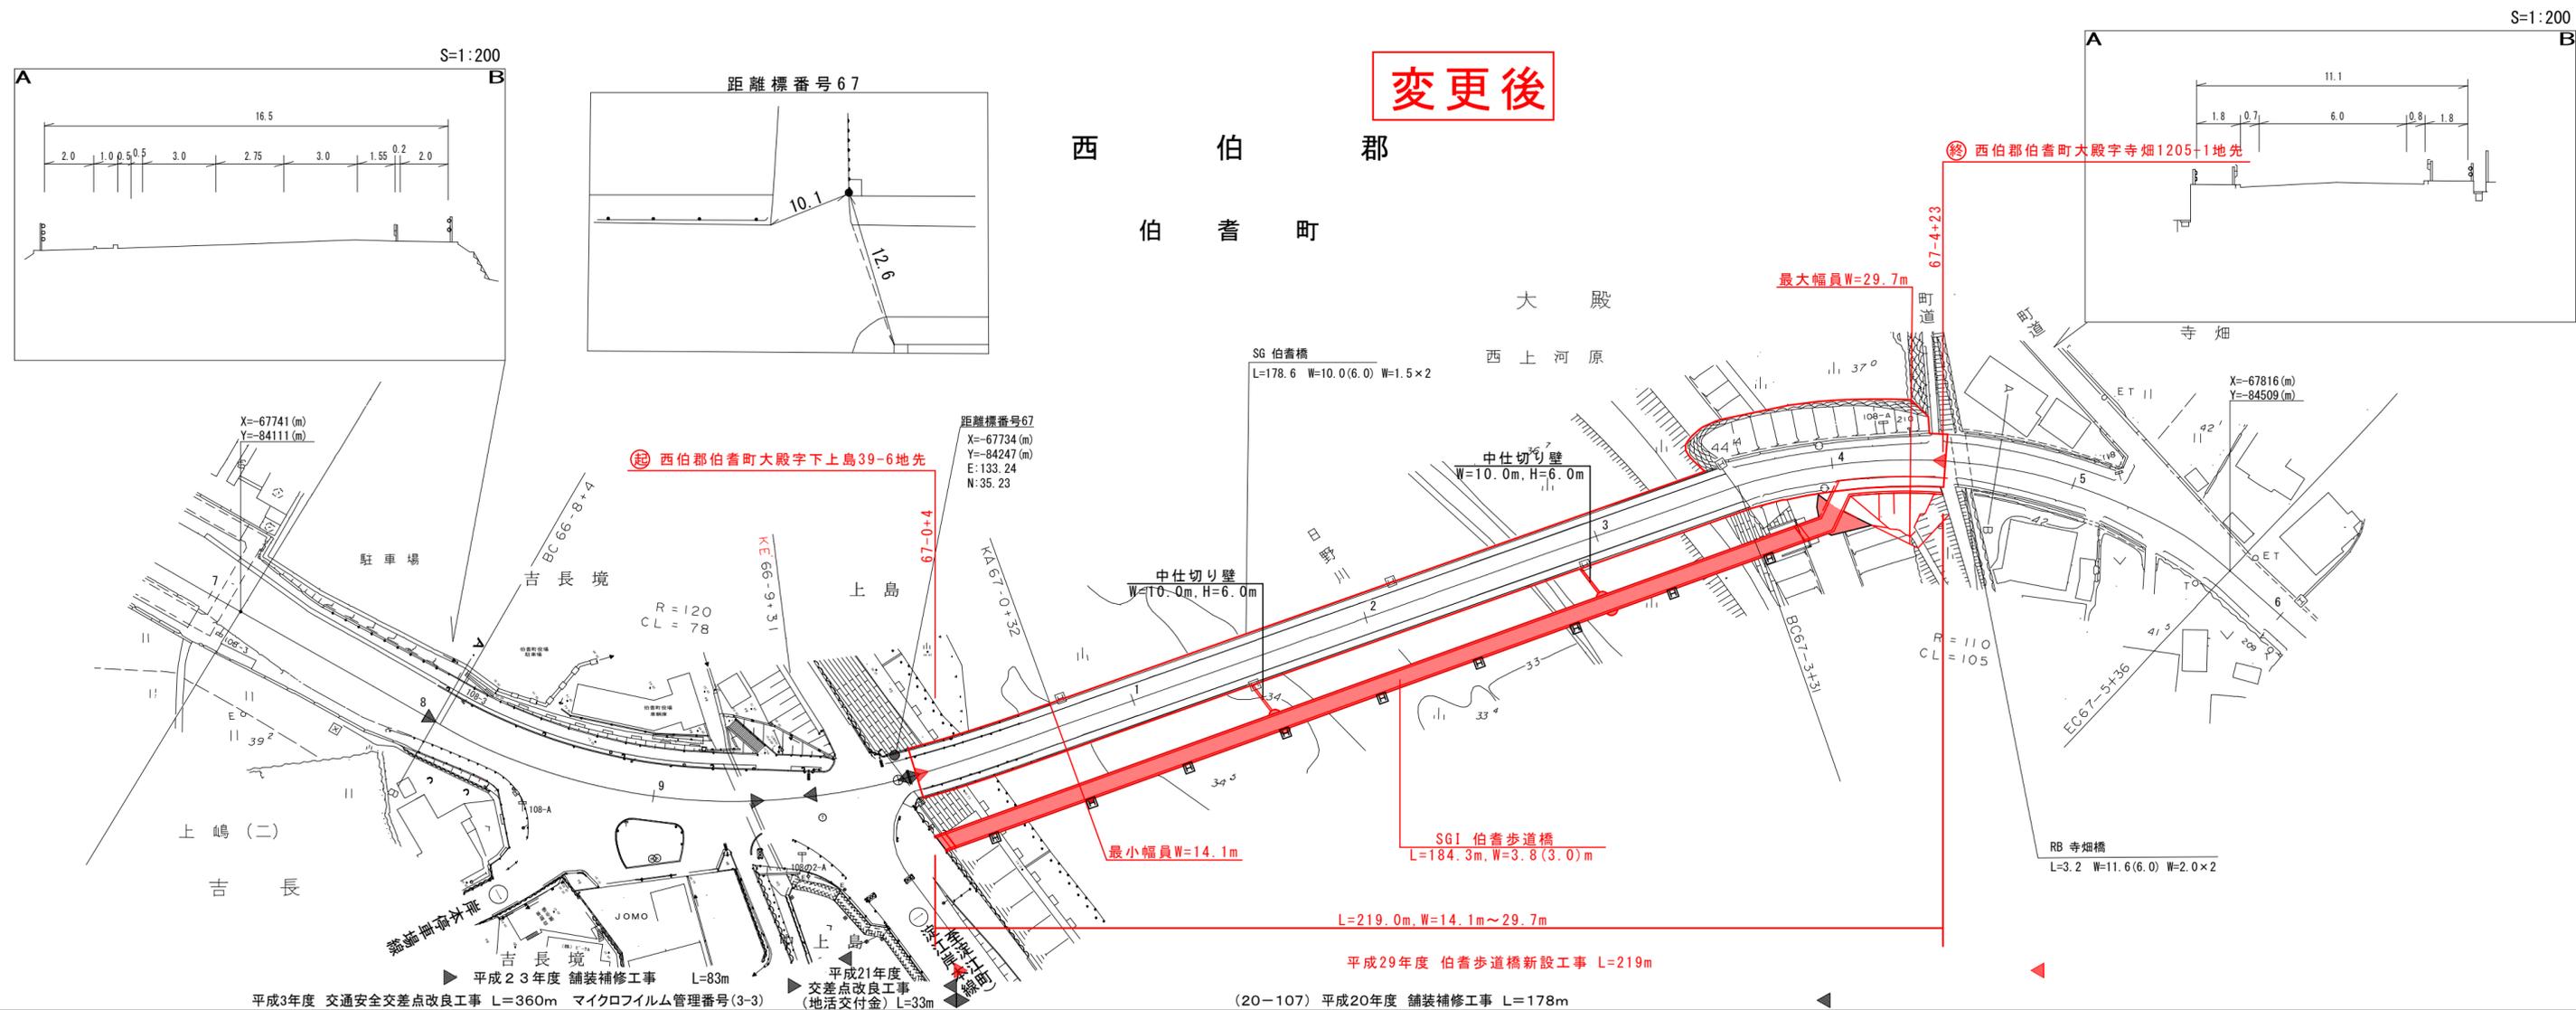





# 道 路 台 帳 付 図

鳥 取 県

調整年月	平成25年3月	図面縮尺	1:1000	路線コード	15-181	道路種別	一般国道	路線名	181号	区間	66-8~67-5	図面番号	75-60
------	---------	------	--------	-------	--------	------	------	-----	------	----	-----------	------	-------



変更後

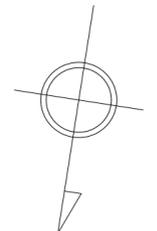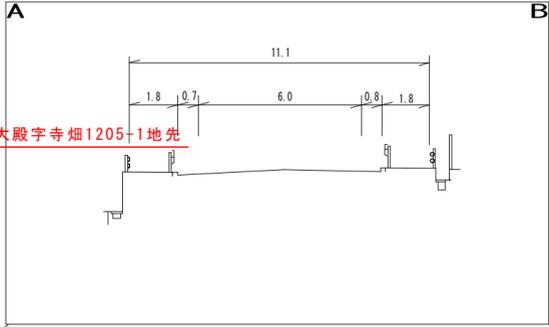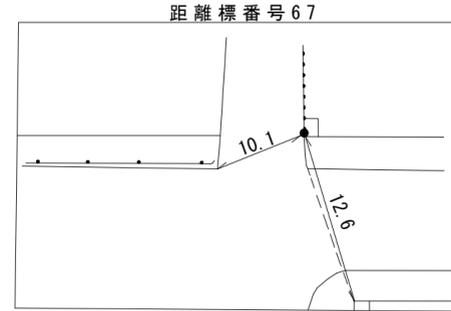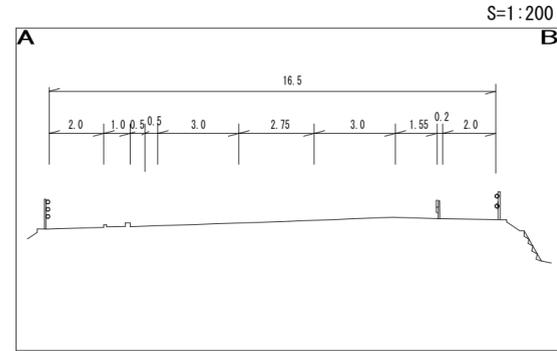

車道幅員	W=6.0
路面種別	A
縦断勾配	
距離程	

株式会社 開発コンサルタント