


# 道 路 台 帳 平 面 図

鳥 取 県

調整年月	平成 26 年 3 月	図面縮尺	1 : 1000	路線コード	22-195	道路種別	一般県道	路線名	鷹狩渡一木線	区間	8-11~10-2	図面番号	11-9
------	-------------	------	----------	-------	--------	------	------	-----	--------	----	-----------	------	------

変更前

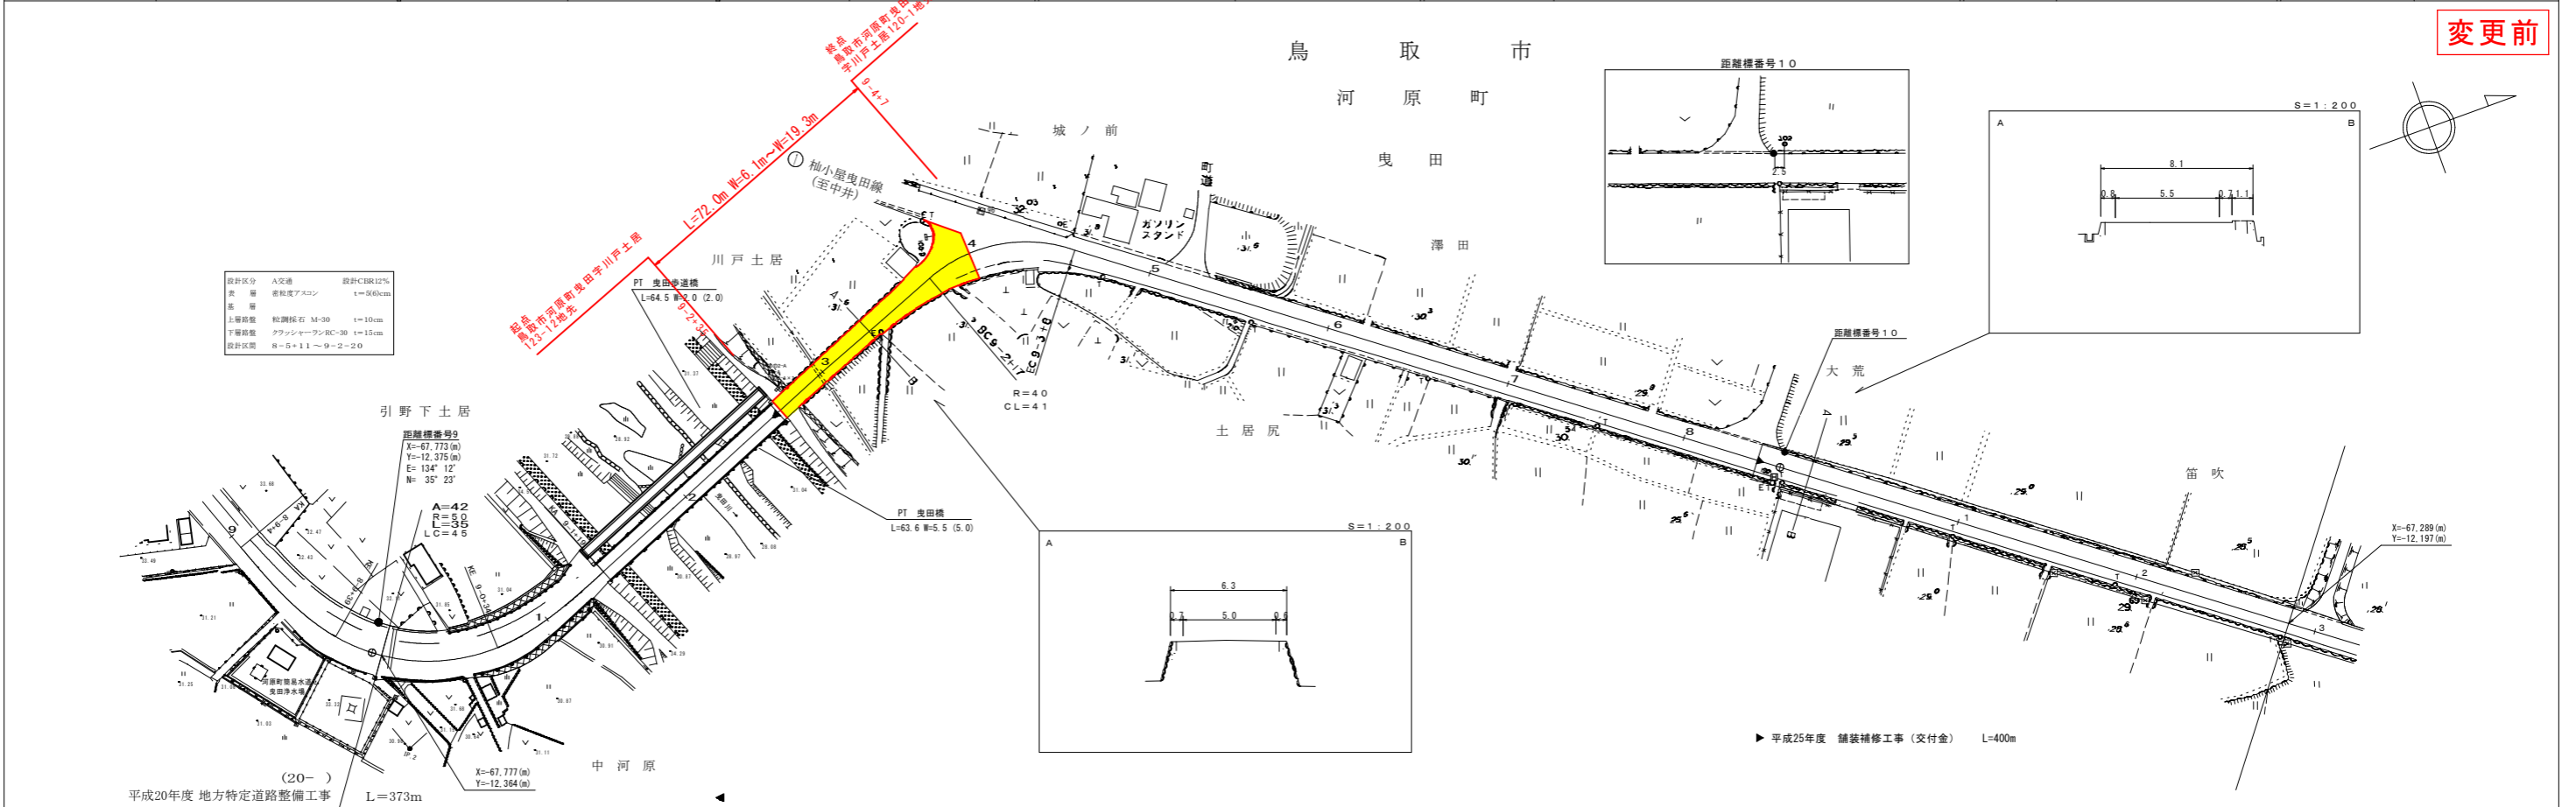

設計区分	A交通	設計CBR	12%
表層	普通型アスコン	t	56cm
基層	砕石	t	10cm
下層	タフシヤードRC	t	15cm
設計区間	8-5+11~9-2+20		

車道幅員	W=5.5	W=5.0	W=5.5										
路面種別													
縦断勾配													
距離程													

サイトウコンサルタンツ株式会社


この地図は、建設省国土院院長の承認を得て、同院所管の測量標及び測量成果を使用して図製したものである。(承認番号) 昭55. 中公第44号

# 道 路 台 帳 平 面 図

鳥 取 県

調整年月	平成 29 年 ● 月	図面縮尺	1 : 1000	路線コード	22-195	道路種別	一般県道	路線名	鷹狩渡一木線	区間	8-11~10-2	図面番号	11-9
------	-------------	------	----------	-------	--------	------	------	-----	--------	----	-----------	------	------

変更後

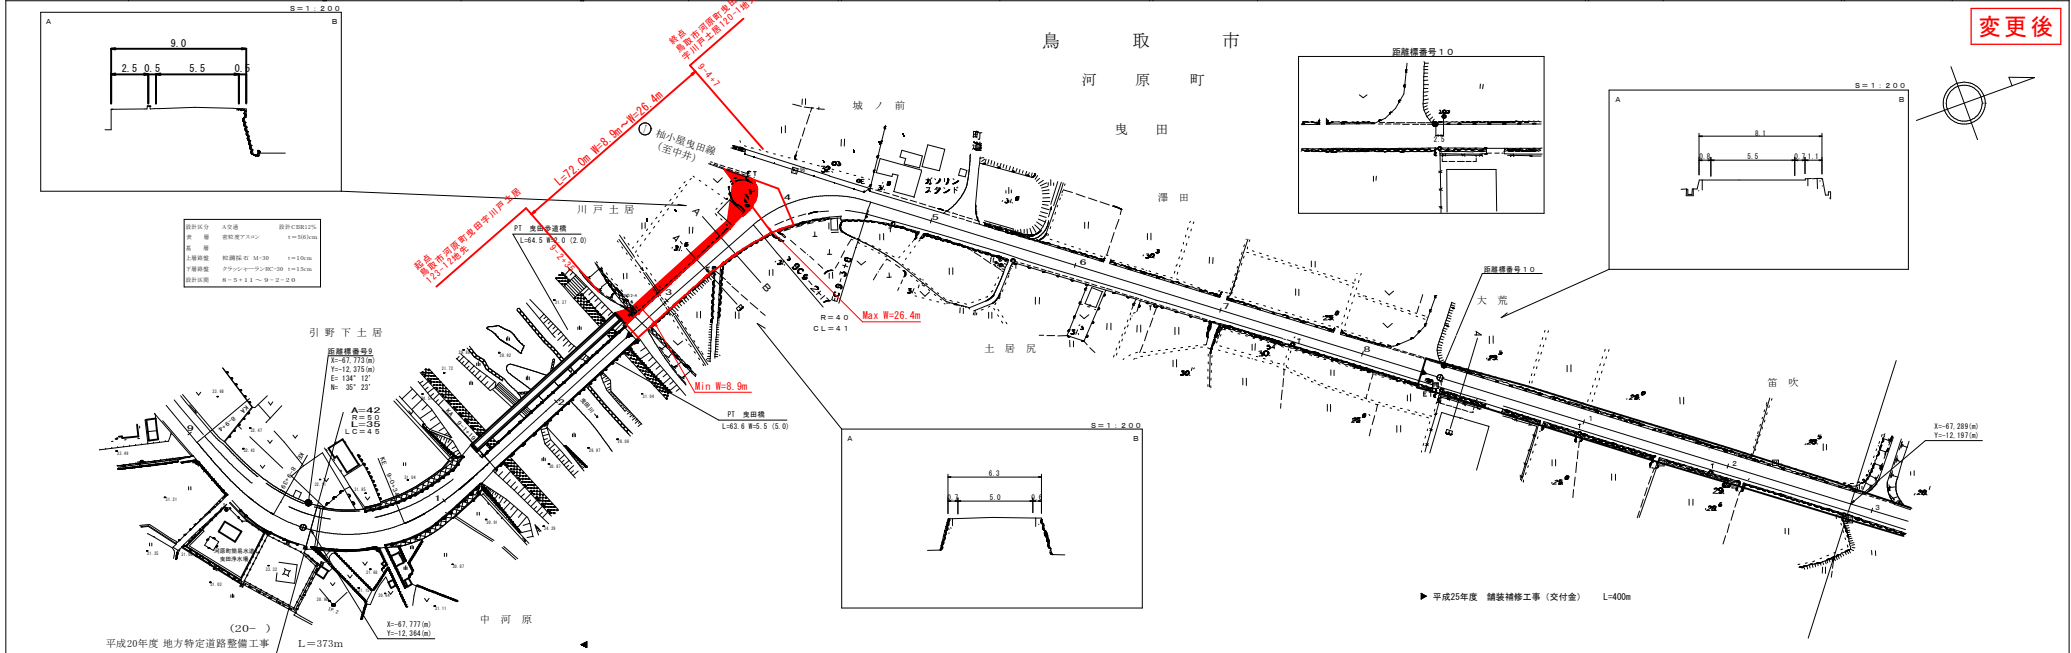

サイトウコンサルタント株式会社

車道幅員													
路面種別													
縦断勾配													
距離程													

この図面は、鳥取県国土建設部長の承認を経て、図面印の捺印及び署名を必要としない。 (承認番号) 第 5 号 甲 第 4 号