


# 道 路 台 帳 平 面 図


鳥 取 県

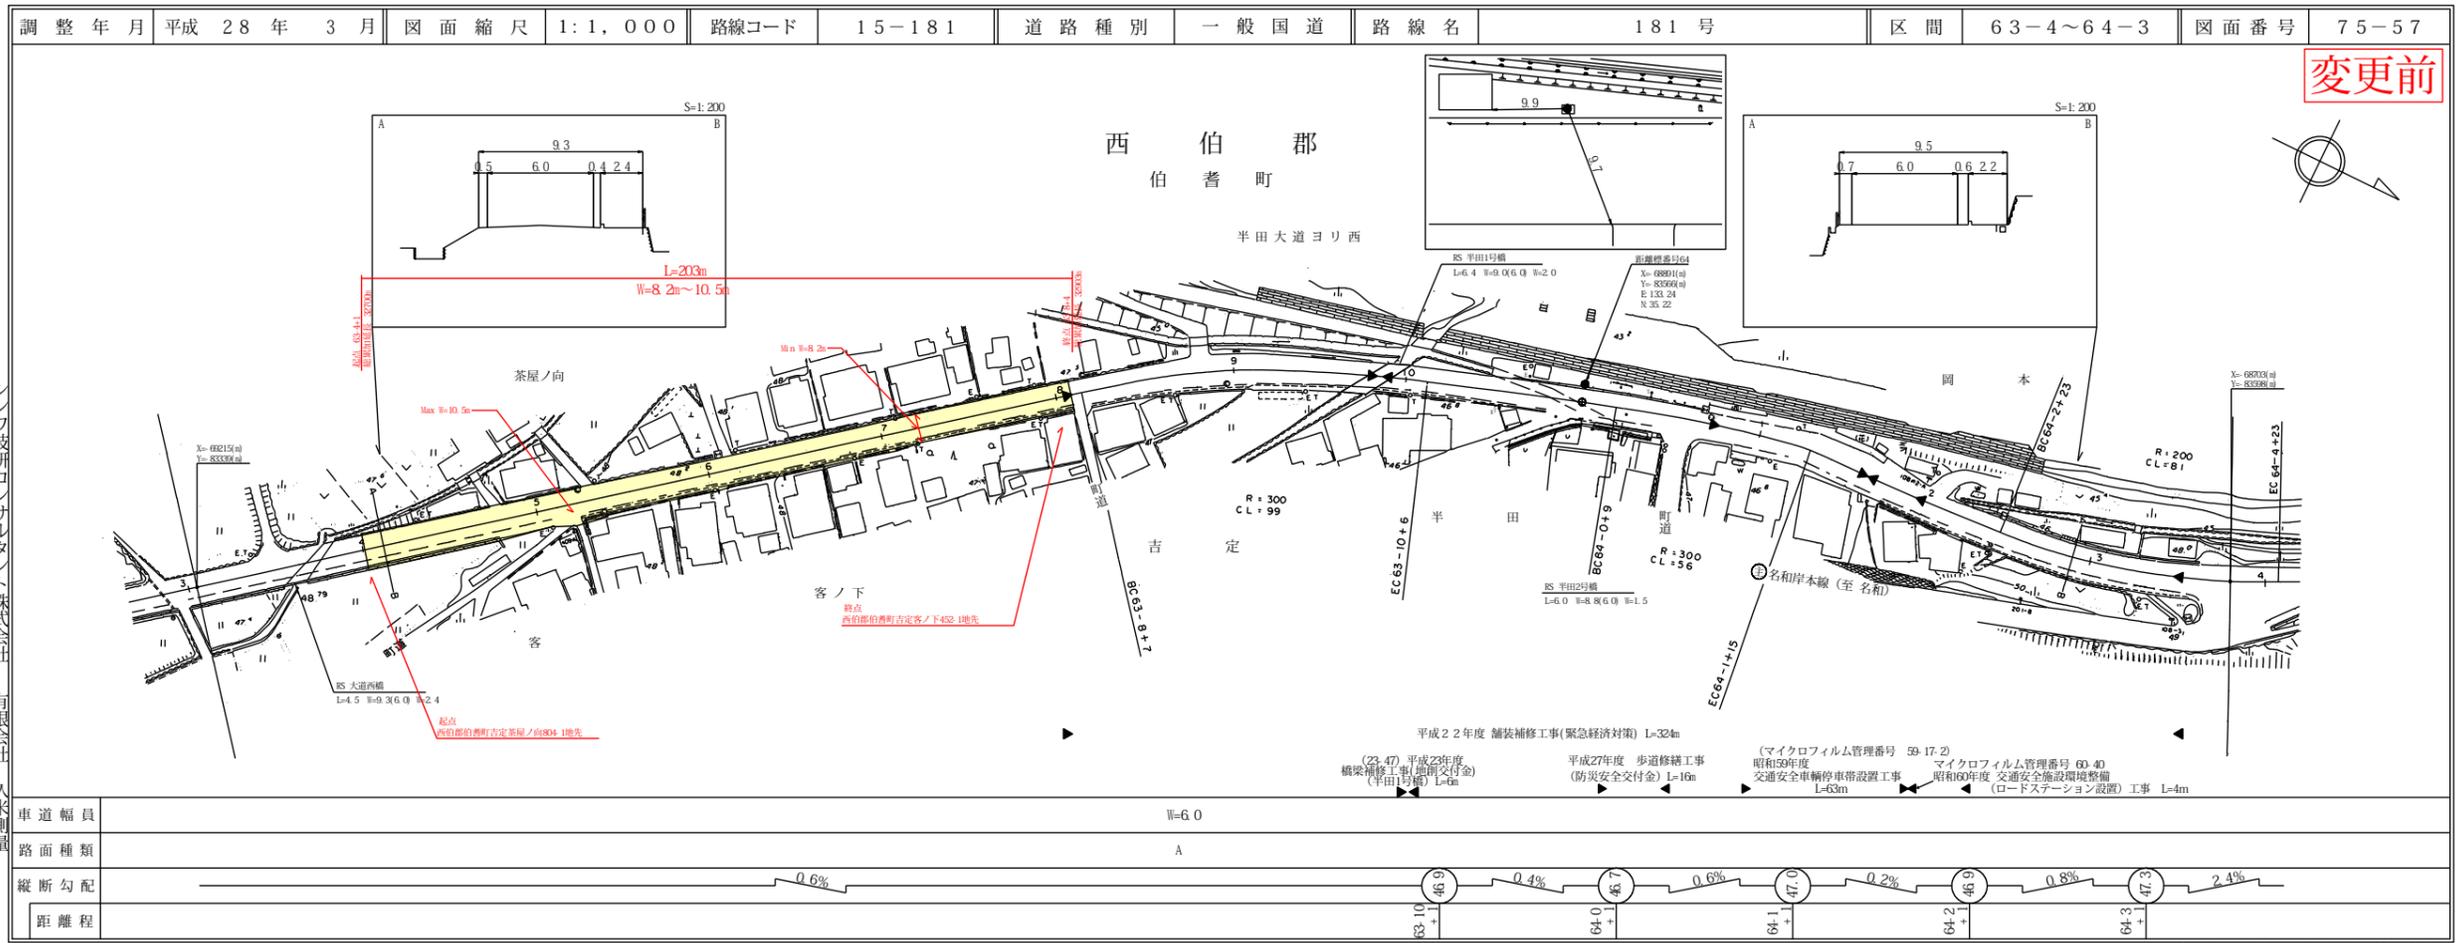

シンワ技研コンサルタント株式会社  
 株式会社 ミット  
 有限会社 サイン  
 株式会社 ウエスコ  
 久米測量  
 株式会社 サルタン

# 道 路 台 帳 付 図

鳥 取 県

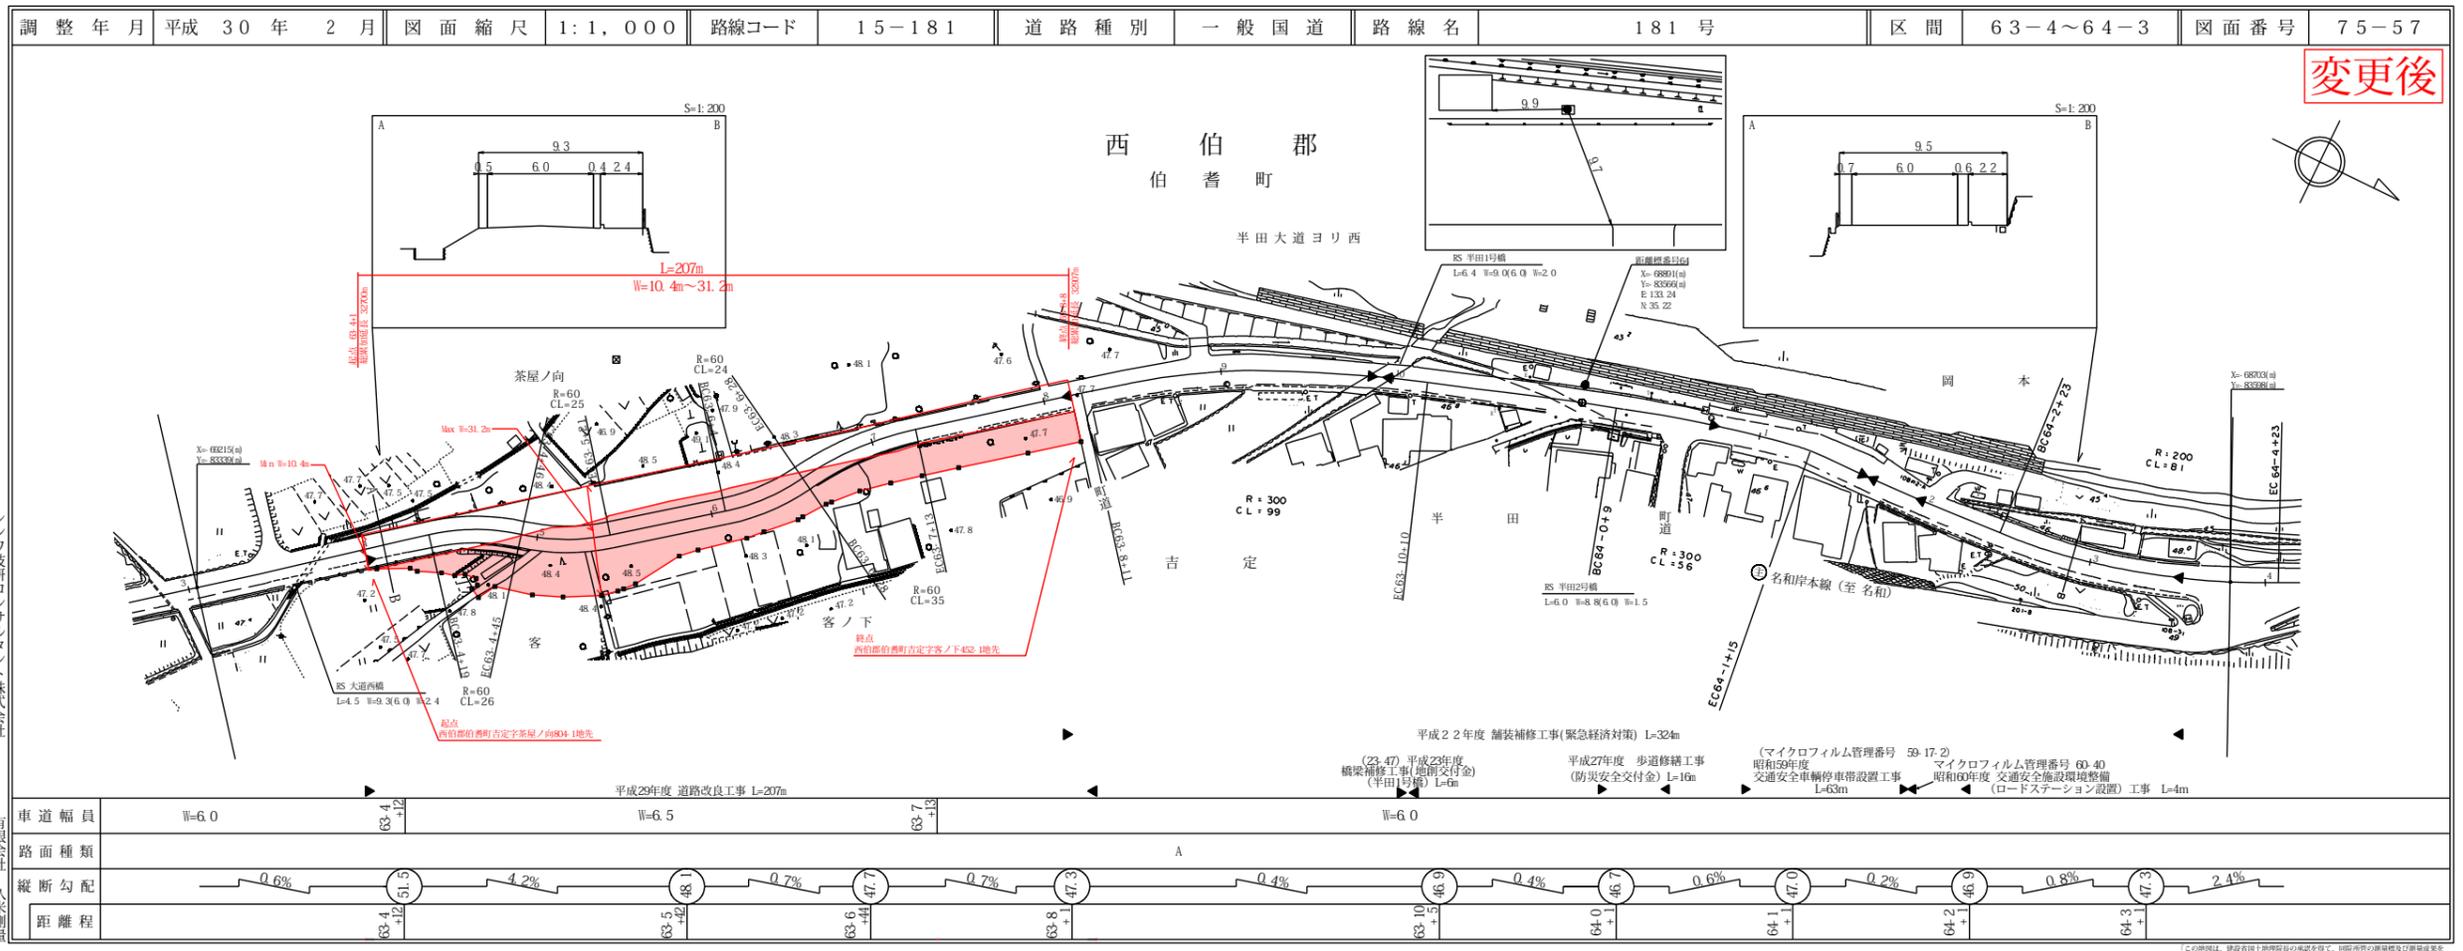

シンワ技研コンサルタント株式会社  
 株式会社 アイテック  
 有限会社 サイン  
 株式会社 ウエスコ  
 久米測量  
 株式会社 サルタン