




屋根図 下り配筋 サドル配筋 10 12 2000

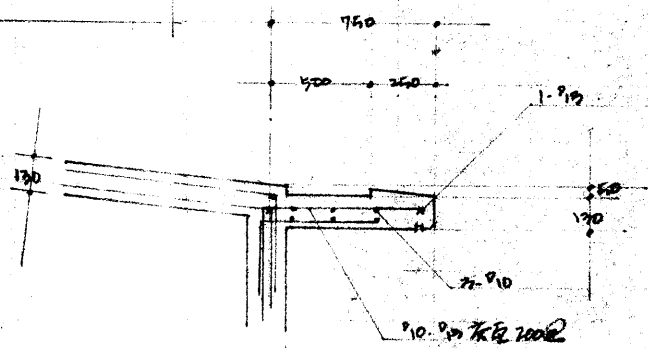


E-shi 断面 1/20

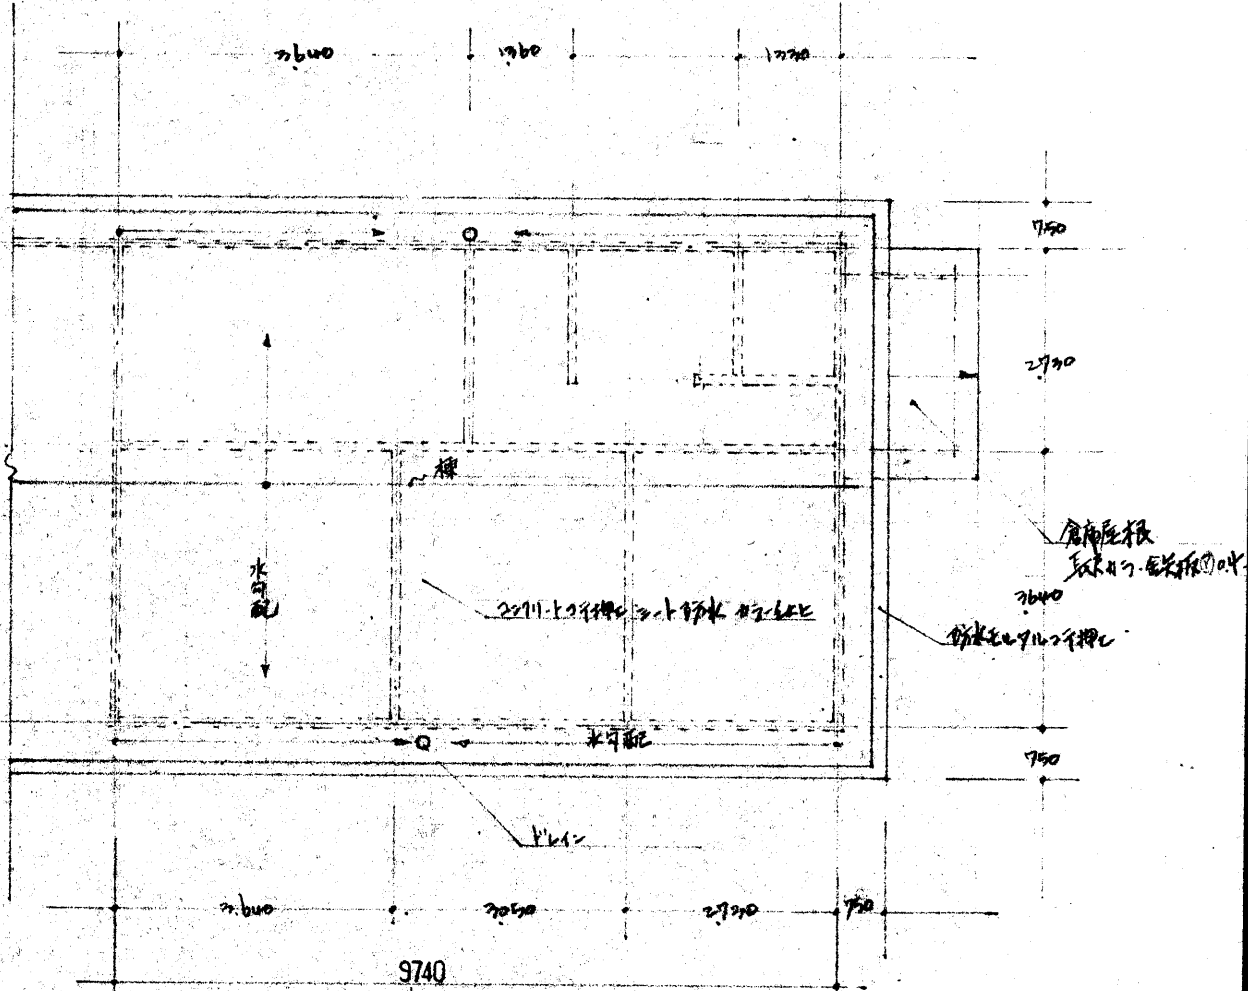


屋根伏図 1/100

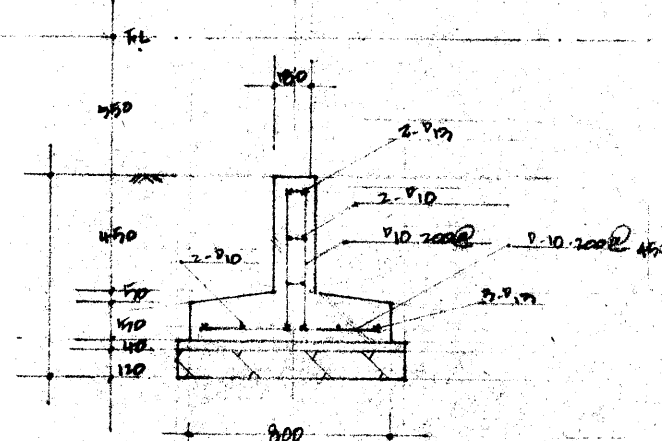


F-shi 断面 1/20

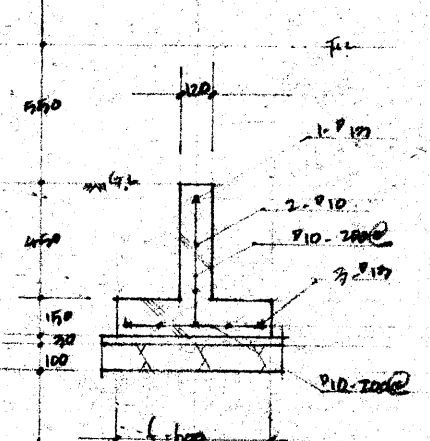


F-shi 断面 1/20

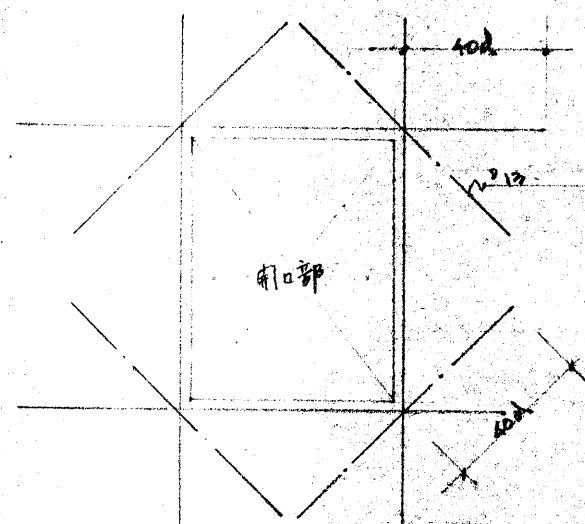


開口部補強 1/20

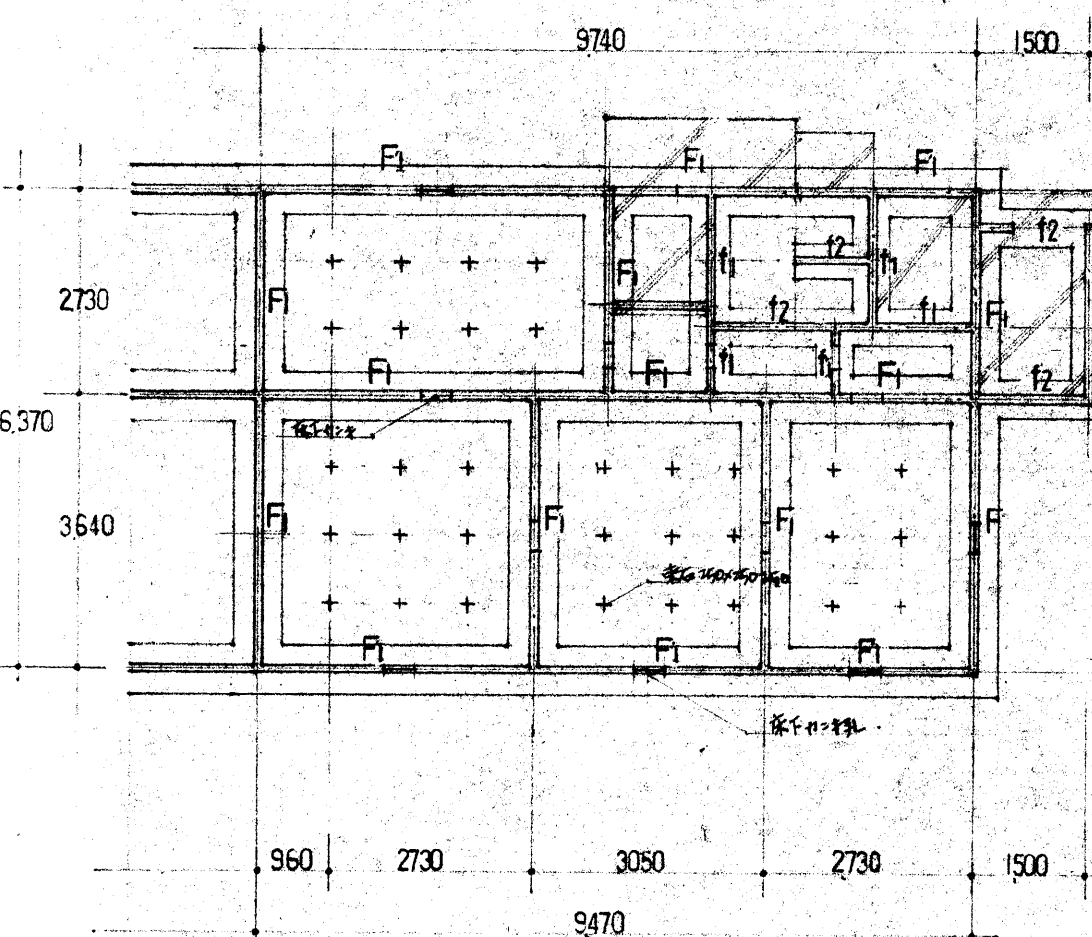

基礎伏図 1/100




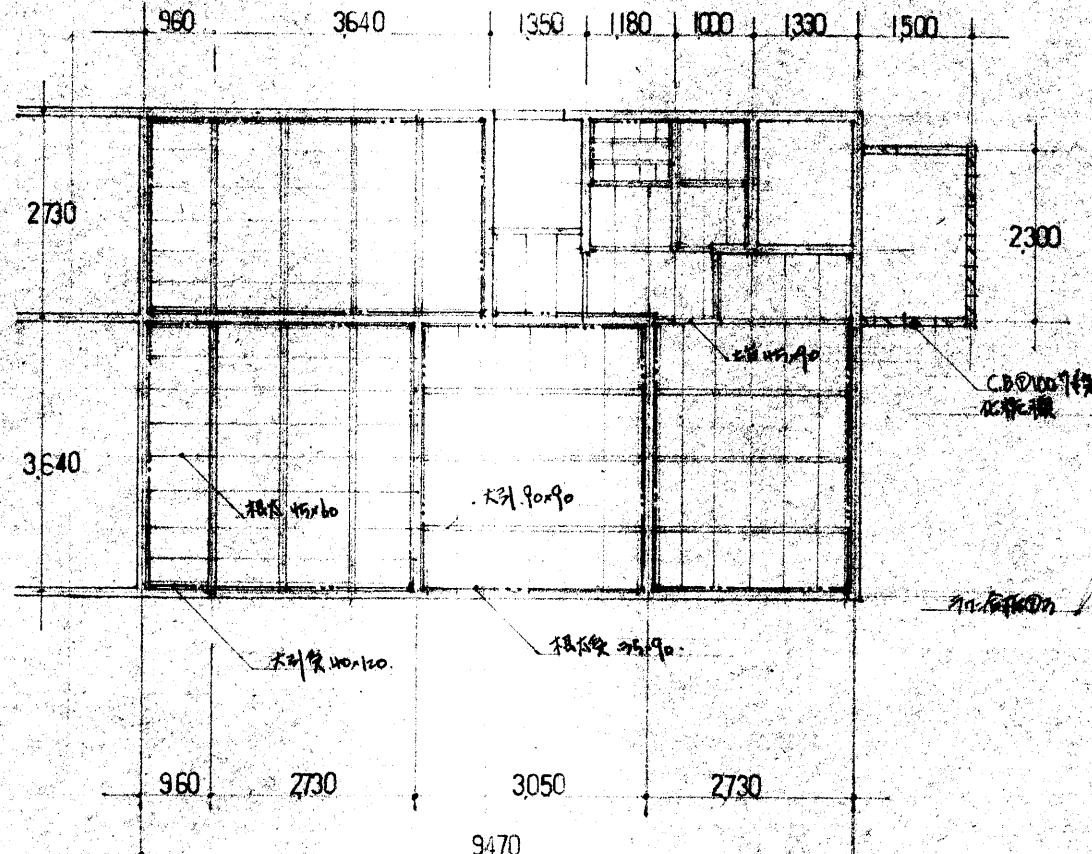


床伏図 1/100

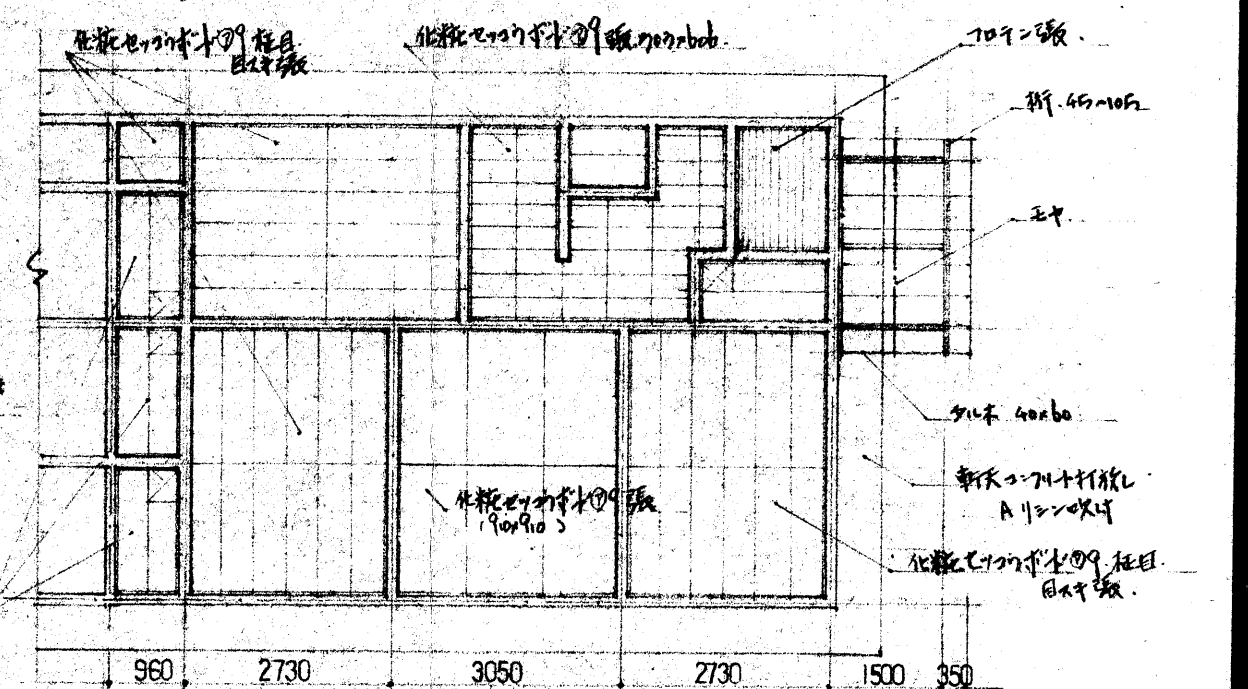


天井伏図 1/100


鳥取県 土木部建築課		鳥取県 土木部建築課		鳥取県 土木部建築課		鳥取県 土木部建築課		鳥取県 土木部建築課	
課長		課長補佐		係長		設計		図番	
A		8		9		56年9月		フィルムNo.	

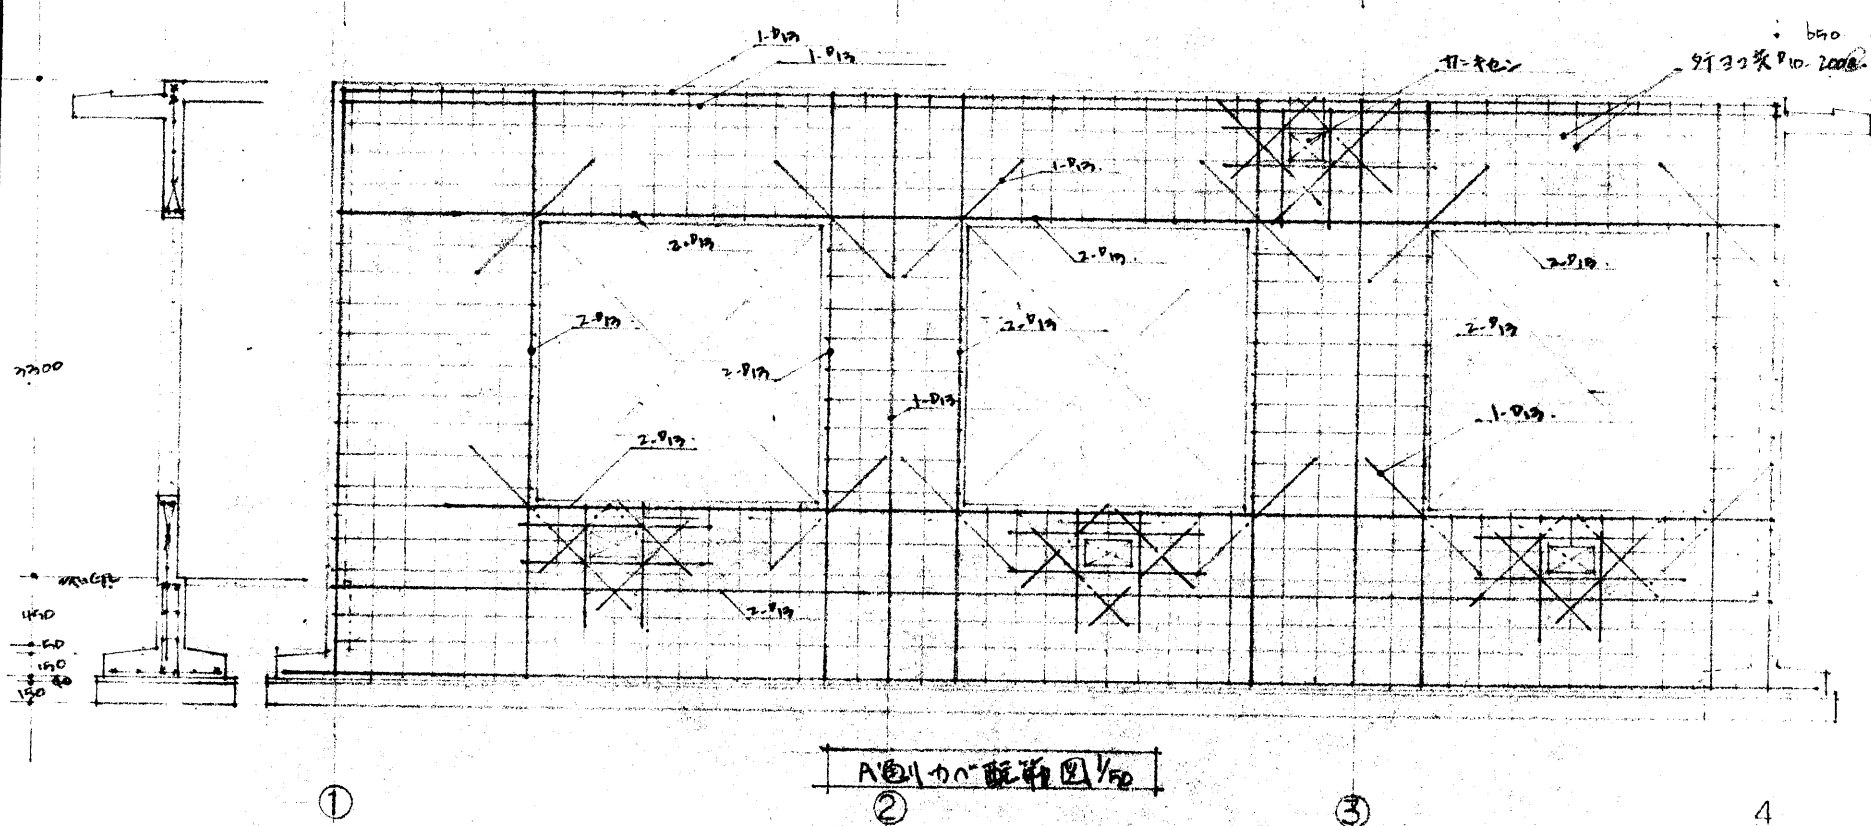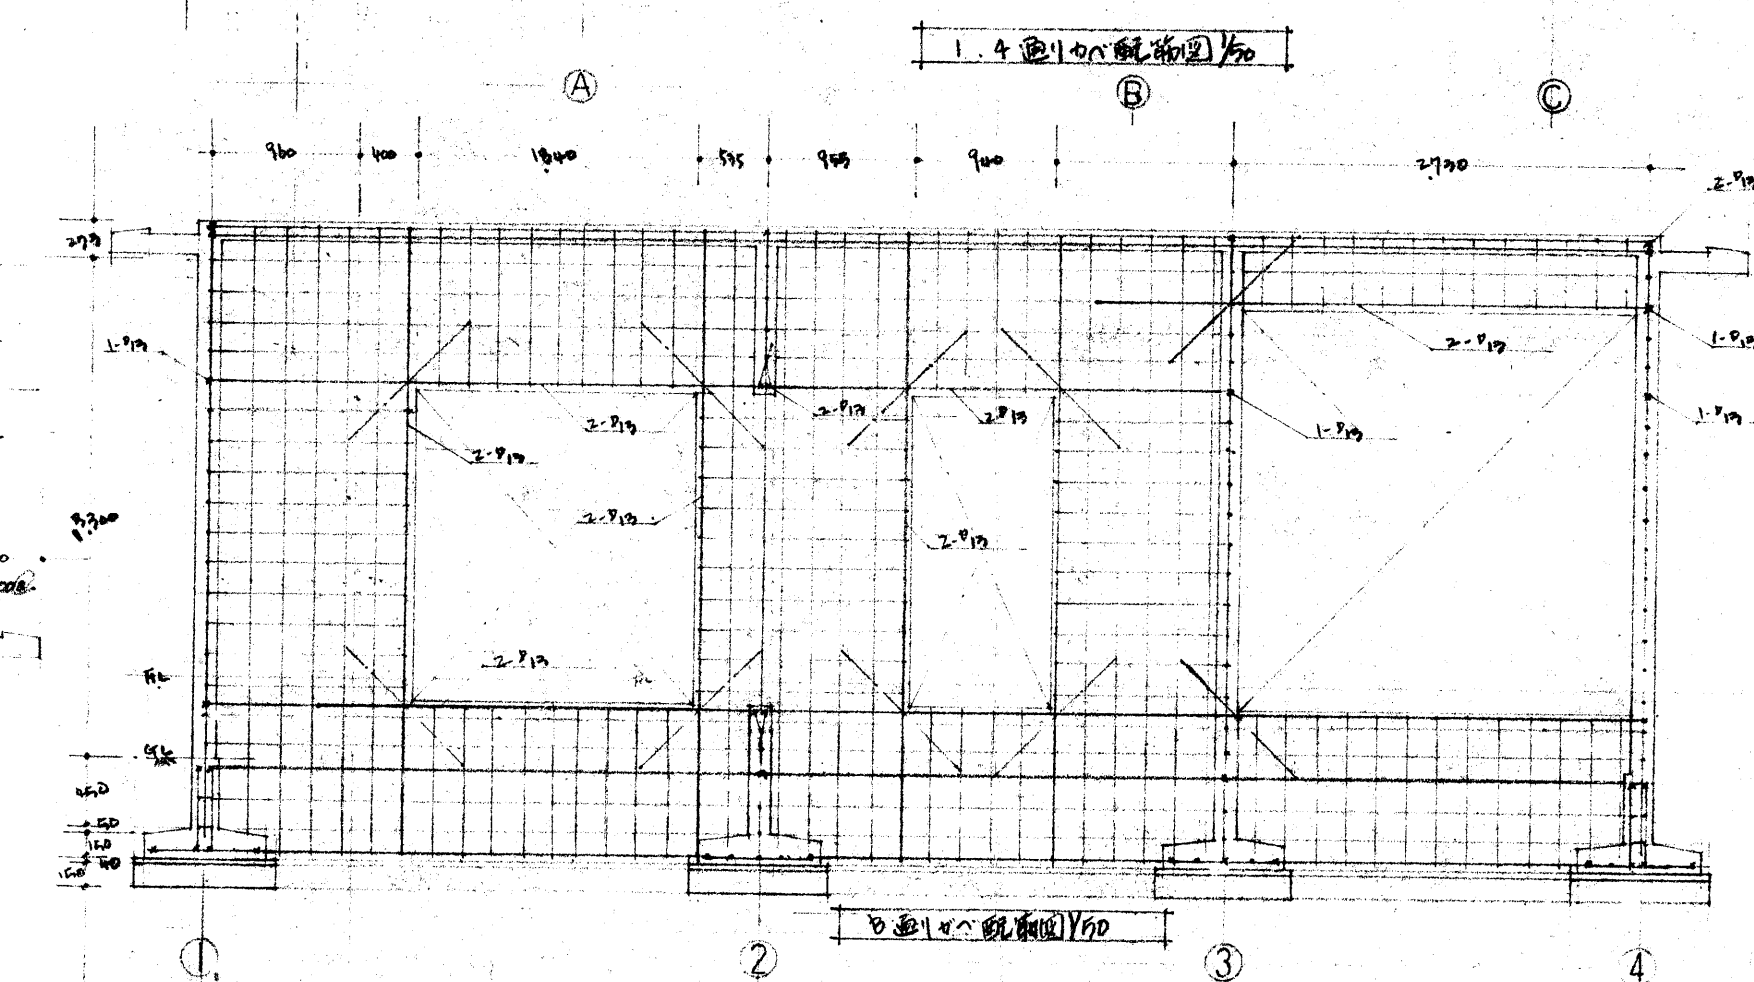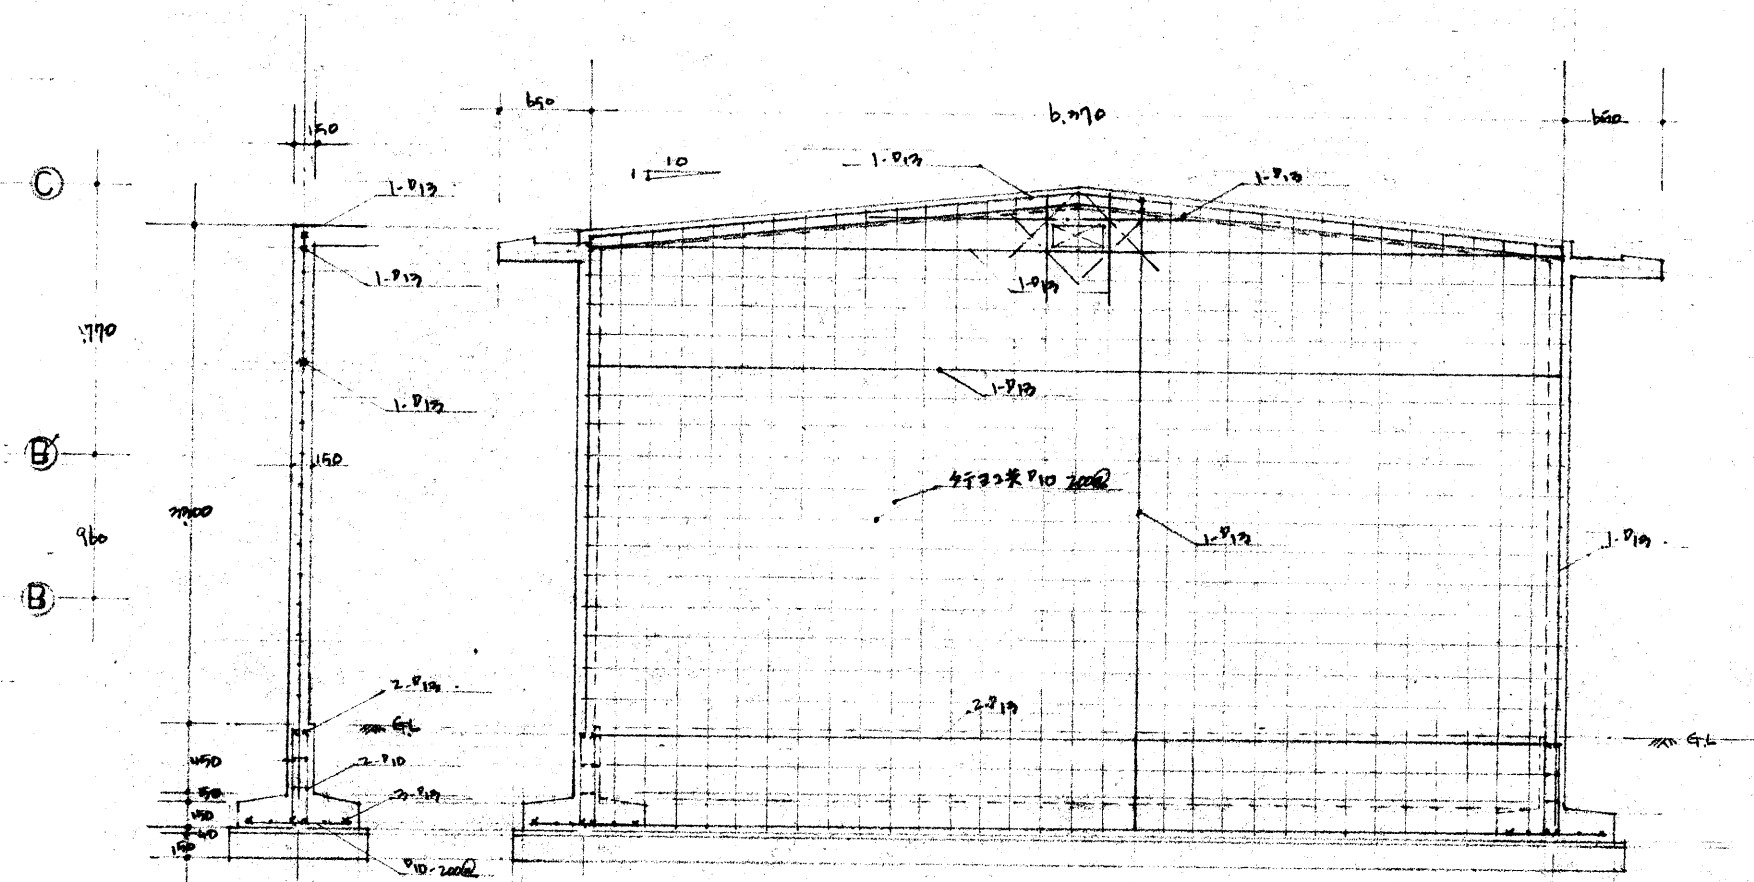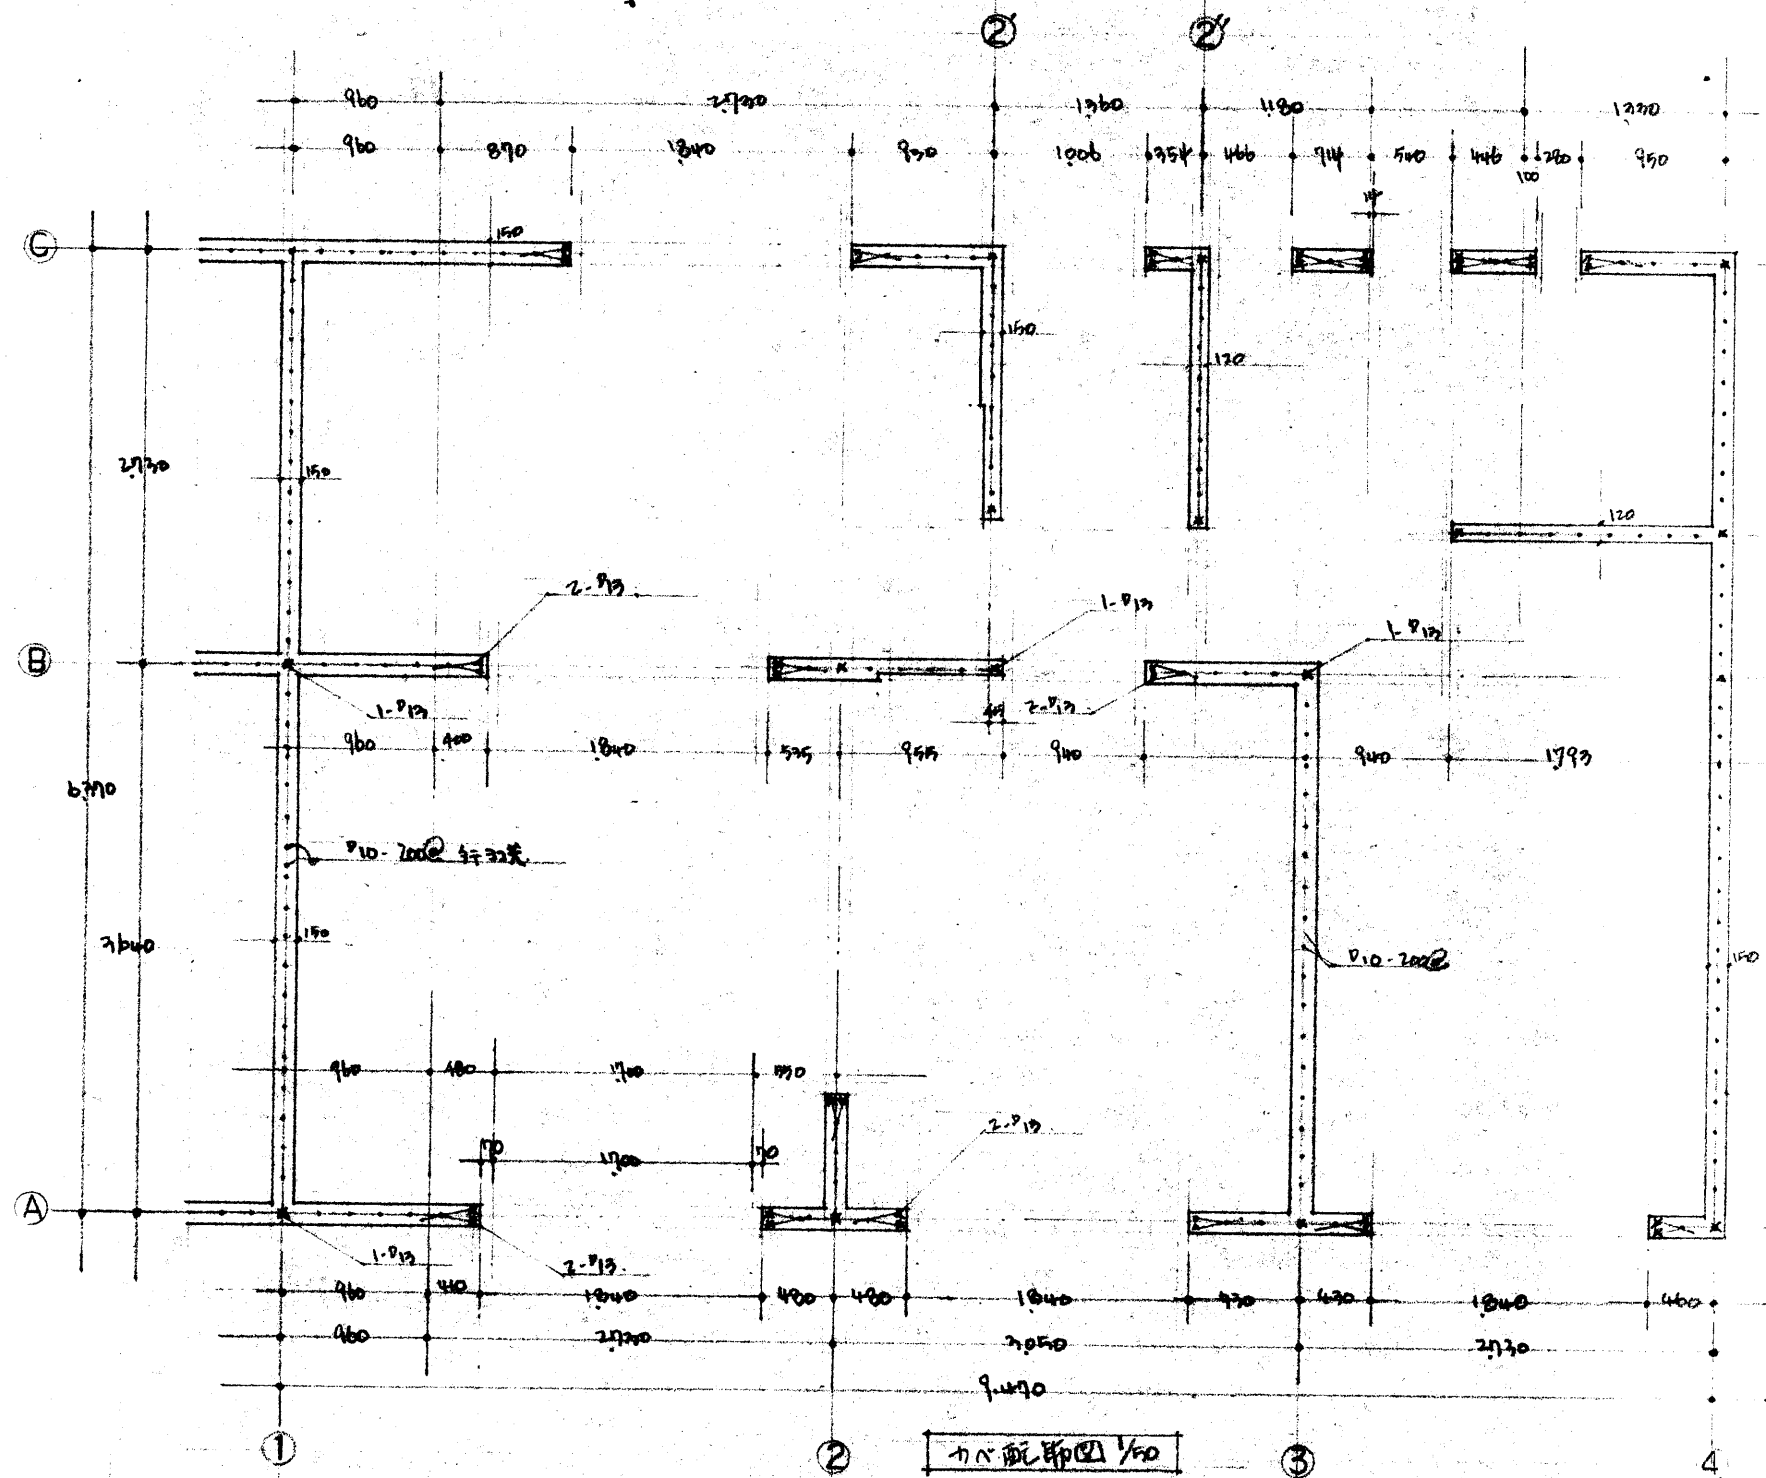

本村警察署署舎新築 加配新図		工事 1/50	SCALE 1/50	部局 A
鳥取県 警察本部会計課		課長 次席 補佐 係長 設 計	コード No. 9	図番 9
級建築士登録第 号 印		56年9月		

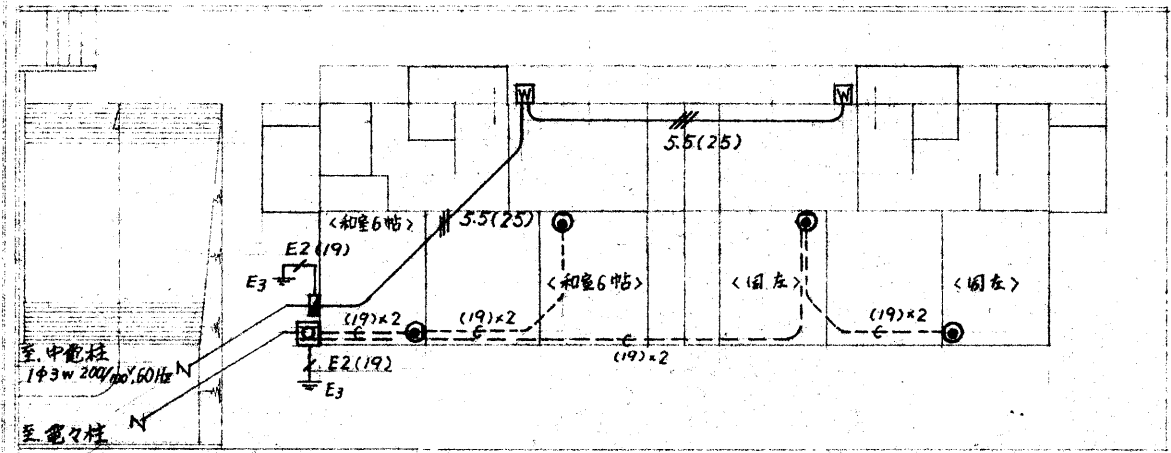


屋外配線図 S:1/100

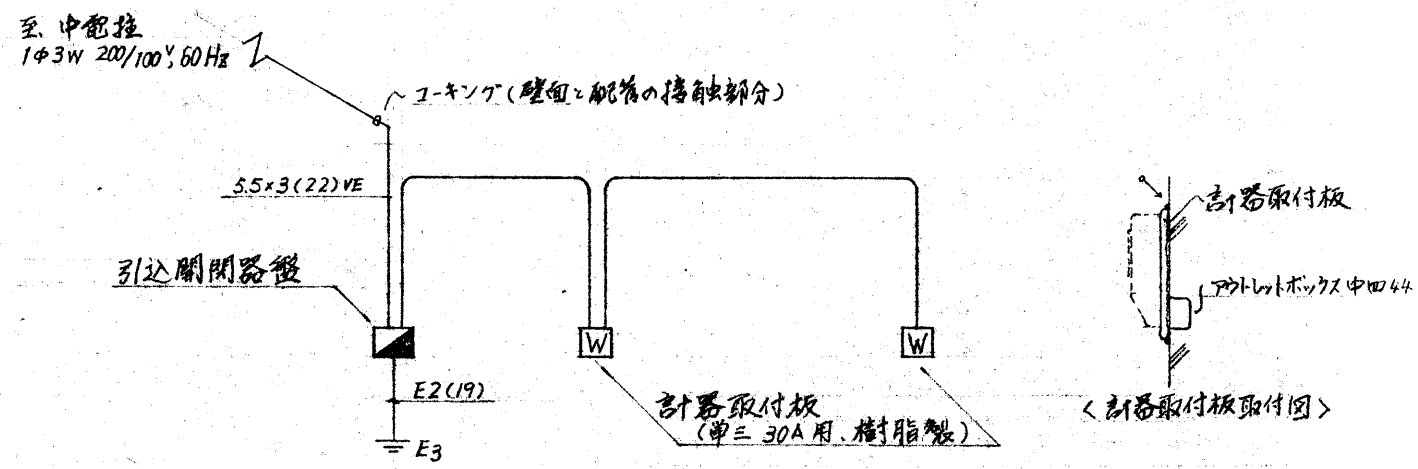

電灯幹線系統図


・図示中の既載なき配線は、5.5×3、E2(25)とする。

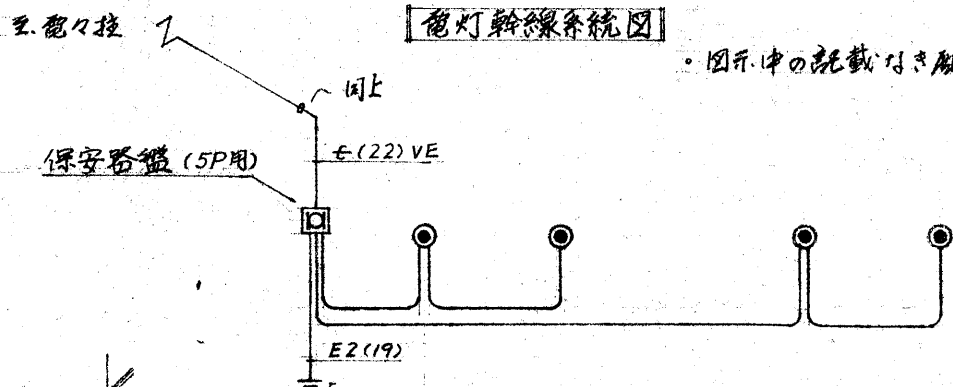

保安器盤図
仕様は、引込開閉器盤に同じ。(ET 取付)


電話配線系統図

・図示中の既載なき配線は、φ(19)×2とする。
・空配管には、予備鉄線(1.2mm ビニル被覆)を挿入のこと。

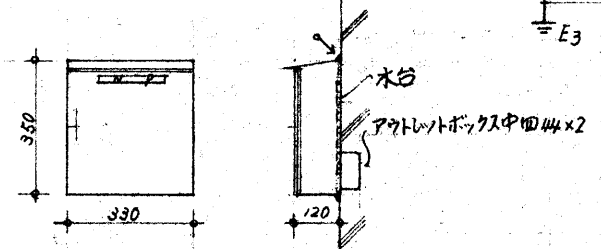


照明器具参考図


透明アクリルグローブ 防湿 防雨型 (電子スタート) 門灯 F10W1	乳白ガラスチックグローブ (埋込ロゼット共) 玄関・ホール灯 IL60W	乳白ガラスチックカバー 洗面ミラーライト F15W1, GL	乳白アクリルグローブ (埋込ロゼット共) 便所灯 IL40W
乳白ガラスチックグローブ (埋込ロゼット共) 脱衣灯 IL60W	乳白ガラスチックグローブ (防湿 防雨型) 浴室灯 IL40W	透明アクリルチックセード 引掛シーリングカバー取付 (埋込ロゼット共) ホール足元灯 ナイトライト	透明アクリルチックセード 引掛シーリングカバー取付 (埋込ロゼット共) 和室6帖C FCL30W2, GL
乳白ガラスチックグローブ 壁面棚取付型 DKライト F20W2, GL	乳白ガラスチックグローブ 壁面棚取付型 流し元灯 F15W1, GL	透明アクリルチックセード 引掛シーリングカバー取付 (埋込ロゼット共) 和室6帖A.B FCL30W2, GL	

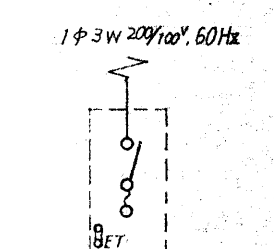

引込開閉器盤結線図
CKS 3P 30A×1

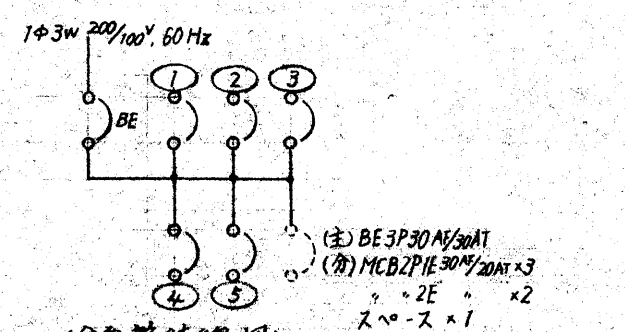


分電盤結線図

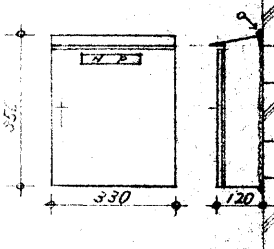


同上


(仕様)
・屋外 防水 壁掛型
・管数は、エポキシ樹脂管とする。
・又、把手は、ステンレス板を使用する。

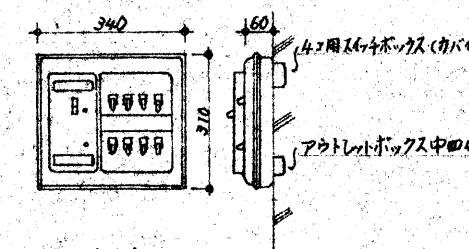

有電盤

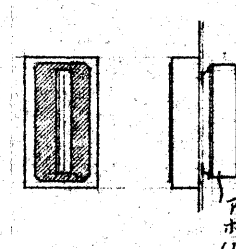


チャック

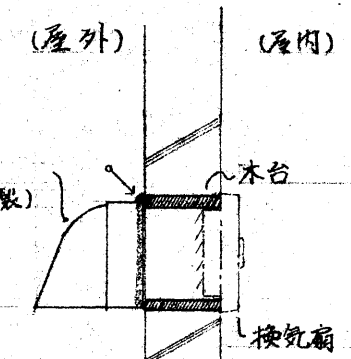

換気扇取付図

津村警察署員宿舎新築	工事	SCALE	部 局
電気設備(屋外配線 参考図他)		1:100	
鳥 取 県	課 長	課長補佐	係 長
土木部営繕課	田 村	田 村	長 尾
級建築士登録 第	印	56年 9 月	E-1

(工事仕様)
建設有大臣官庁庁舎整備部監修 電気設備工事共通仕様書
(昭和52年版)による。

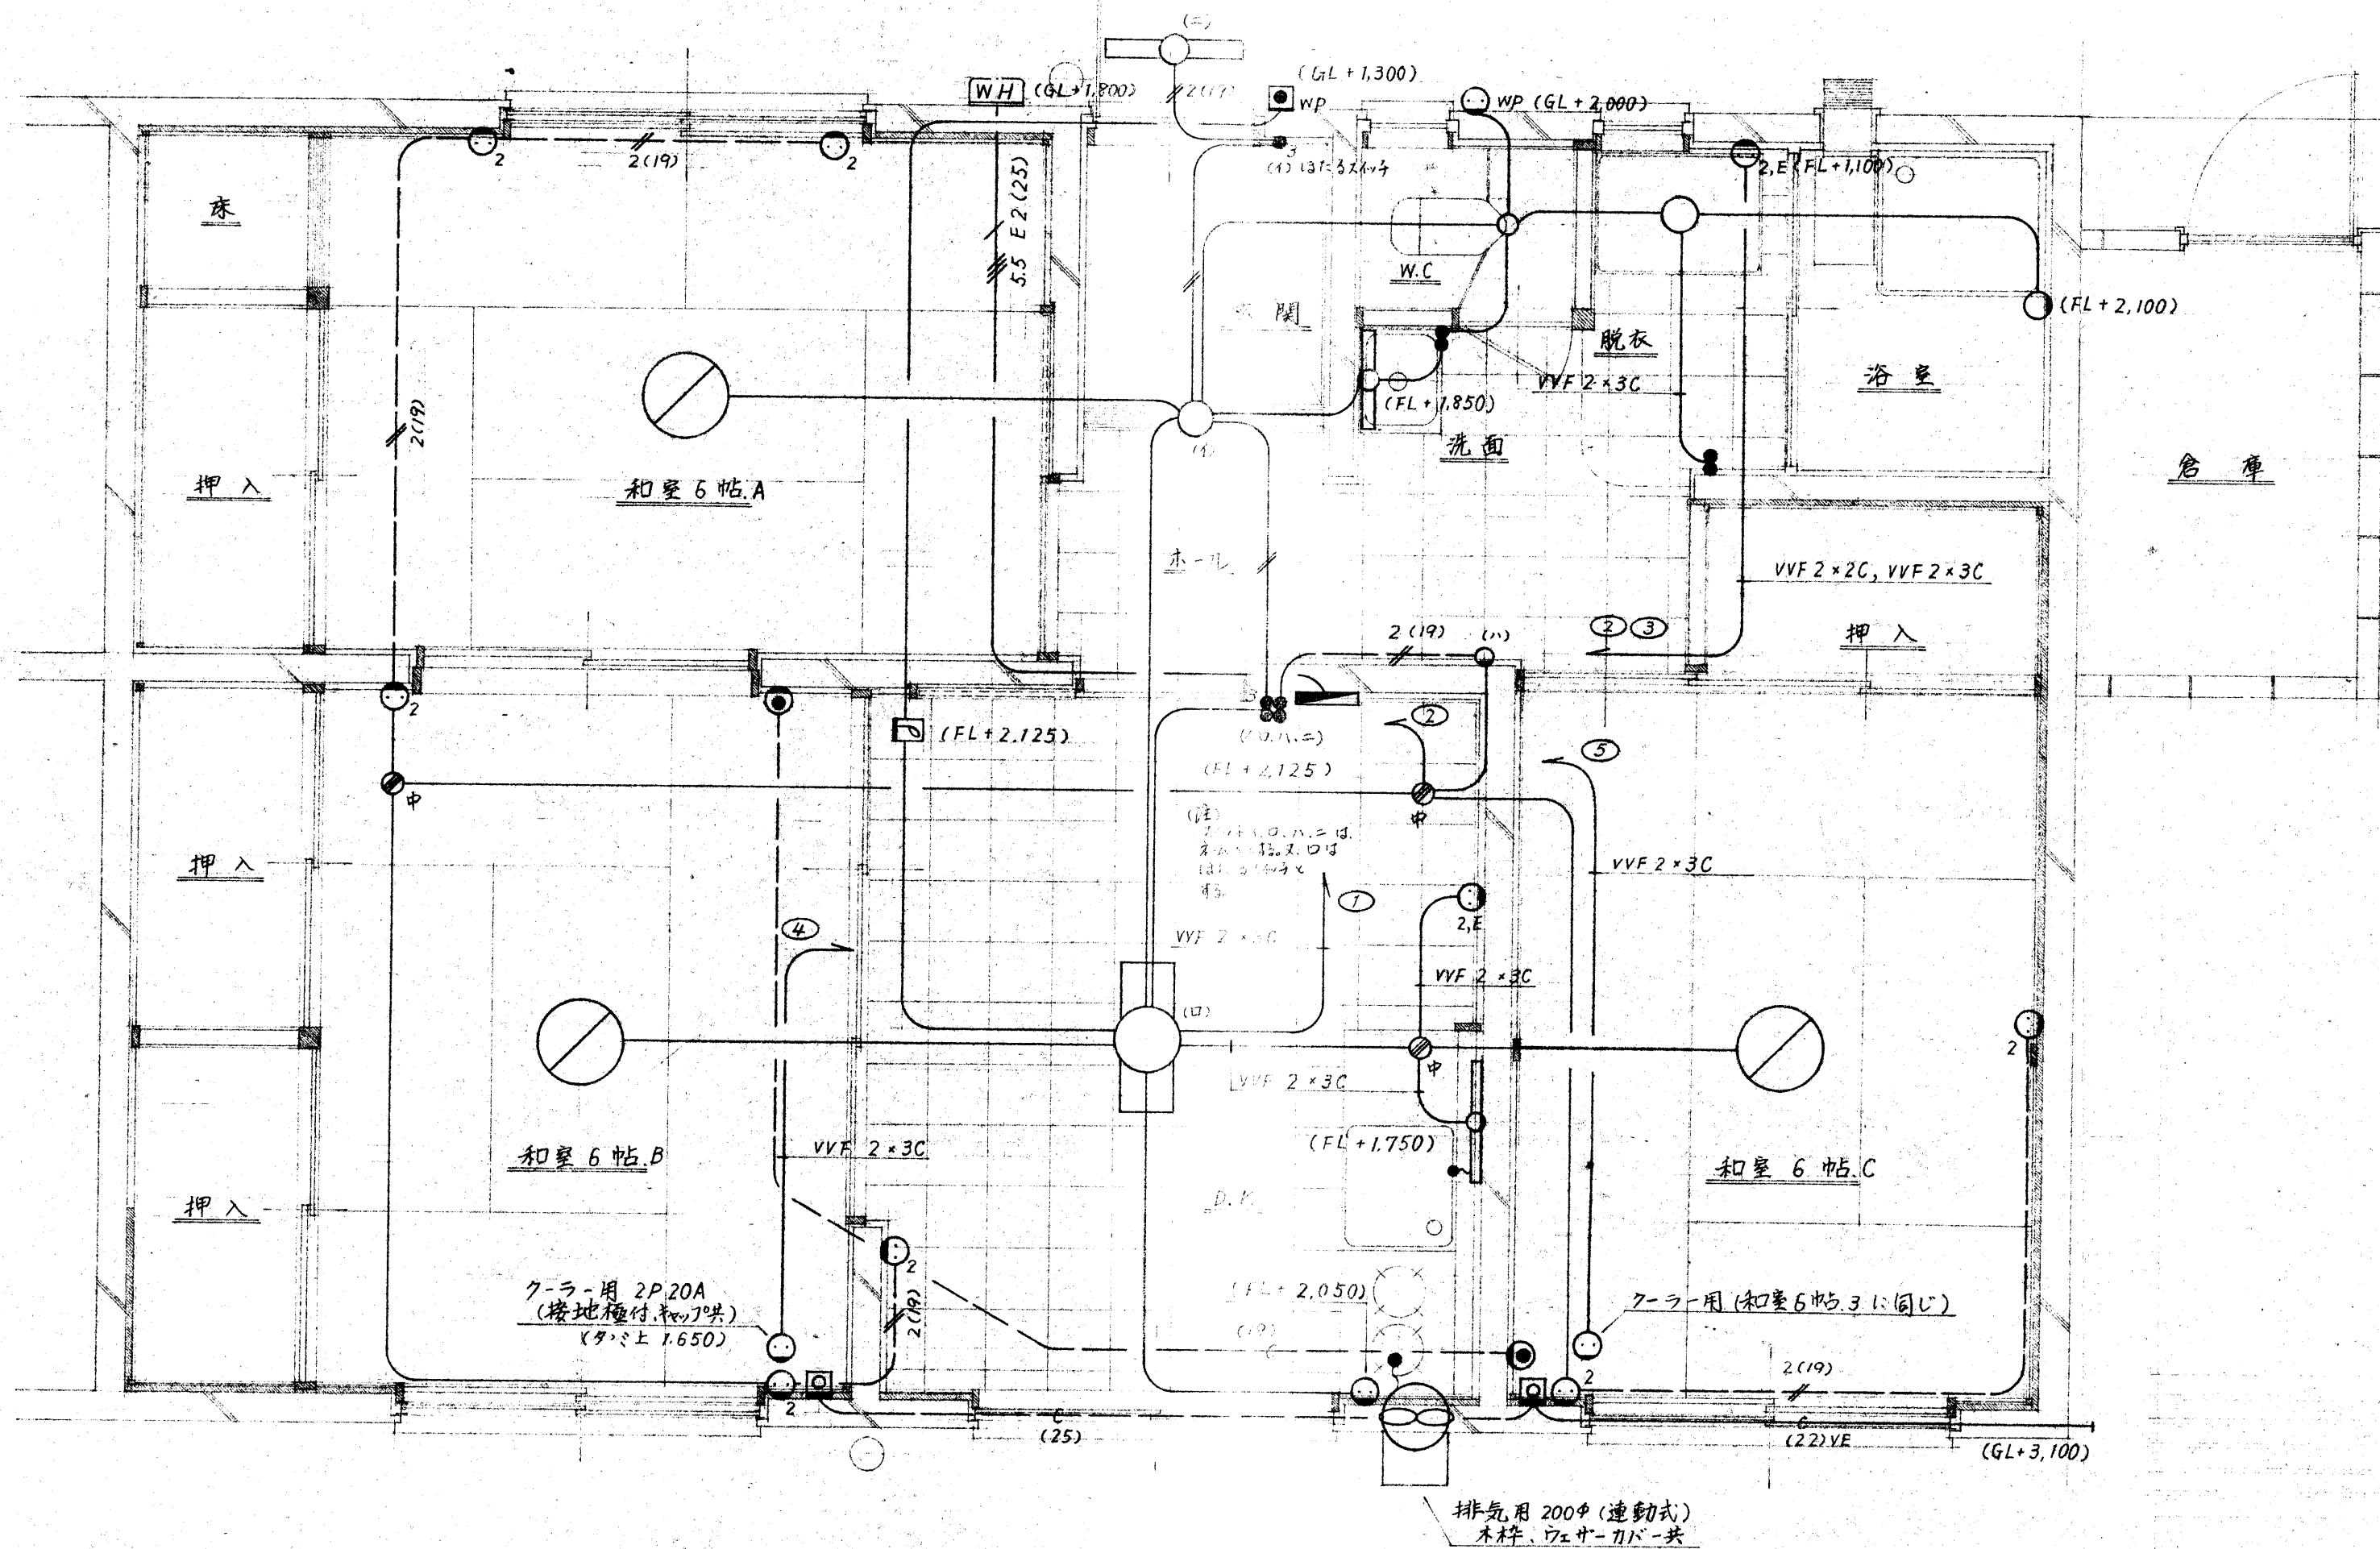

屋内配線図 S: 1/30

(注記)

1. 図中記載なき機器の取付高さは、つぎのとおりとする。
スイッチ: FL+1,300
受口、テレビ、電話: タン上 150, 床 上 300
2. 電話、テレビのポレットは、各2連、1連とする。


3. 図中記載なき配線は、つぎのとおりとする。
VVF 2x3C, — VVF 2x2C ~ 2
4. ケーブルの立上り、立下り部分は、薄鋼電線管にて保護のこと。
5. 配線器具は、角型としポレットは樹脂製とする。

津市警察署員宿舎新築		工事	SCALE	部局
電気設備(屋内配線図)			1:30	
鳥取県 土木部営繕課	課長	課長補佐	係長	コード No.
	設	計		図番
級建築士登録 第		号	印	56年9月
				E-2

NO.	浜村警署署員宿舍新築工事 機械設備		SCALE	部局
	特記仕様書		_____	
鳥取県 土木部営繕課	課長	課長補佐	係長	コード NO.
				図番
級建築士登録第 号		印	年 月	M-1

桝番号	桝種類	内径寸法	参考深度	桝蓋	数量	備考
1	雑排水桝	300×300	300	コンクリート蓋	1	コンクリート既製品
2	"	300×300	330	"	1	"
3	"	350×350	400	"	1	"
4	"	350×350	430	"	1	"
5	"				1	別途
6	"	400×400	300	MHB7ホド蓋	1	コンクリート既製品

※各桝共泥留りを150以上設ける事

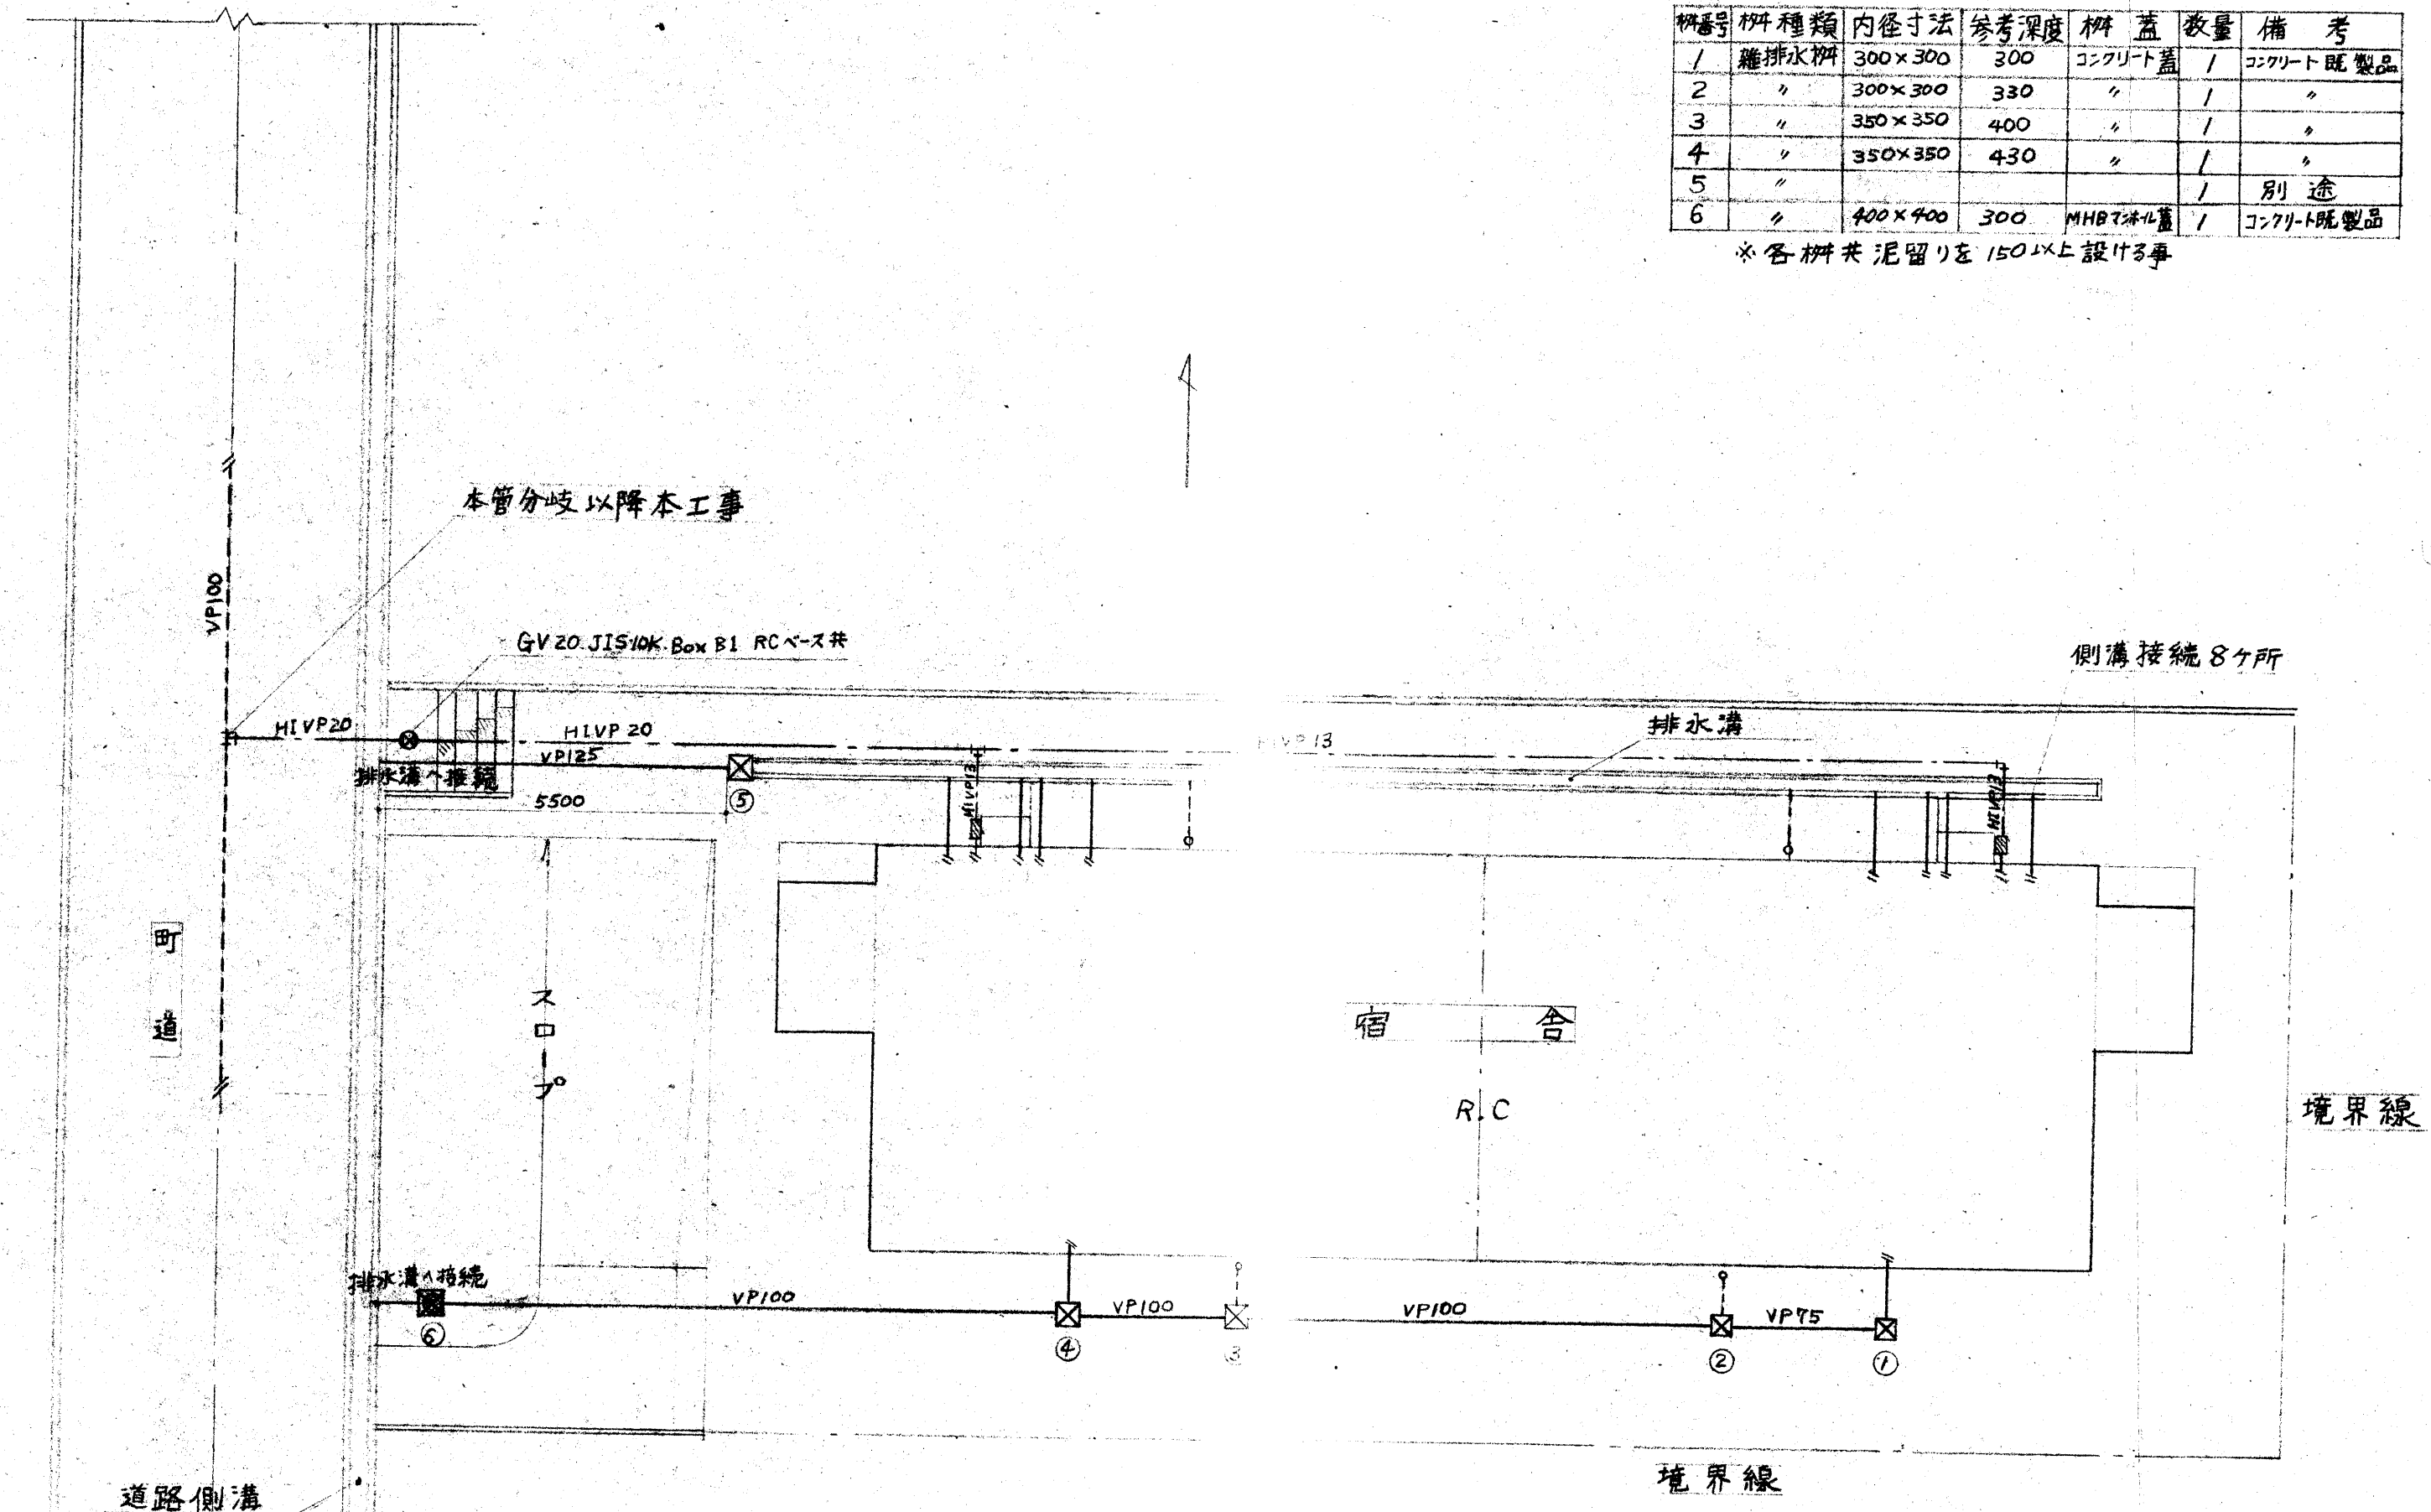

屋外給排水配管図 S=1/100

- 注記 —
- 1) 雨水貯槽は、桝接続まで建築工事とする。
 - 2) 給水管本管分岐部よりメ-タまでは HIVP 管使用の事
 - 3) 屋内よりの排水管々径は 屋内平面図 による。
 - 4) 図中破線で示す部分は 既設を示すものとする。

浜村警察署署員宿舎新築機械設備工事				SCALE	部 局
屋 外 給 排 水 配 管 図				1/100	
鳥 取 県	課 長	課長補佐	係 長	設 計	コ-ド No.
土木部営繕課	時	屋		香	図 番
級建築士登録 第	号	印	56年 9月	M-2	

器具リスト (1戸当り)

室名	品名	型式	数量	備考
浴室	浴槽	800×700×645 (P10WB)	1	
	バランス釜	10,200 kcal/h	1	オールステンレス仕様
	自在水栓	T30 AR-13	1	
	ガスカラン	単口	1	
	床排水トラップ	T6A-50	1	
脱衣室	自在水栓	T30 AR-13	1	
	洗濯機パン	PW20 (トラップ無)	1	
	同上トラップ	JT-1C-50	1	
便所	非水両用便器	C117	1	
	すみ付手洗器	L60N, T20, TL60NS, TA25AY	1	
D.K.	立形泡盛自在水栓	T13S S-13	1	
	ガスカラン	双口	1	
	Box コック	単口	1	
洗面所	洗面化粧台	BL型 500×400×170 シンク上水栓付	1	
	化粧キャビネット	Y3501E	1	

※上記の製品型式については参考品番とし、特定の製造者に限定しない

— 注 記 —

- 給水管の立上り部分は、塩ビライニング鋼管 (VLP15) とし、コンクリート内貫通部木造間仕切内については、アスファルトシュート巻とする。
- ガス管は炭素鋼管 (JIS G-3452) 白管を使用し、防蝕ビニルテープ2重巻とする。
- ガスコックは、安全機構付バネカランとし、ゴムキャップを装着すること

以降別図参照


屋内給排水・ガス

このあと別図参照

プロパンガスボンベ置場 (別途) 転倒防止チェーン共

量水器 (町水道より貸与品)、止水栓 13^A Box (町指定品) RC ベース共

SC15を立上り部分のボンベ置場より1メートルの高さに取り付け、先端フック止め

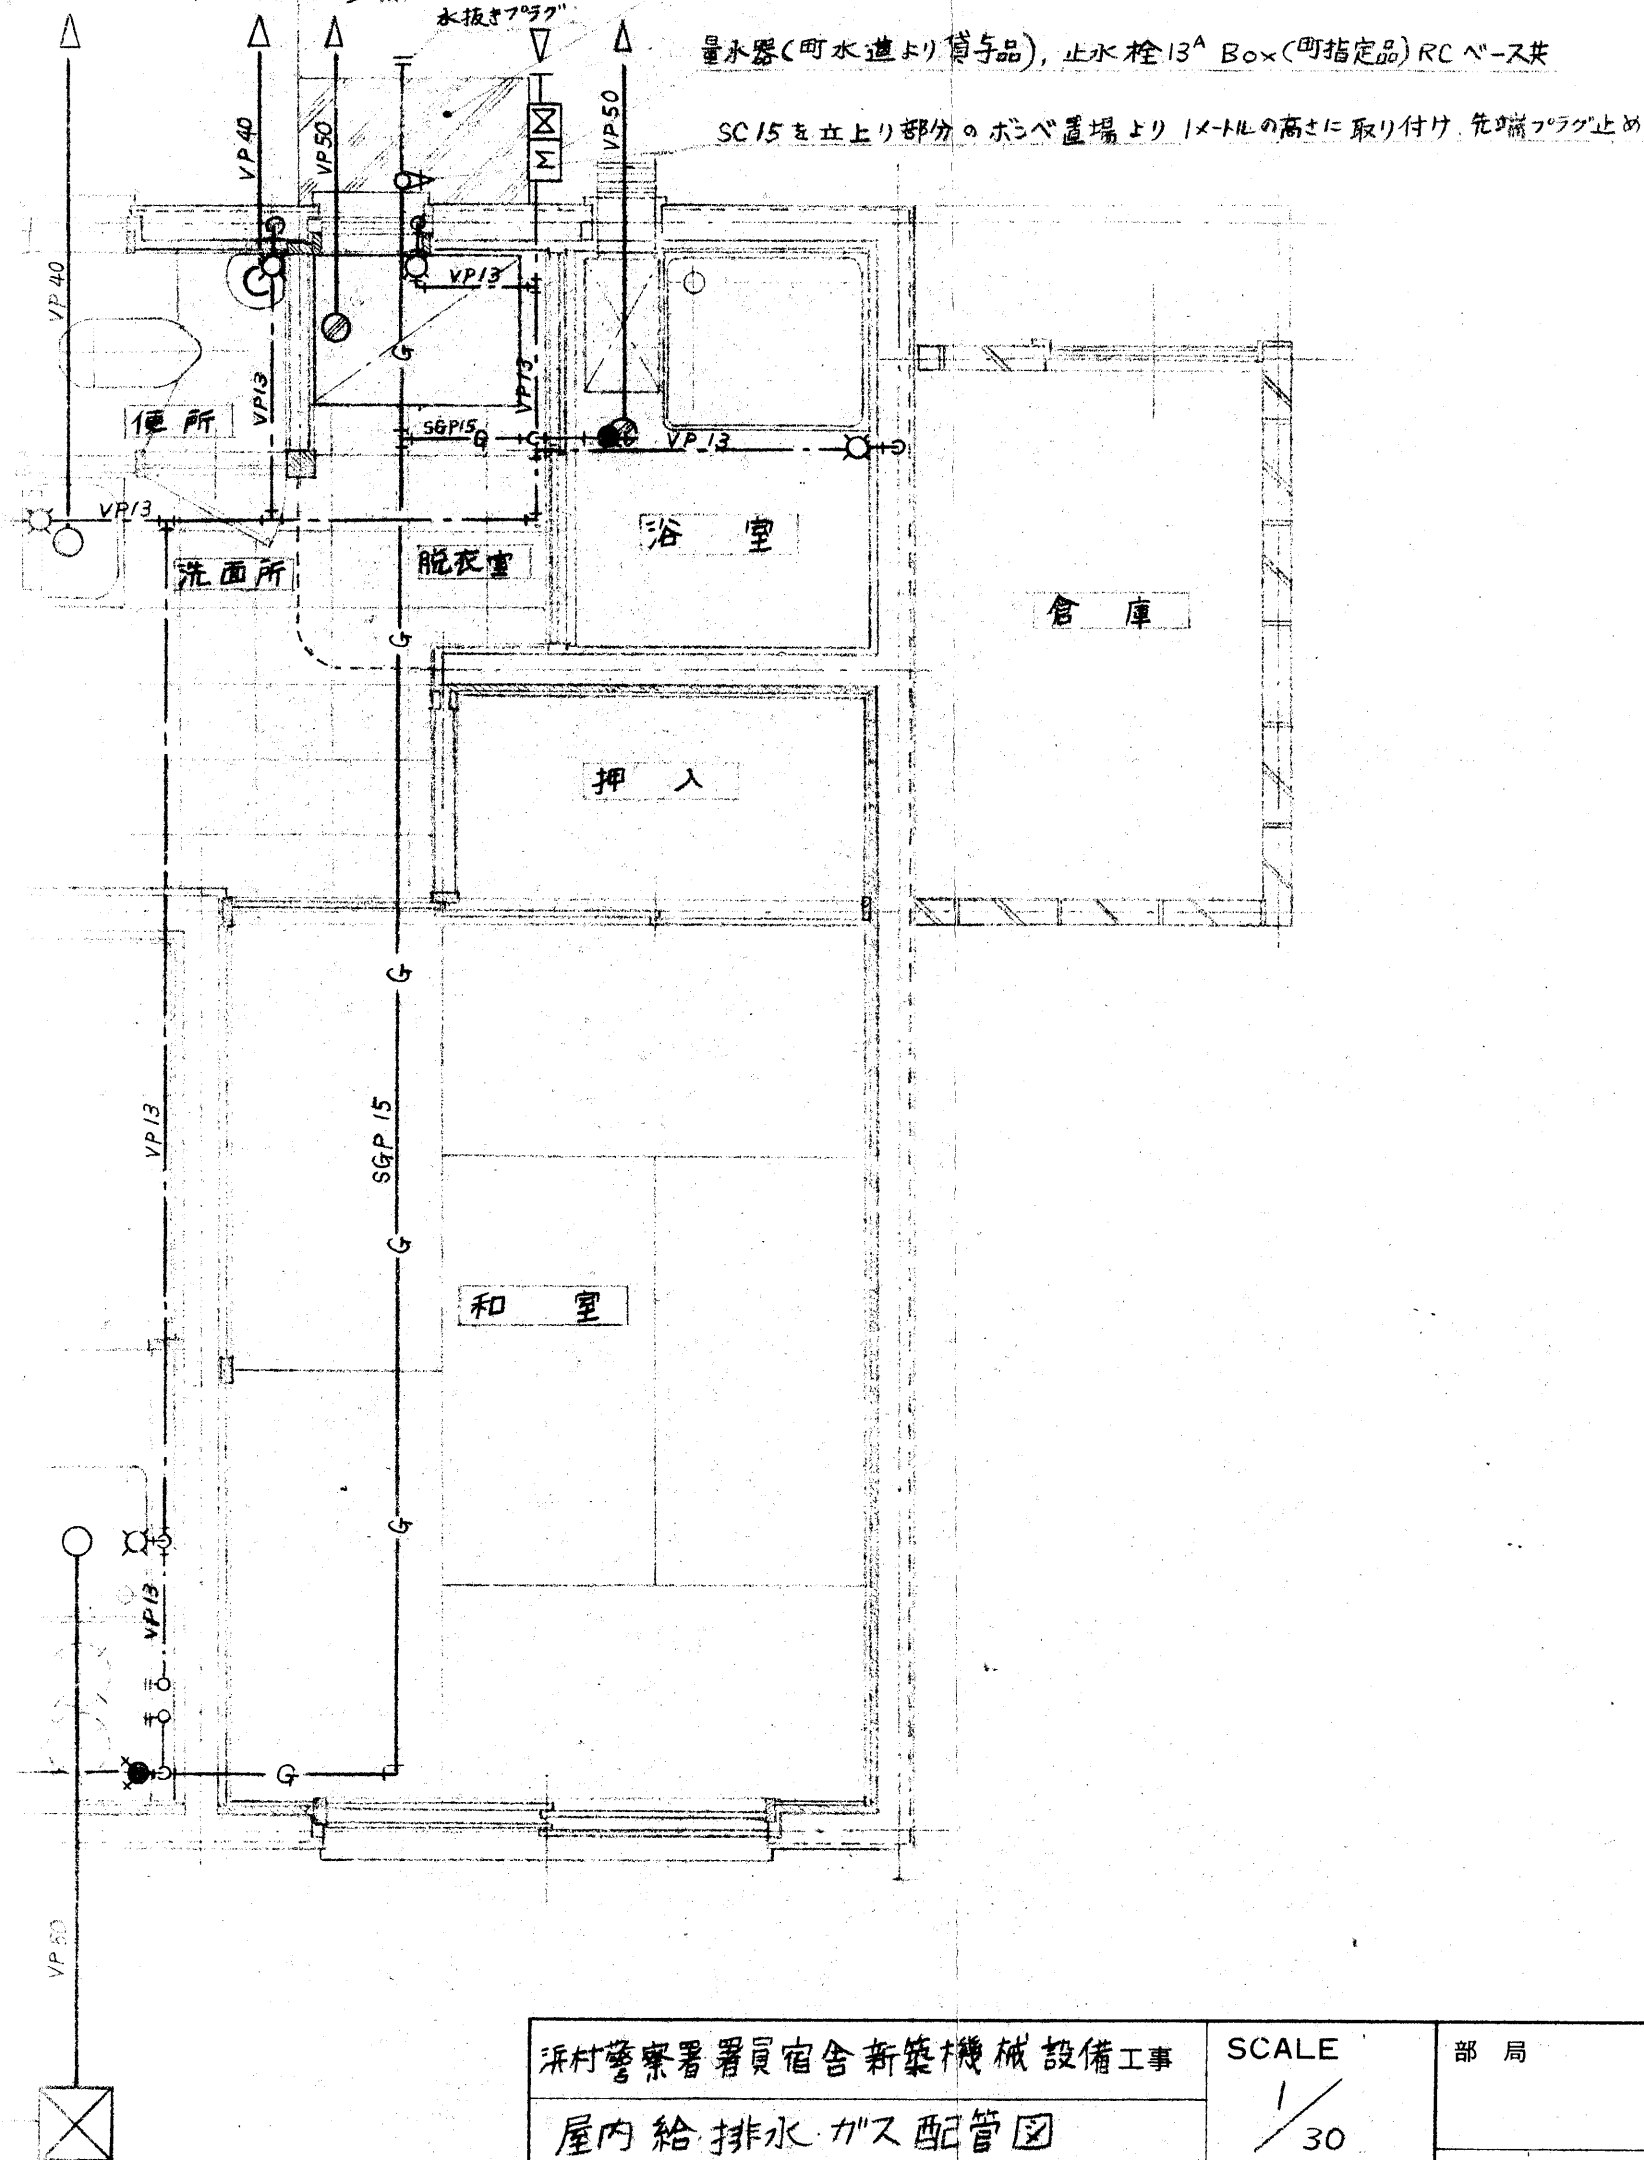

浜村警察署署員宿舍新築機械設備工事				SCALE 1/30	部 局
屋内給排水・ガス配管図					
鳥 取 県	課 長	課長補佐	係 長	設 計	コード No.
土木部営繕課					図 番
級建築士登録 第	号	印	56年 9月	M-3	