

表 題 部 (土地の表示)		調製	平成14年1月28日	不動産番号	2700005114034
地図番号	新1-E	筆界特定	余白		
所 在	気高郡気高町新町一丁目			余白	
	鳥取市気高町新町一丁目			平成16年11月1日行政区画変更 平成16年12月6日登記	
① 地 番	② 地 目	③ 地 積	m ²	原因及びその日付〔登記の日付〕	
107番	宅地	351	91	昭和61年2月15日土地区画整理法による換地処分 〔昭和61年2月15日〕	
余白	余白	余白		管轄転属により登記 平成14年1月28日	
余白	余白	351	74	③錯誤 〔平成31年1月30日〕	

権 利 部 (甲 区) (所有権に関する事項)			
順位番号	登 記 の 目 的	受付年月日・受付番号	権 利 者 そ の 他 の 事 項
1	所有権移転	昭和61年8月25日 第2583号	原因 昭和61年4月5日売買 所有者 鳥 取 県 順位2番の登記を移記
	余白	余白	管轄転属により登記 平成14年1月28日

これは登記記録に記録されている事項の全部を証明した書面である。ただし、登記記録の乙区に記録されている事項はない。


平成31年2月4日
鳥取地方法務局

登記官

山 内 立 春



(座標値種別：図上測定) -26081. 910

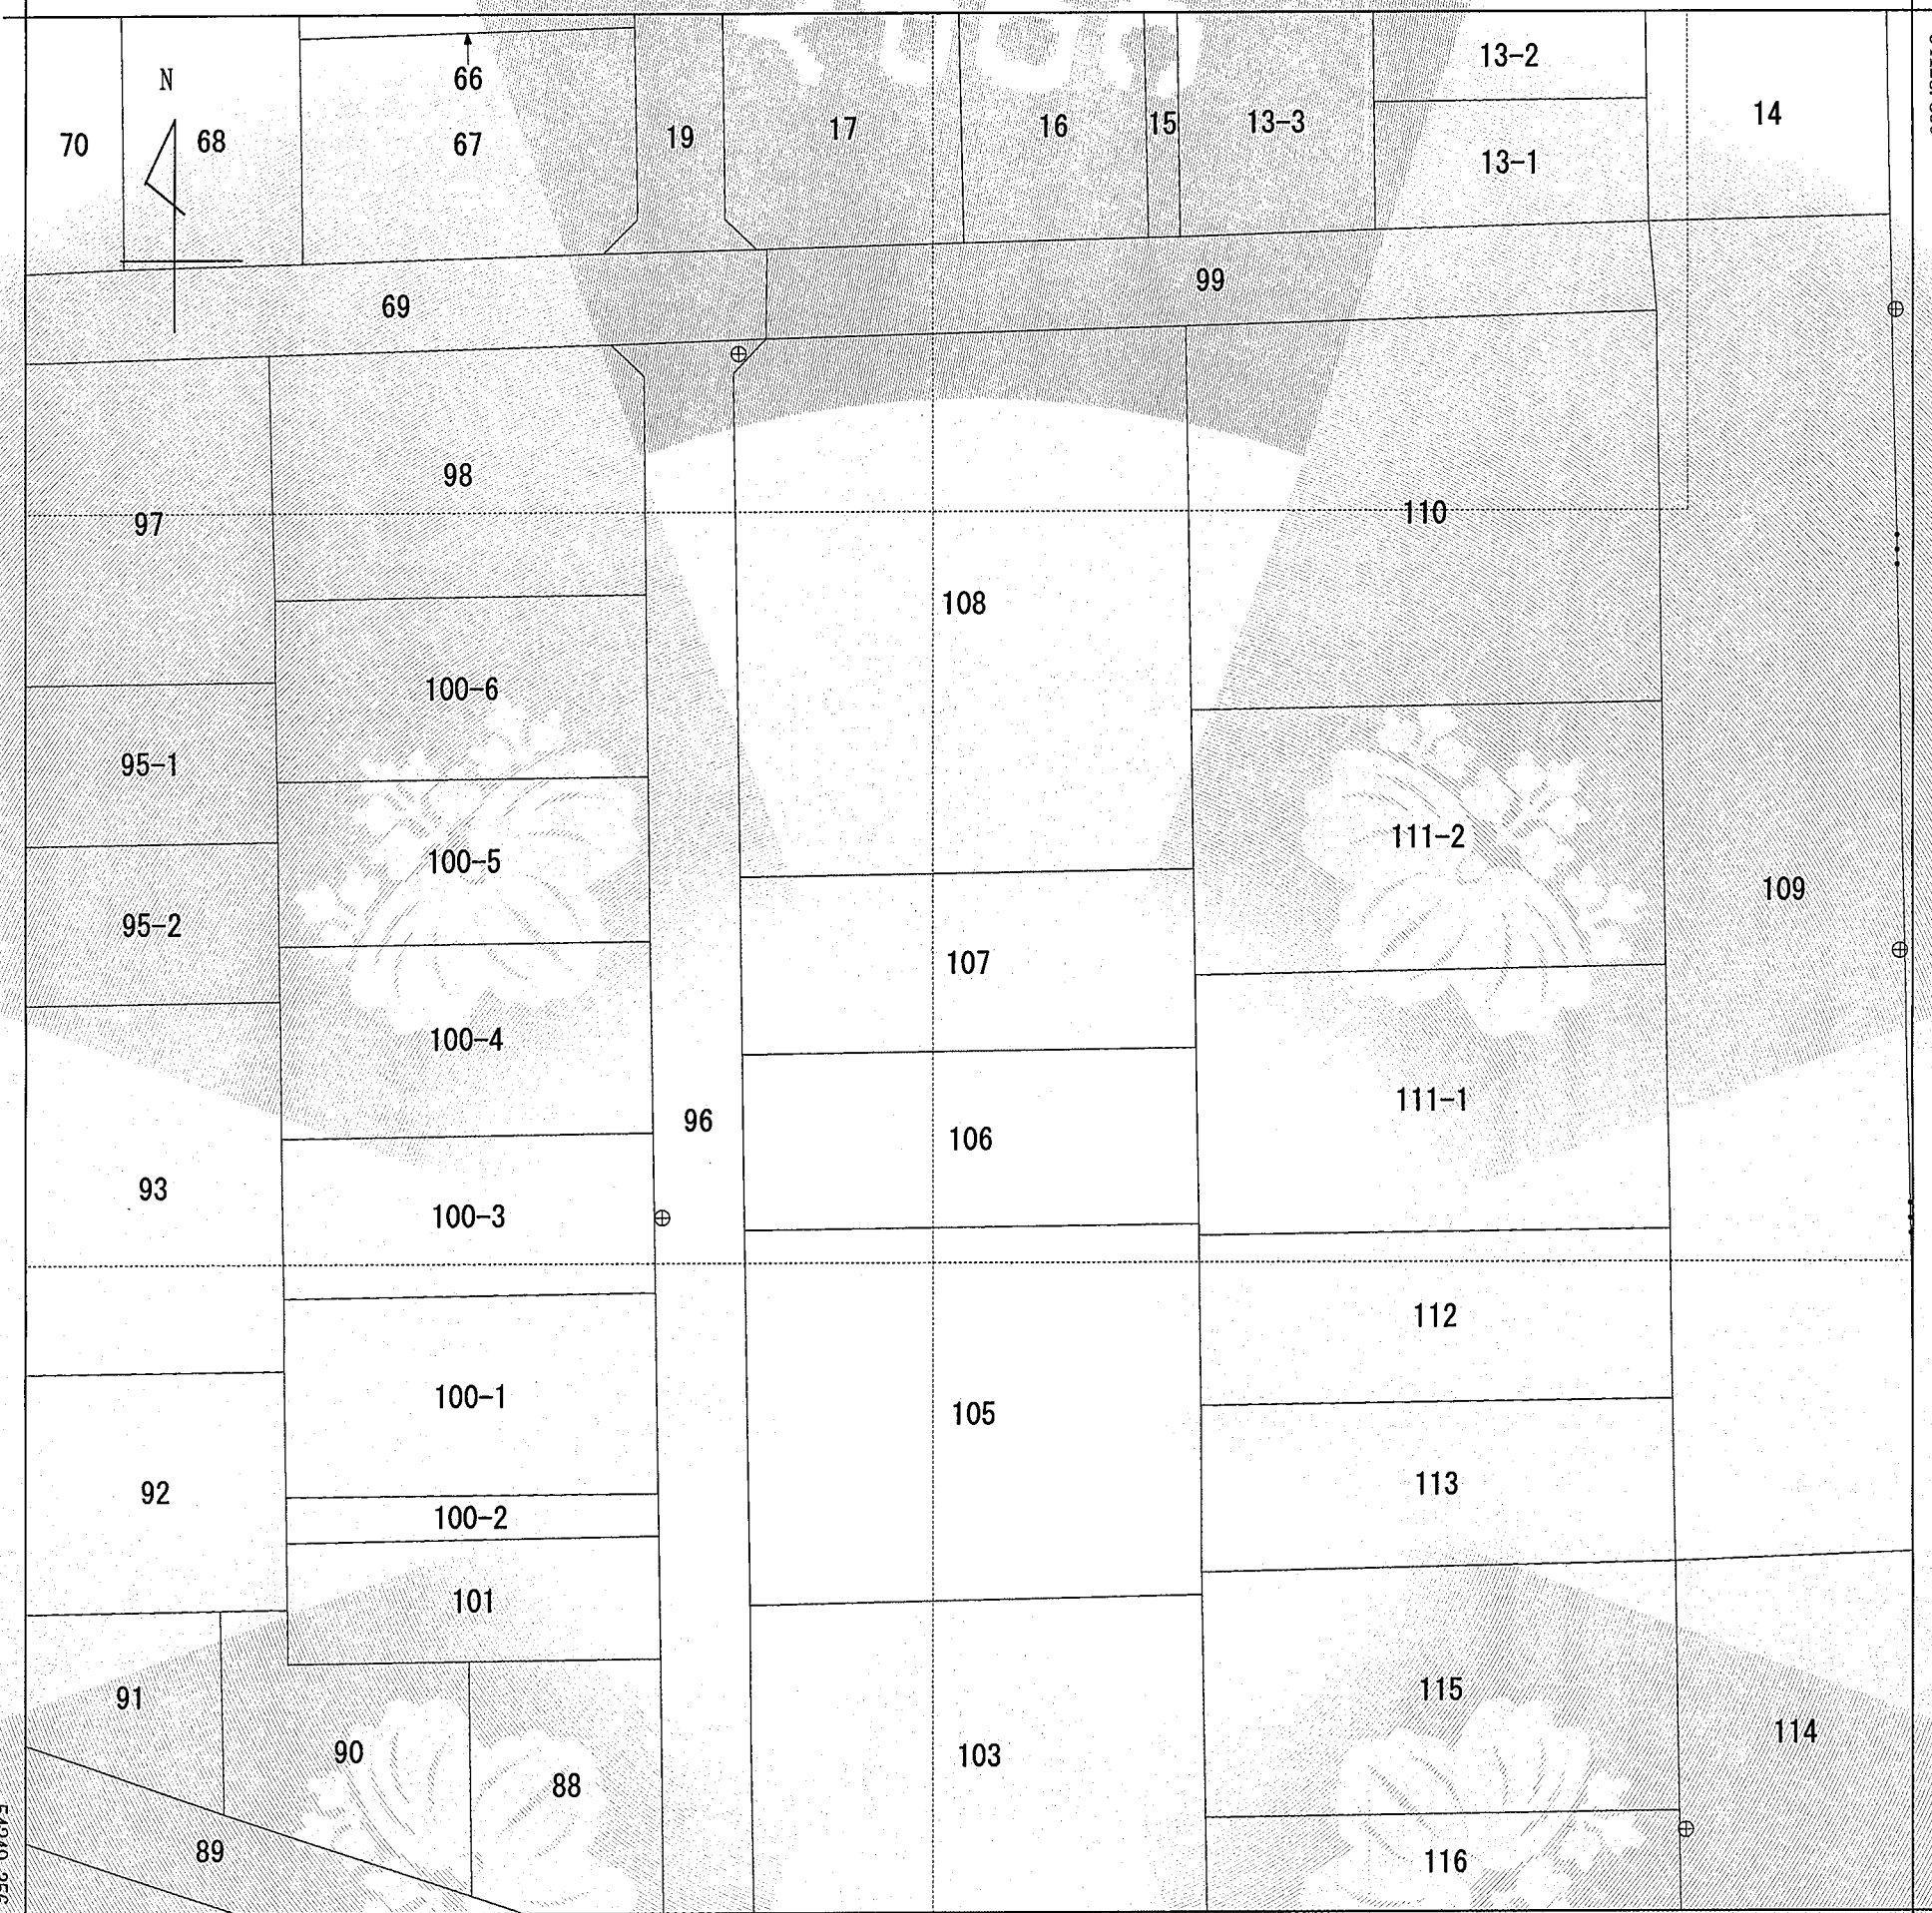

-26206. 910 (座標値種別：図上測定)

地番区域見出
気高町新町
1丁目

請 求 部 分	所 在	鳥取市気高町新町一丁目					地 番	107番		
出 力 縮 尺	1/500	精 度 区 分	甲三	座 標 系 番 号 又 は 記 号	V	分 類	地図(法第 1 4 条第 1 項)		種 類	土地区画整理所在図
作 成 年 月 日	昭和61年2月15日				備 付 年 月 日 (原 図)	昭和61年2月15日		補 事 記 項		

これは地図に記録されている内容を証明した書面である。

令和元年7月9日
鳥取地方法務局

請求番号：6-2
(1/1)

登記官

山内立春



公用

登記年月日：平成31年1月30日

これは図面に記録されている内容を証明した書面である。
平成31年2月4日
鳥取地方法務局

登記官

山内立春



地番	107	地積測量図
土地の所在	鳥取市気高町新町一丁目	


座標求積表						
地番	NO	標識	X	Y	辺長	測線
107	3	(金属標：既設)	-54180.835	-26159.769	29.93	101 - 3
	101	(コンクリート杭：新設)	-54180.394	-26129.837	6.83	102 - 101
	102	(金属標：新設)	-54187.231	-26129.736	4.91	103 - 102
	103	(コンクリート杭：新設)	-54192.143	-26129.663	29.93	2 - 103
	2	(金属標：新設)	-54192.586	-26159.590	11.75	3 - 2
倍面積		703.496287	㎡			
面積		351.7481435	㎡	地積	351.74	㎡ 坪数 106.40 坪

*公式 $A = 1/2 \sum (X_2 - X_1)(Y_1 + Y_2)$


引照点			
点名及び備考	X	Y	
IN.1 (金属標)	-54192.022	-26165.095	
IN.2 (金属標)	-54146.887	-26166.245	
角度及び距離			
器械点	視準点	角度	距離
IN.1	3	26-55-05	12.390
	101	73-12-25	37.125
	102	83-44-35	35.682
	103	91-39-18	35.432
	2	97-18-33	5.533

GNSS-RTK-VRS 使用 (任意座標系)

引照点概略図

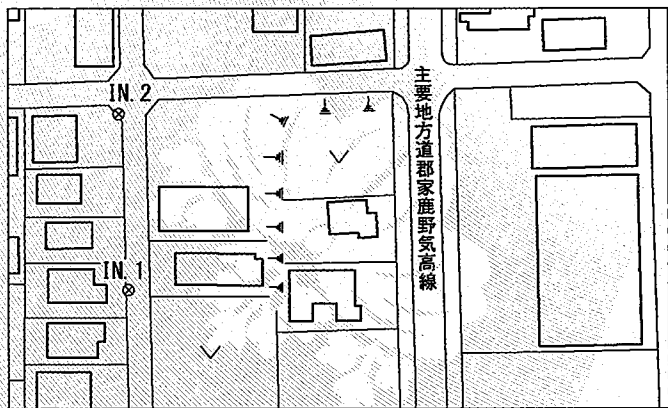

IN.2 45.149m
IN.1 96

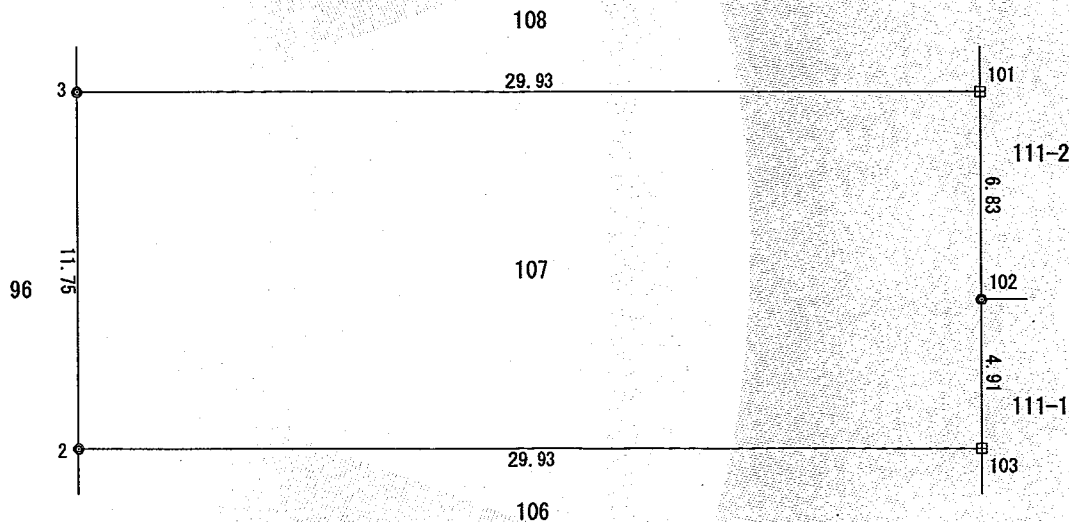

平面直角座標系の番号	任意座標系
測量年月日	平成30年12月26日

杭記号	杭種
田	コンクリート杭
◎	金属標
⊗	金属鈹

作 成 者	鳥取市秋里927番地3	嘱 託 者	鳥 取 県 知 事 平 井 伸 治	縮 尺	<u>1</u>
	土地家屋調査士 永 美 祐 輔				250
	(平成 31 年 1 月 28 日作成)				

表 題 部 (主である建物の表示)			調製	平成14年1月28日	不動産番号	2700005116683
所在図番号	新1-E					
所 在	気高郡気高町新町一丁目 107番地				余白	
	鳥取市気高町新町一丁目 107番地				平成16年11月1日行政区画変更 平成16年12月6日登記	
家屋番号	107番				余白	
① 種 類	② 構 造	③ 床 面 積 m ²		原因及びその日付〔登記の日付〕		
共同住宅	鉄骨造陸屋根平家建	60 64		昭和57年3月10日新築		
余白	余白	余白		管轄転属により登記 平成14年1月28日		
表 題 部 (附属建物の表示)						
符 号	①種 類	② 構 造	③ 床 面 積 m ²		原因及びその日付〔登記の日付〕	
1	物置	コンクリートブロック造亜鉛メッキ鋼板葺平家建	3 60		余白	
2	物置	コンクリートブロック造亜鉛メッキ鋼板葺平家建	3 60		余白	

権 利 部 (甲 区) (所 有 権 に 関 す る 事 項)			
順位番号	登 記 の 目 的	受付年月日・受付番号	権 利 者 そ の 他 の 事 項
1	所有権移転	平成8年11月27日 第3312号	原因 平成8年3月29日売買 所有者 鳥 取 県 順位2番の登記を移記
	[余白]	[余白]	管轄転属により登記 平成14年1月28日

これは登記記録に登録されている事項の全部を証明した書面である。ただし、登記記録の乙区に登録されている事項はない。

平成30年8月13日
鳥取地方法務局

登記官

山 内 立 春

