

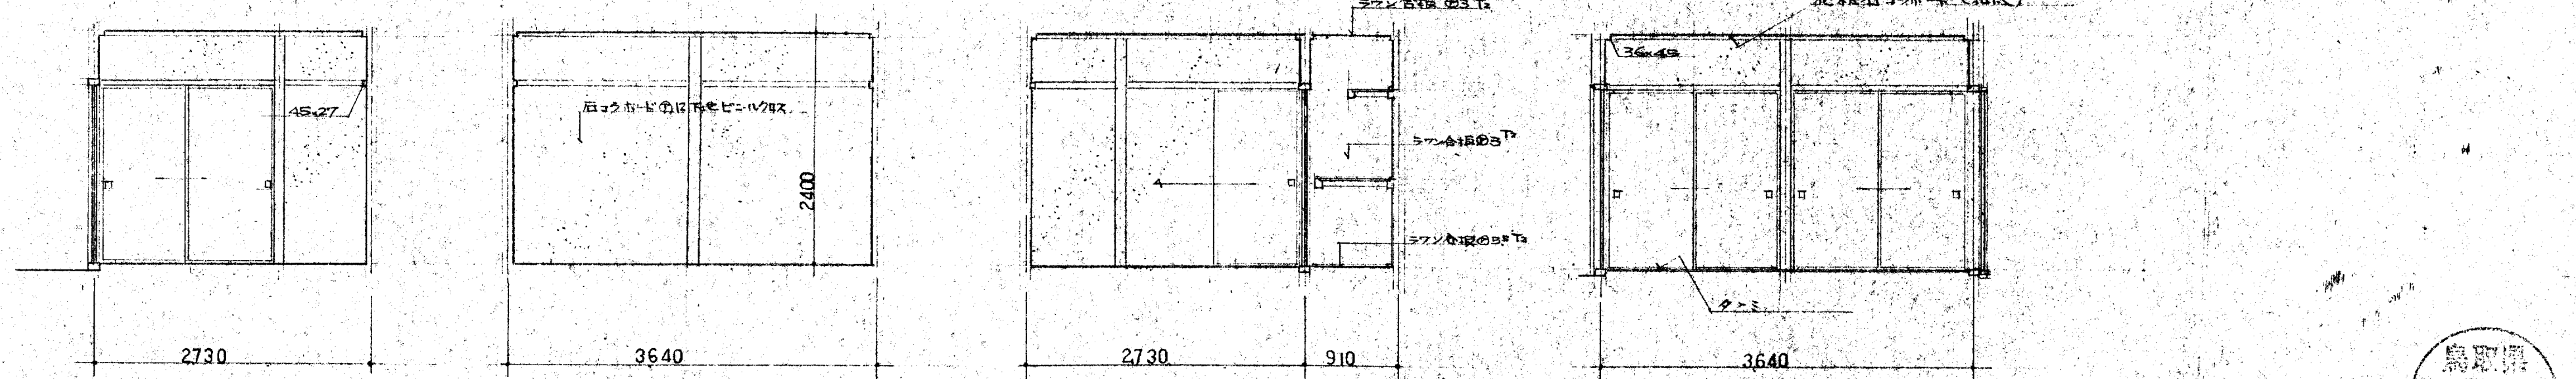



展開図
玄関


展開図
ホール

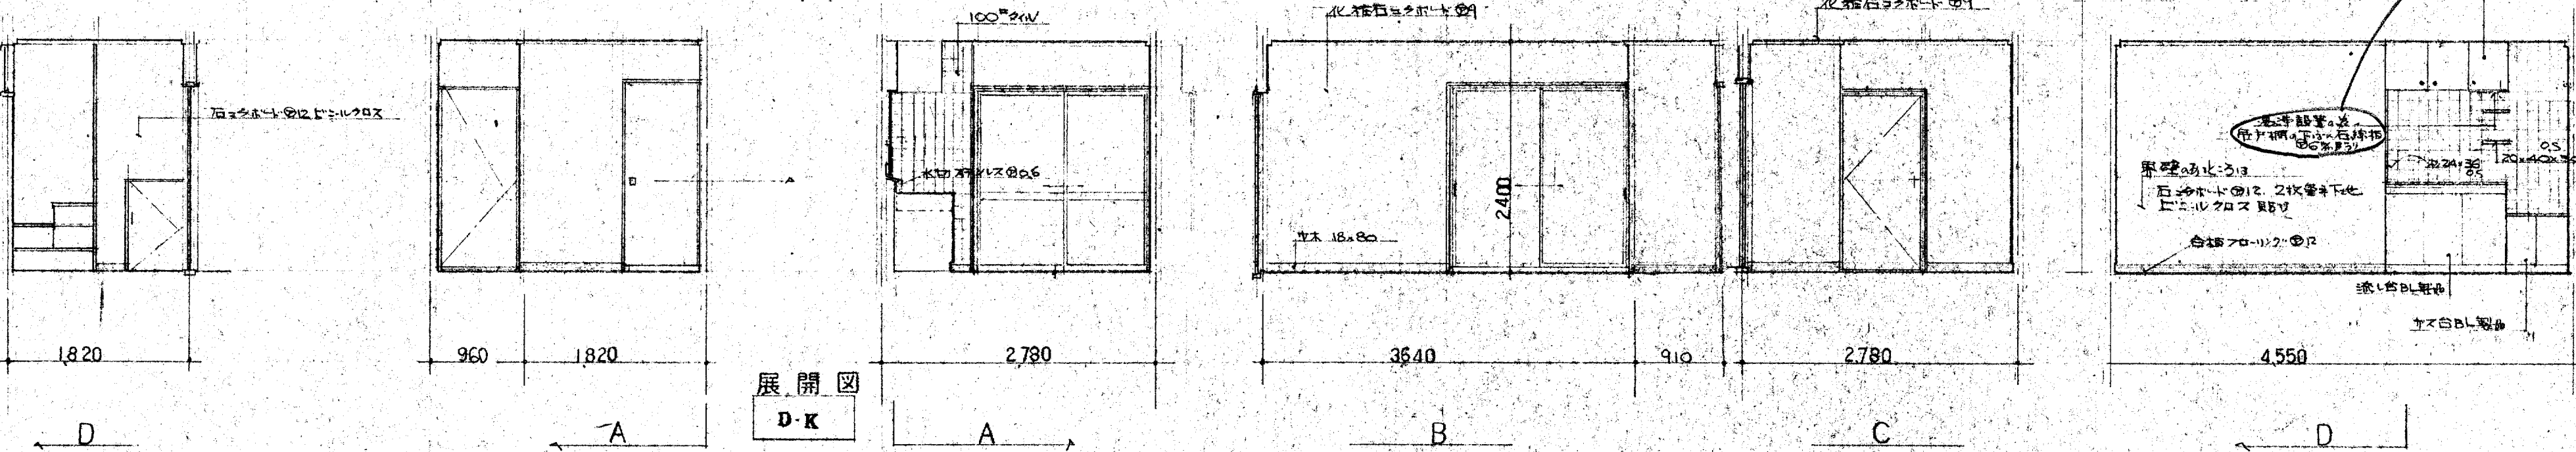


展開図
1階6帖

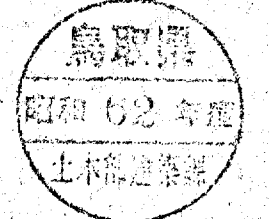

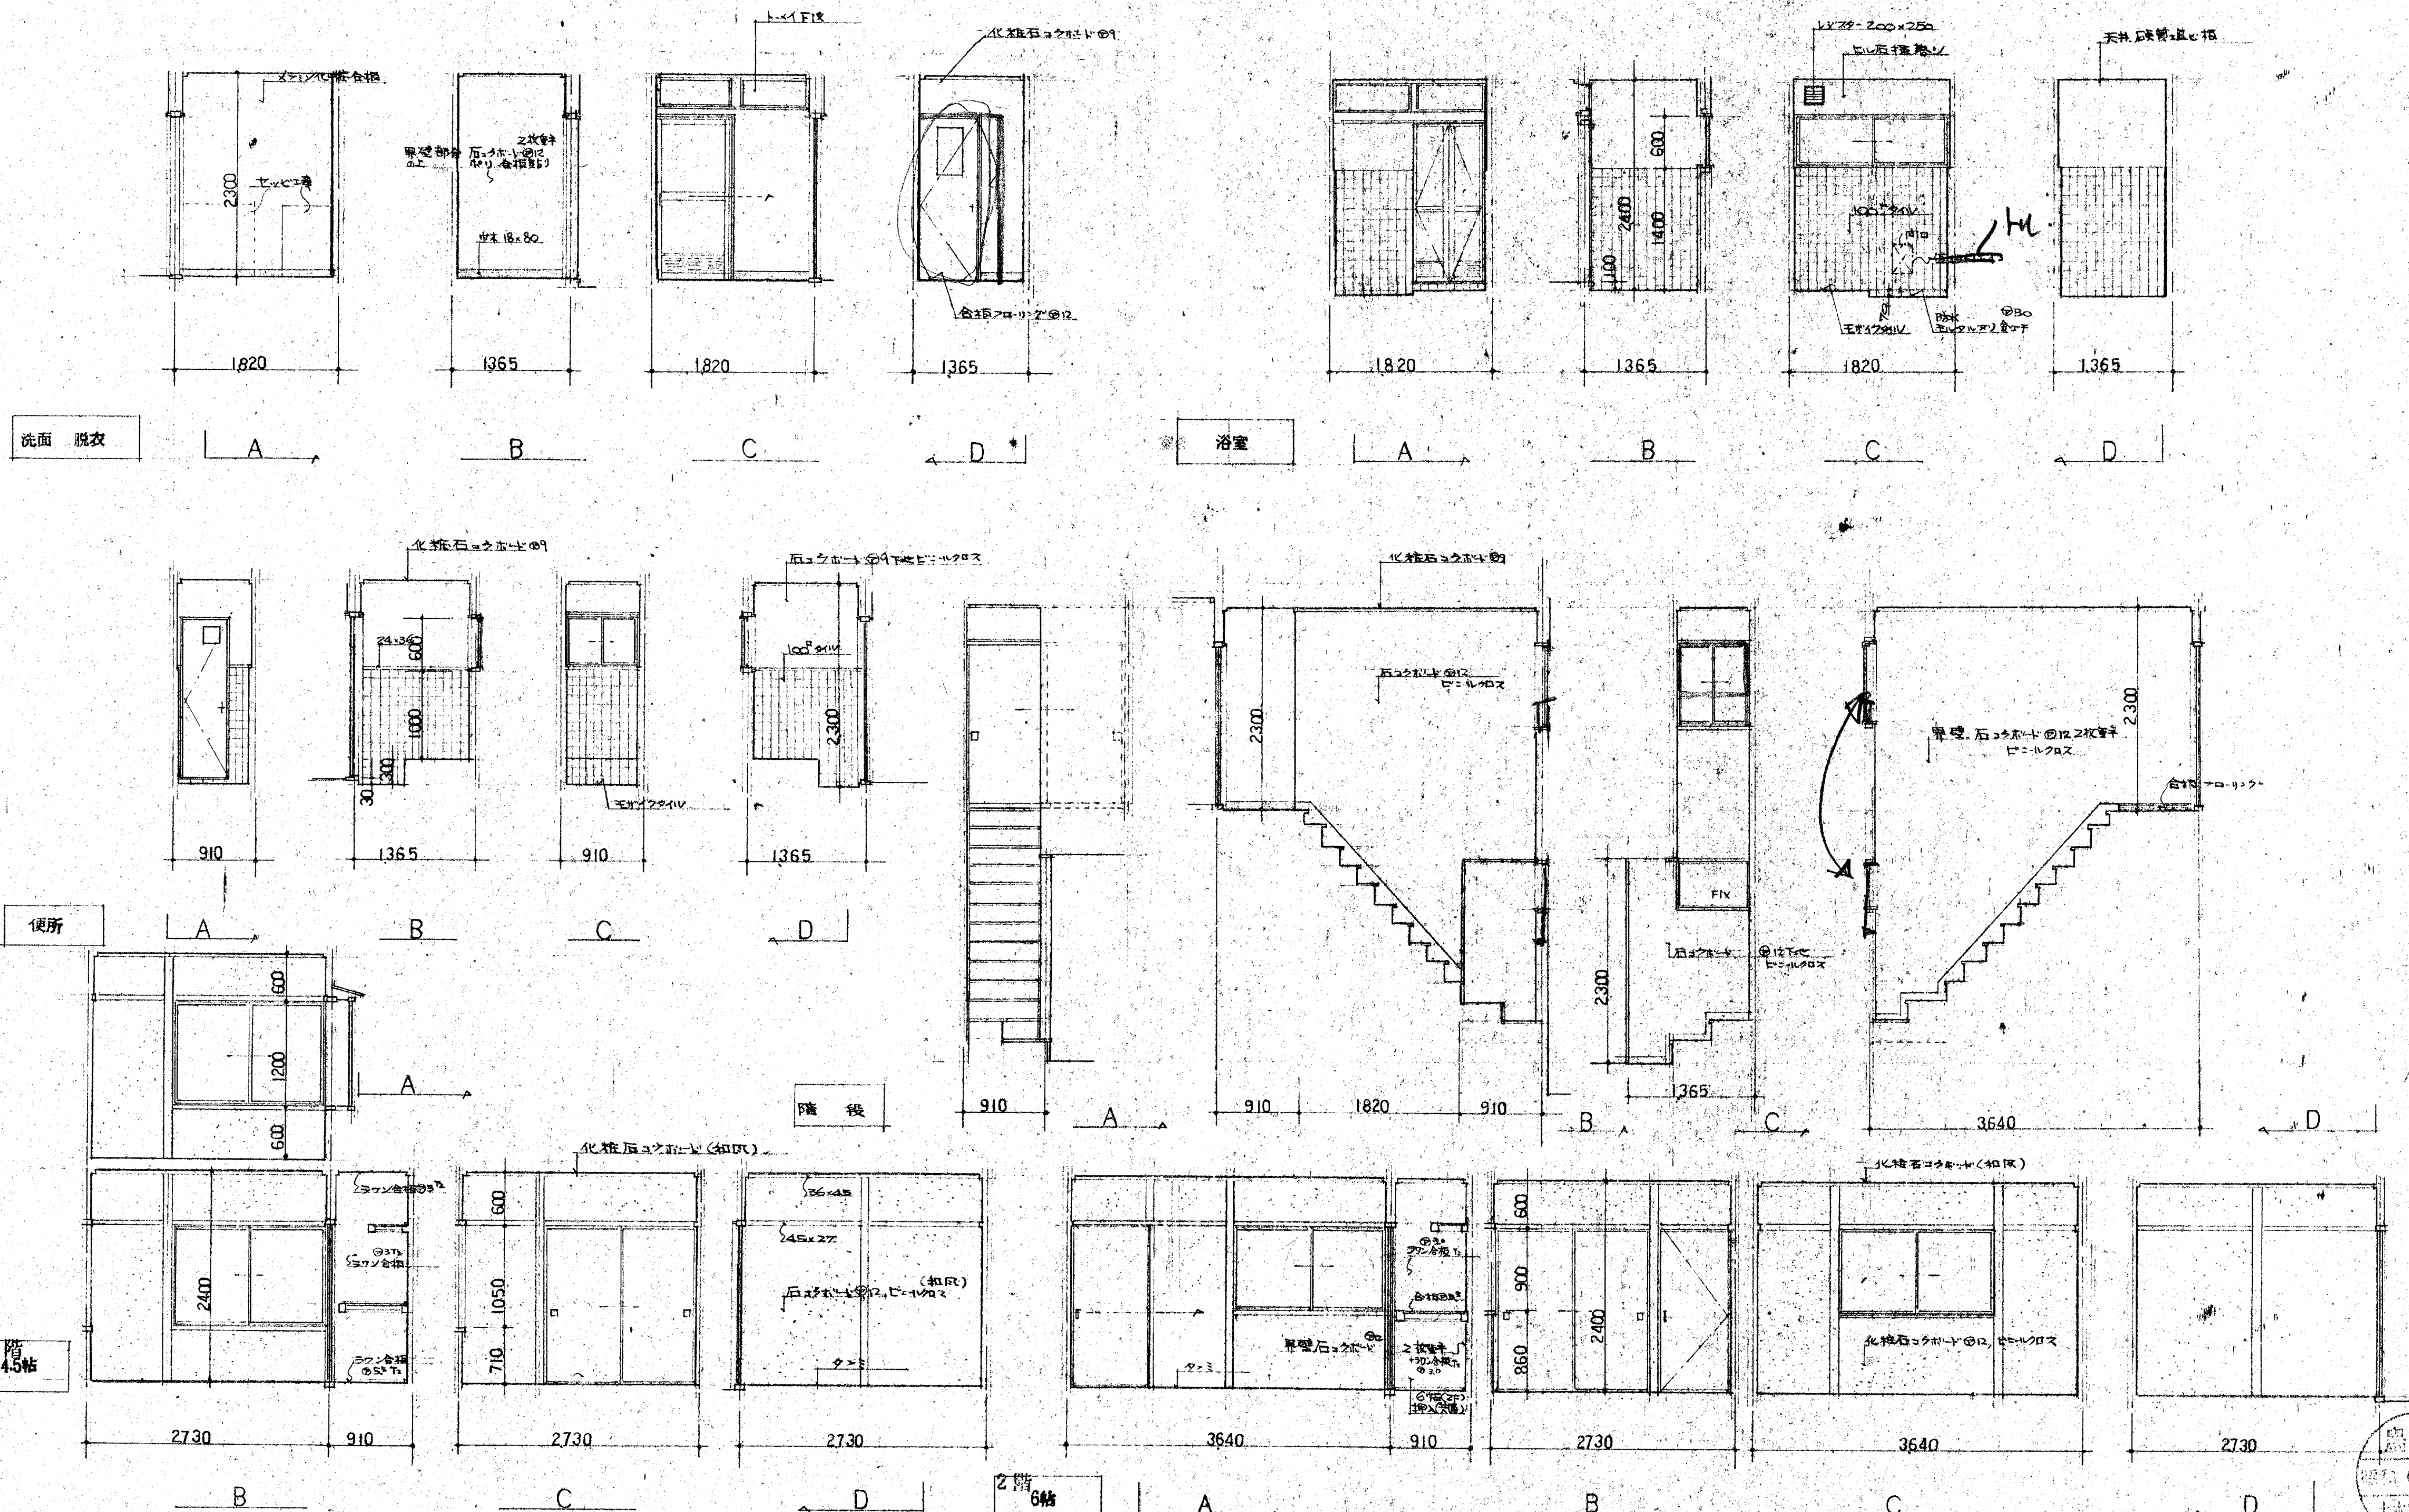

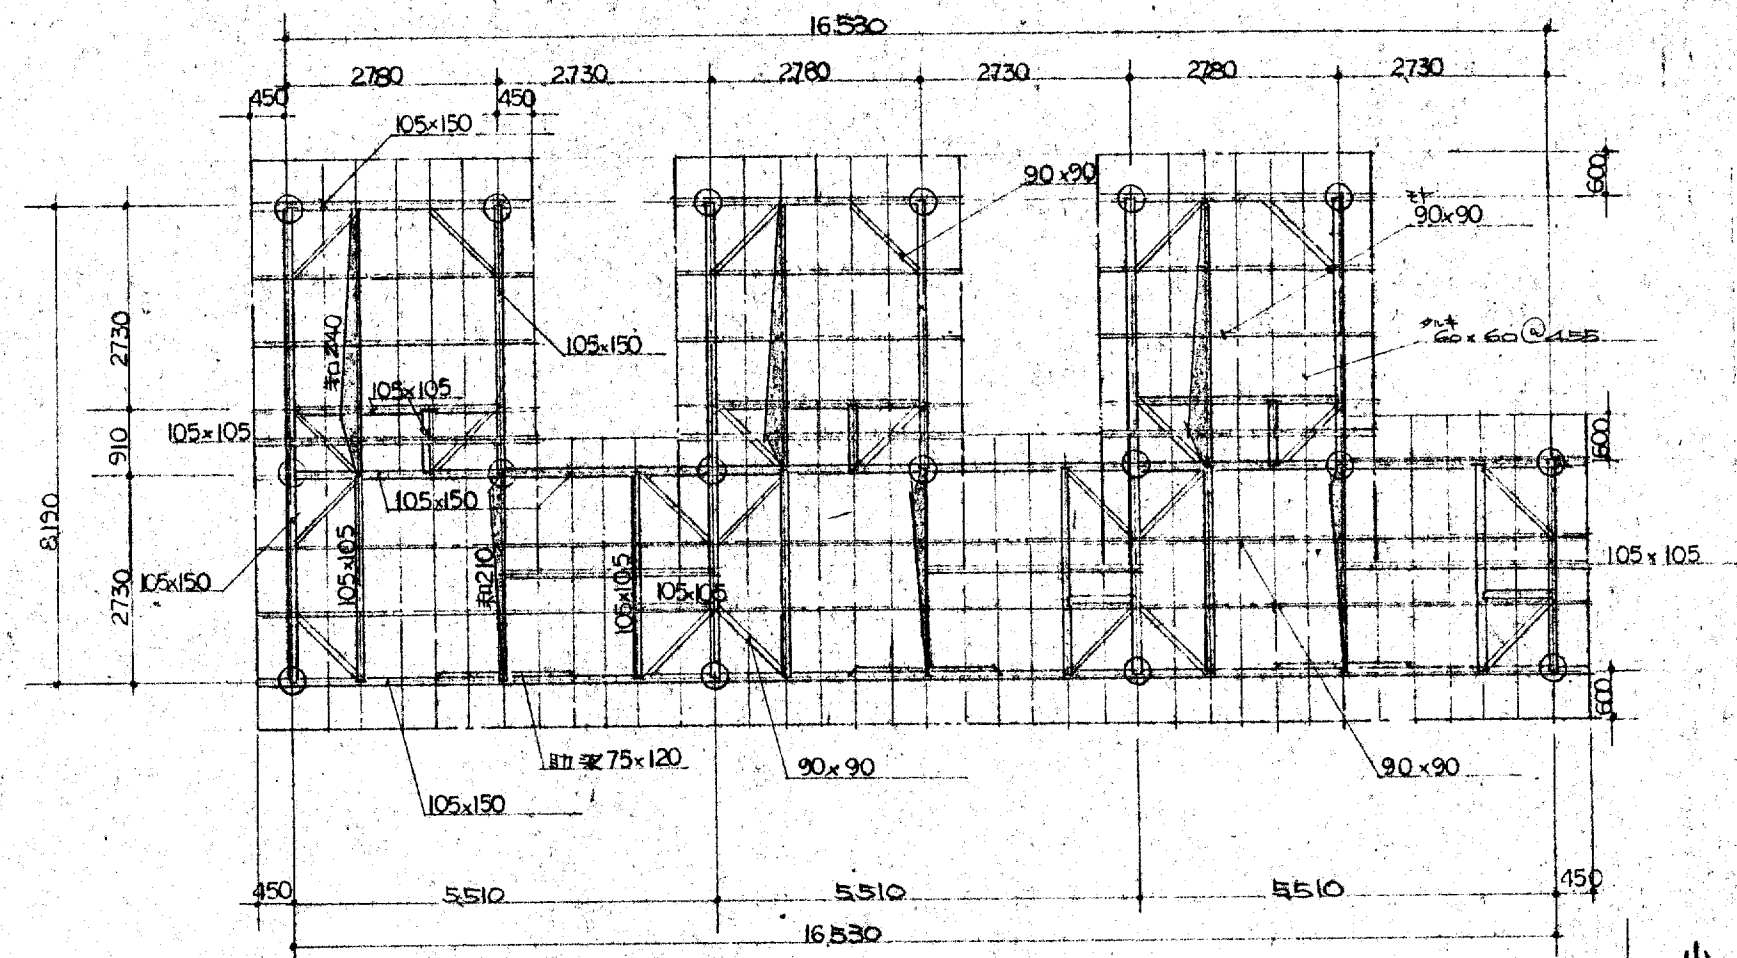


小屋伏図
1:100

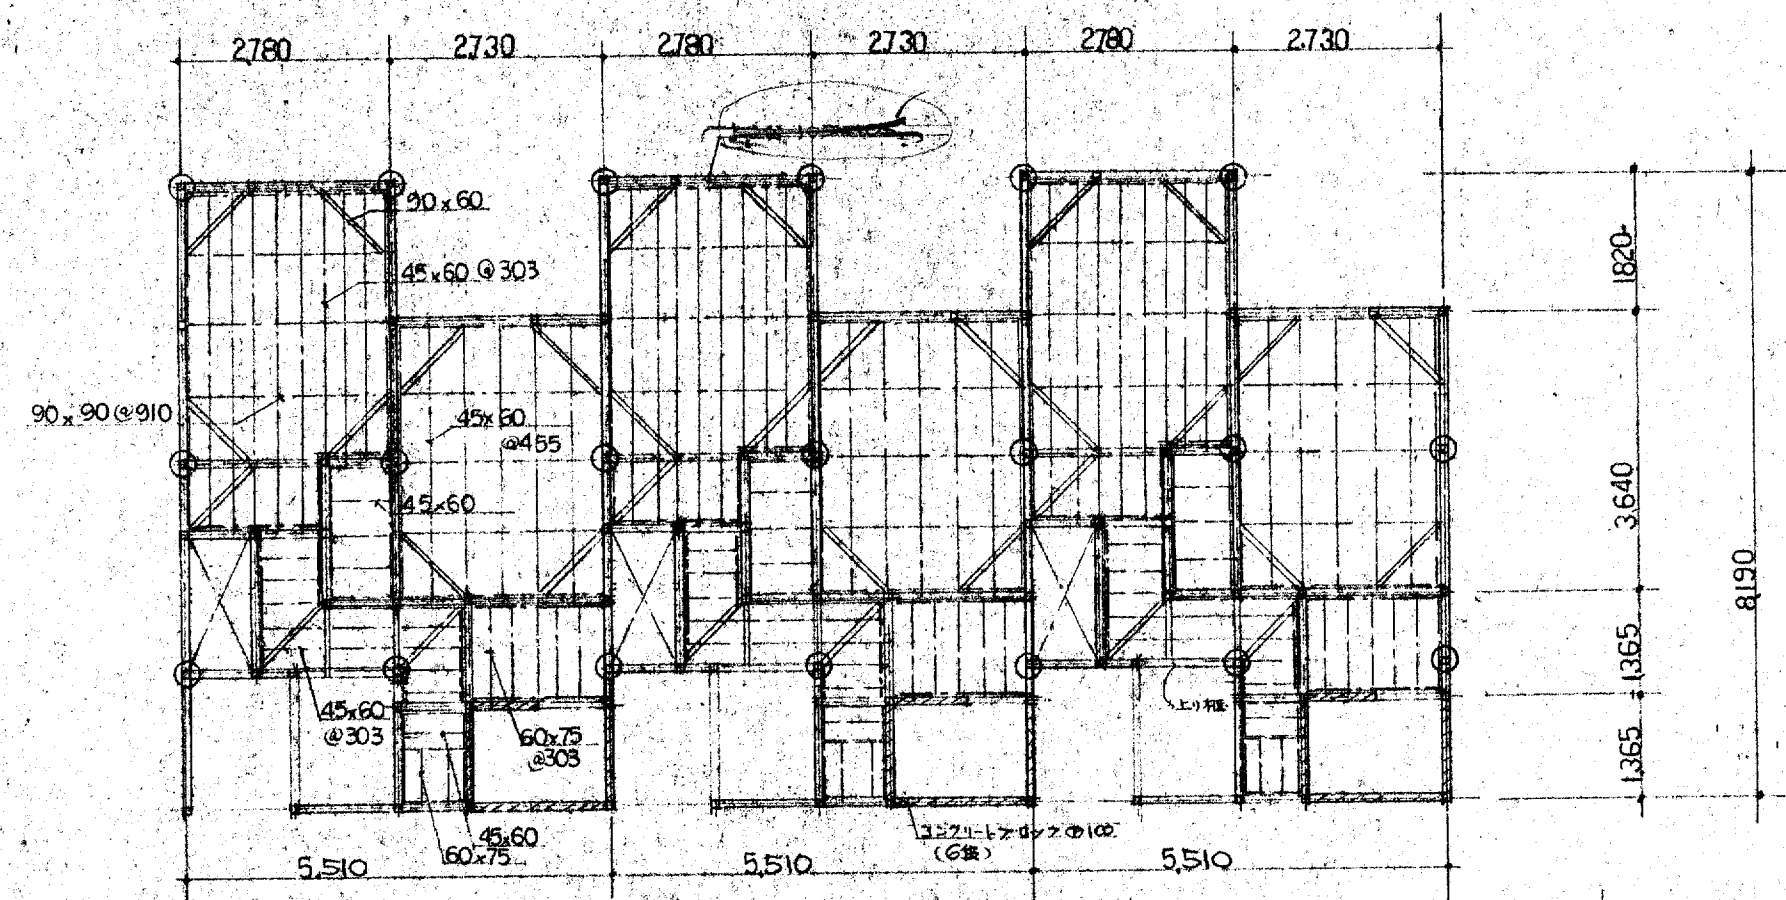


1階床伏図 1:100


※注
土台ハ防湿土台ヲ示ス
床下木柱(束)根太材、根太材(表面被覆)
ハフレキシブルシートスル

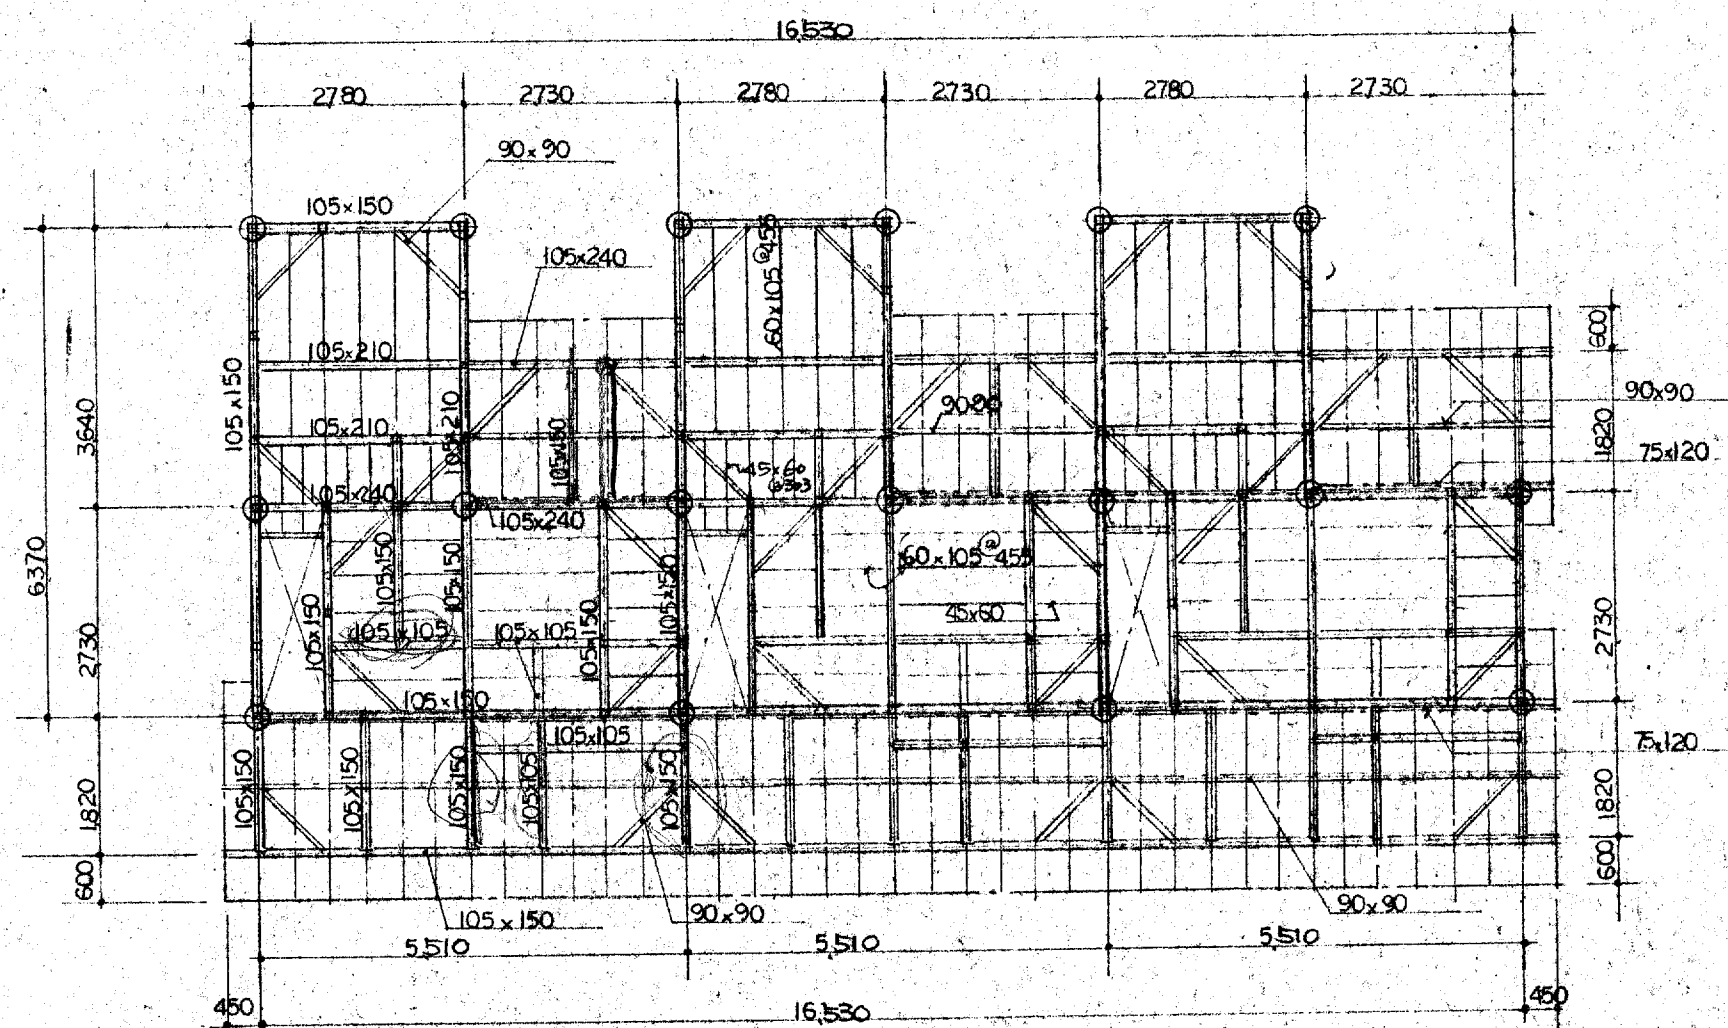

2階床伏図
小屋伏図 1:100

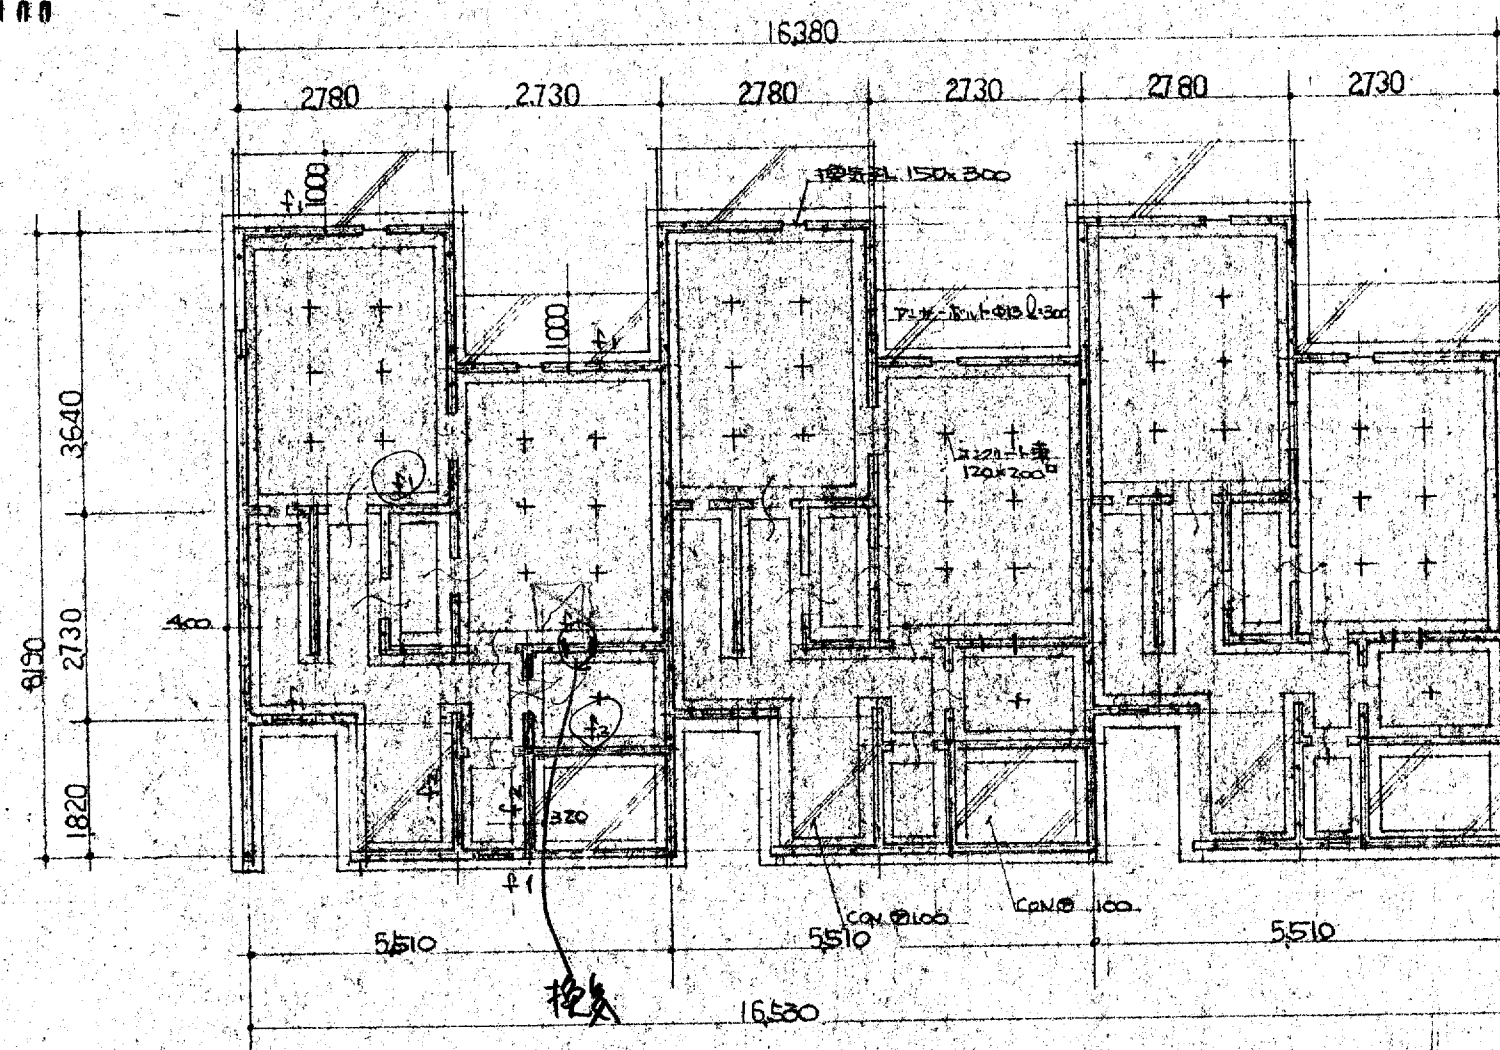

基礎伏図 1:100

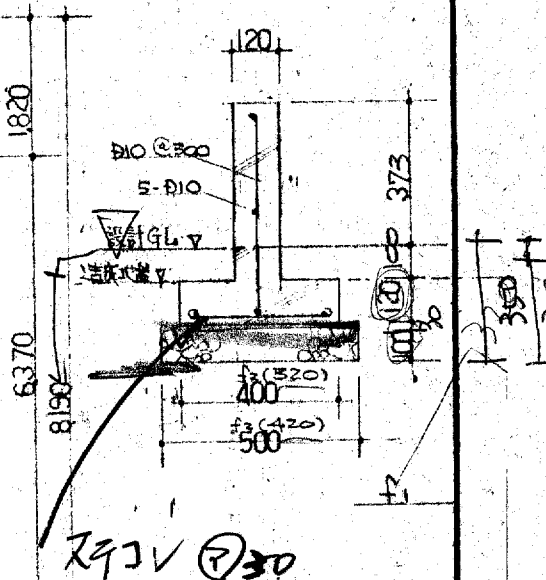

※主 要 木 材		※補 助 材 質 (全 部 松 木 スル)	
構造材	造作材	造作材	造作材
土台 - キンモノ土台	柱 - 杉上水柱	柱 - 杉上水柱	柱 - 杉上水柱
柱 - 杉上水柱	柱 - 杉上水柱	柱 - 杉上水柱	柱 - 杉上水柱
通し柱 - 杉	通し柱 - 杉	通し柱 - 杉	通し柱 - 杉
梁 - 2階根太	梁 - 2階根太	梁 - 2階根太	梁 - 2階根太
大引 - 根太筋材	大引 - 根太筋材	大引 - 根太筋材	大引 - 根太筋材
野地板 - 杉	野地板 - 杉	野地板 - 杉	野地板 - 杉

株式会社 前田設計

一級建築士事務所 第338号

一級建築士 (大臣登録番号 第57134号)

前田 寿男

作 図 62 年 月 日 実 施



東京都住宅実務試験会新築工事

基礎伏図 床伏図 小屋伏図

1:100




A15

建具表 (けり)

名 称	AD 1 引込付主断引込戸	AD 2 AD 3 引込付	AD 4 浴室ドア 折戸	AW 1 × 殺シ	AW 2 引込付	AW 3 今 左	AW 4 今 左	AW 5 今 左
形 状								
数 量	1	2	1	1 (半外付)	1 (半外付)	1 (半外付)	1 (半外付)	2 (外付)
材 種	ガラス引込戸 (住宅用)	ガラス引込戸 (住宅用 シルバー)	住宅用	今 左	今 左	今 左	今 左	今 左
金 物	付属金物一式 錠 郵便錠	付属金物一式	今 左 錠気カリ	今 左	今 左	今 左	今 左	今 左
硝 子	ト×イ ⑤ 重板 ④	今 左	重板 ④	型 ④	今 左	今 左	今 左	ト×イ ⑤
影 板	見込 70	見込 70	見込 40	見込 60	今 左	今 左	今 左	今 左
備 考	1700 × 2250	1700 × 1800 AD-2は水切	760 × 1800	755 × 500	1210 × 1000	555 × 600	1675 × 600	1700 × 1050

* 建具見込は標準とす。

名 称	AW 6 引込付	AW 7 今 左	AW 8 FIX
形 状			
数 量	2 (外付)	1 (半外付)	2 (半外付)
材 種	ガラス引込戸 (住宅用 シルバー)	今 左	ガラス (シルバー)
金 物	標準金物一式	今 左	付属金物一式
硝 子	ト×イ ⑤	型板 ④	ト×イ ⑤
影 板	見込 60	今 左	奥行 145
備 考	1700 × 900	755 × 900	1900 × 500

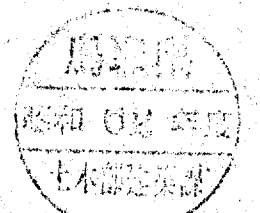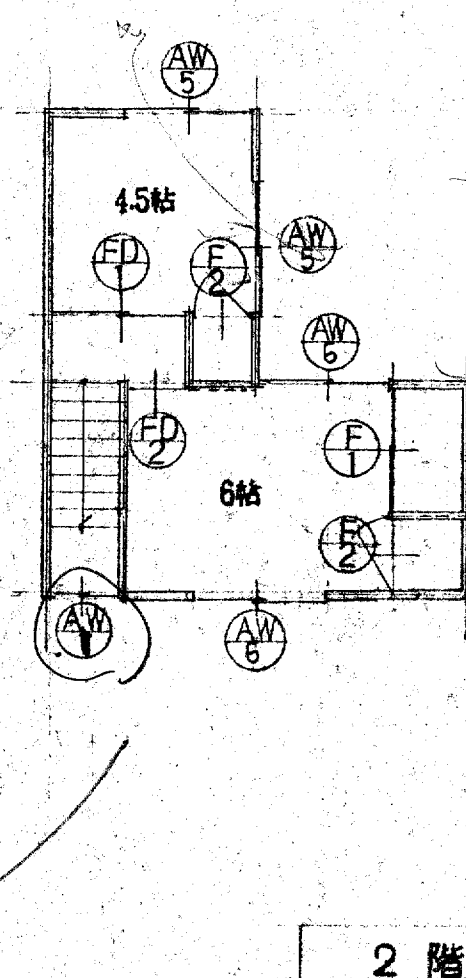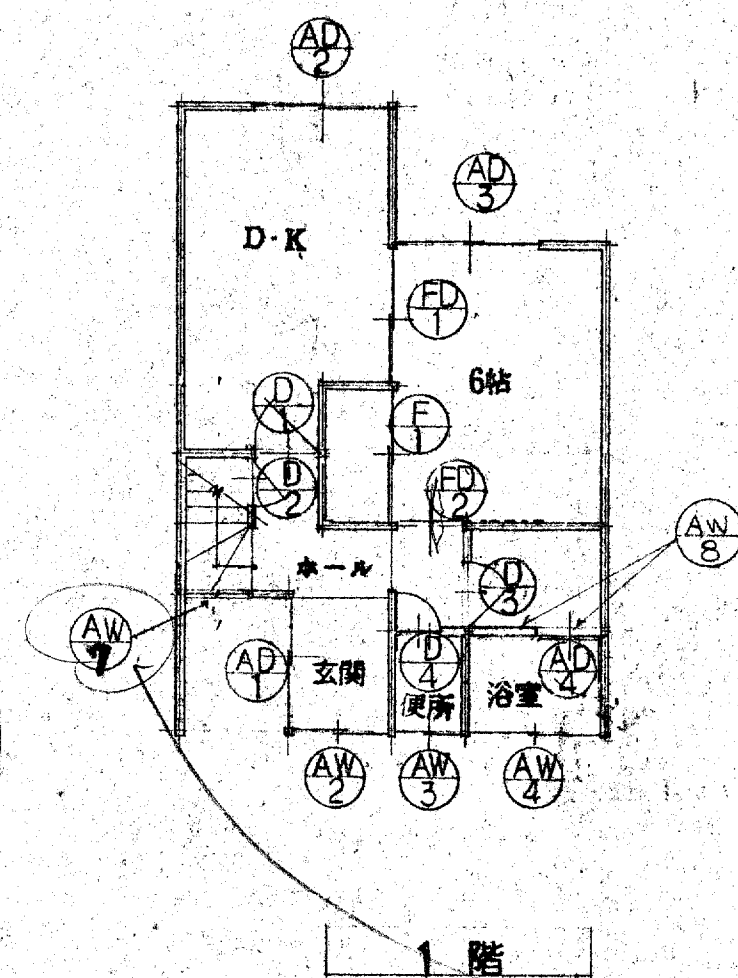


名称	① 片南キ	② 今左	③ 今左	④ 今左		FD ① 引違イ	FD ② 片引キ	
形状								
数量	1 片	1 片	1 片	1 片		2 片	2 片	
材料	片面ポリ合板	片面ポリ合板 片面ラフ合板	片面ポリ合板	今左		片面ポリ合板 片面ラフ合板	今左	
金物	戸当り 丁番 空錠 SUS. 102	引手金物 丁番 SUS. 102	戸当り 丁番 空錠 SUS. 102	今左 表示錠		引手 金物 空錠	今左	
硝子	型板 ④4	型板 ④4	型板 ④4	今左		型板 ④4	今左	
備考	760 x 1800	550 x 900	690 x 1800	500 x 1800		1715 x 1800	850 x 1800	
名称	① 引違イ	② 片南キ						
形状								
数量	3	2						
材料	片面ポリ	片面ポリ						
金物	引手	取手 丁番 キット						
硝子	型板 ④4	型板 ④4						
備考	1715 x 1800	800 x 1800						



2階天井伏図

1階天井伏図

鳥取県
昭和62年
土木建築課

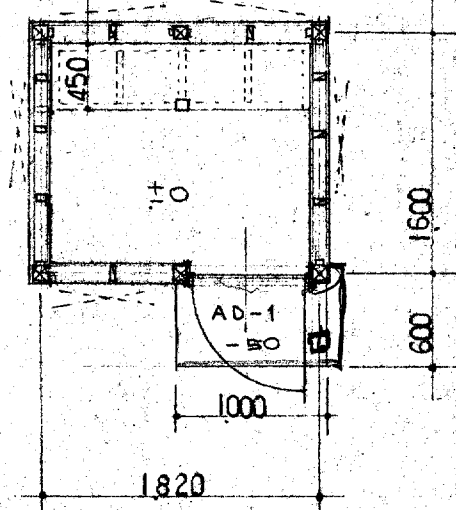



スライ	90 × 30	杉1等
柱	90 × 90	杉
圓柱	90 × 30	杉

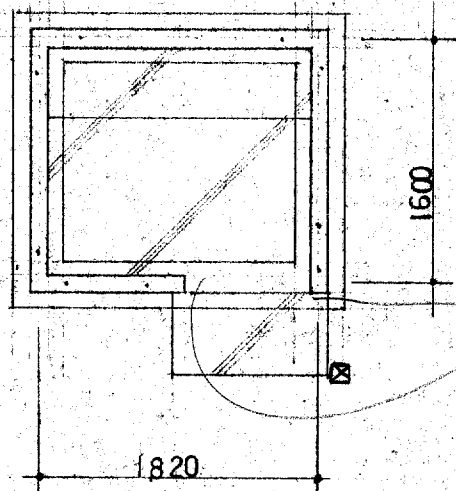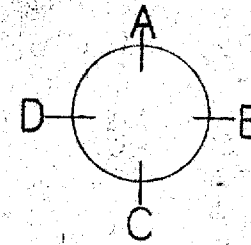


基礎伏図

建具表 1:100


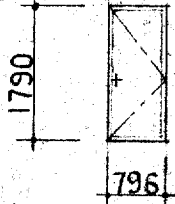
名 称	AD-1
形 状	
材 種	アルミ シルバー
金 物	標準食物一式 HP-ローズ
見 込	55
硝 子	
備 考	アルミ/ハロゲン

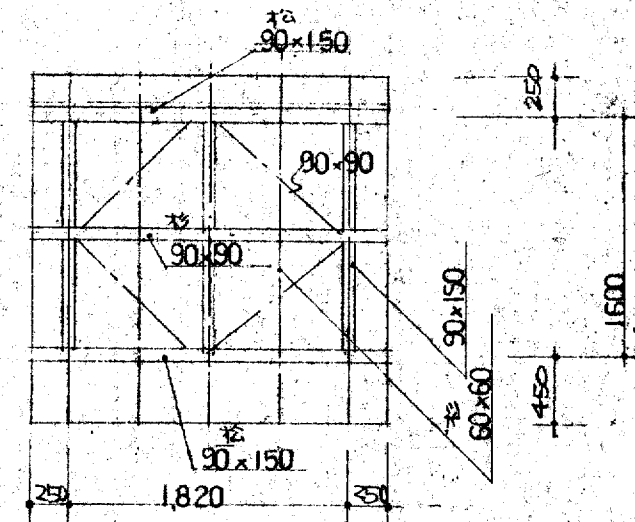


小屋伏圖

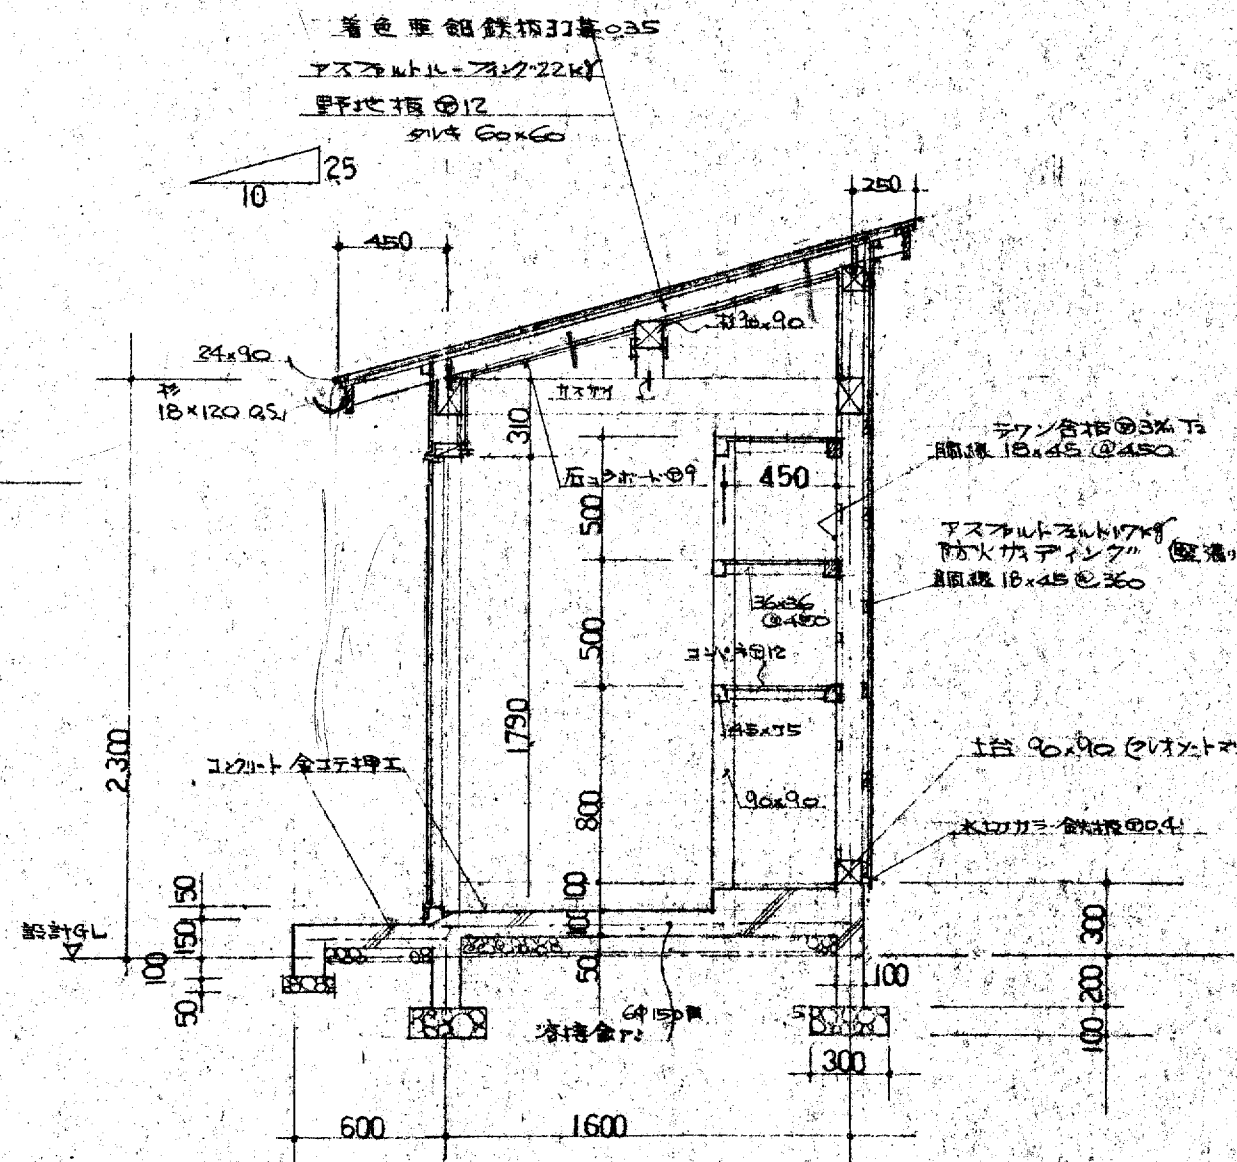


詳細図

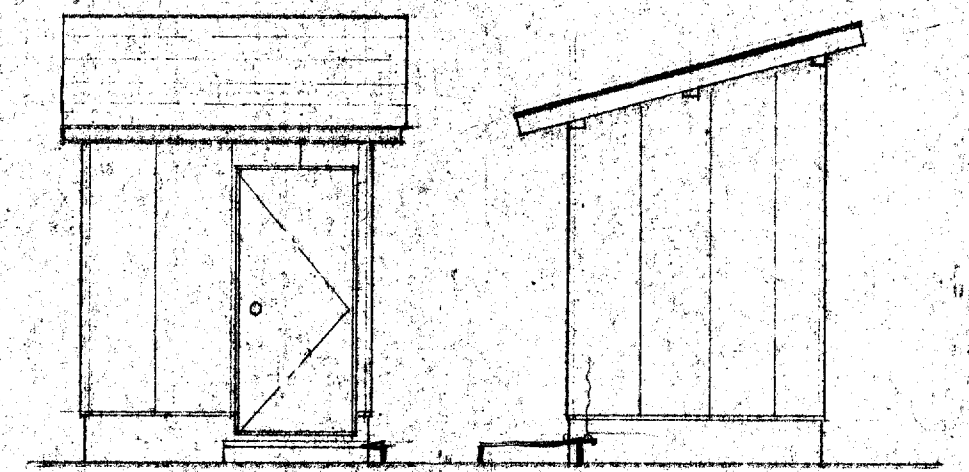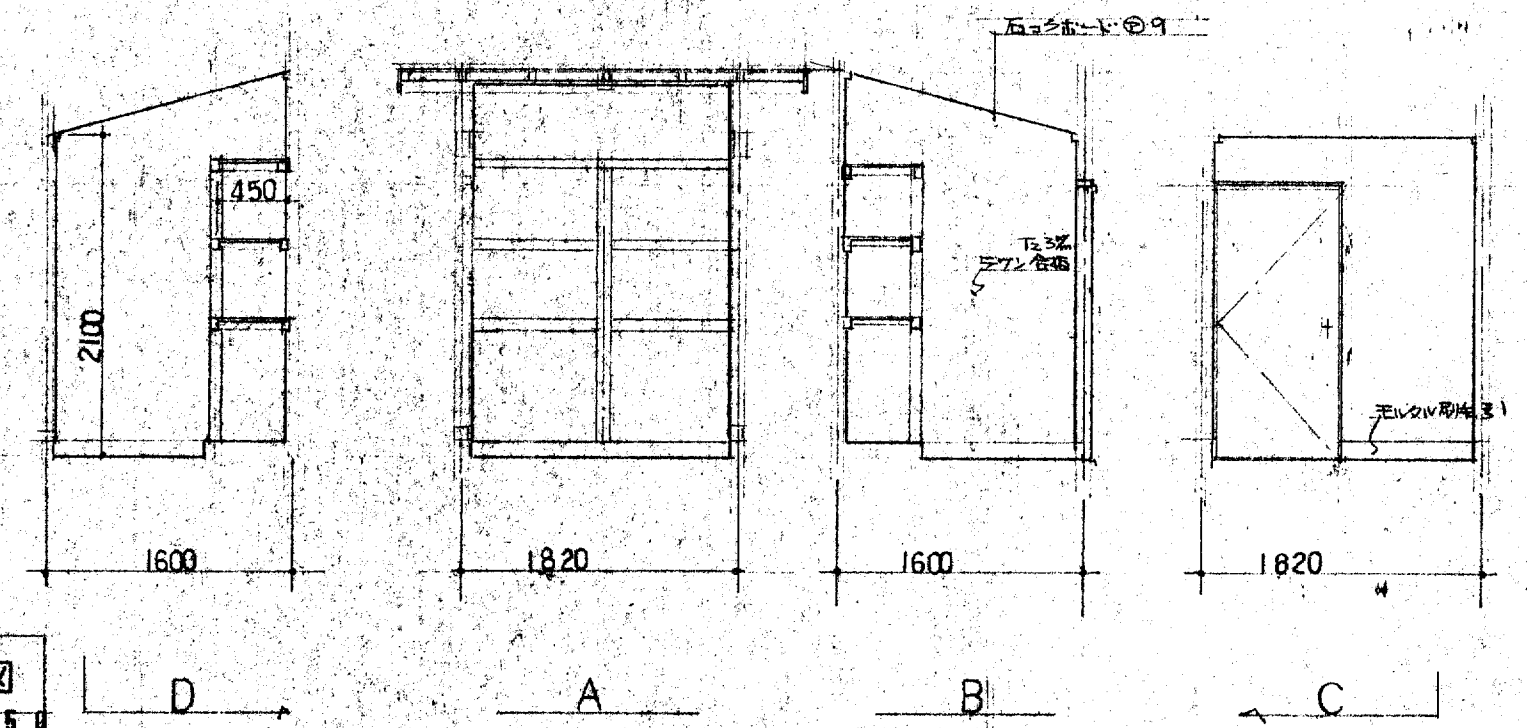


立面图 C

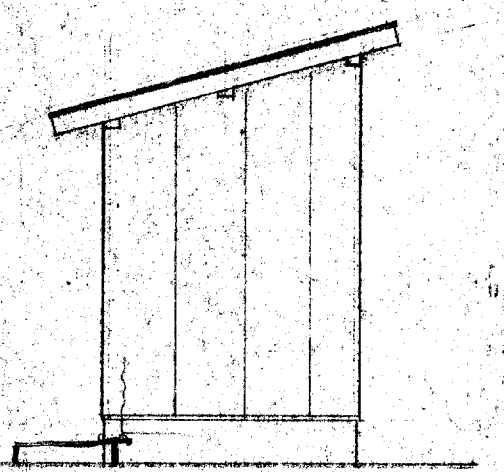


立面图 B

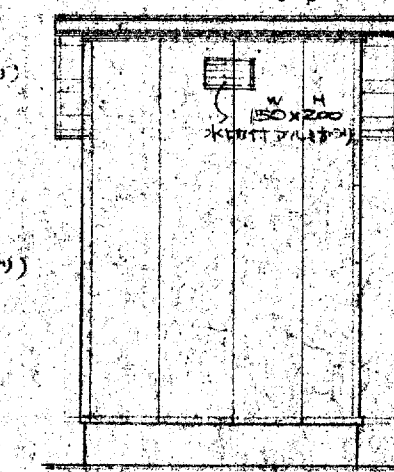

立面图 A

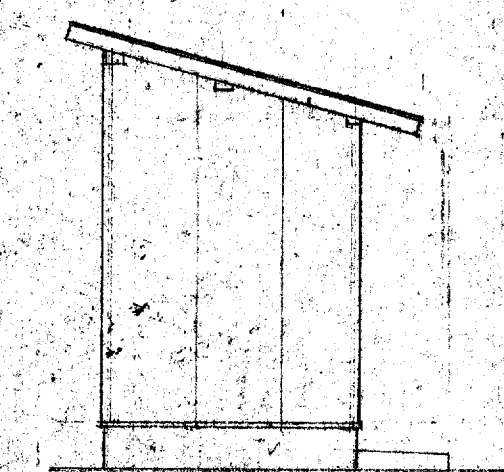


立面图 D

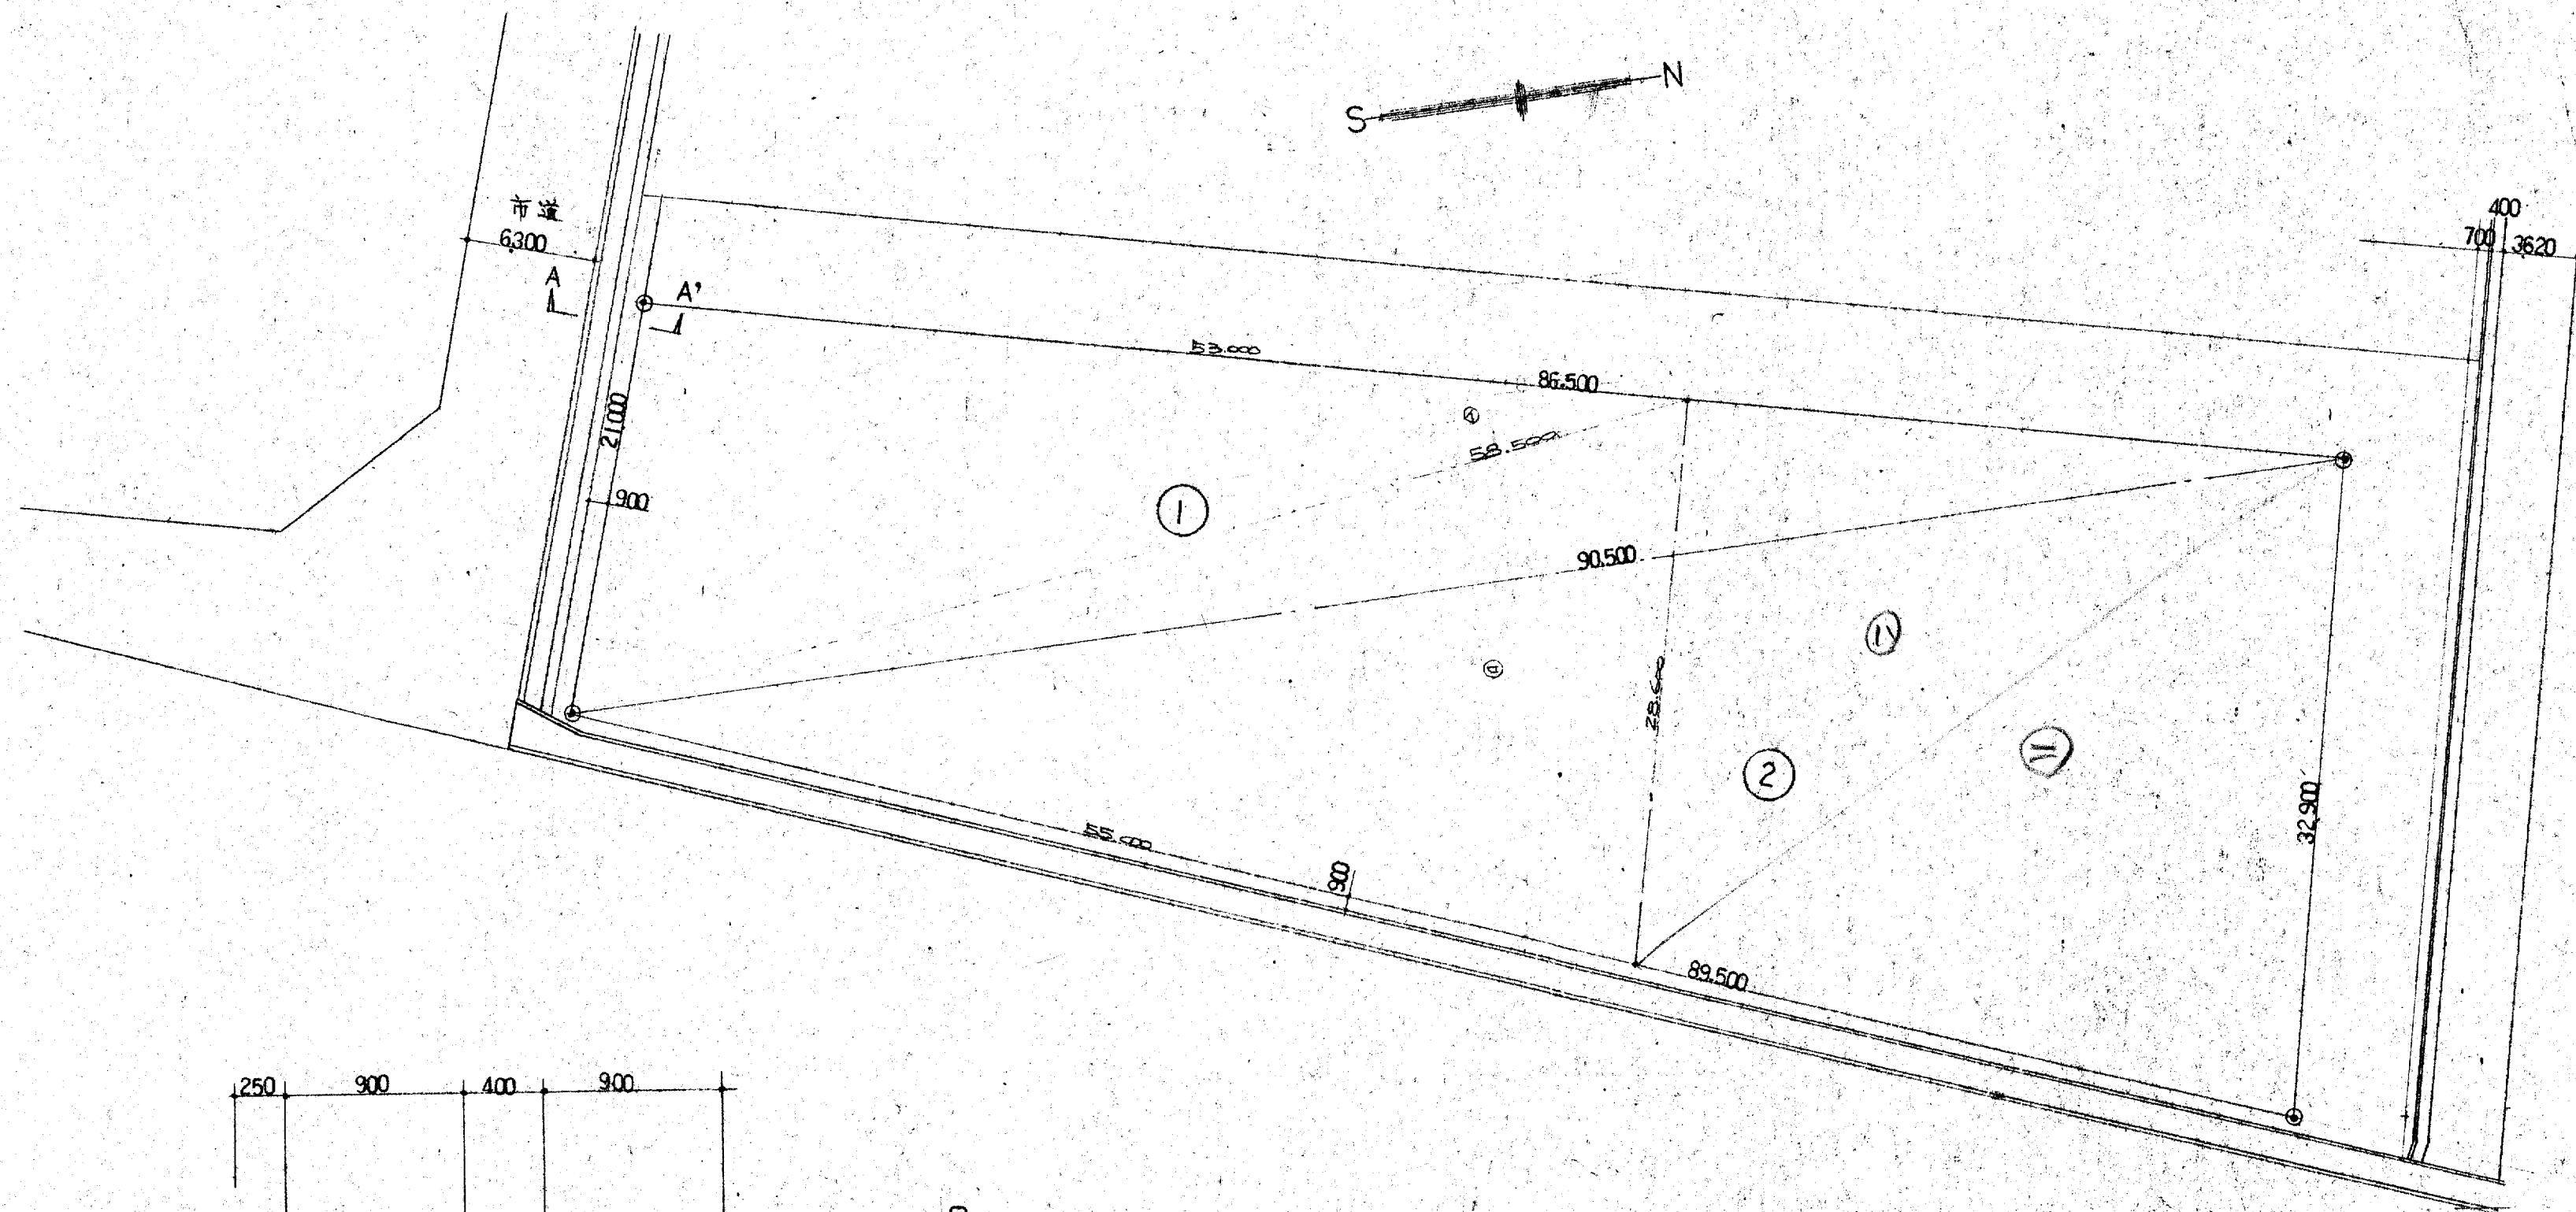


(全体面積表)

①	$(86.500 + 90.500 + 21.000) \times \frac{1}{2} = 99.00$
	$\sqrt{99.00 \times (99.00 - 86.50) \times (99.00 - 90.50) \times (99.00 - 21.00)}$
	$= 905.793 \text{ m}^2$
②	$(89.500 + 32.900 + 90.500) \times \frac{1}{2} = 106.45$
	$\sqrt{106.45 \times (106.45 - 89.50) \times (106.45 - 32.90) \times (106.45 - 90.50)}$
	$= 1454.887 \text{ m}^2$
①+②	$= 905.793 + 1454.887 = 2,360.68 \text{ m}^2$


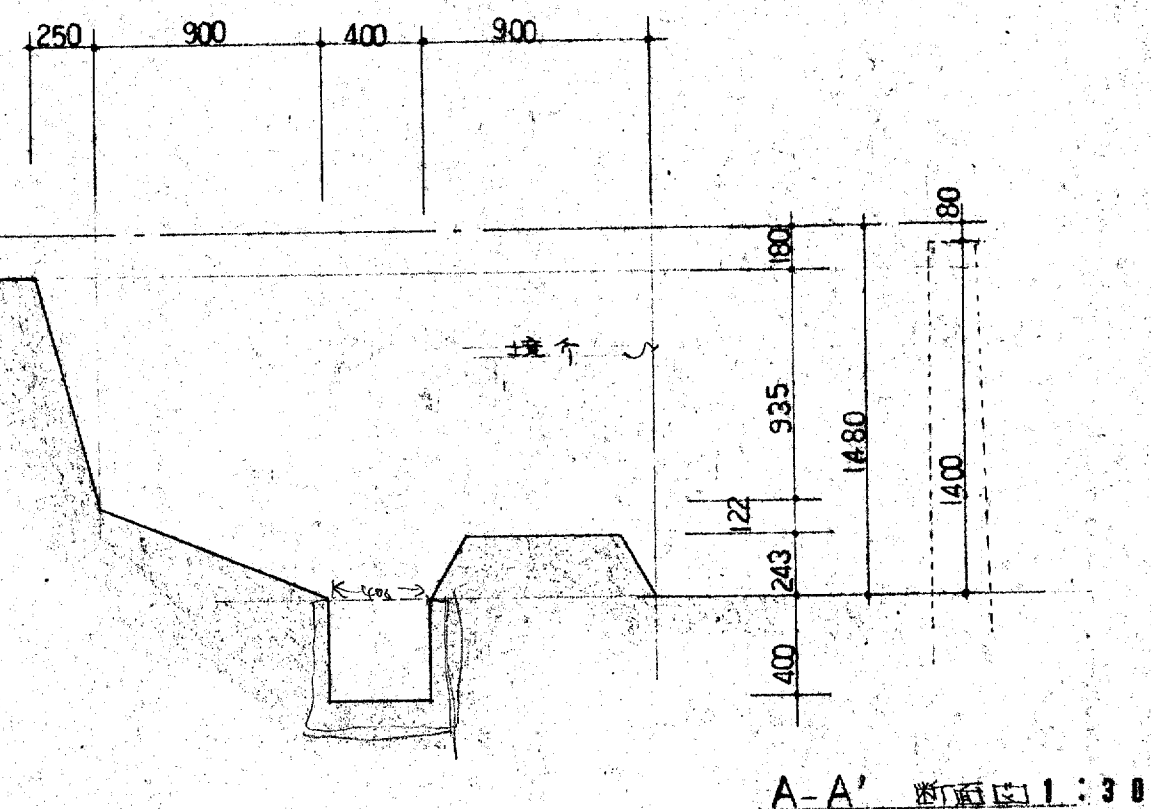


(今期改定面積計算)





④	$(58.500 + 53.000 + 21.000) \times \frac{1}{2} = 66.25$
	$66.25 \times (66.25 - 58.5) \times (66.25 - 53.00) \times (66.25 - 21.00)$
	$= 554.831 \text{ m}^2$
⑤	$(58.500 + 28.600 + 55.000) \times \frac{1}{2} = 71.05$
	$71.05 \times (71.05 - 58.500) \times (71.05 - 28.600) \times (71.05 - 55.00)$
	$= 779.435 \text{ m}^2$
④+⑤	$= 1,334.26 \text{ m}^2$

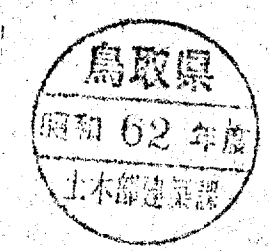

- 造成工事費
- 1. 橋 $4,600 \times 3,000$ 1.78%
 - 2. 土留壁 $5,700$ m
 - 3. 土留壁 $71,000$ m
 - 4. U字溝 $13,900$ m
 - 5. 造成 $1334 \times 114 = 1,867$ m²

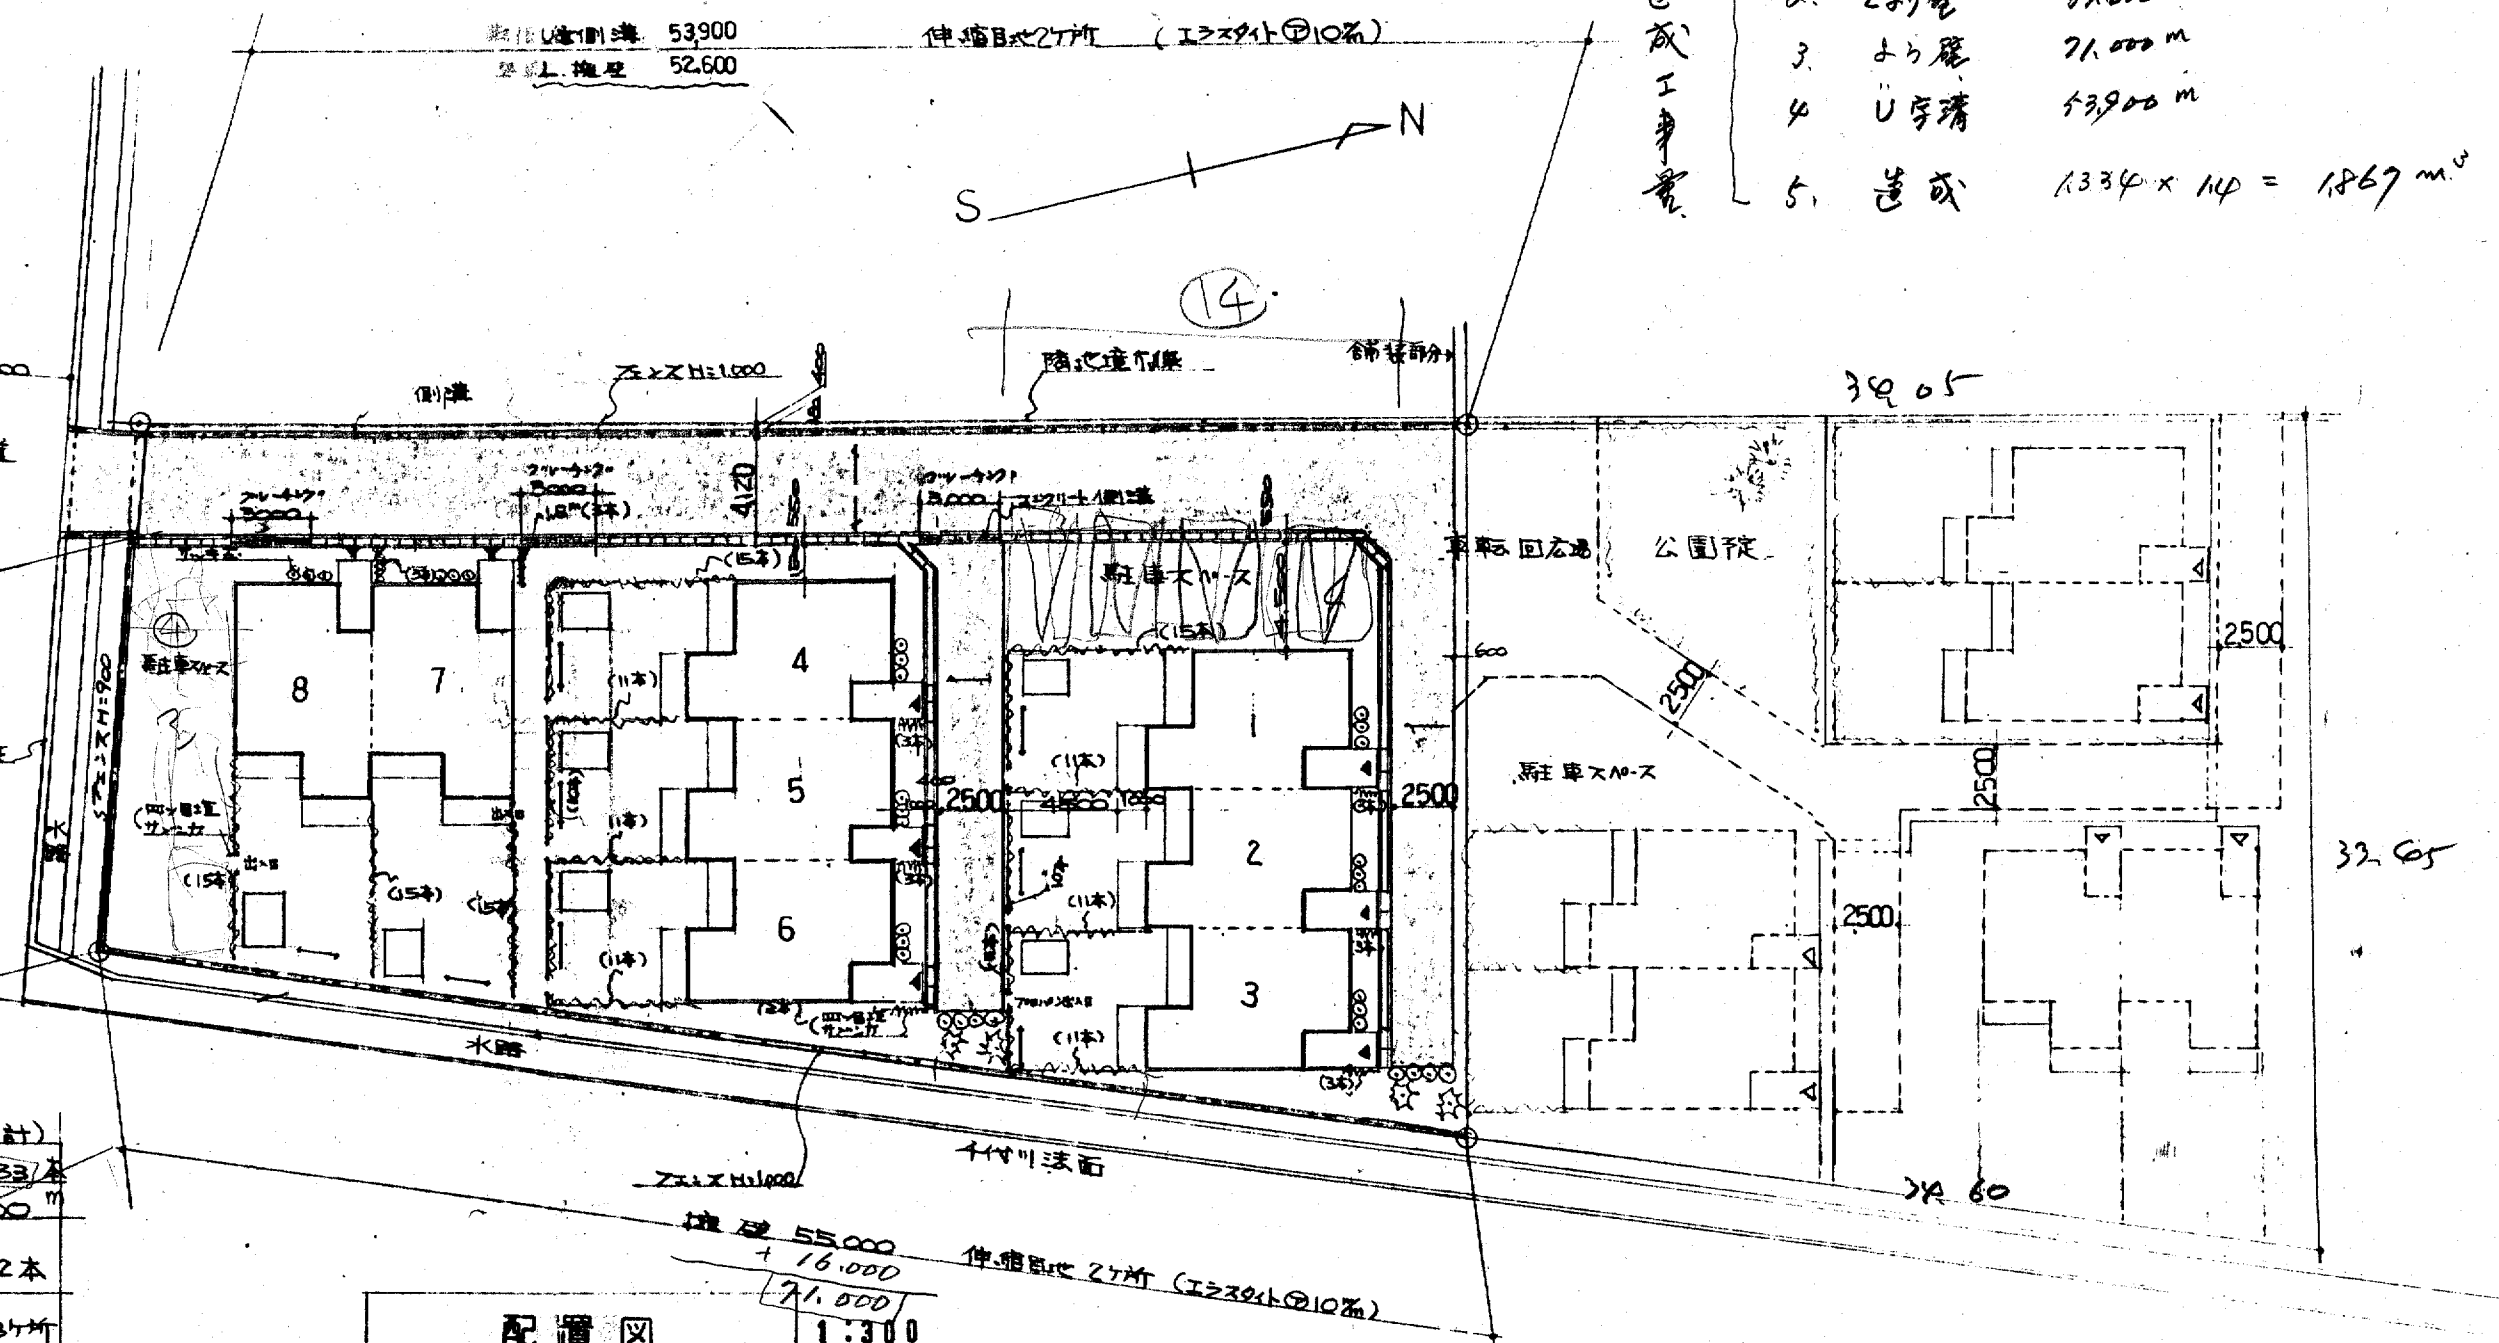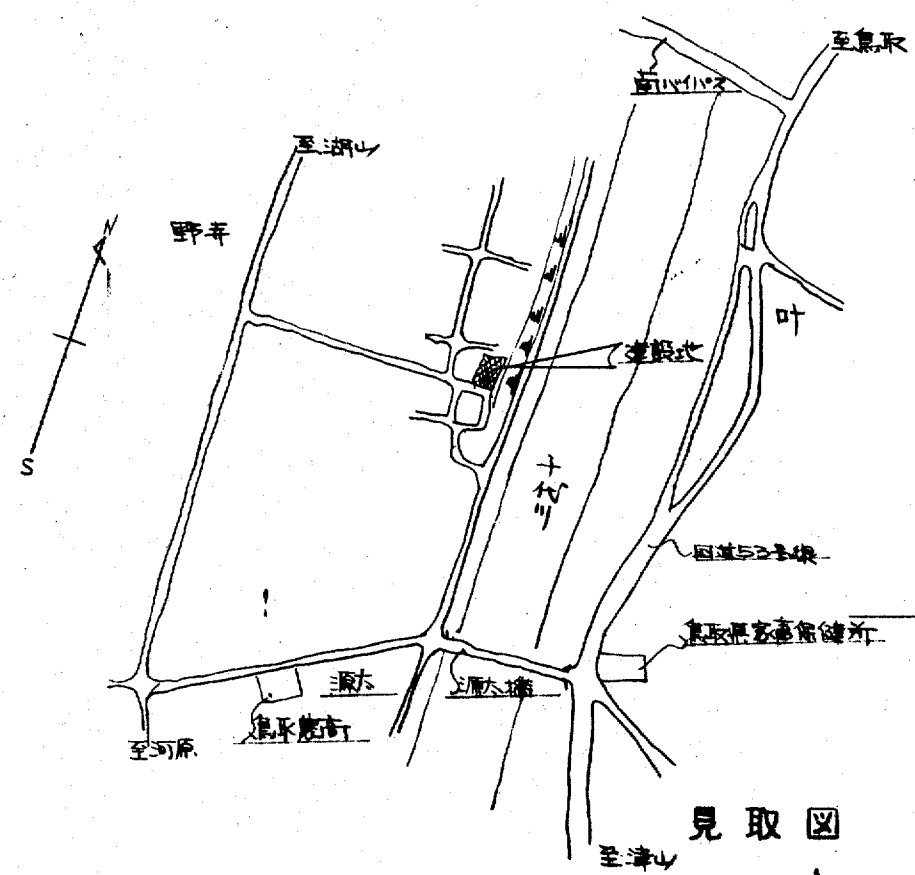

サマシカ (バツノ根 23本)	H=1.5" W=0.4, 四ツ目根 H=0.9 W=0.8	233本
サマシツツジ (バツノ根 2本)	H=0.4" W=0.5"	32本
トコノエ		8ヶ所
ハコノ木 (バツノ根 20本)	H=4.000 W=1.2	4本
アスファルト舗装		
道路面積	$4,120 \times 52,000 = 214,240$ $2,500 \times 18,000 = 45,000$ $2,500 \times 20,500 = 51,250$ $1,000 \times 1,000 / 2 \times 2 = 1,000$	97.25
		31.49

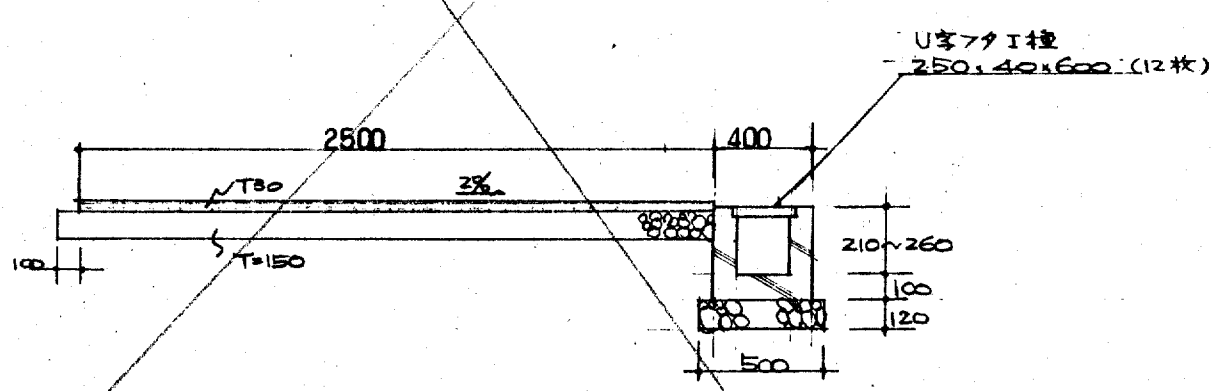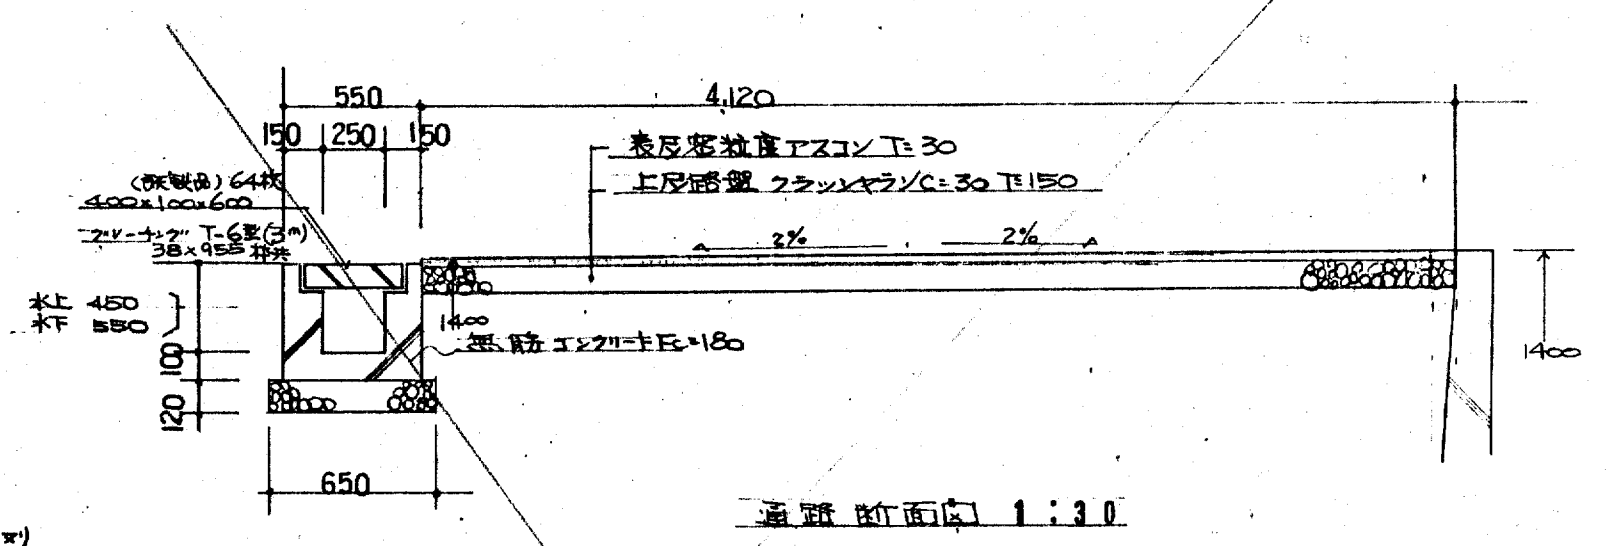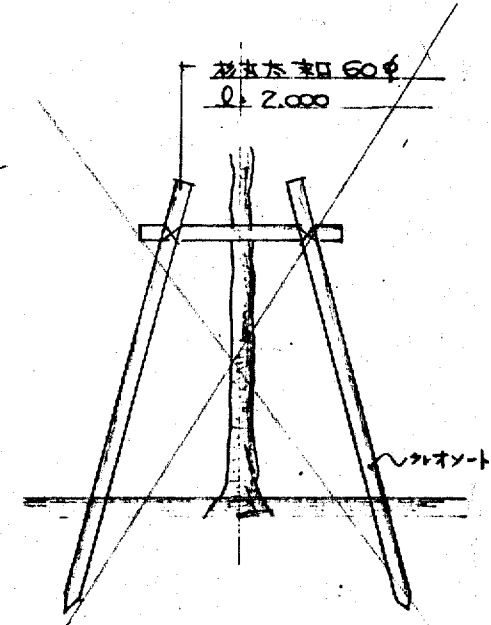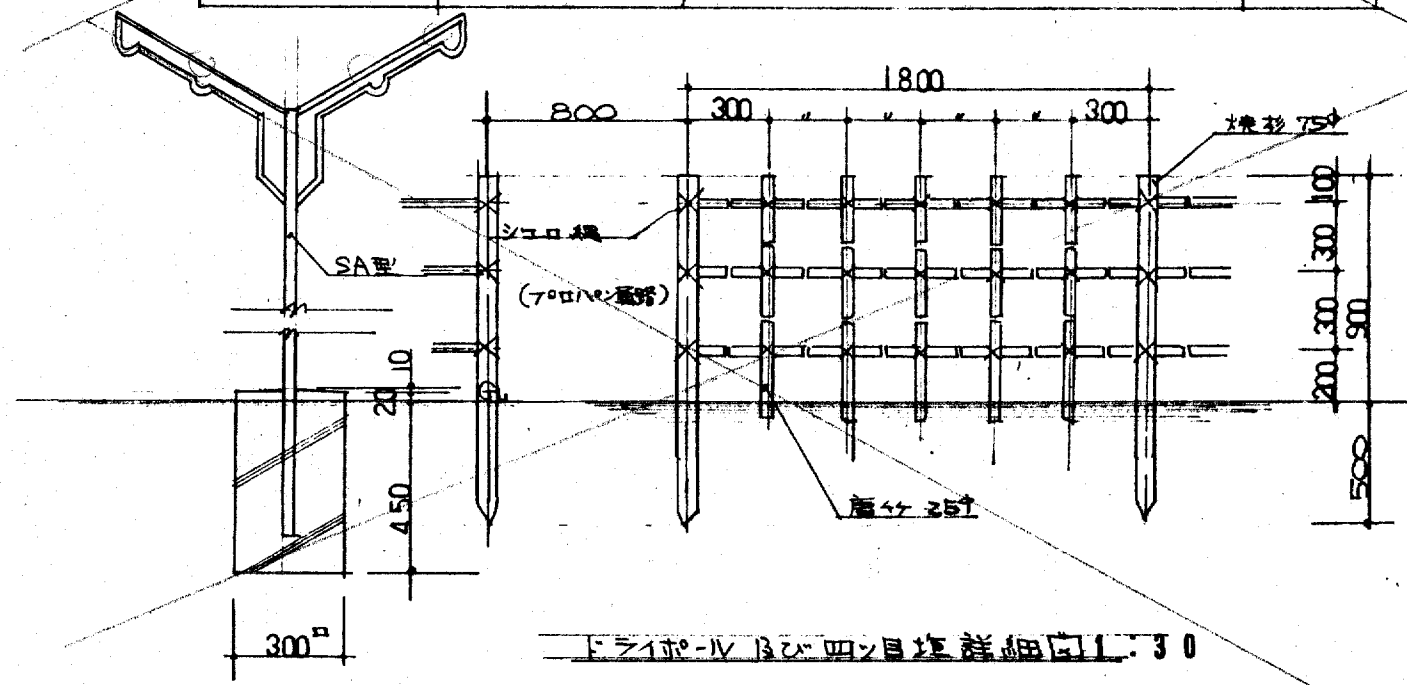

鳥取県
昭和62年度
土木部建築課

