


道 路 台 帳 平 面 図

鳥 取 県

調製年月	平成 30 年 4 月	図面縮尺	1 : 1,000	路線コード	22-183	道路種別	一般県道	路線名	鳥取砂丘線	区間	1-2 ~ 2-5	図面番号	4-2
------	-------------	------	-----------	-------	--------	------	------	-----	-------	----	-----------	------	-----

変更前

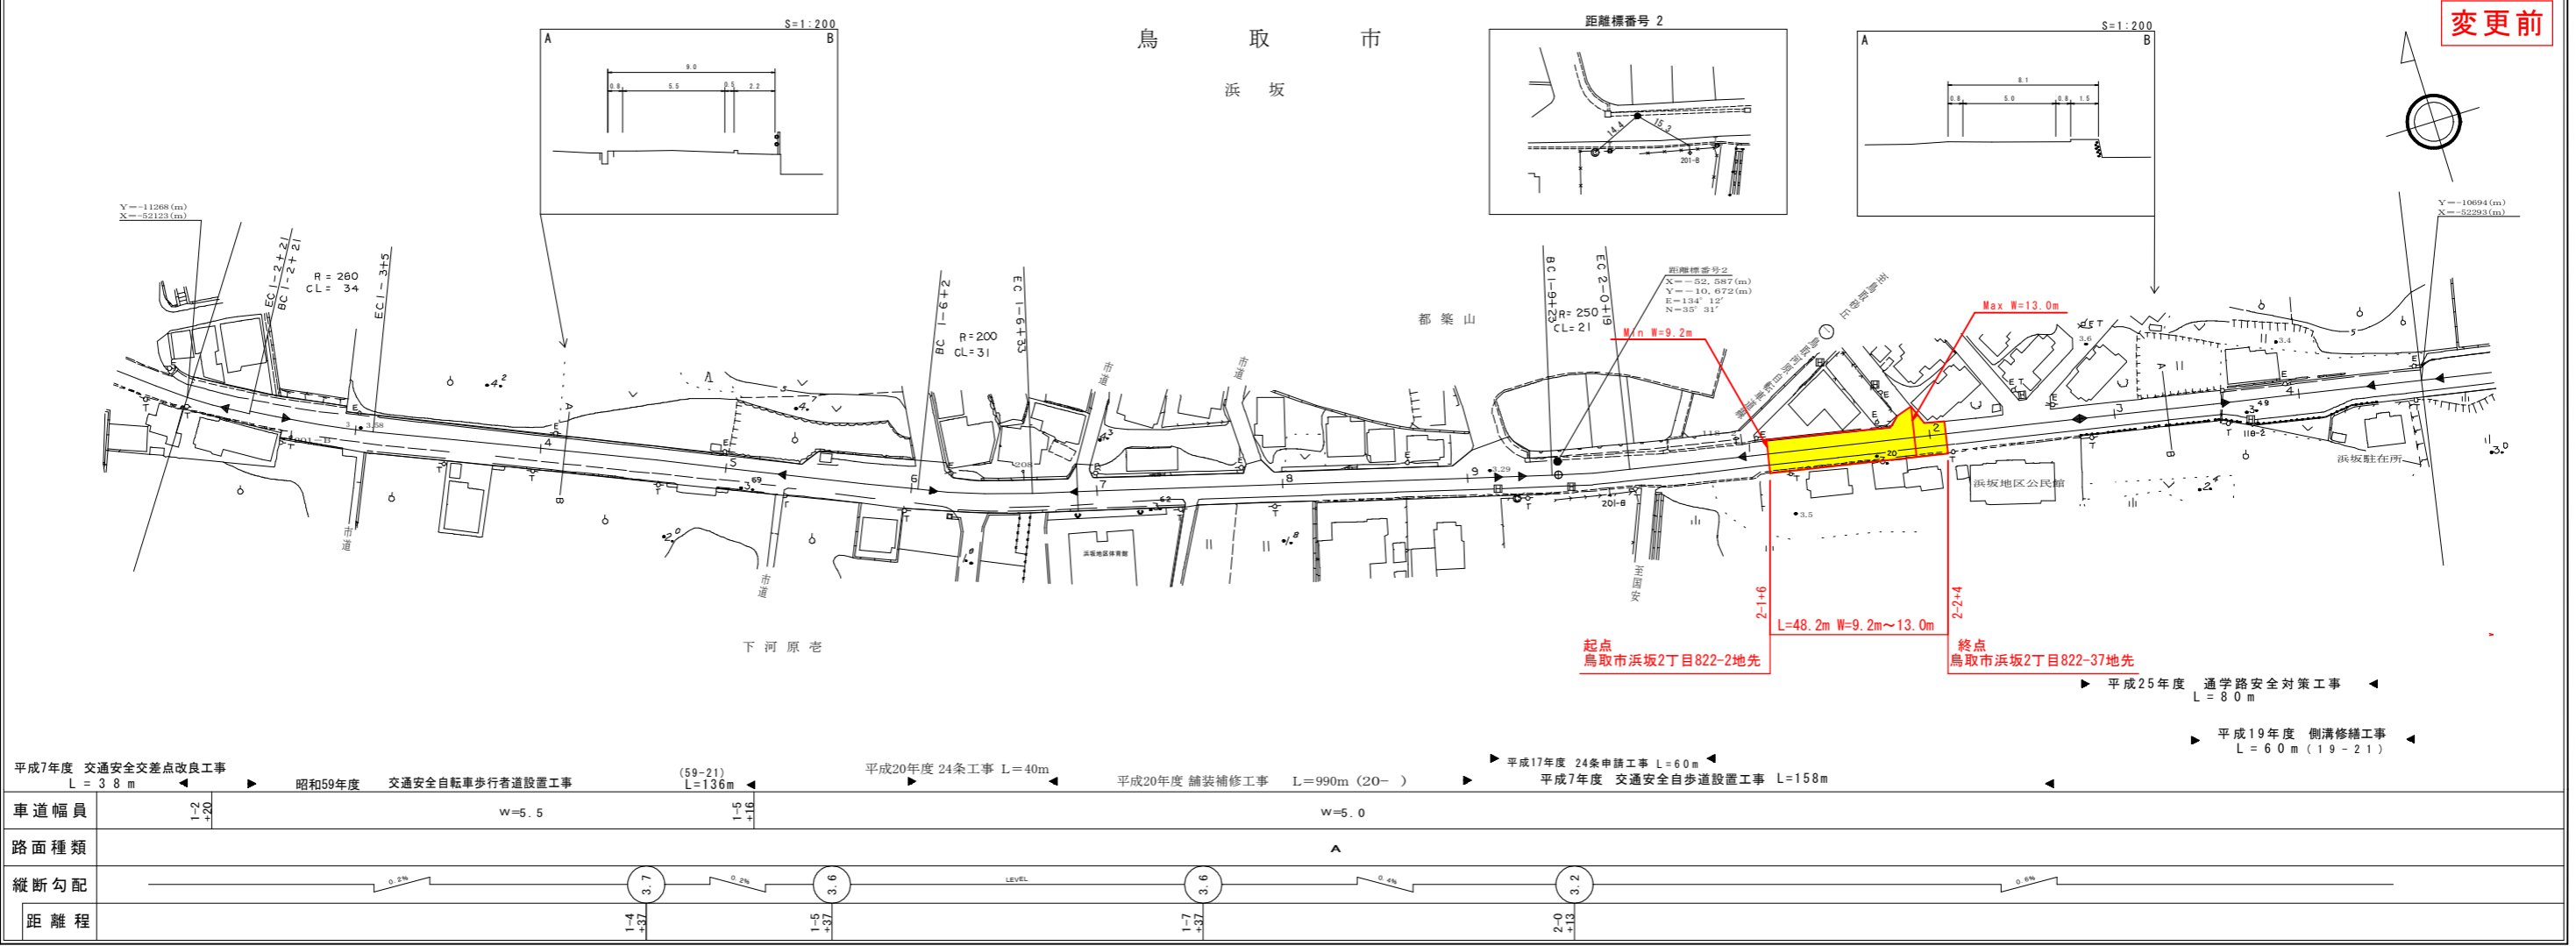

サイトウコンサルタント株式会社

この地図は、建設省国土院院長の承認を得て、同院所管の測量表及び測量成果を使用して調製したものである。(承認番号) 昭和53 中公第 77号