


道 路 台 帳 付 図

鳥 取 県

調製年月	平成 30 年 9 月	図面縮尺	1 : 1,000	路線コード	15-178	道路種別	一般国道	路線名	178号	区間		図面番号	BP3
------	-------------	------	-----------	-------	--------	------	------	-----	------	----	--	------	-----

変更後

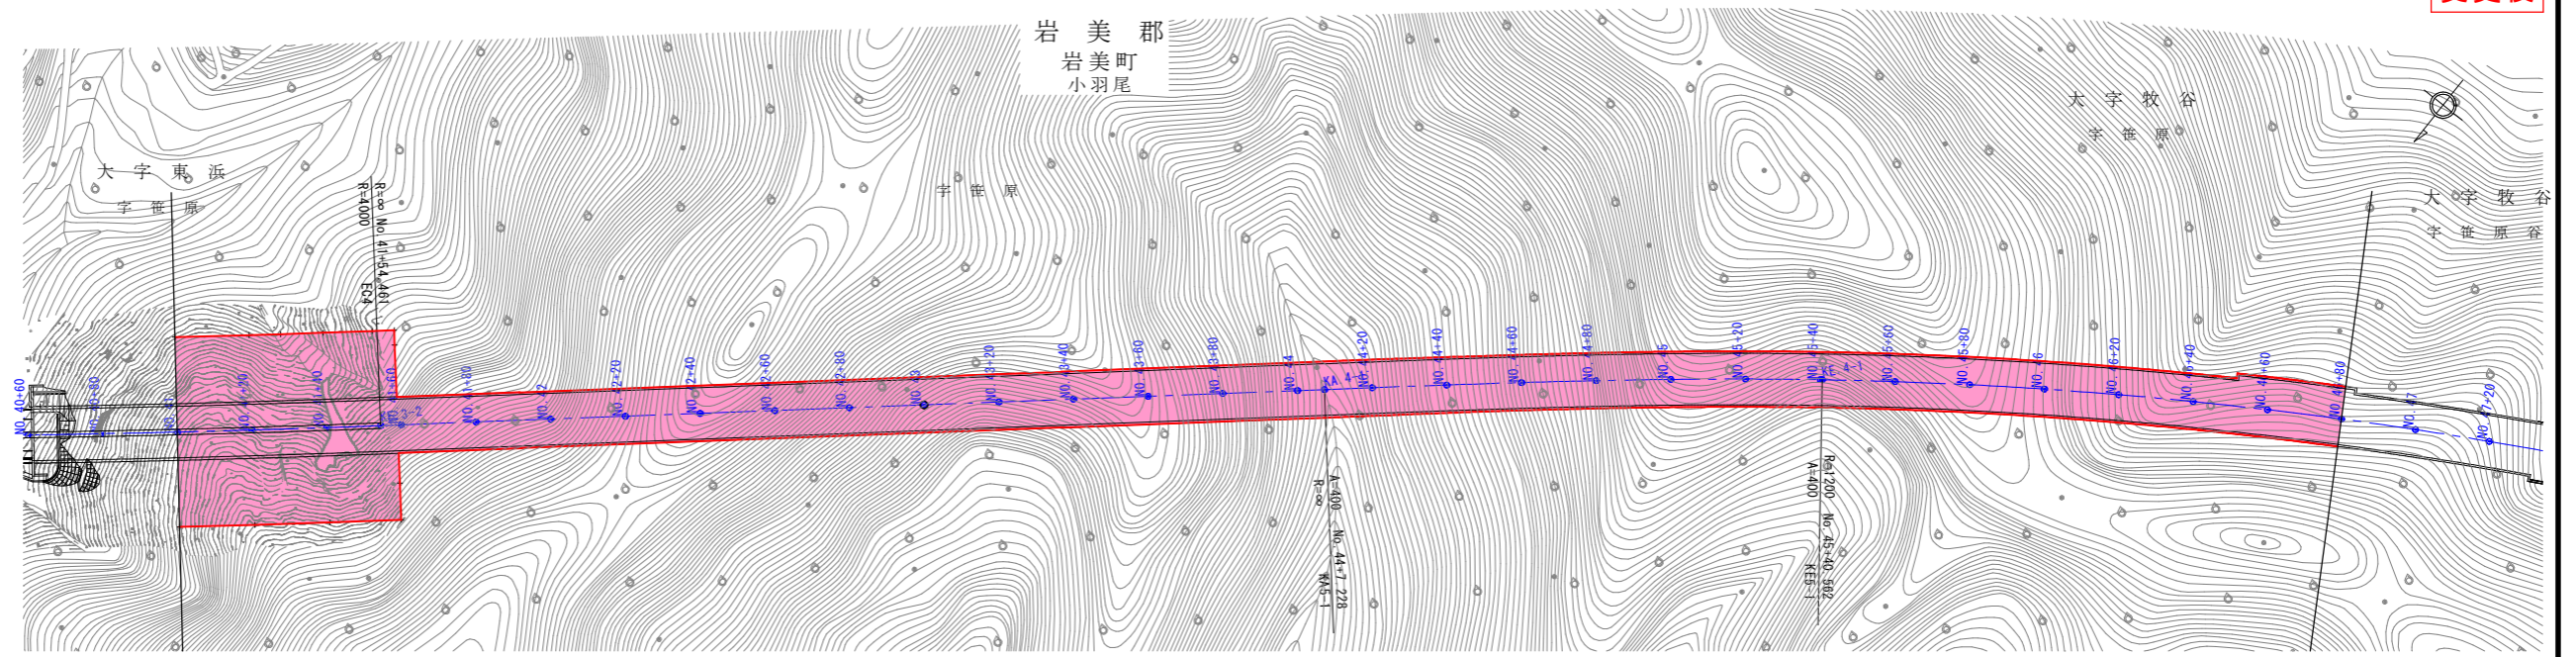

L=3902m W=12.9m~280.9m

車道幅員	
路面種類	
縦断勾配	
距離程	

「この地図は、建設省国土院の提供した地形図を基に、同院の提供した地形図の縮尺及び投影法を
使用して作成したものである。」 (建設省 国土院 国土院 77号)