


# 道 路 台 帳 付 図

鳥 取 県

調製年月	平成 30 年 9 月	図面縮尺	1 : 1,000	路線コード	15-178	道路種別	一般国道	路線名	178号	区間	図面番号	BP4
------	-------------	------	-----------	-------	--------	------	------	-----	------	----	------	-----

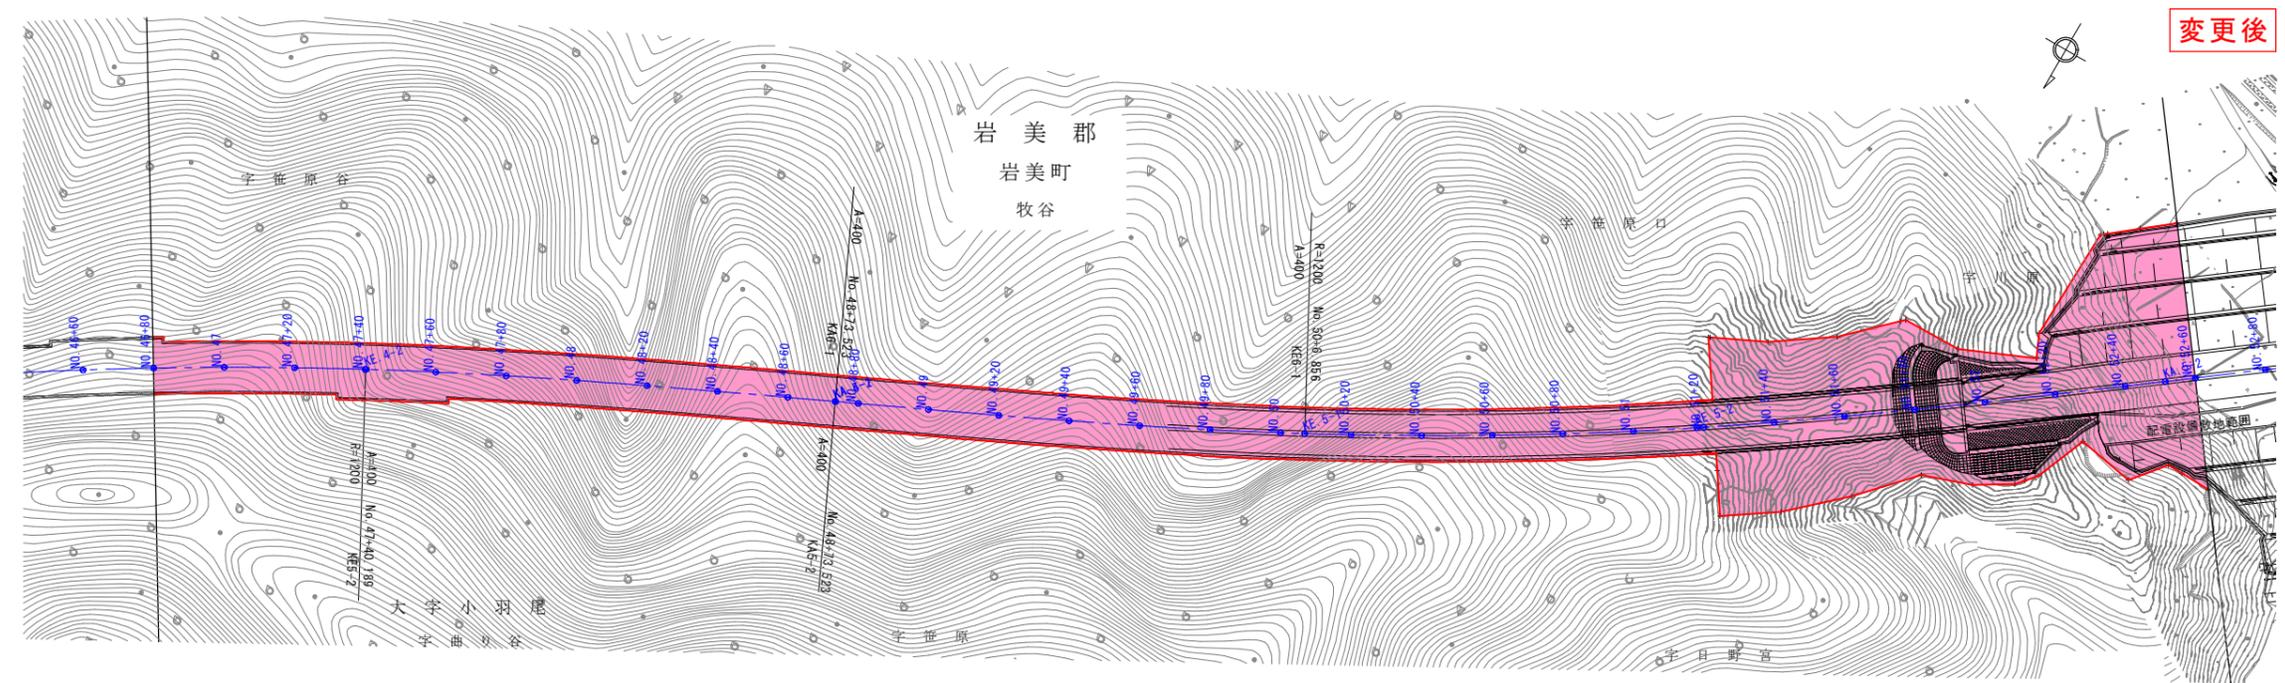

車道幅員	
路面種類	
縦断勾配	
距離程	

この図面は、建設省国土院の承認を得て、国土地理院の測量成果及び測量成果を  
 採用して図画したものである。(採録番号) 用紙: B4判(210×297mm)