


聯合軍関係回線図 (鳥取電気通信工事局関係)

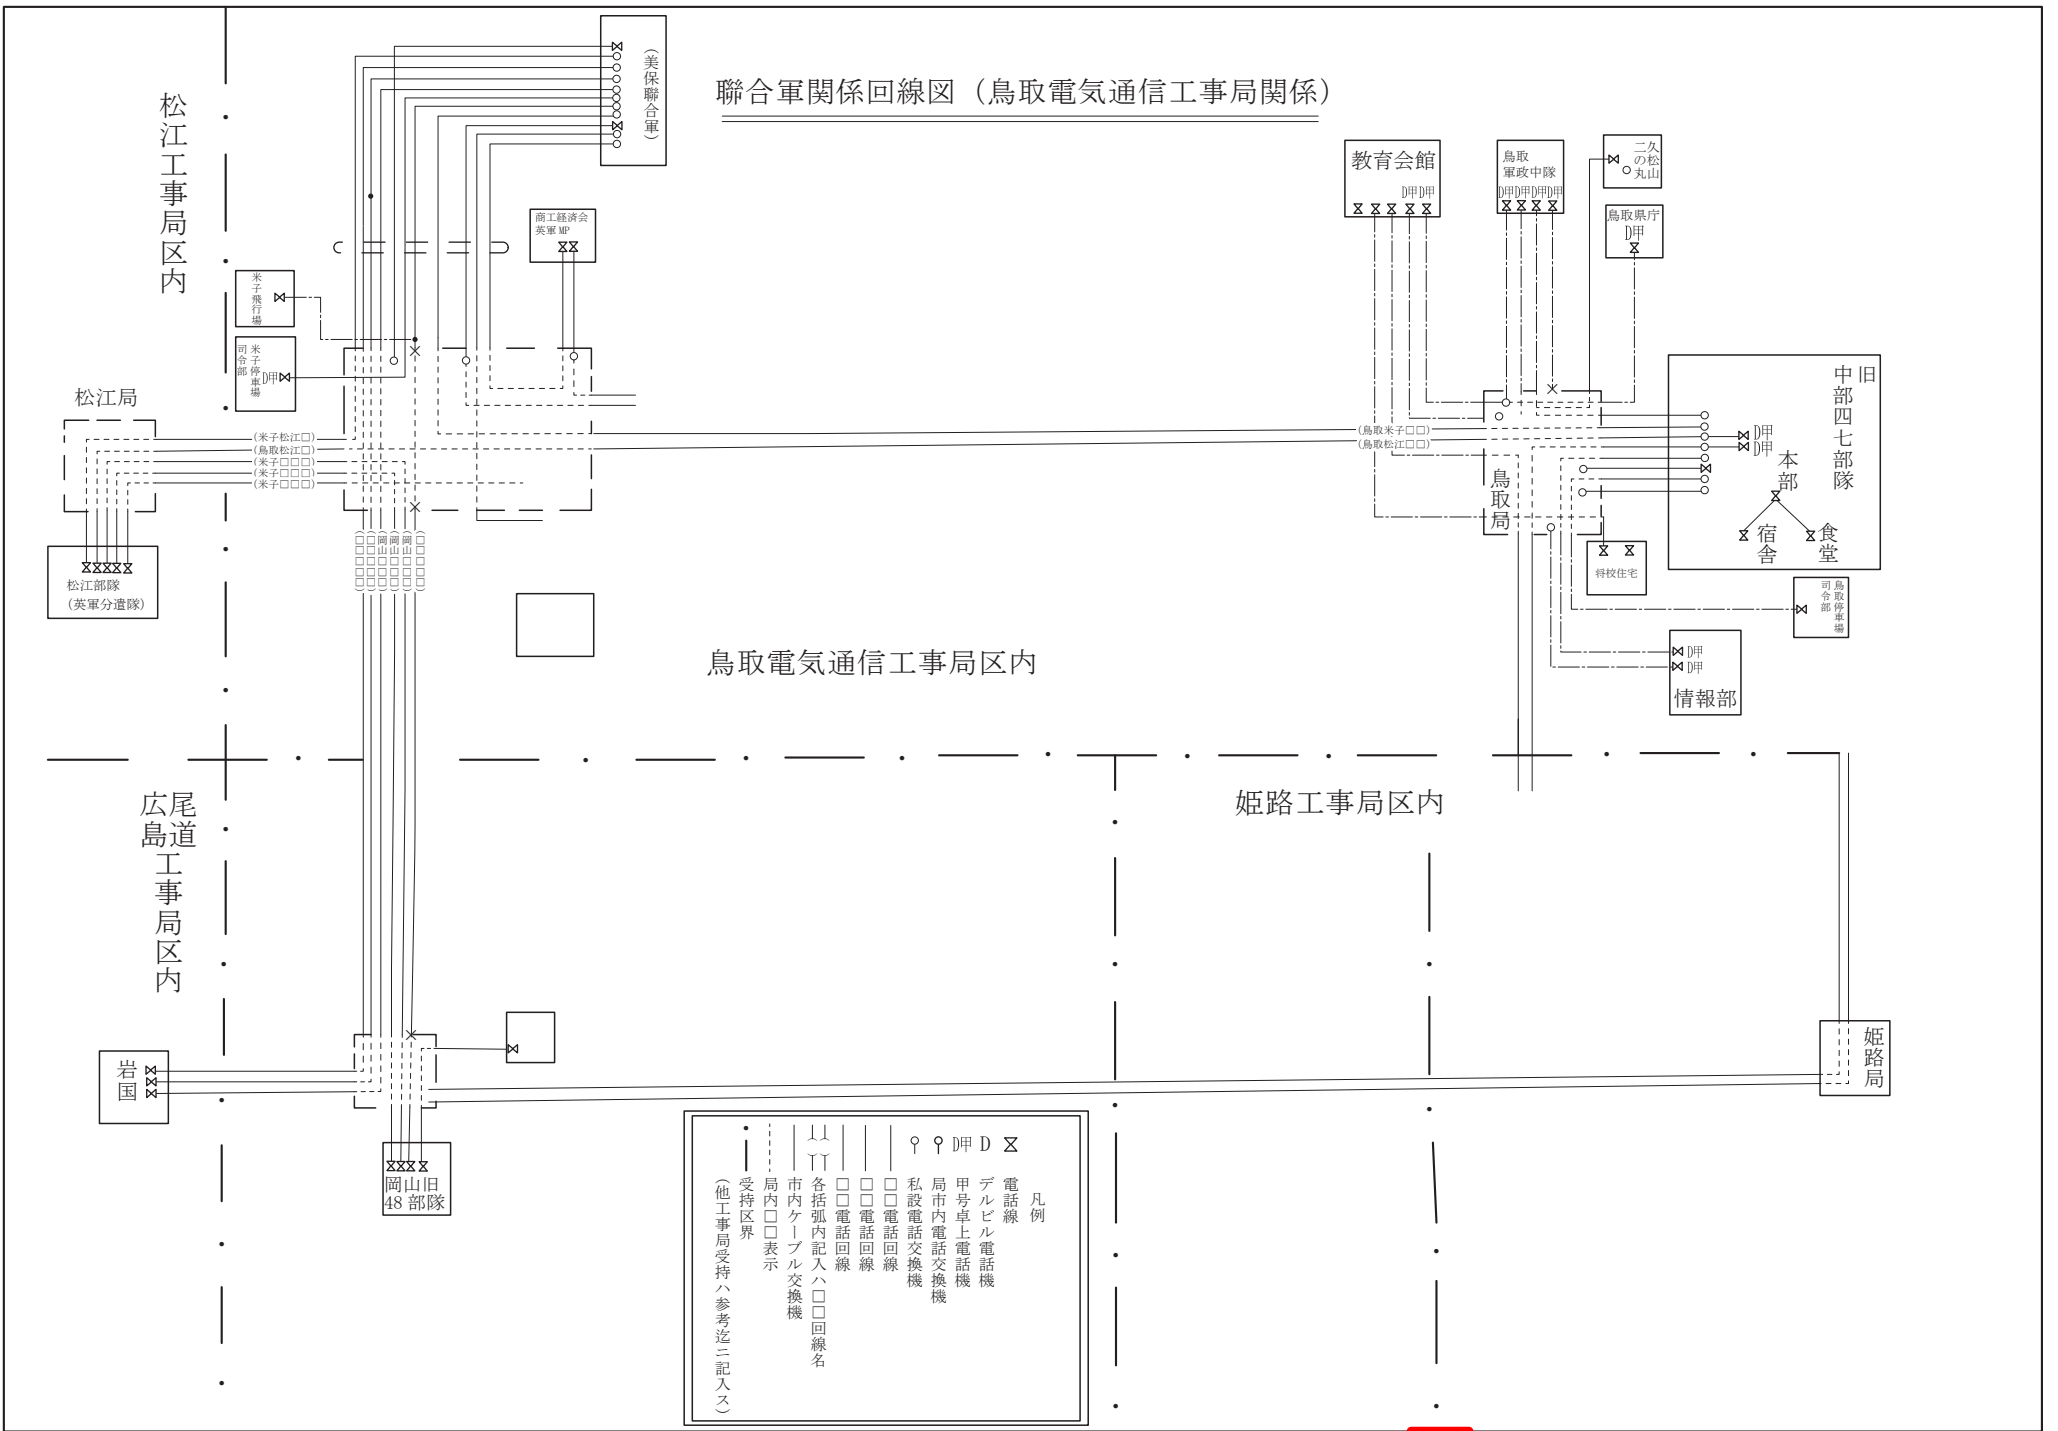

凡例

- ☒ 電話線
- デルビル電話機
- 甲号桌上電話機
- ◇ 局市内電話交換機
- ▽ 私設電話交換機
- ◇ 電話回線
- 電話回線
- 各括弧内記入ハ□□回線名
- 市内ケーブル交換機
- 局内□□表示
- 受持区界
- (他工事局受持ハ参考迄二記入之)

