


<<(元)寿団地第二宿舎・第三宿舎>>



印刷日時：2019/07/08 15:44 最終更新日時：2018/12/11 14:16
Copyright 2013 Pref tottori. All Rights Reserved.

<<寿团地第二宿舍・第三宿舍宿舍位置图>>

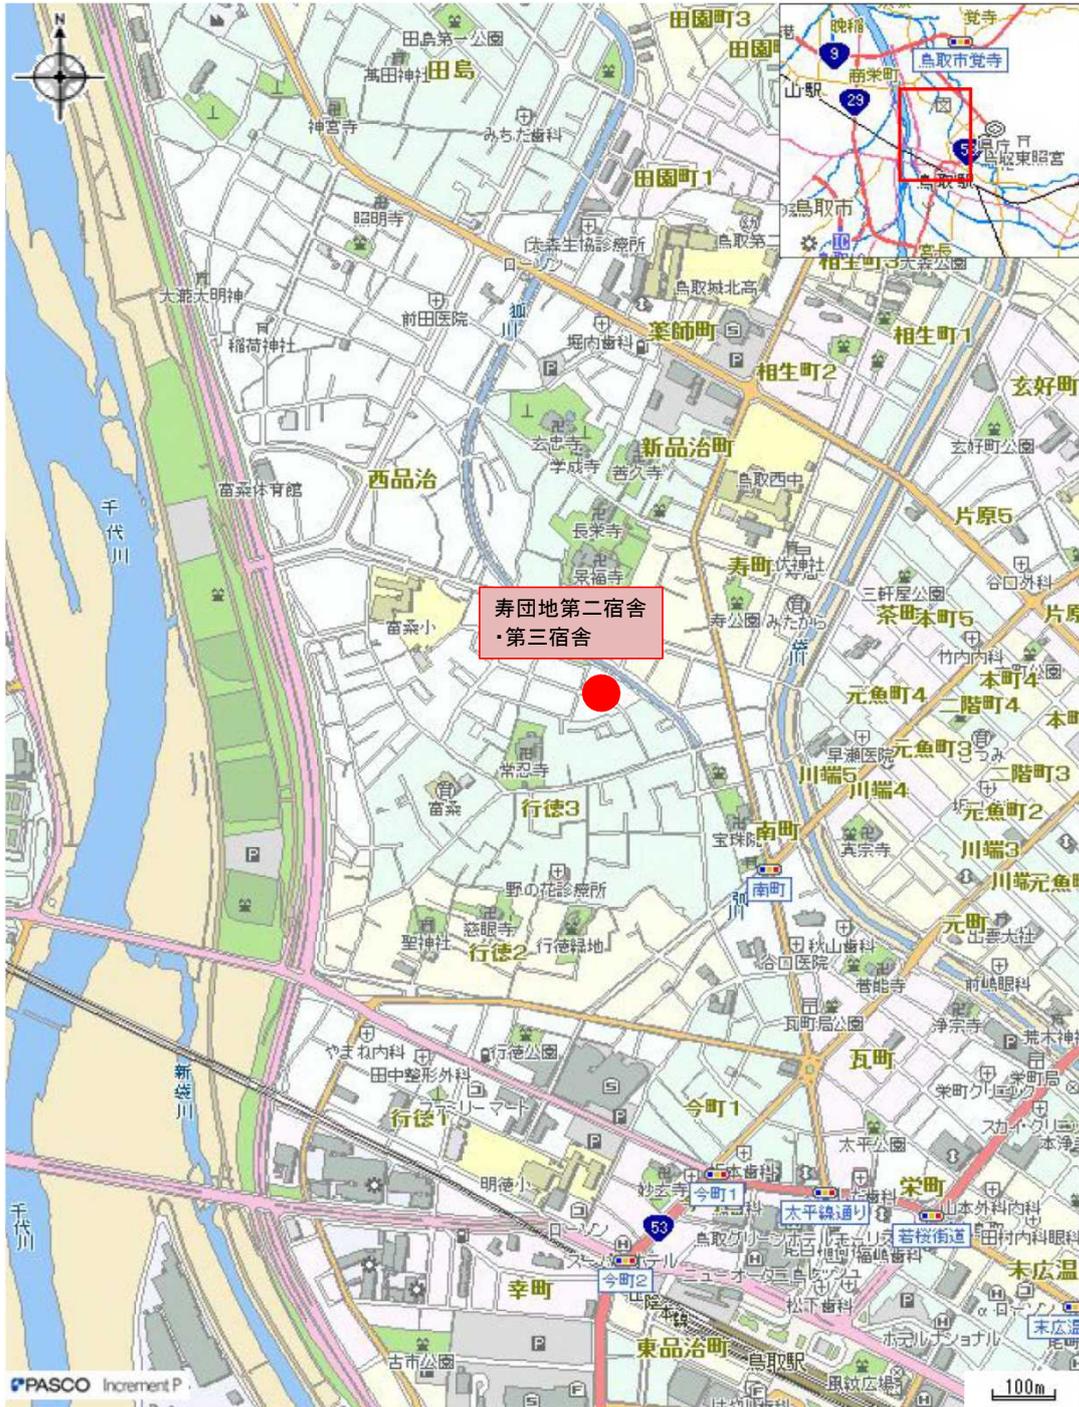

<<寿団地第二宿舎 外観写真>>

寿団地第二宿舎
(東側から撮影)



寿団地第二宿舎-1
(東側から撮影)



寿団地第二宿舎-2
(南側から撮影)



<<寿団地第三宿舎 外観写真>>

寿団地第三宿舎-1
(東側から撮影)




寿団地第二宿舎-2
(東側から撮影)




寿団地第二宿舎-2
(西側から撮影)



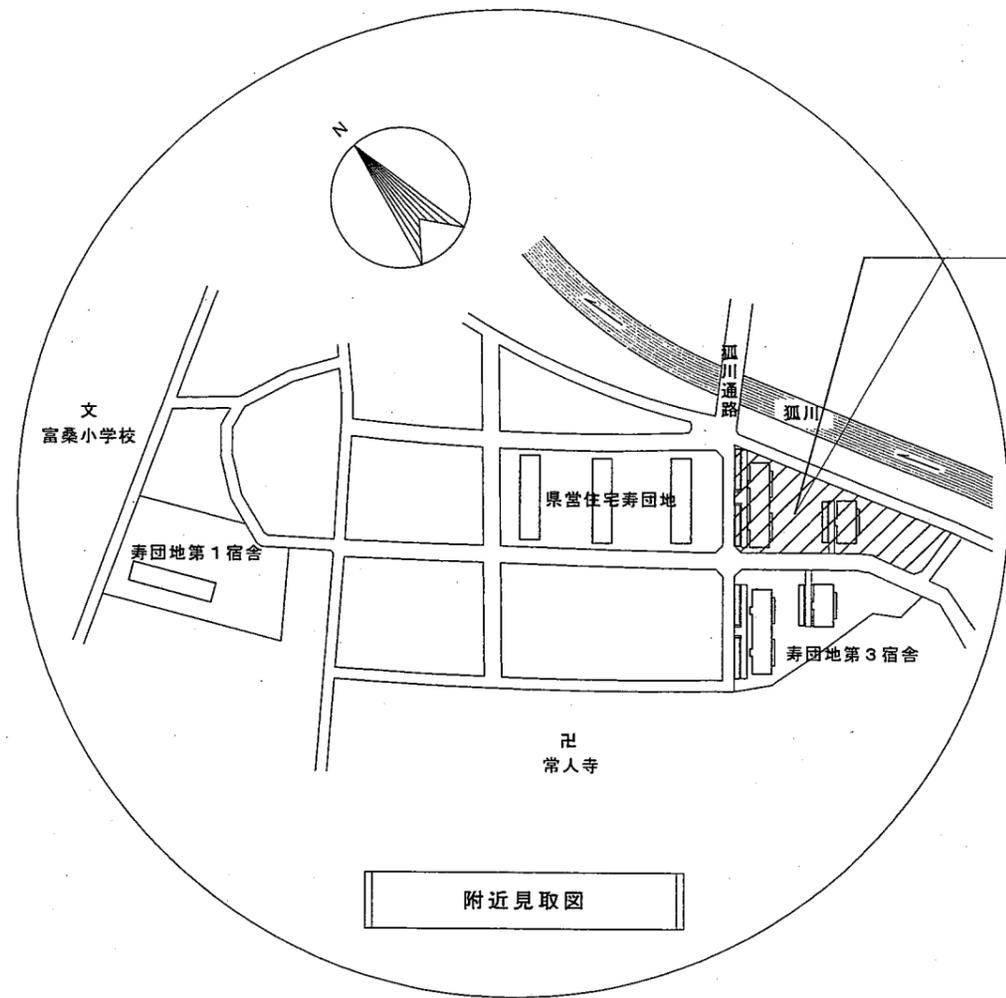

点検建物位置
寿団地第2宿舎

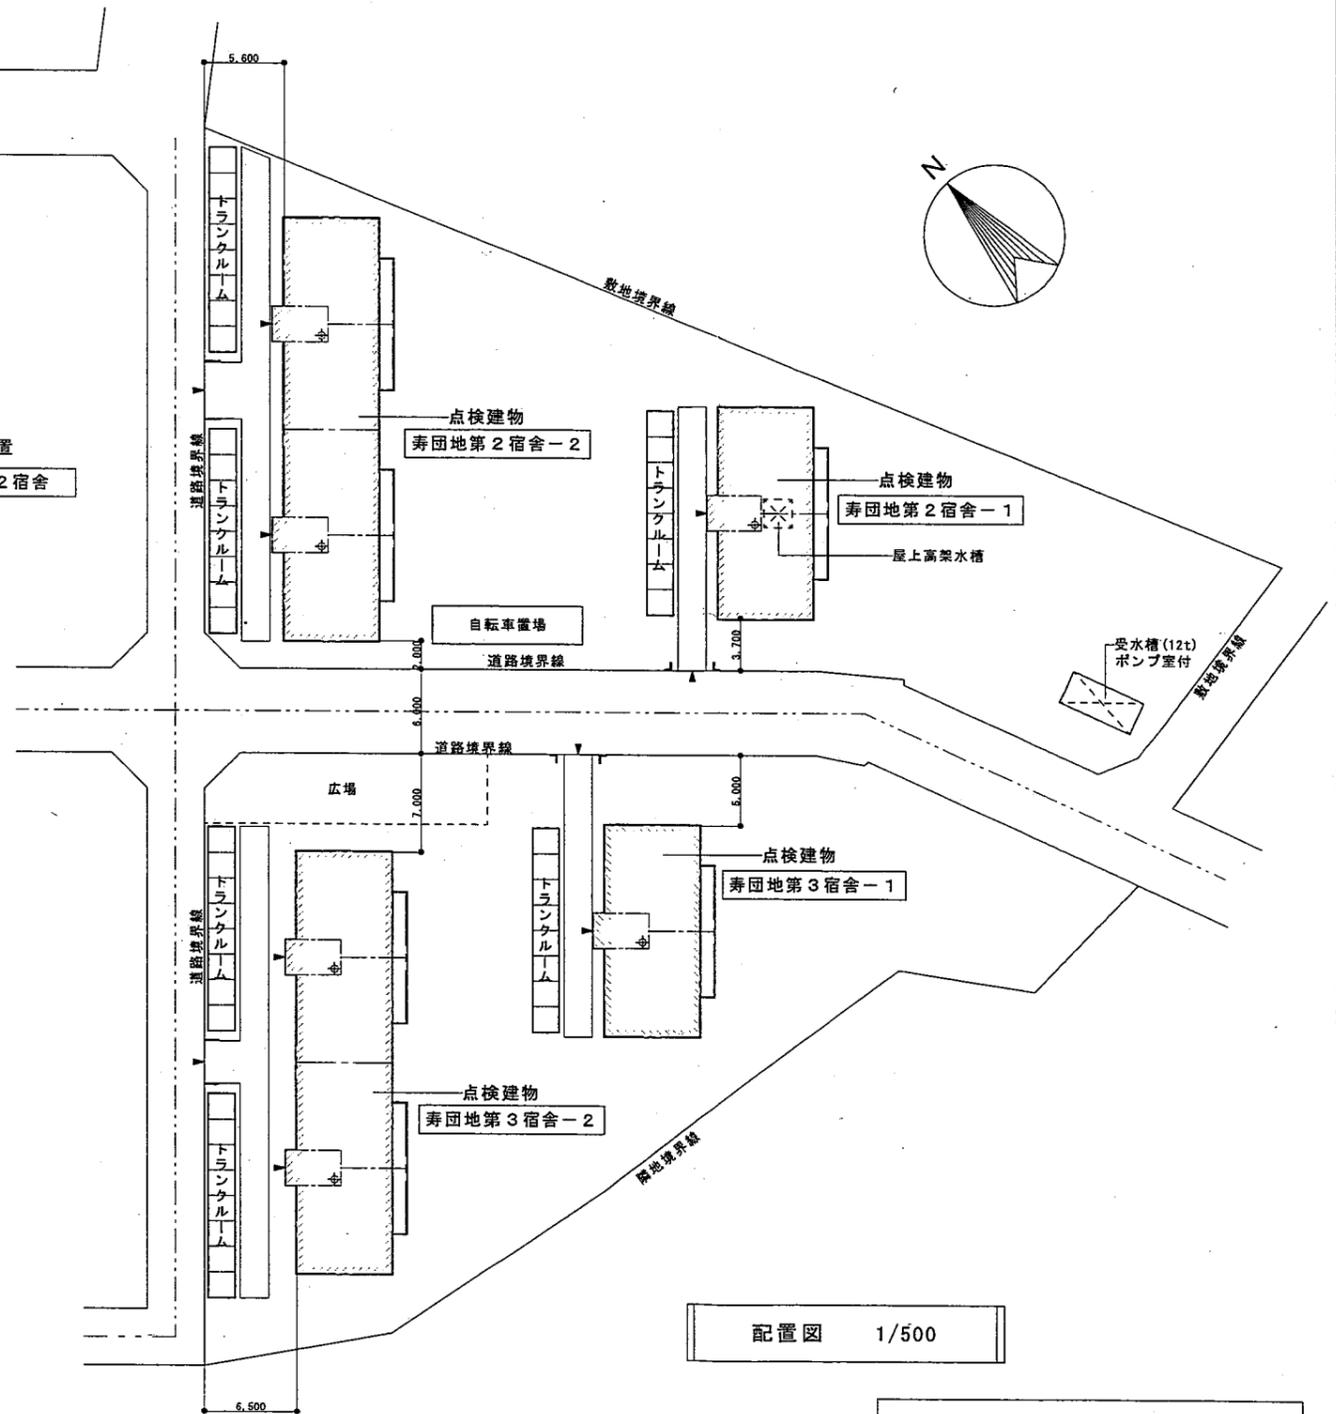


配置図 1/500

凡例	
⊕	屋上点検用ハッチ


CONSTRUCTION NAME	寿団地第2宿舎
DRAWING NAME	附近見取図・配置図

コダニ建築環境設計(有)
 一級建築士 小谷雅昭 大臣登録 第 236766 号



SCALE	DATE	DRAWING BY	CHECKED BY
1/500	H19/02		
PROJECT NO	DRAWING NO		

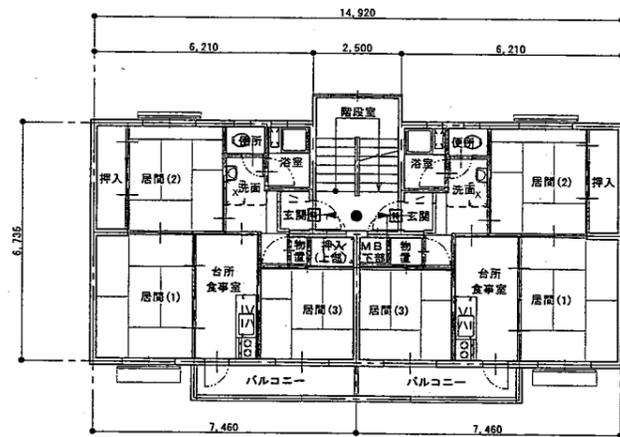


2階平面図 1/200

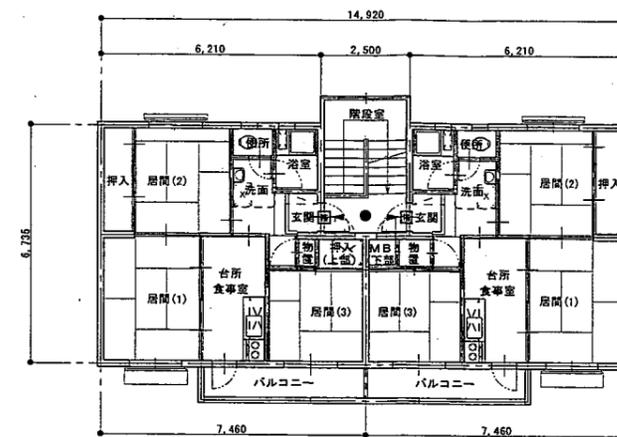

4階平面図 1/200

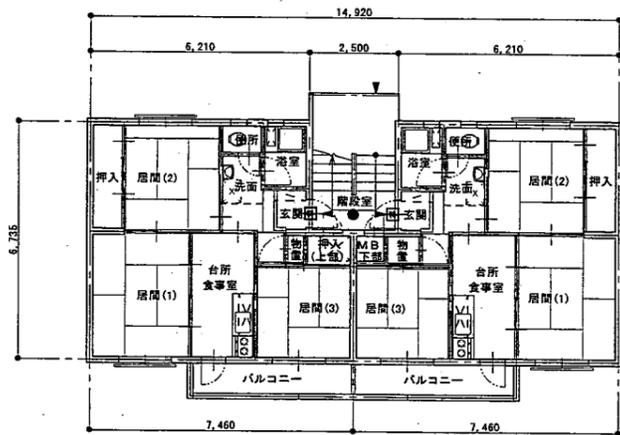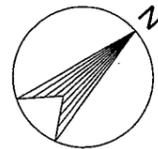


1階平面図 1/200

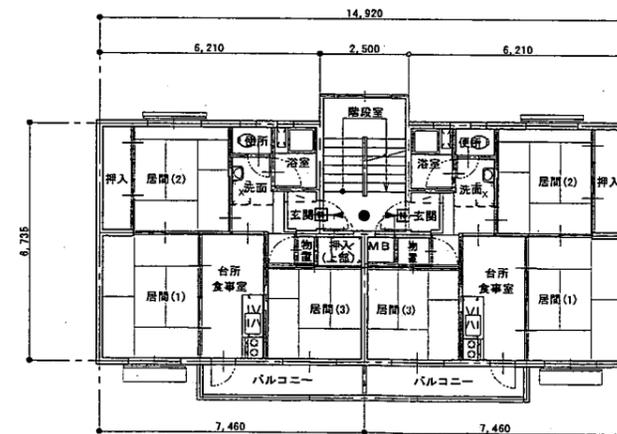


3階平面図 1/200

名称	外部仕上	凡例
寿団地第2宿舍-1 8戸	屋根 露出アスファルト防水	■ 特定防火設備 ▽ 非常出入口
RC壁式構造 4階建	外壁 モルタル刷毛引 化粧セメント吹付	■ 防火設備 XXXXXX 界壁
	軒天 コンクリート打放 化粧セメント吹付	● 非常用照明



CONSTRUCTION NAME 寿団地第2宿舍-1	コダニ建築環境設計(有) 一級建築士 小谷雅昭 大臣登録 第 236766 号	SCALE 1/200	DATE H19/02	DRAWING BY	CHECKED BY
DRAWING NAME 各階平面図		PROJECT NO	DRAWING NO		

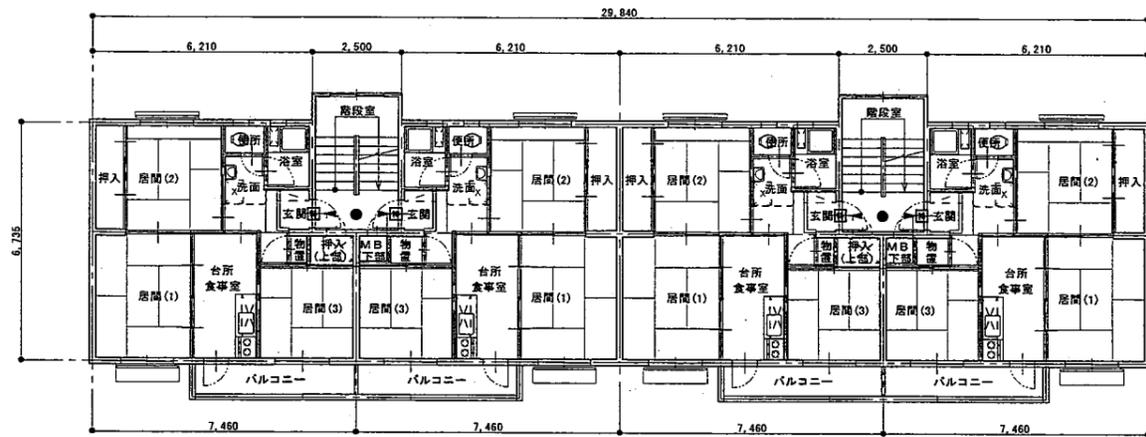


2階平面図 1/200

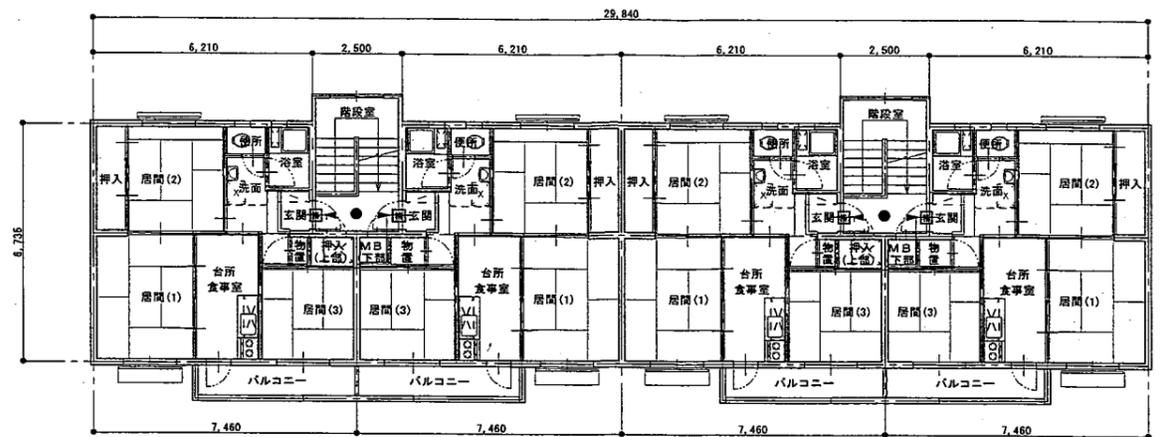

4階平面図 1/200

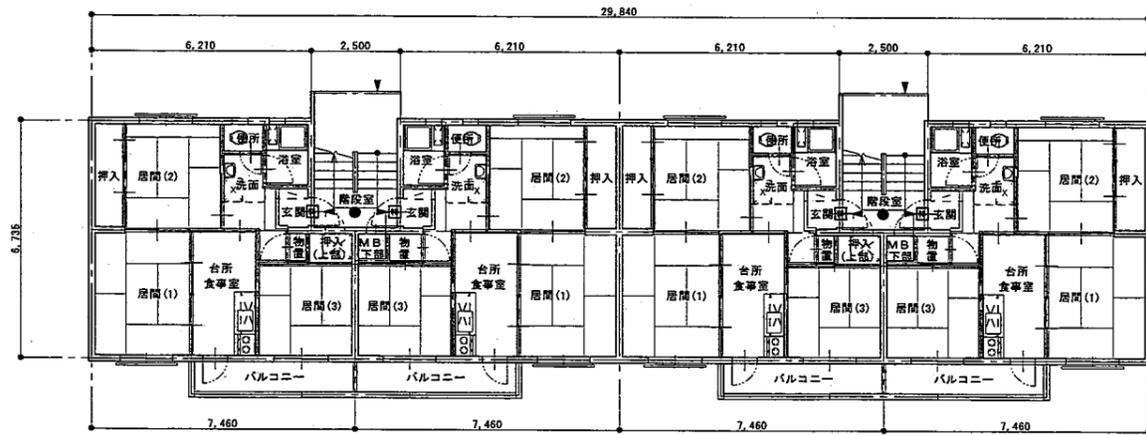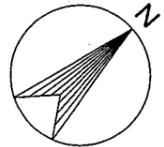

1階平面図 1/200

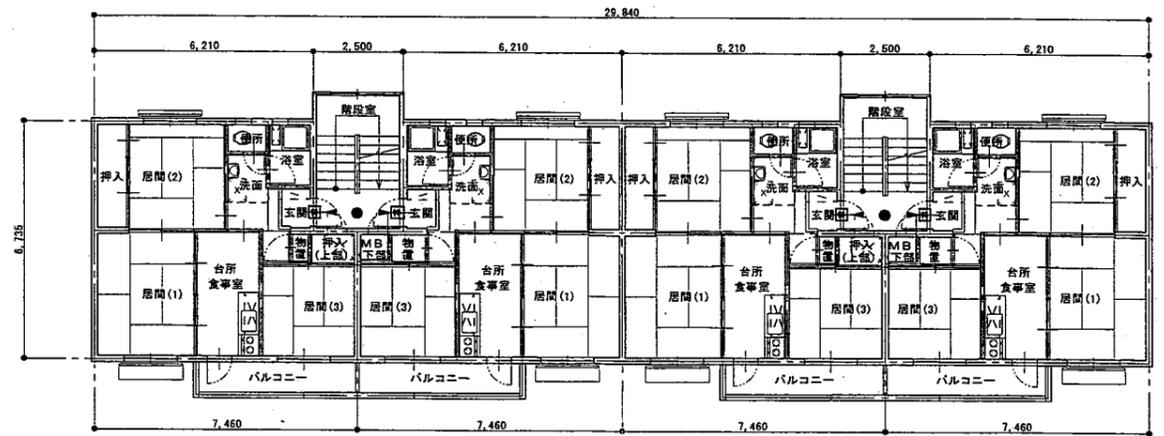



3階平面図 1/200

名称		外部仕上		凡例			
寿団地第2宿舍-1	16戸	屋根	露出アスファルト防水	◻	特定防火設備	▽	非常出入口
R C壁式構造	4階建	外壁	モルタル刷毛引 化粧セメント吹付	◻	防火設備	XXXXXX	界壁
		軒天	コンクリート打放 化粧セメント吹付	●	非常用照明		

CONSTRUCTION NAME 寿団地第2宿舍-2
DRAWING NAME 各階平面図

コダニ建築環境設計(有)
一級建築士 小谷雅昭 大臣登録 第 236766 号

SCALE	DATE	DRAWING BY	CHECKED BY
1/200	H19/02		
PROJECT NO	DRAWING NO		

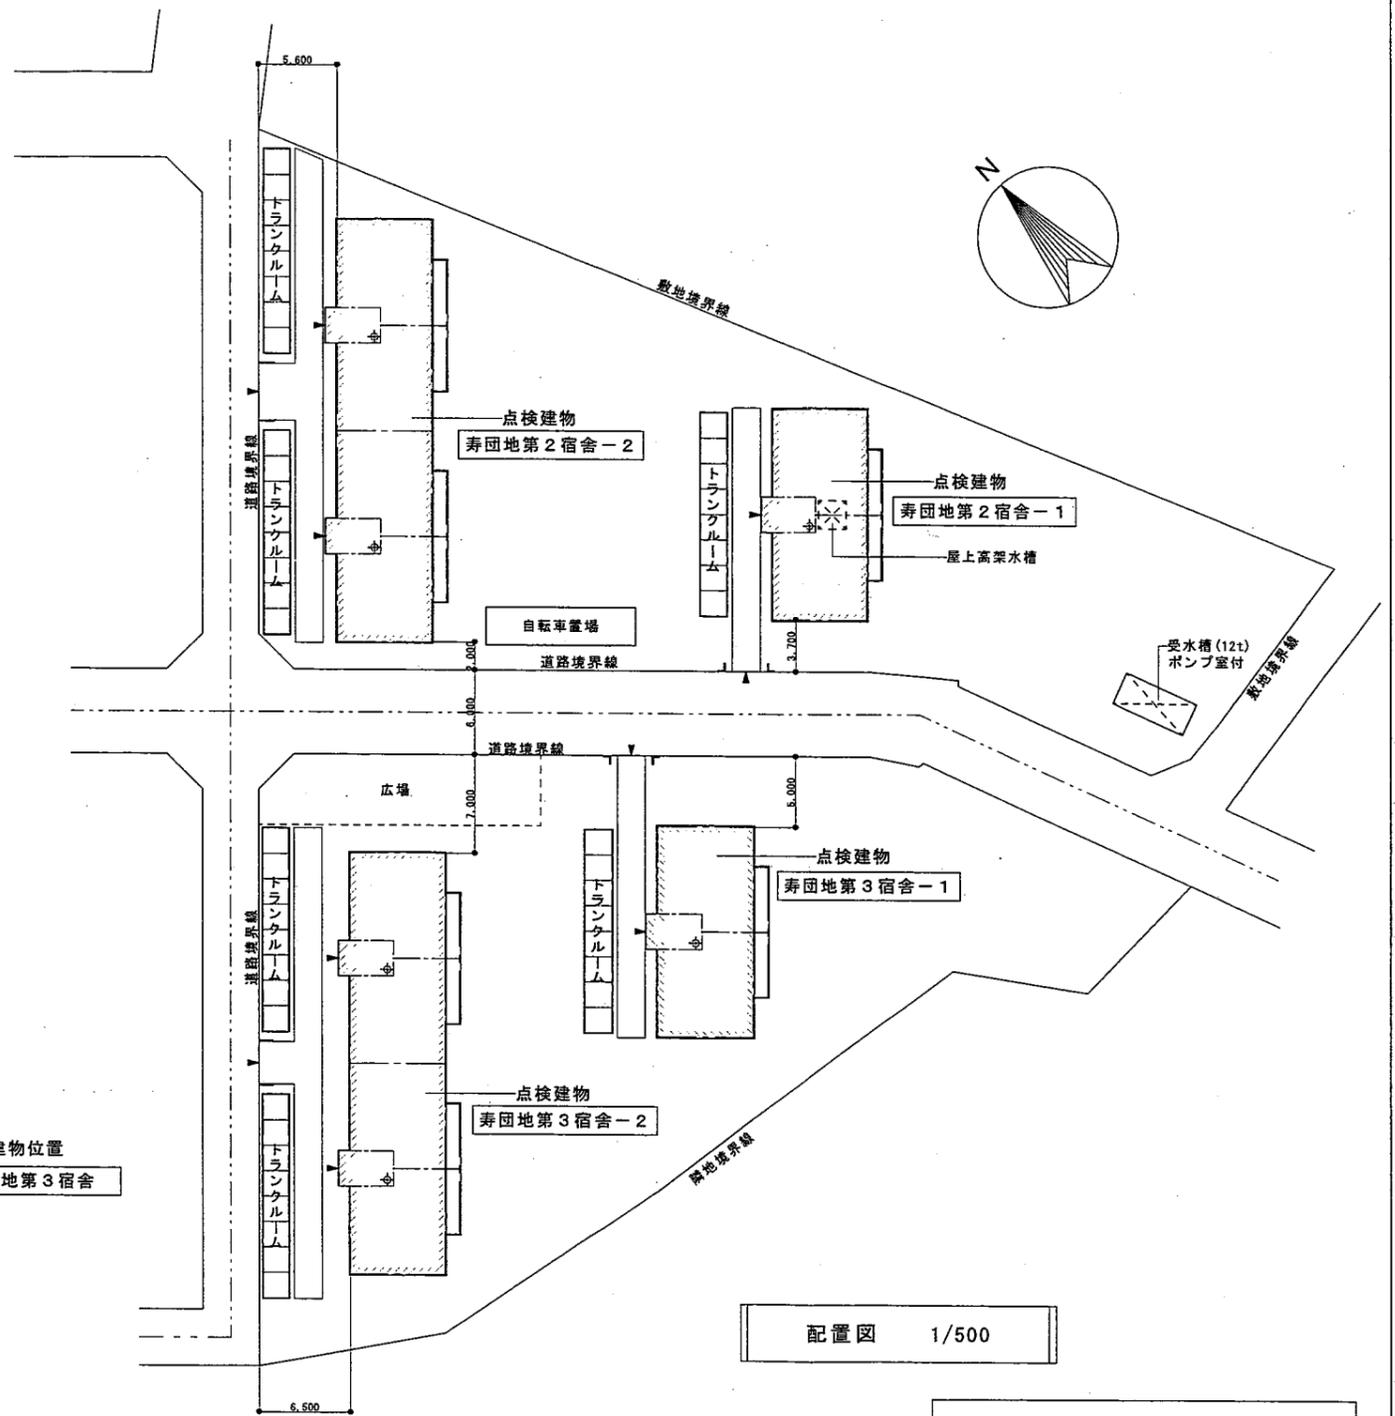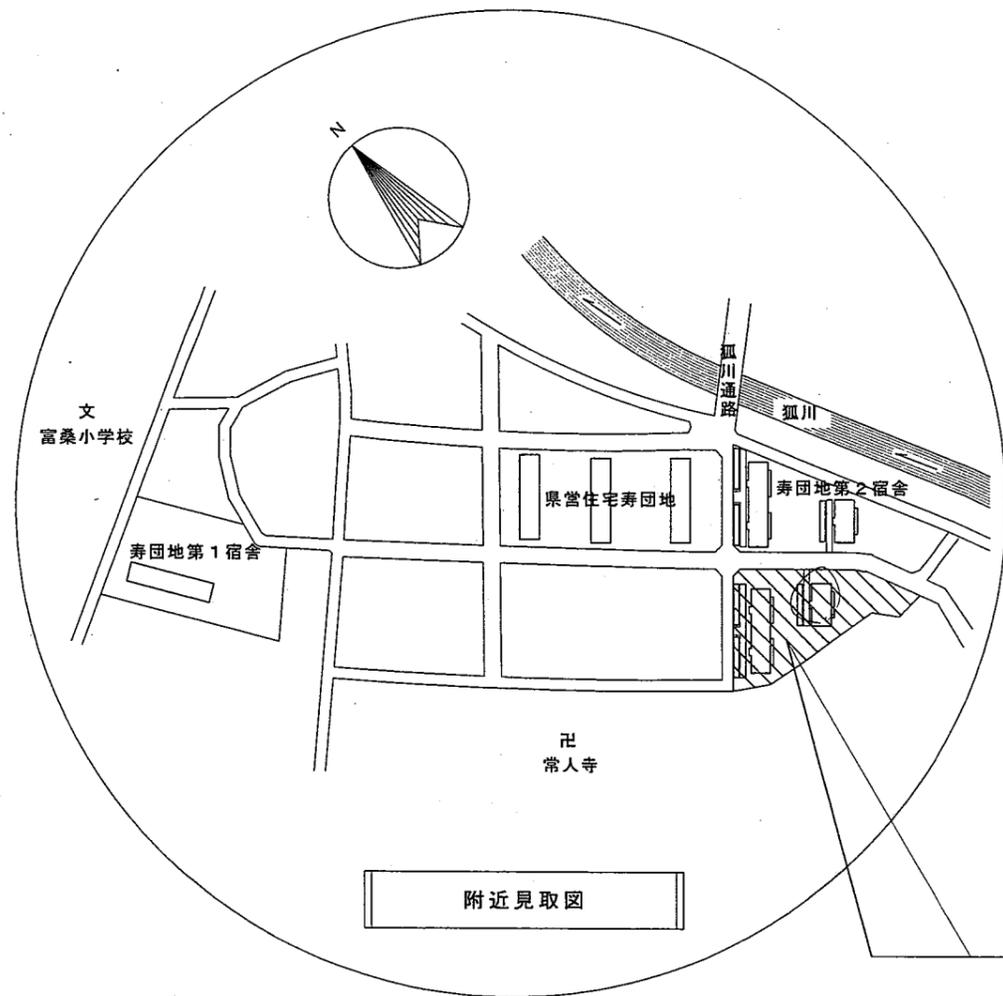


配置図 1/500

凡 例	
⊗	屋上点検用ハッチ


CONSTRUCTION NAME	寿団地第3宿舍
DRAWING NAME	附近見取図・配置図

コダニ建築環境設計(有)
 一級建築士 小谷雅昭 大臣登録 第 236766 号



SCALE	DATE	DRAWING BY	CHECKED BY
1/500	H19/02		
PROJECT NO	DRAWING NO		

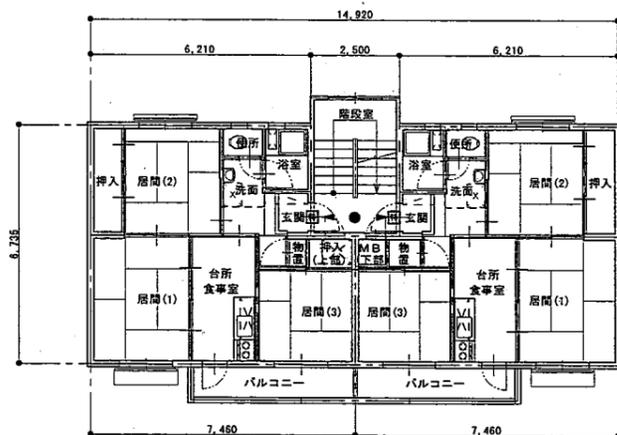


2階平面図 1/200

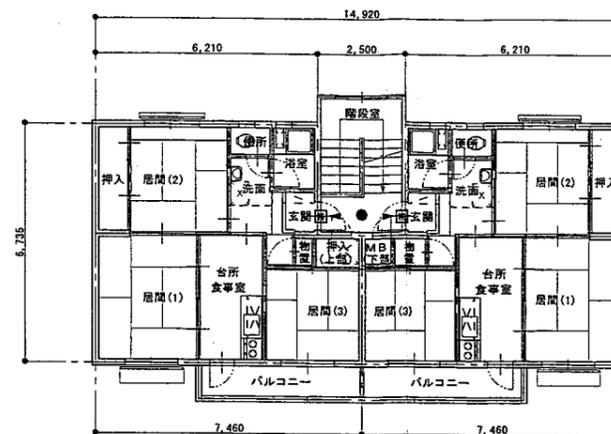

4階平面図 1/200

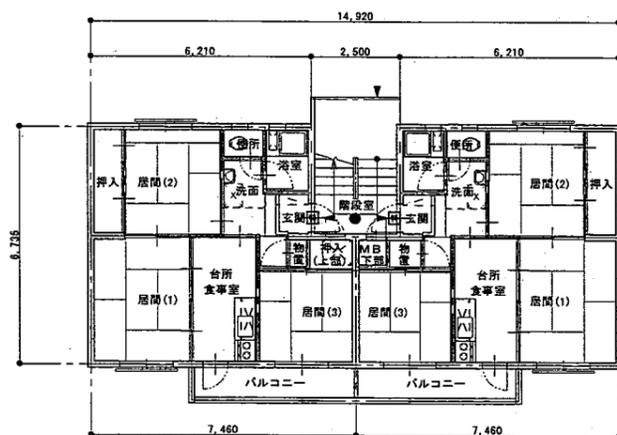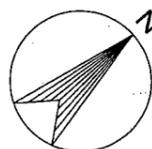


1階平面図 1/200

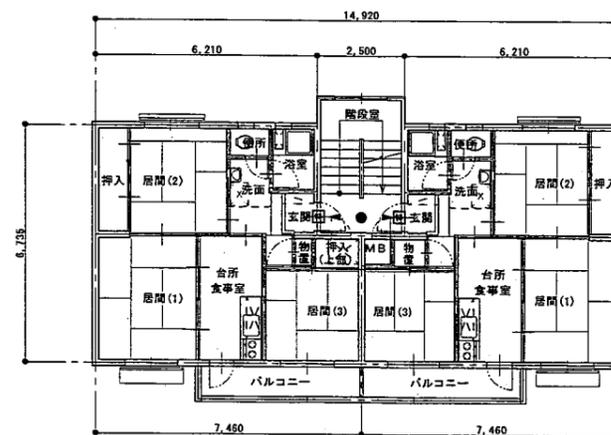


3階平面図 1/200

名称	外部仕上	凡例
寿団地第3宿舎-1 8戸	屋根 露出アスファルト防水	■ 特定防火設備
R/C壁式構造 4階建	外壁 モルタル刷毛引 化粧セメント吹付	□ 防火設備
	軒天 コンクリート打放 化粧セメント吹付	● 非常用照明
		▽ 非常用入口
		XXXXXX 界壁



CONSTRUCTION NAME	寿団地第3宿舎-1	コダニ建築環境設計(有) 一級建築士 小谷雅昭 大臣登録 第 236766 号	SCALE	DATE	DRAWING BY	CHECKED BY
DRAWING NAME	各階平面図		1/200	H19/02		
			PROJECT NO	DRAWING NO		

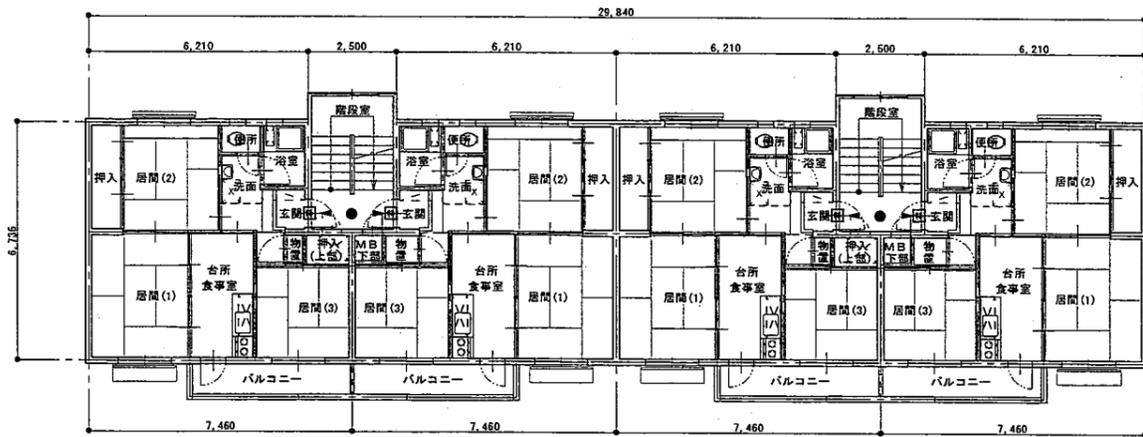


2階平面図 1/200

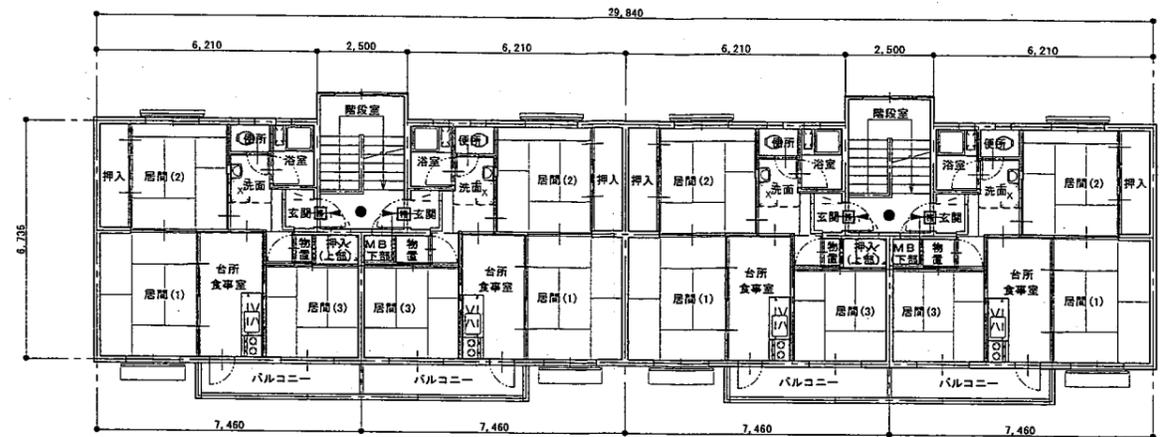

4階平面図 1/200

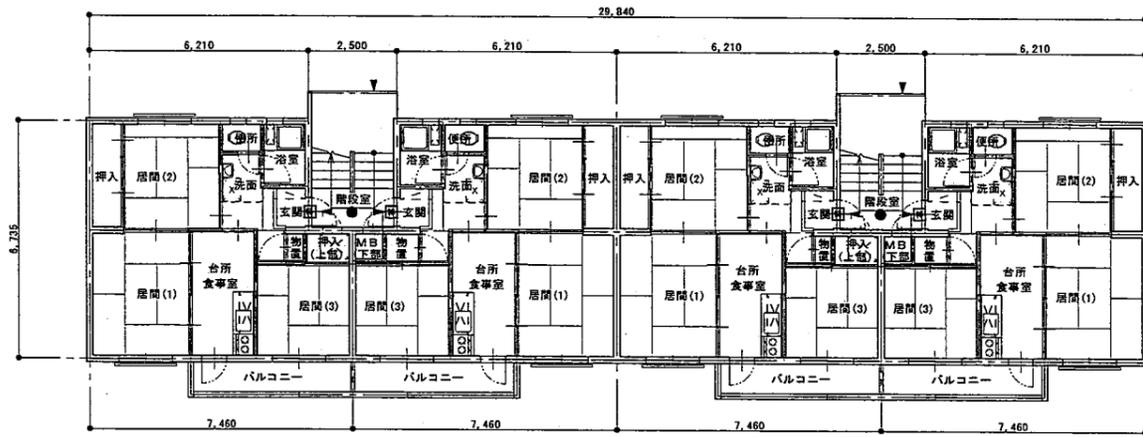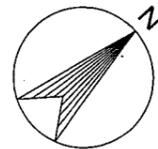

1階平面図 1/200

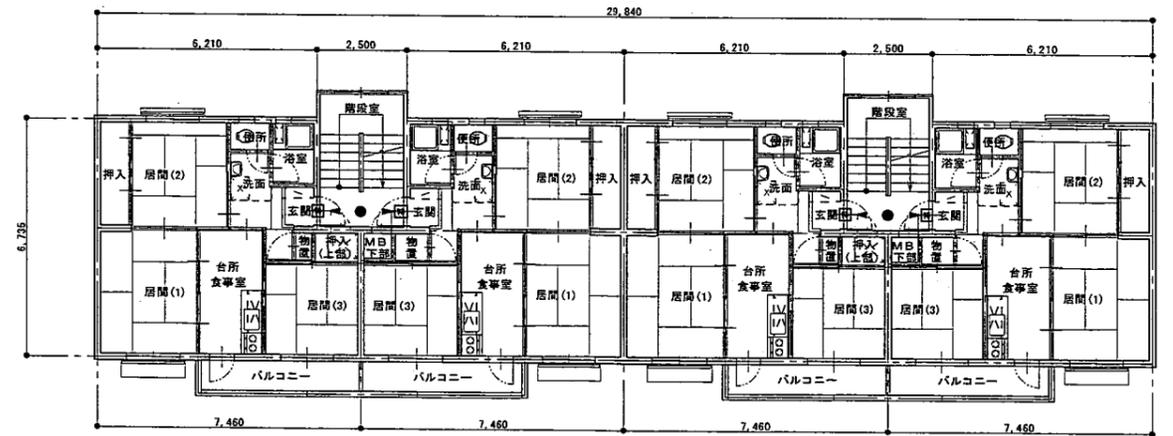

3階平面図 1/200

名称	外部仕上	凡例
寿団地第3宿舍-2 16戸	屋根 露出アスファルト防水	■ 特定防火設備 ▽ 非常進入口 図面表示なし
RC壁式構造 4階建	外壁 モルタル刷毛引 化粧セメント吹付	□ 防火設備 XXXXX 界壁 図面表示なし
	軒天 コンクリート打放 化粧セメント吹付	● 非常用照明

CONSTRUCTION NAME 寿団地第3宿舍-2	 コダニ建築環境設計(有) 一級建築士 小谷雅昭 大臣登録 第 236766 号	SCALE 1/200	DATE H19/02	DRAWING BY	CHECKED BY
DRAWING NAME 各階平面図		PROJECT NO	DRAWING NO		