


# 道 路 台 帳 付 図

鳥 取 県

調整年月	令和元年11月	図面縮尺	1 : 1000	路線コード	15-482	道路種別	一般国道	路線名	482号	区間	12-3 ~ 13-2	図面番号	135-12
------	---------	------	----------	-------	--------	------	------	-----	------	----	-------------	------	--------

修正後

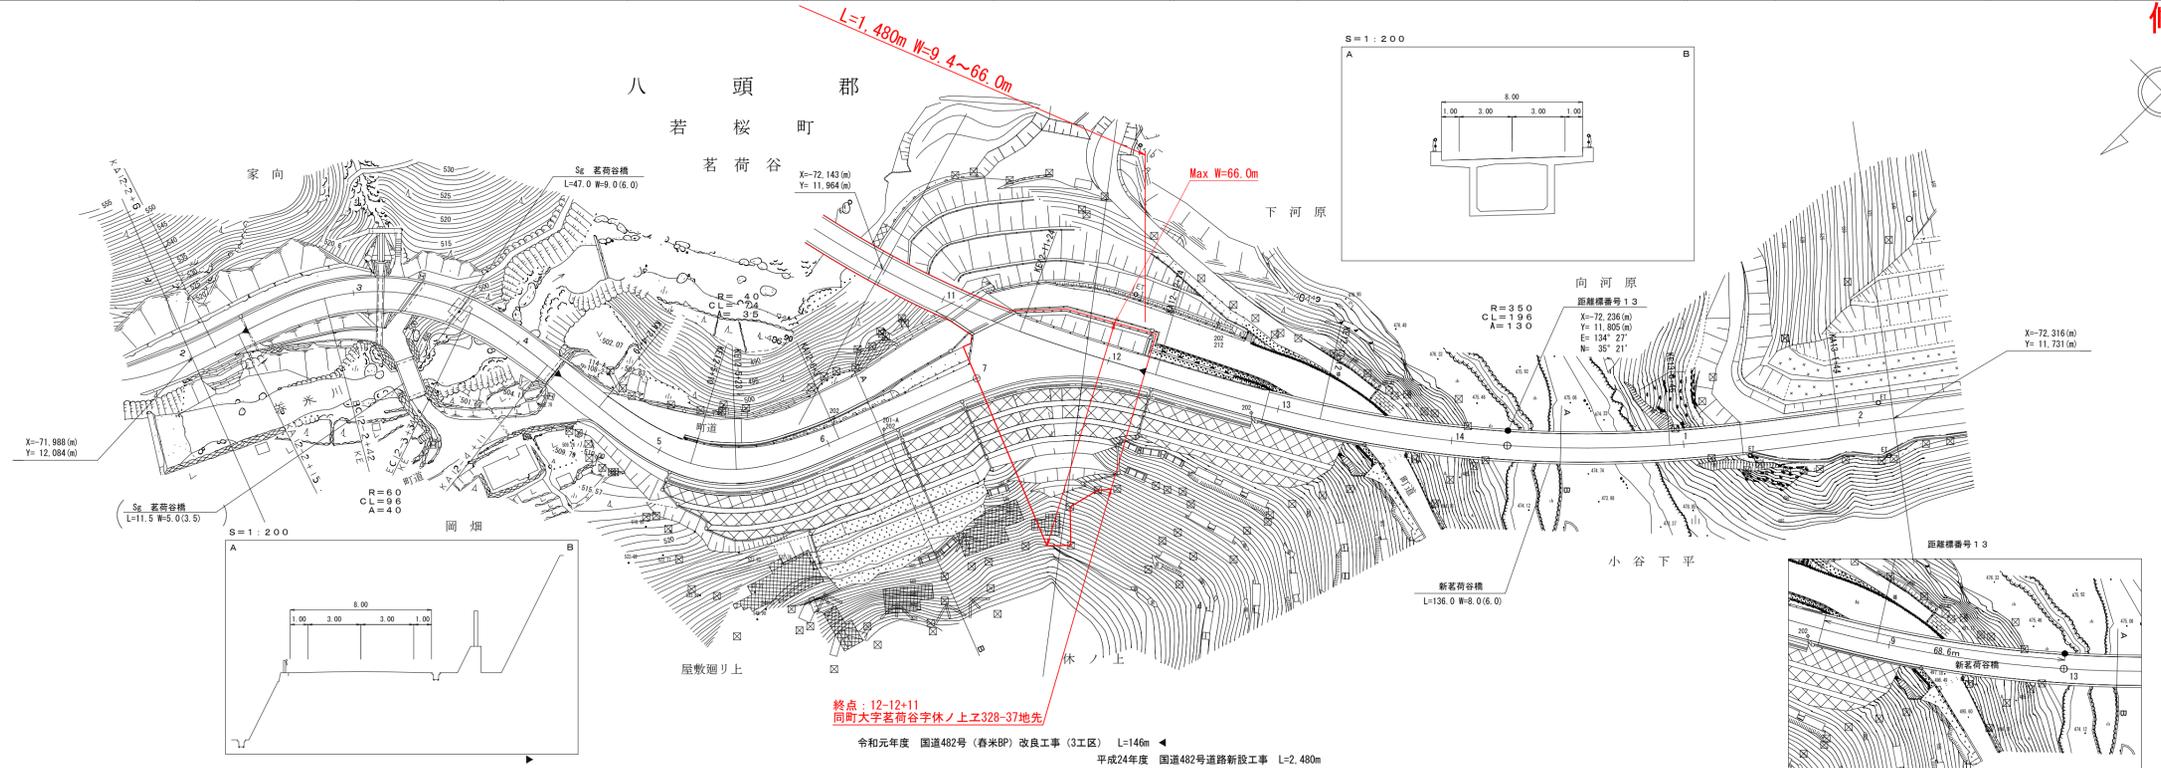

有限会社アトラス

車道幅員		W=6.0		
路面種別	A			
縦断勾配	0.4%	0.0%	0.0%	0.4%
距離程	12+0	12+11	13+0	13+10

この図面は、建設省国土院の承認を経て、同院所管の測量標及び測量成果を






# 道 路 台 帳 付 図

鳥 取 県

調 整 年 月	令和元年11月	図 面 縮 尺	1 : 1000	路線コード	15-482	道路種別	一般国道	路線名	482号	区 間	12-3 ~ 13-2	図面番号	旧道-3
---------	---------	---------	----------	-------	--------	------	------	-----	------	-----	-------------	------	------

修正後

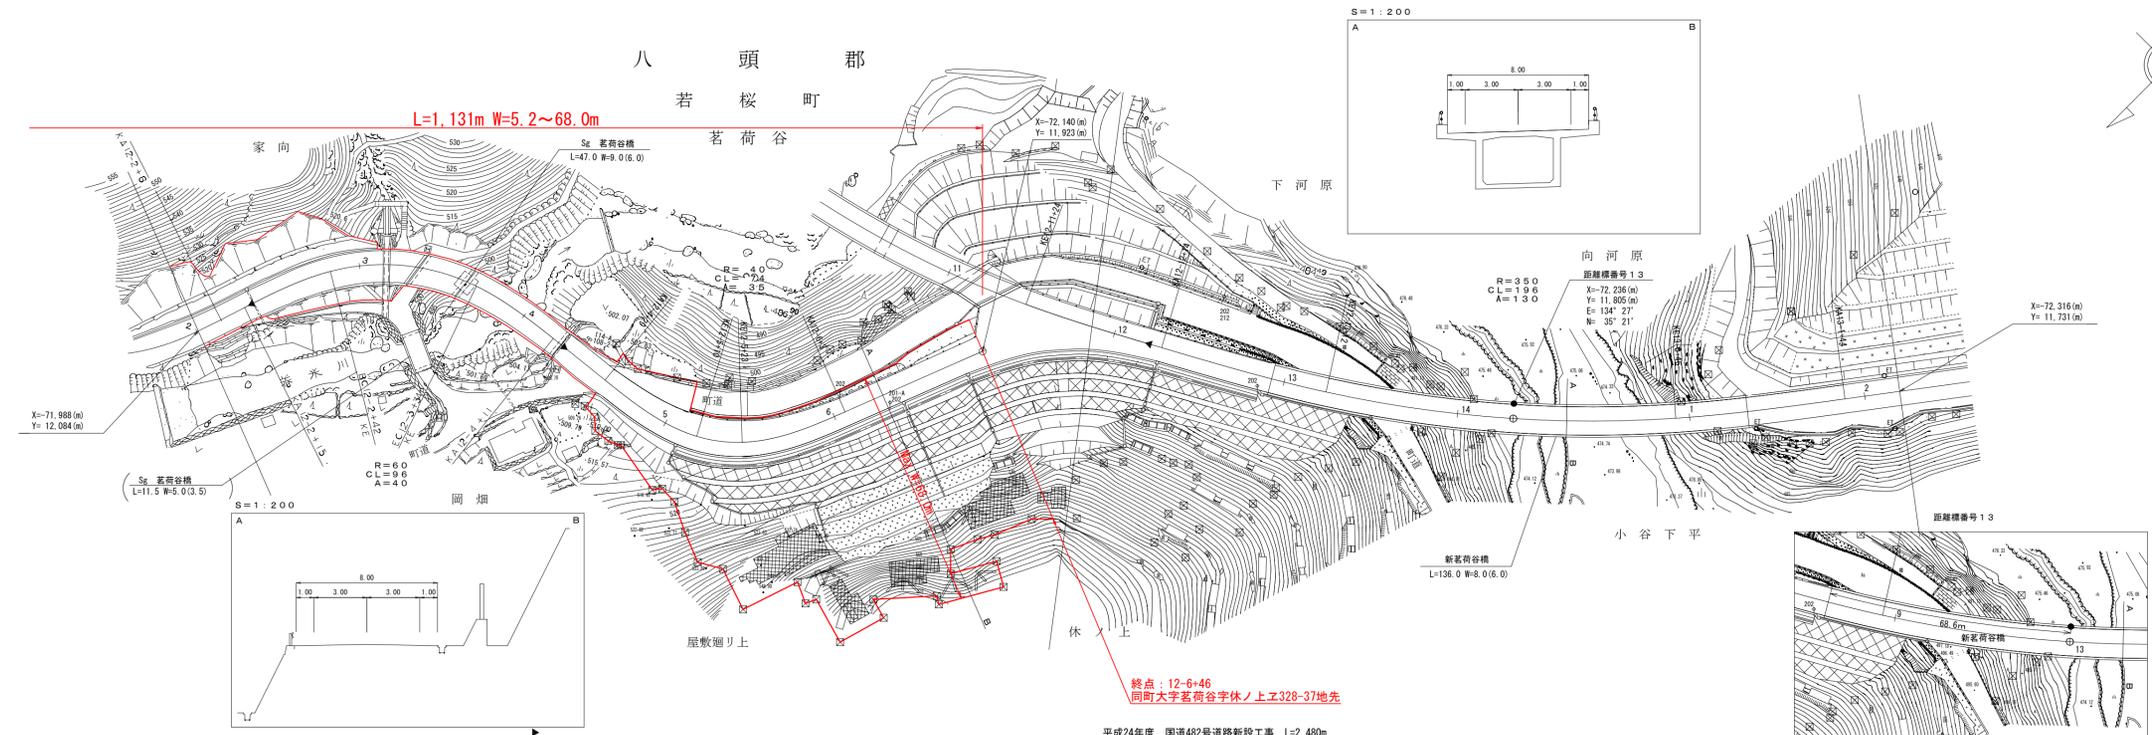

有限会社アトラス

車 道 幅 員	W = 6.0	
路 面 種 別		
縦 断 勾 配		
距 離 程		

この図面は、建設省国土院の承認を経て、同院所管の測量標及び測量成果を