


道 路 台 帳 付 図

鳥 取 県

1/3 【12月末告示用】


路線コード
15-183
路線名
一般国道183号
変更位置
日野郡日南町河上~宮内
変更理由
道路改良工事(交付金改良)

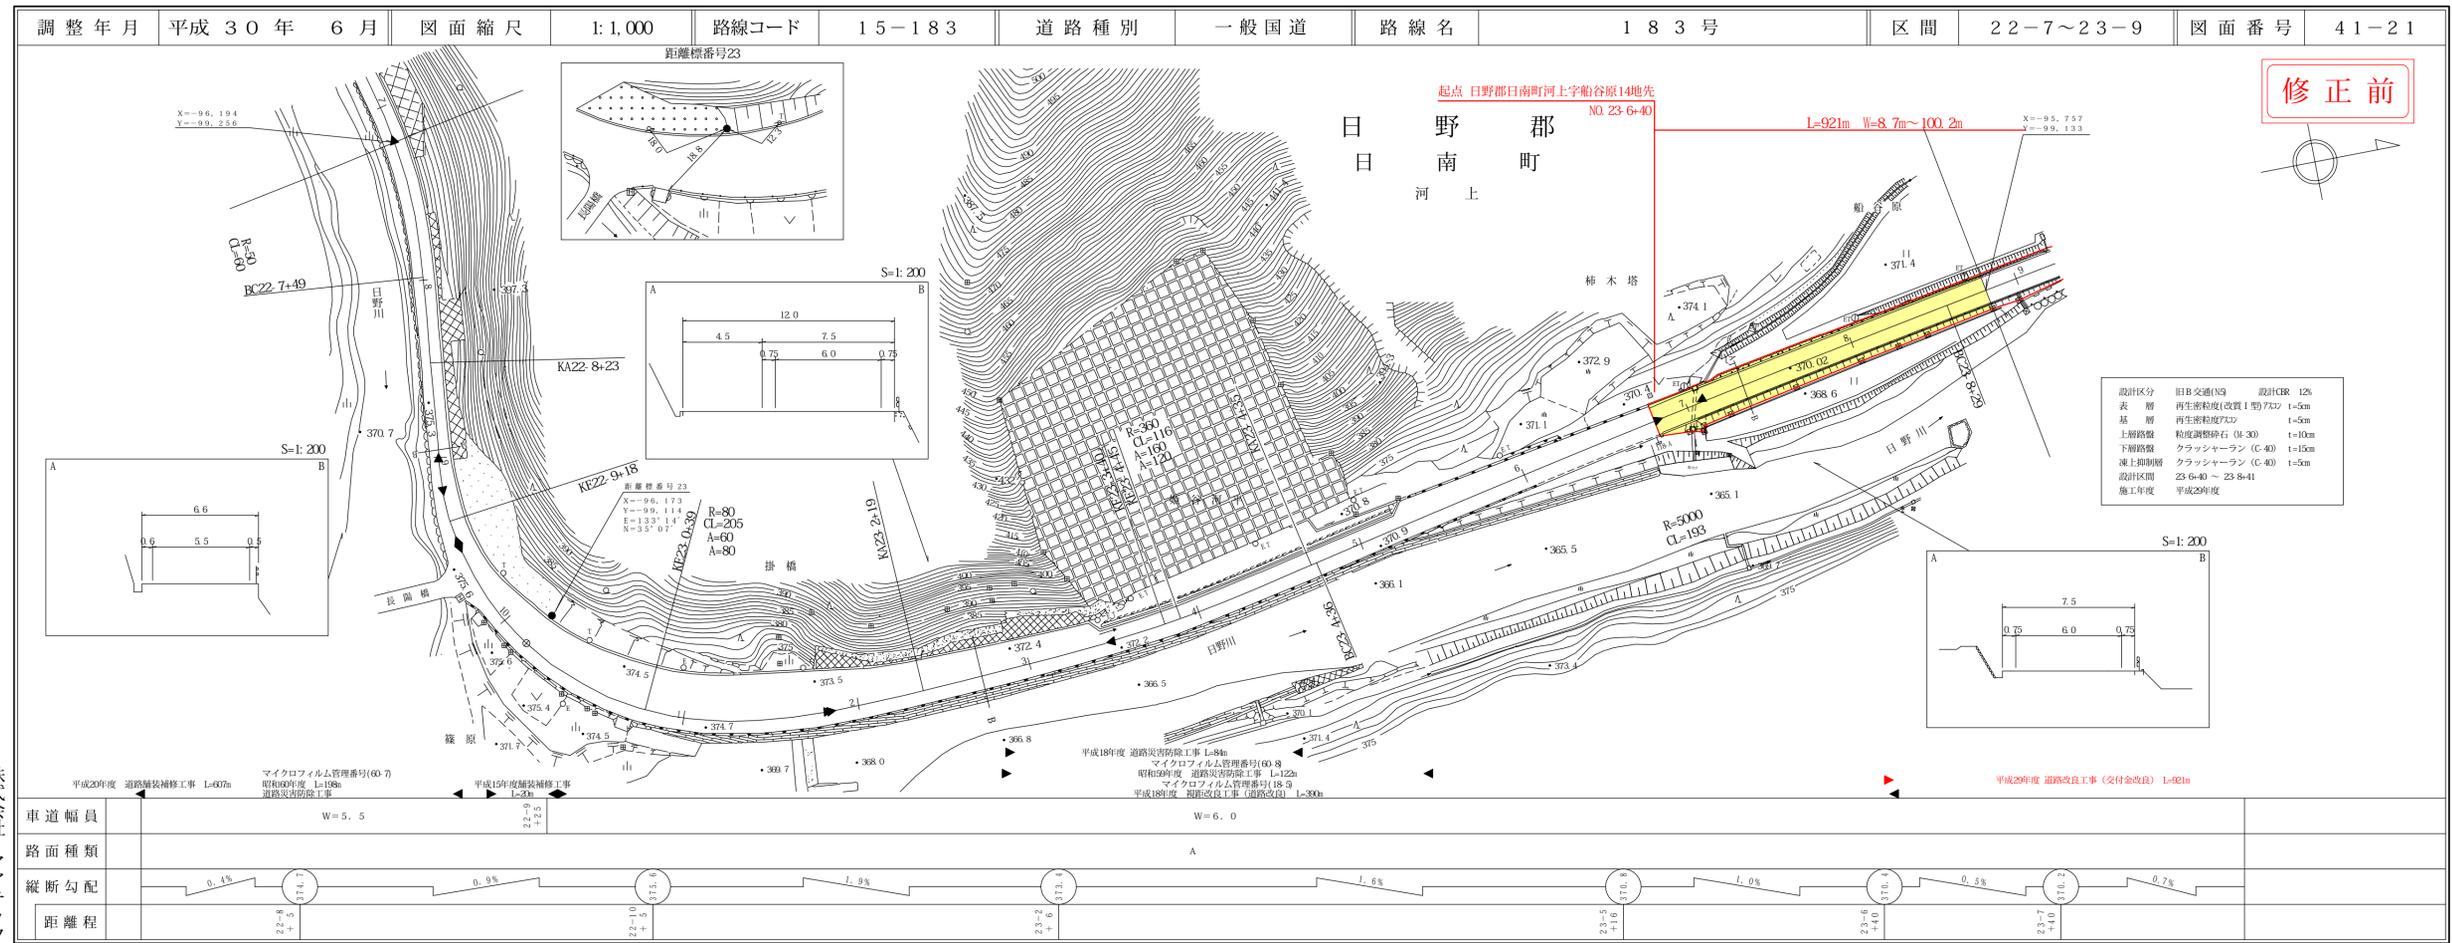

修正前

道 路 台 帳 付 図

鳥 取 県

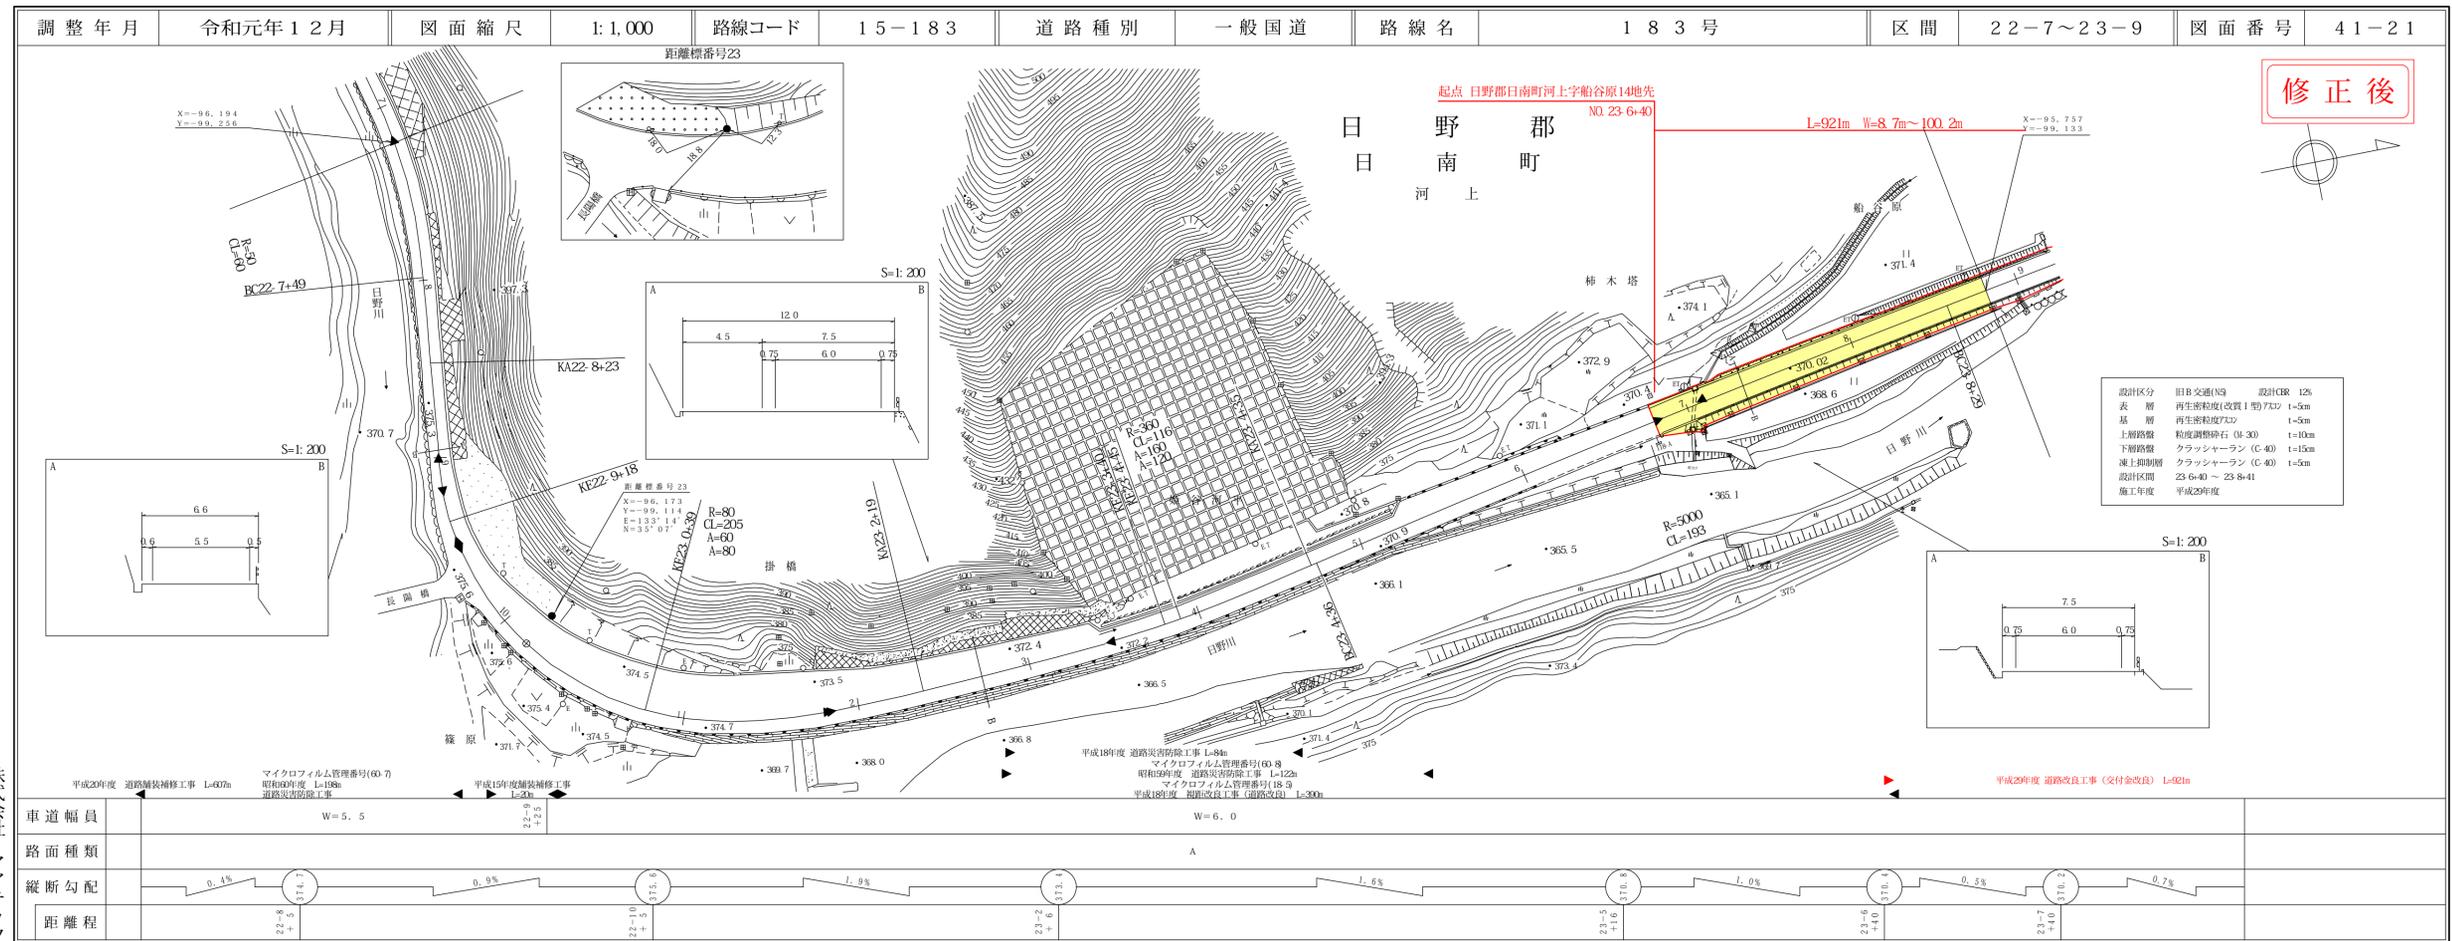

修正後

株式会社
アイステック


株式会社
アイステック

道路台帳付図

鳥取県

②/3 【12月末告示用】


路線コード
15-183
路線名
一般国道183号
変更位置
日野郡日南町河上～宮内
変更理由
道路改良工事(交付金改良)

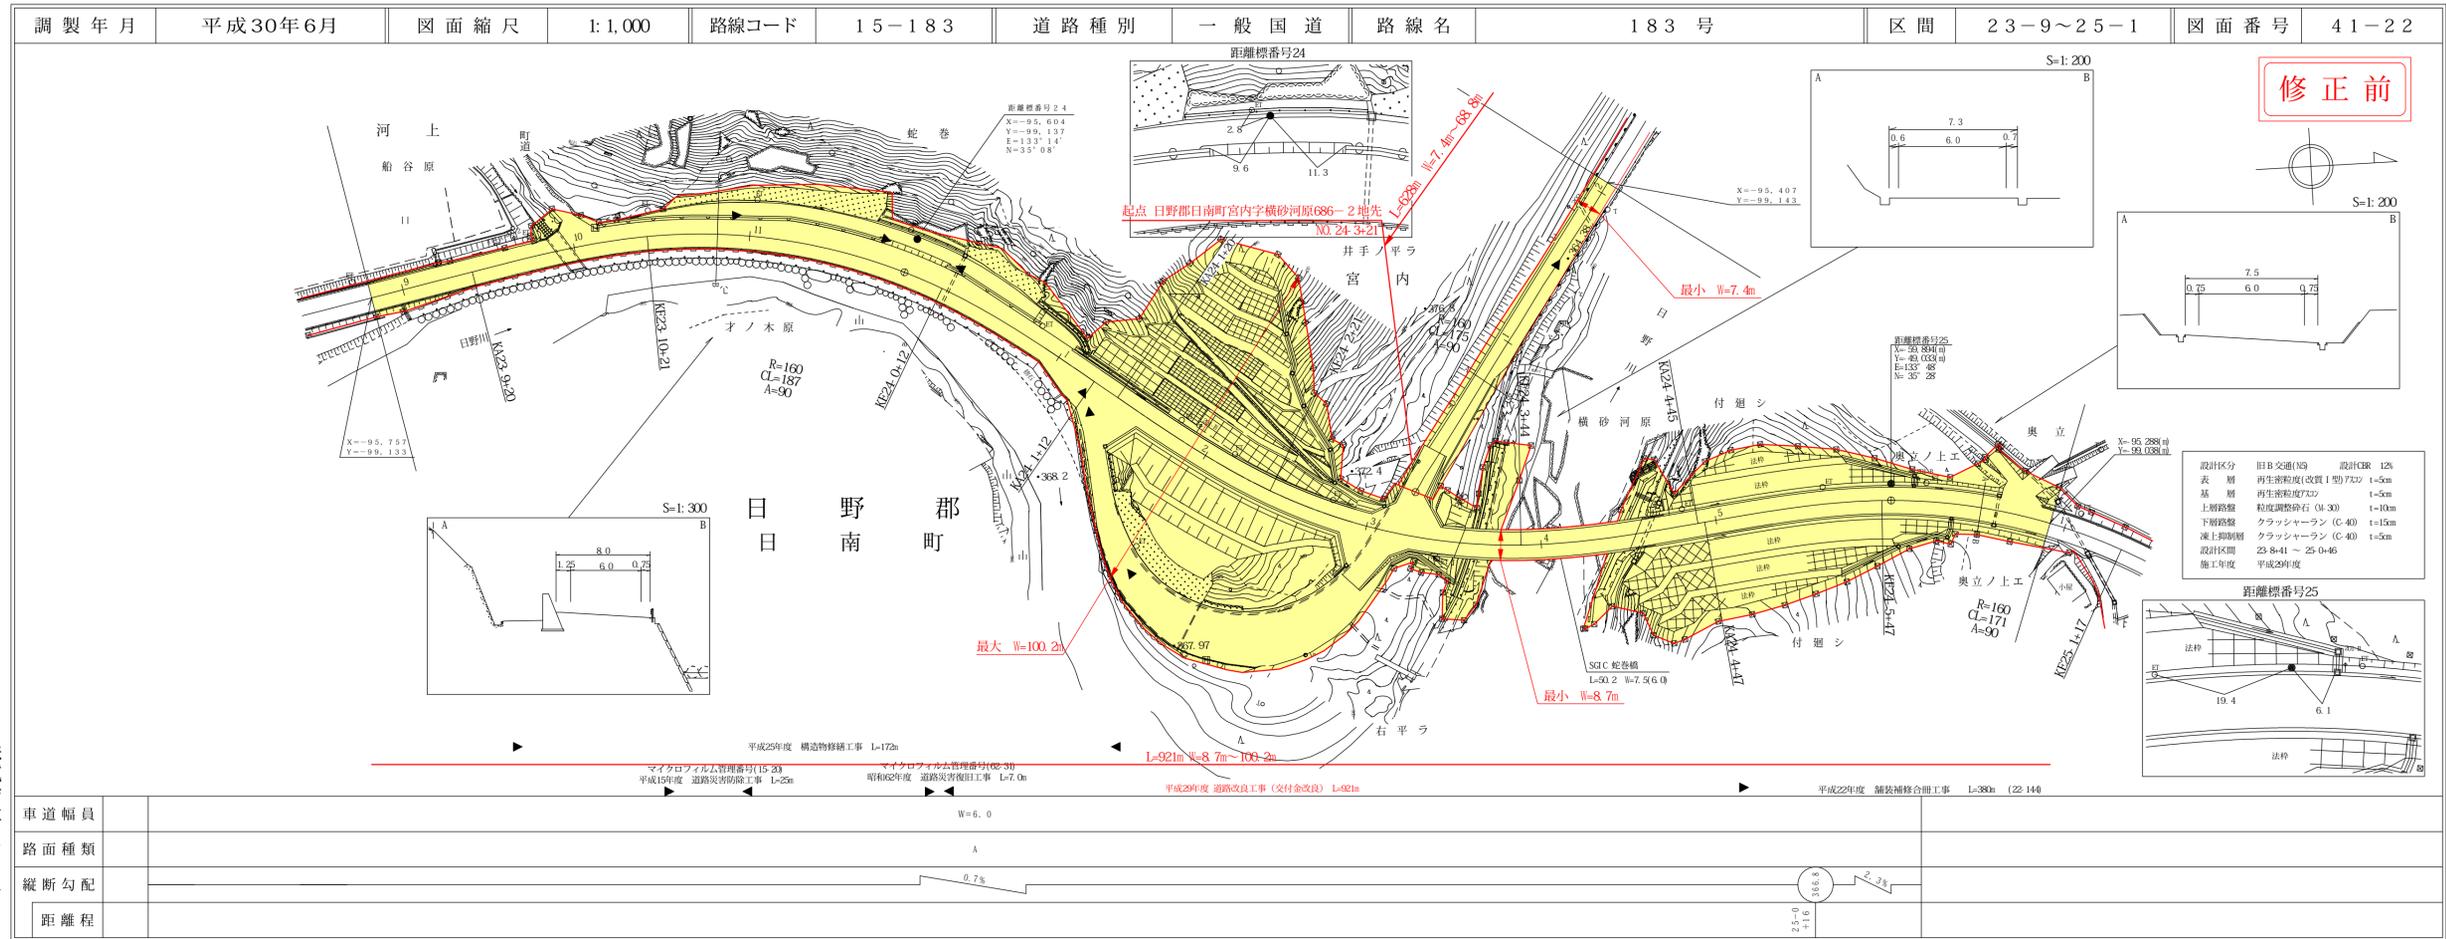

株式会社
アトスイベツクス

道路台帳付図

鳥取県

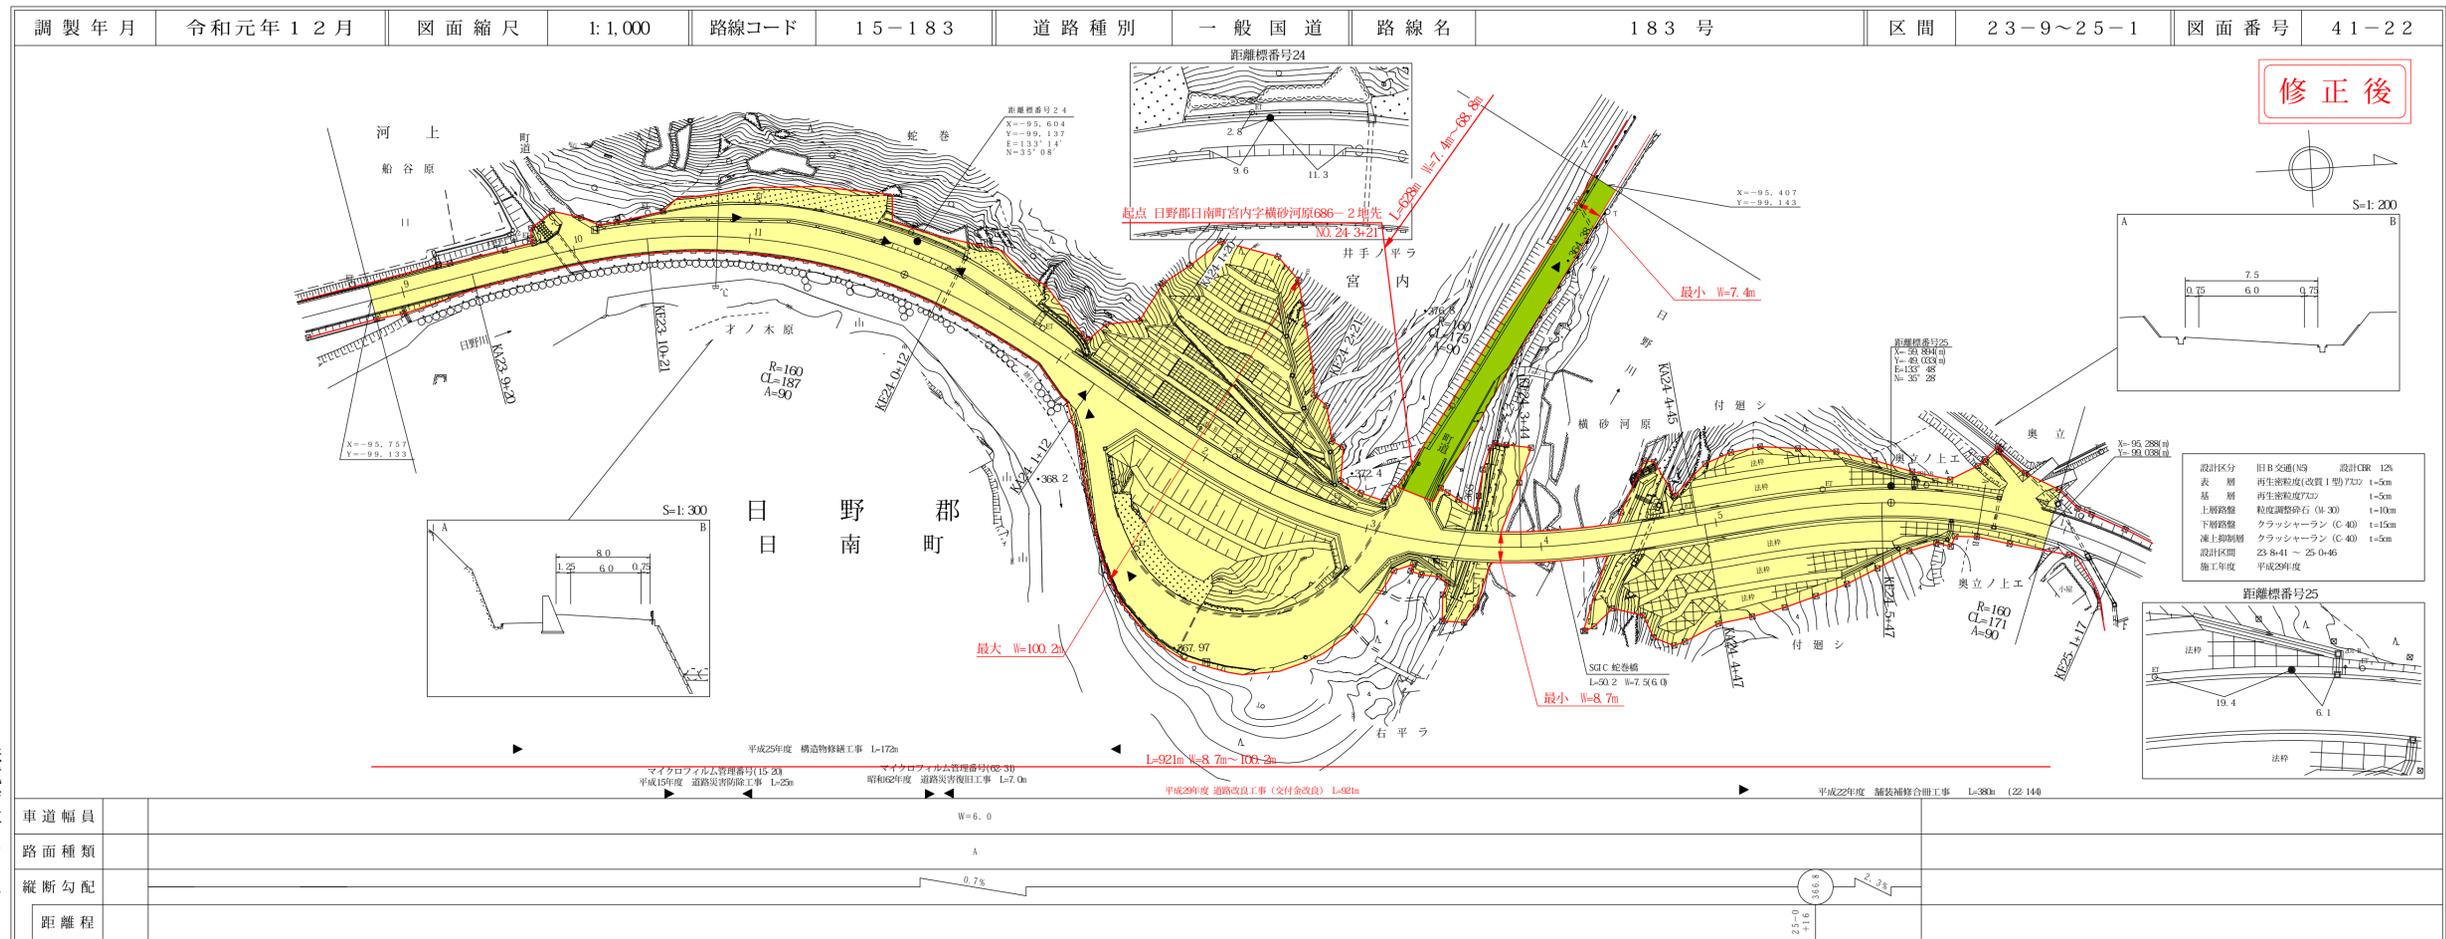


株式会社
アトスイベツクス

道路台帳付図

鳥取県

3/3 【12月末告示用】

路線コード
15-183
路線名
一般国道183号
変更位置
日野郡日南町河上~宮内
変更理由
道路改良工事(交付金改良)

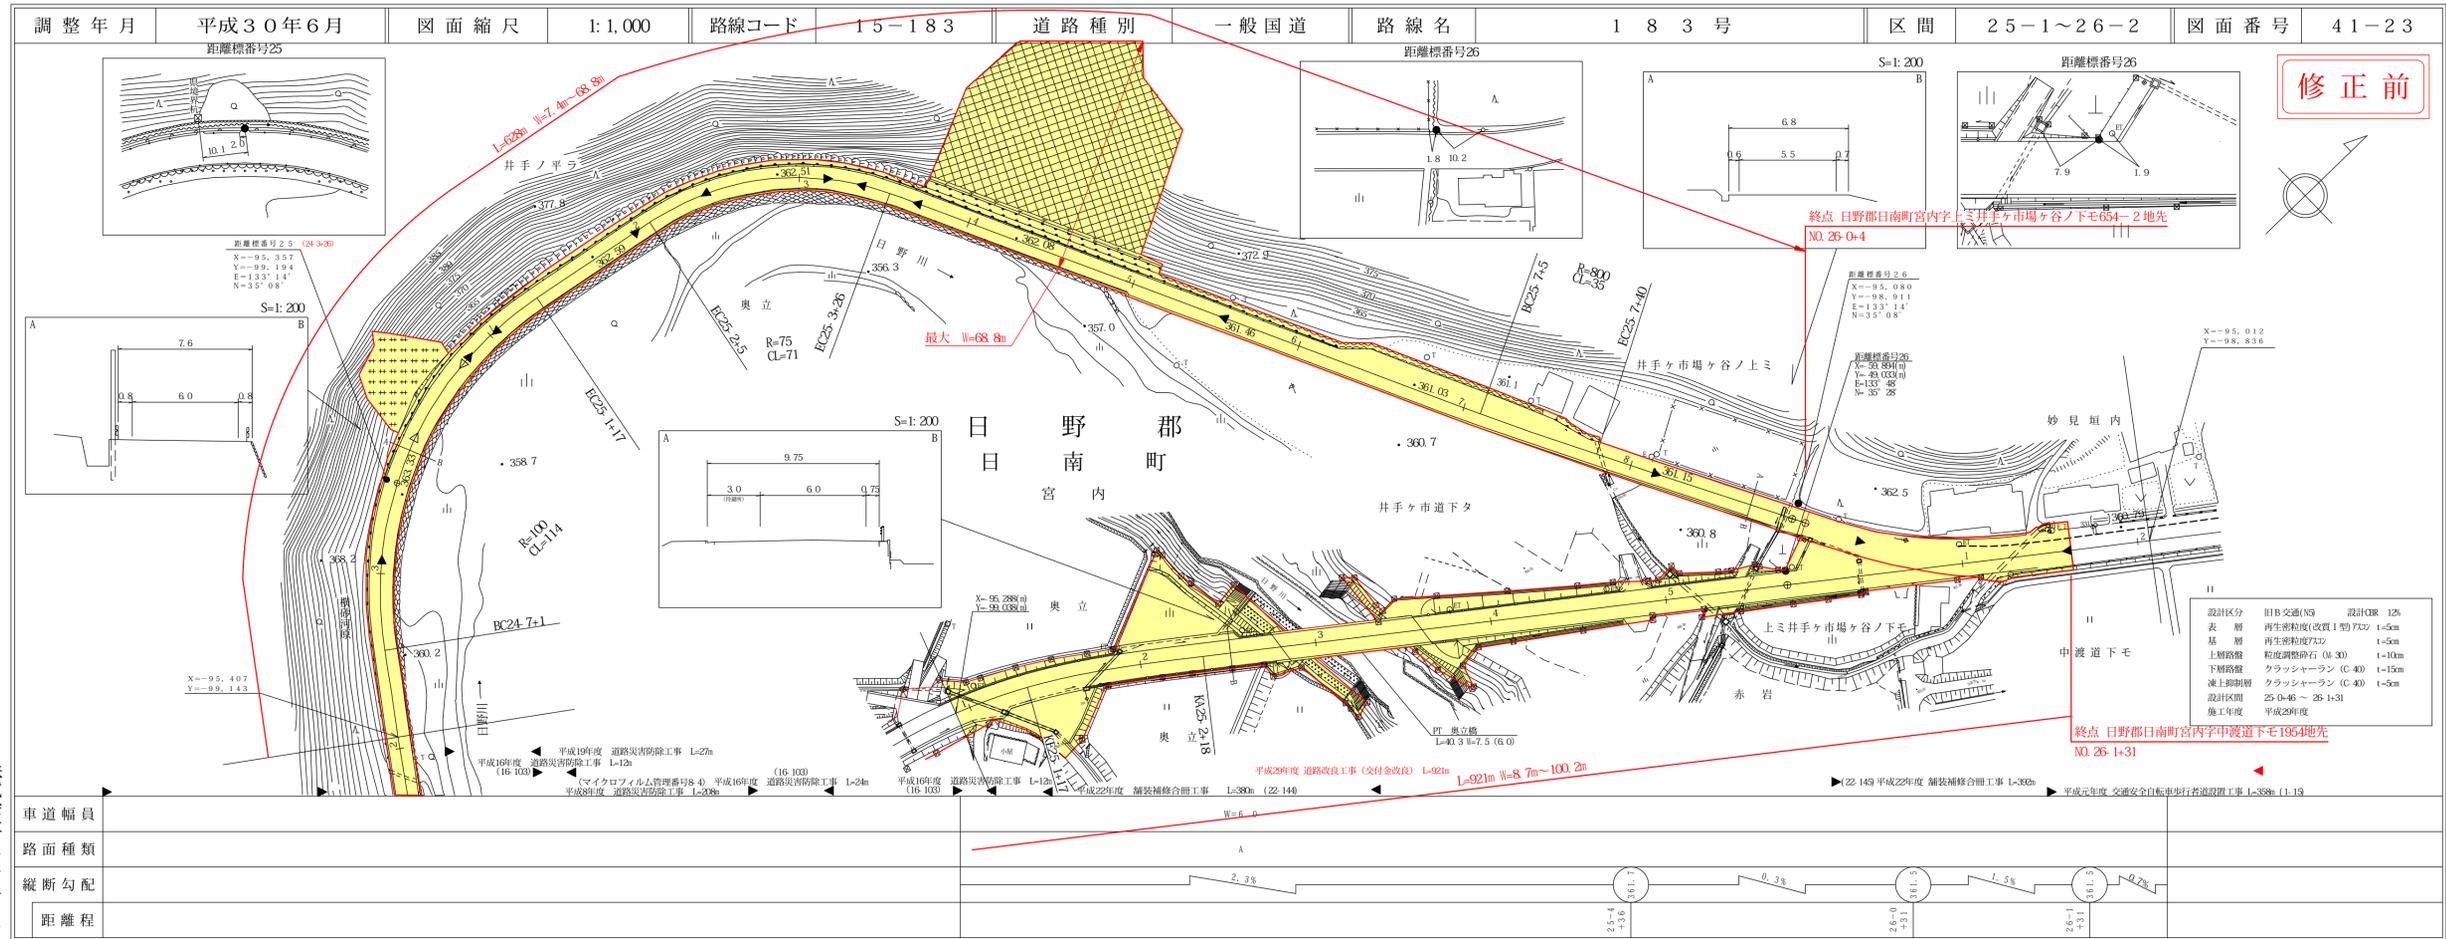


株式会社
アイベックス

設計区分	日8交通(9)	設計CR	12%
表層	再生密砕石(改良1層)7C2	1-5cm	
基層	再生密砕石7C2	1-5cm	
上層路盤	粒状調整層石(0-30)	1-10cm	
下層路盤	クラッシャーラン(C-40)	1-15cm	
凍上層路盤	クラッシャーラン(C-40)	1-5cm	
設計区間	25-0+6 ~ 26-1+31		
施工年度	平成29年度		

道路台帳付図

鳥取県

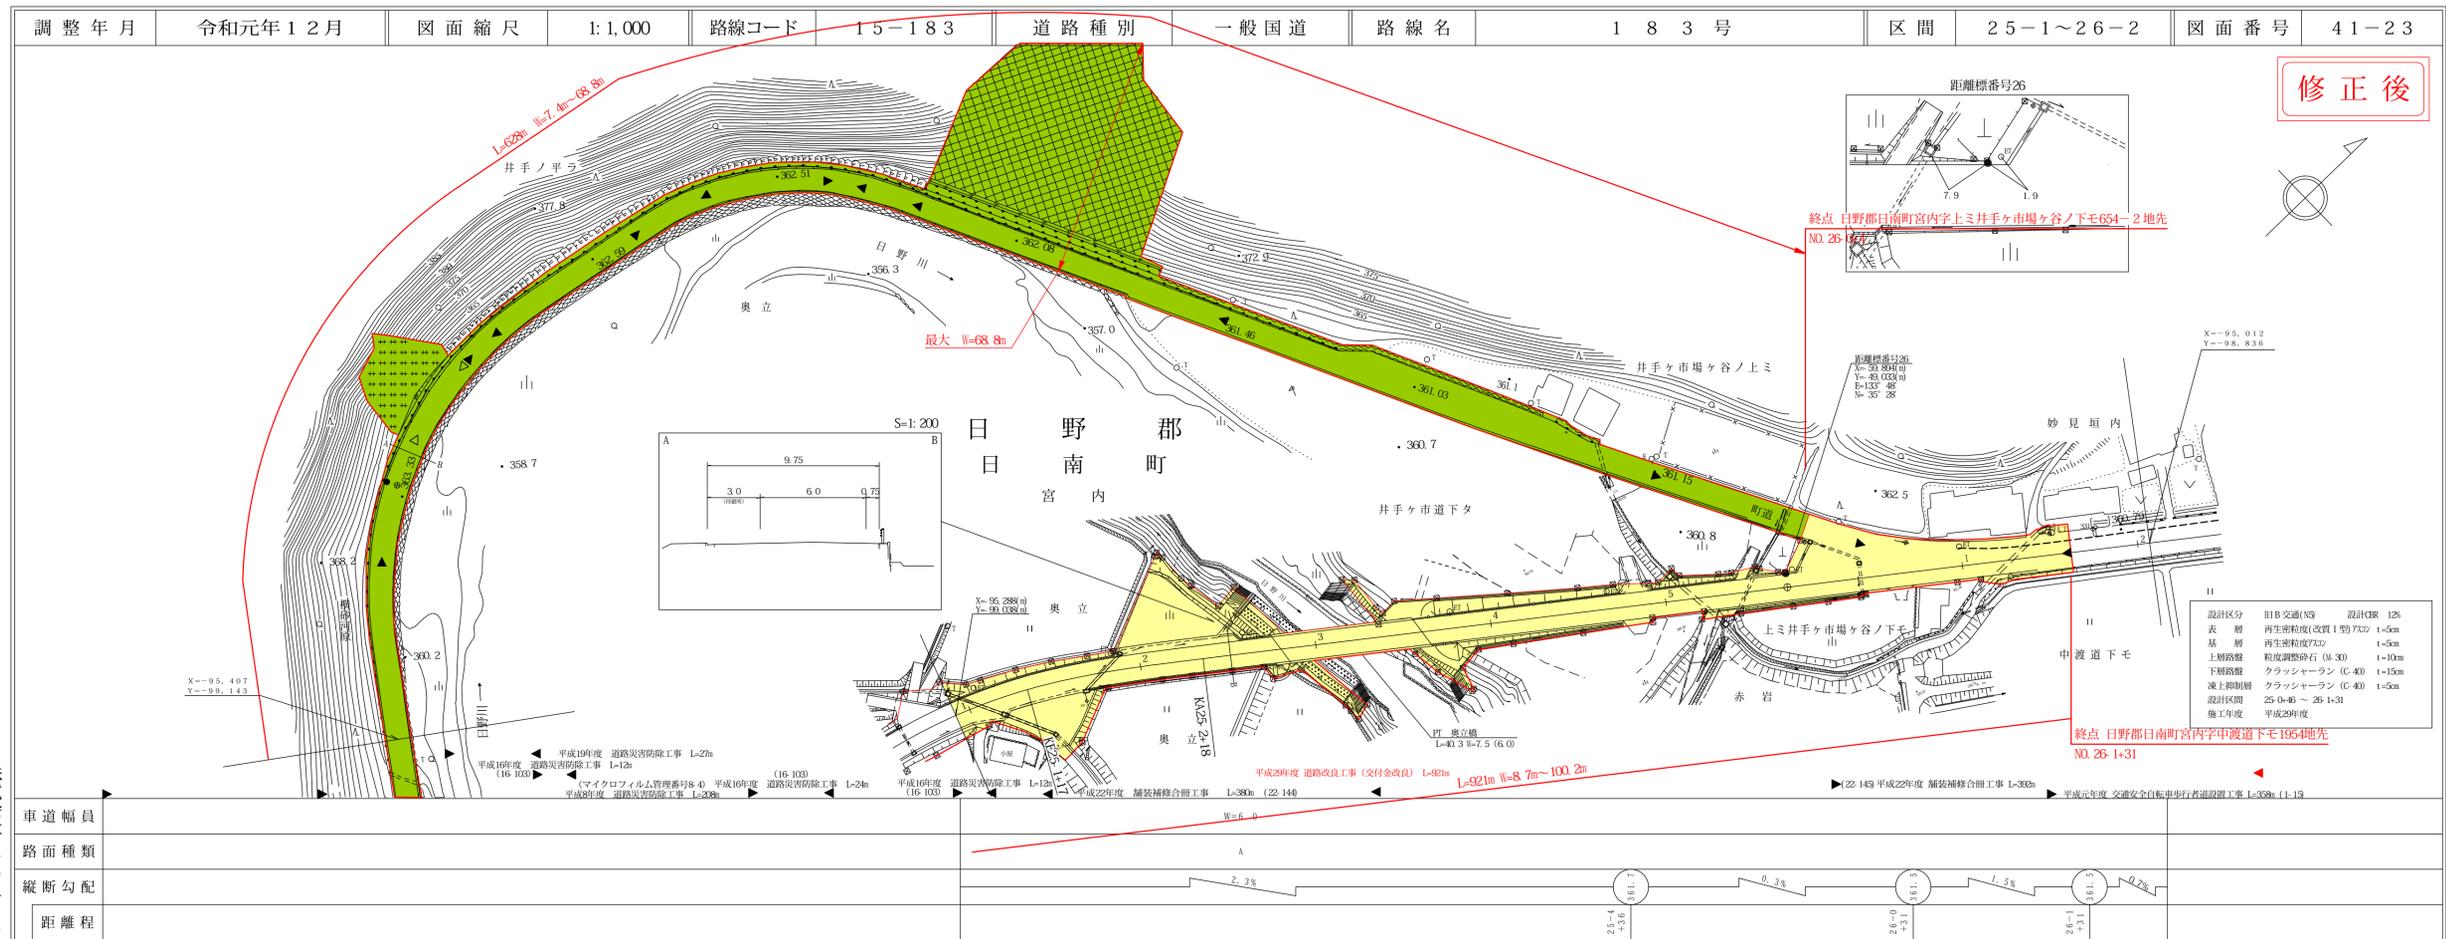

株式会社
アイベックス

設計区分	日8交通(9)	設計CR	12%
表層	再生密砕石(改良1層)7C2	1-5cm	
基層	再生密砕石7C2	1-5cm	
上層路盤	粒状調整層石(0-30)	1-10cm	
下層路盤	クラッシャーラン(C-40)	1-15cm	
凍上層路盤	クラッシャーラン(C-40)	1-5cm	
設計区間	25-0+6 ~ 26-1+31		
施工年度	平成29年度		