


# 地階平面図

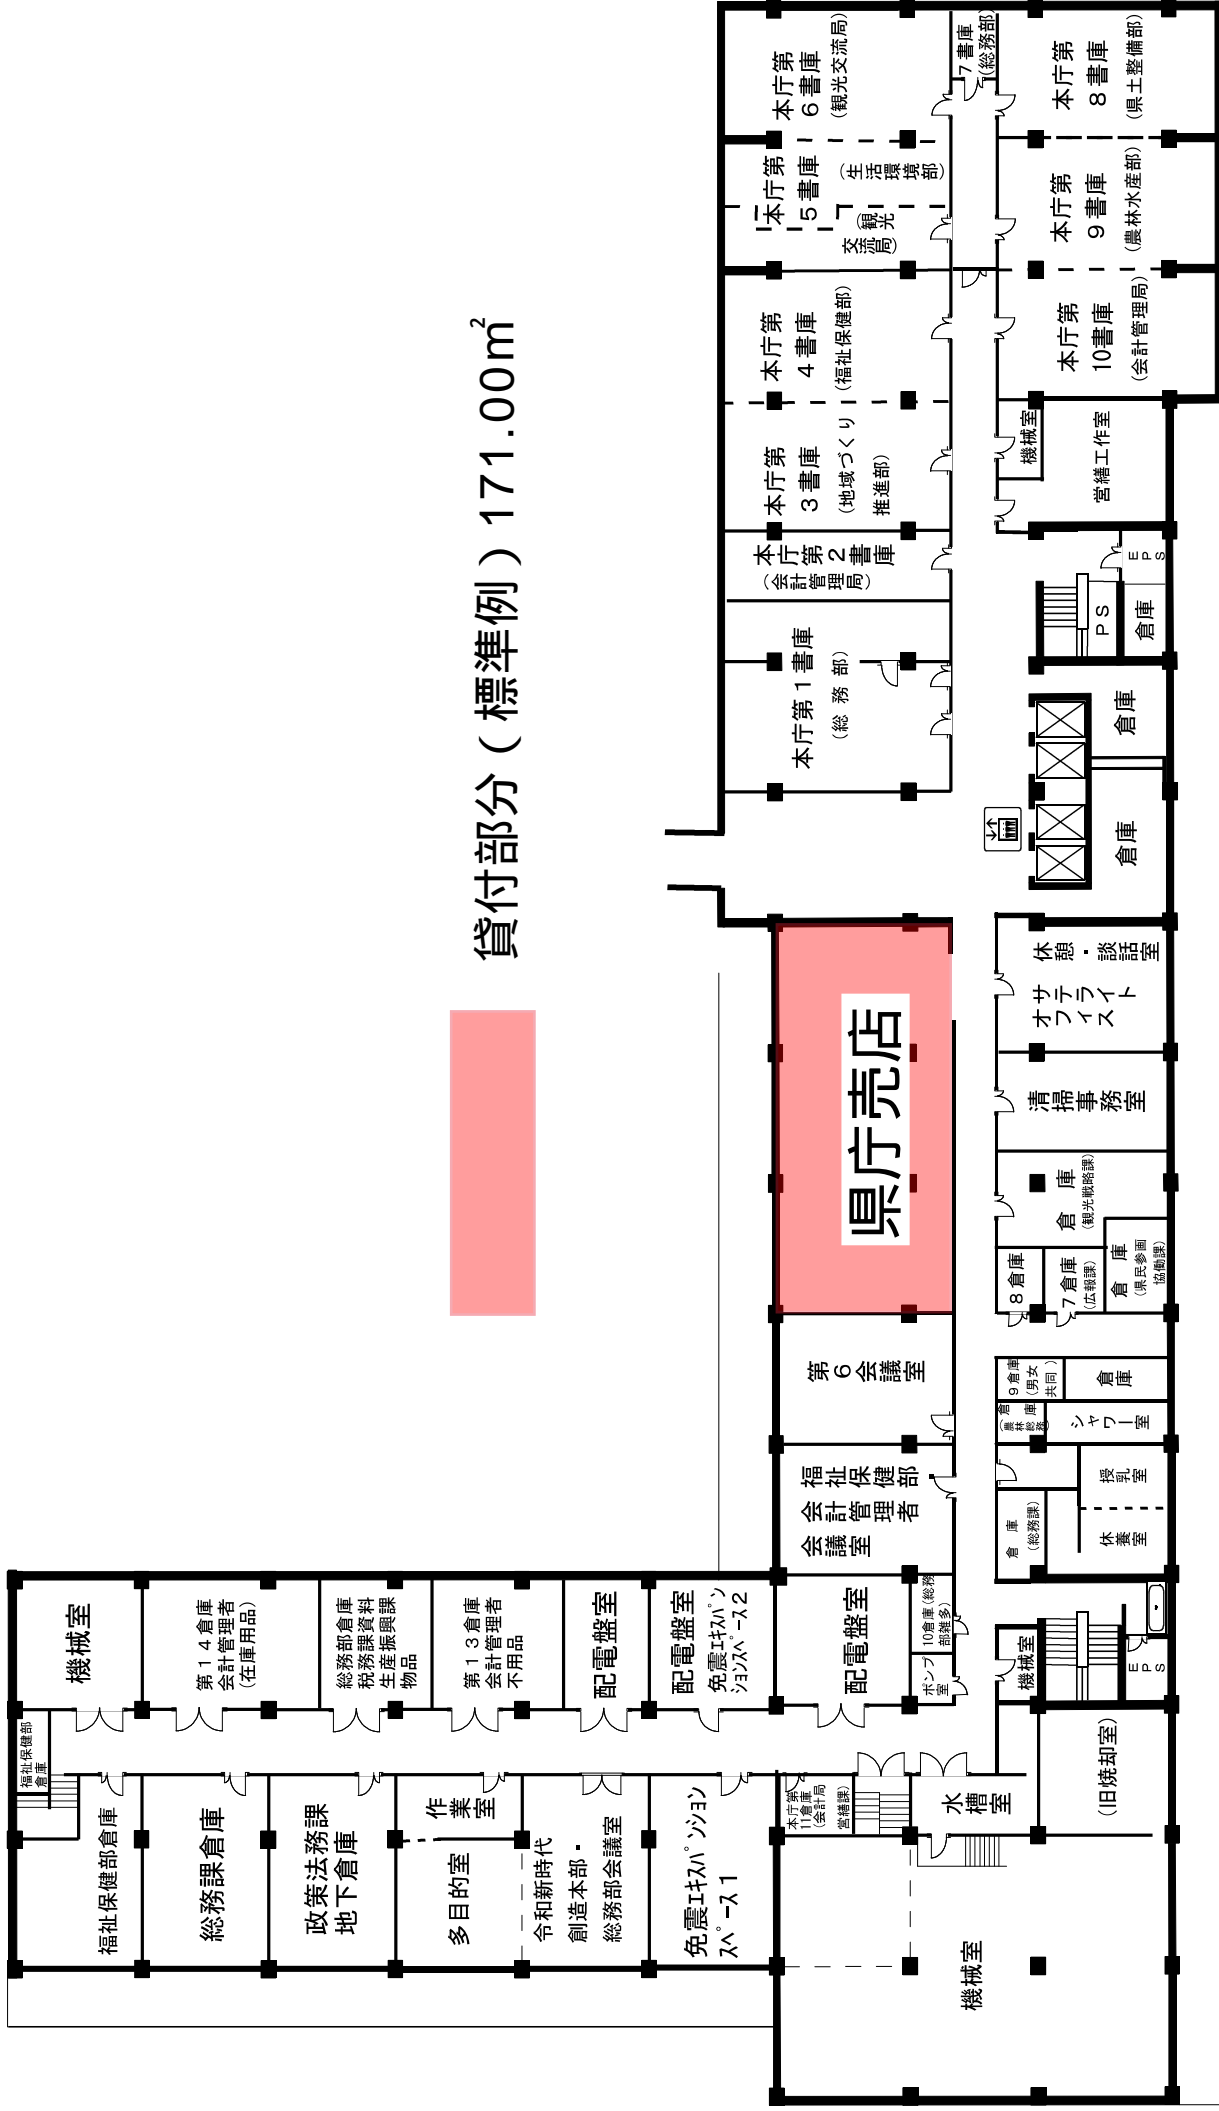

貸付部分 (標準例) 171.00㎡