


道路台帳平面図

鳥取県


路線名
一般県道 印賀奥出雲線
変更位置
日野郡日南町阿毘緑
変更理由
堆雪帯設置工事

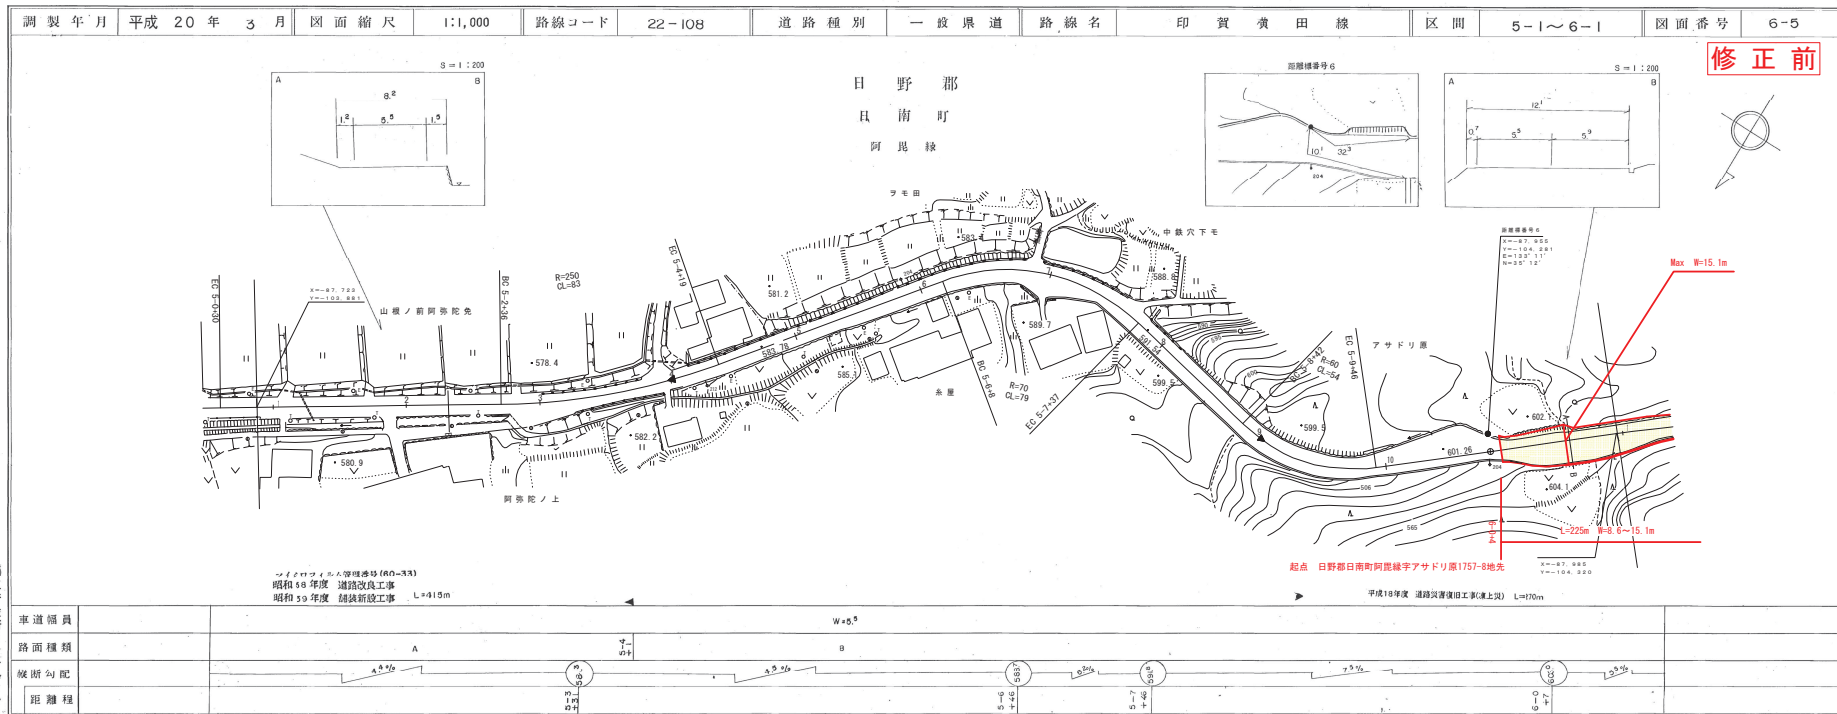

前江府技術コンサルタント

道路台帳付図

鳥取県

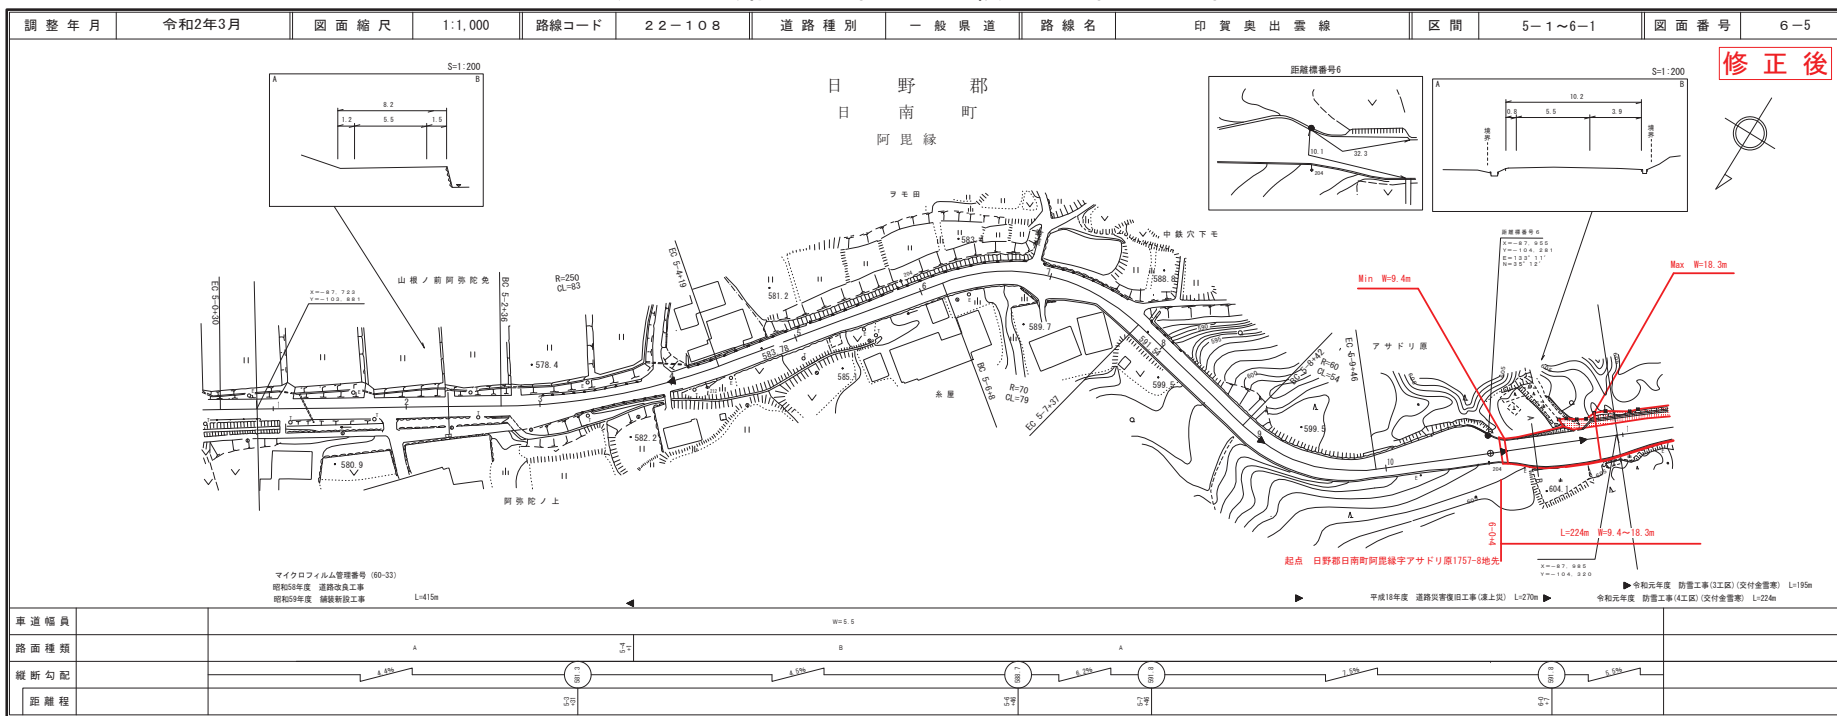


(有) 江府技術コンサルタント
サンイン技術コンサルタント株式会社

道路台帳付図

鳥取県

路線名 一般県道 印賀奥出雲線
変更位置 日野郡日南町阿毘緑
変更理由 堆雪帯設置工事

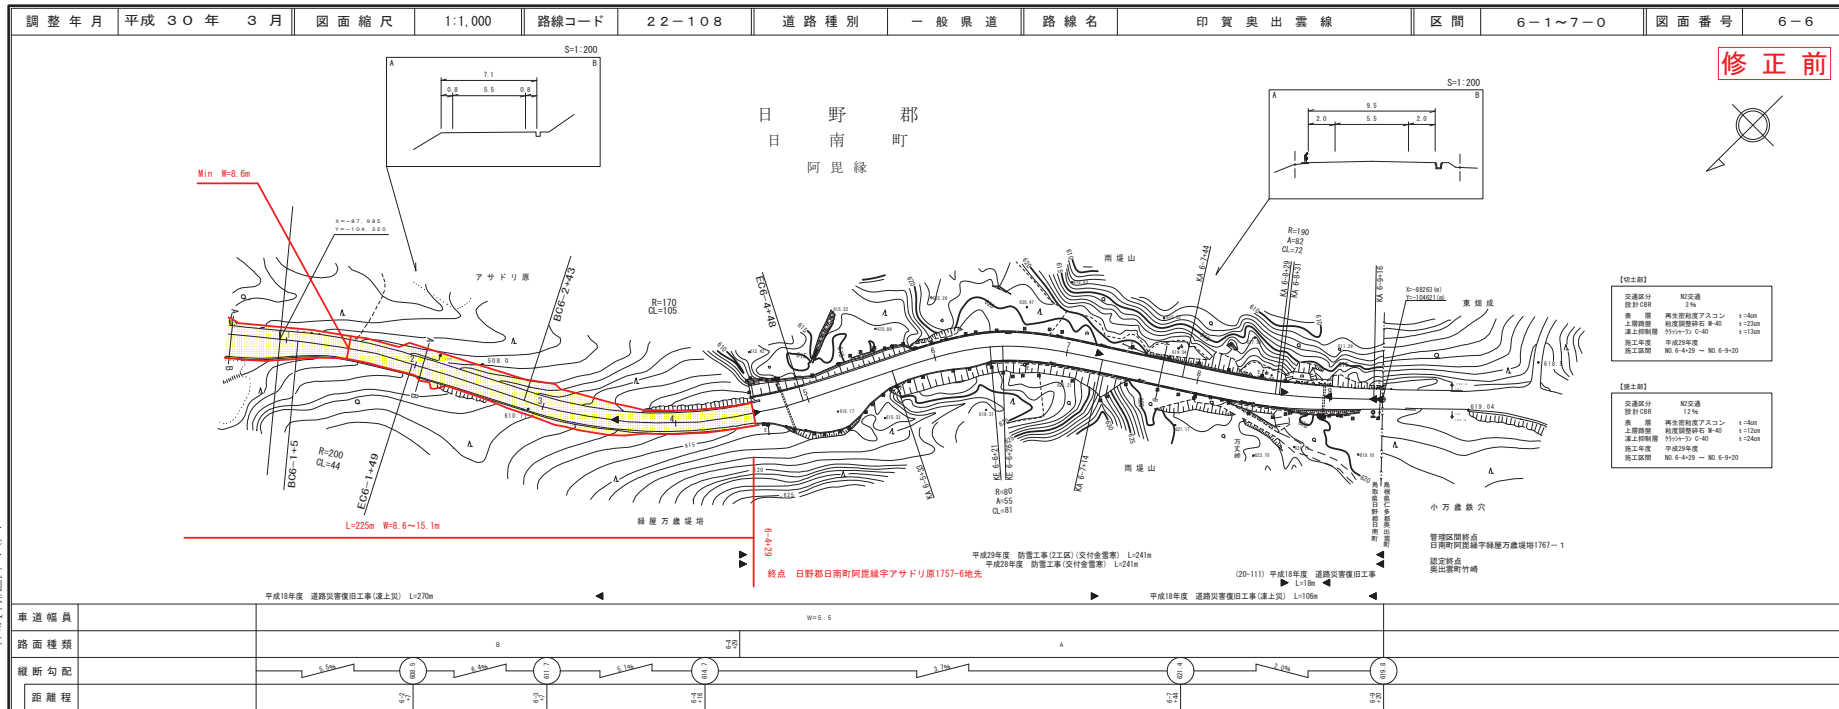


株式会社 野アソシエーツ
有限会社 野アソシエーツ
有限会社 野アソシエーツ
有限会社 野アソシエーツ

道路台帳付図

鳥取県

路線名 一般県道 印賀奥出雲線
変更位置 日野郡日南町阿毘緑
変更理由 堆雪帯設置工事

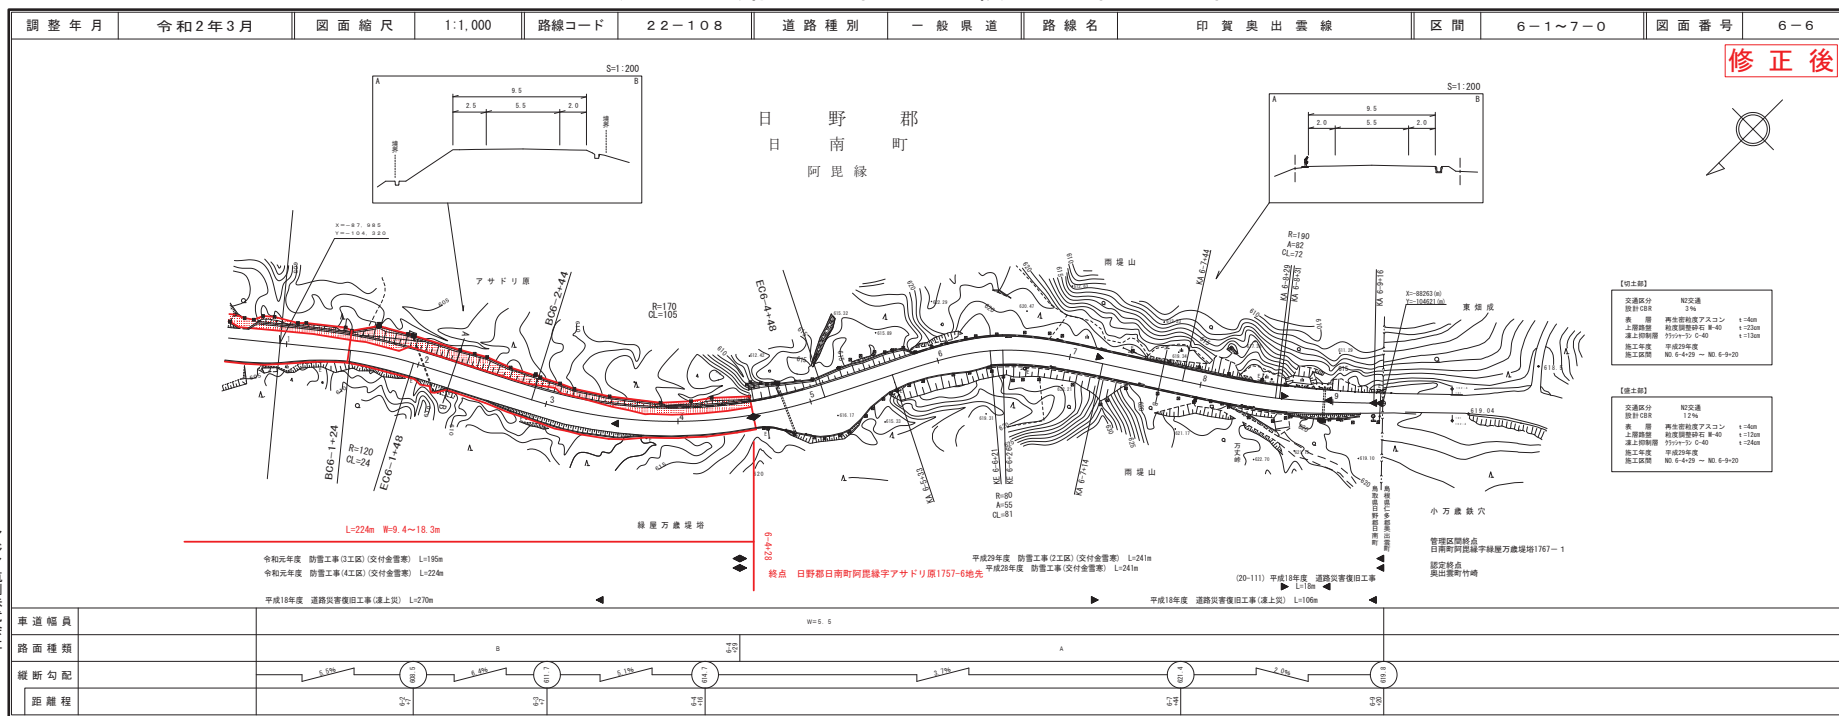

株式会社 野アソシエーツ
有限会社 野アソシエーツ
有限会社 野アソシエーツ
有限会社 野アソシエーツ