道　路　台　帳　平　面　図

鳥　取　県

調製年月	平成２５年　３月	図面縮尺	１：１０００	路線コード	２１－０２１	道路種別	主要地方道	路線名	鳥取鹿野倉吉線	区間	１８－９～１９－９	図面番号	９１－１７

変更前

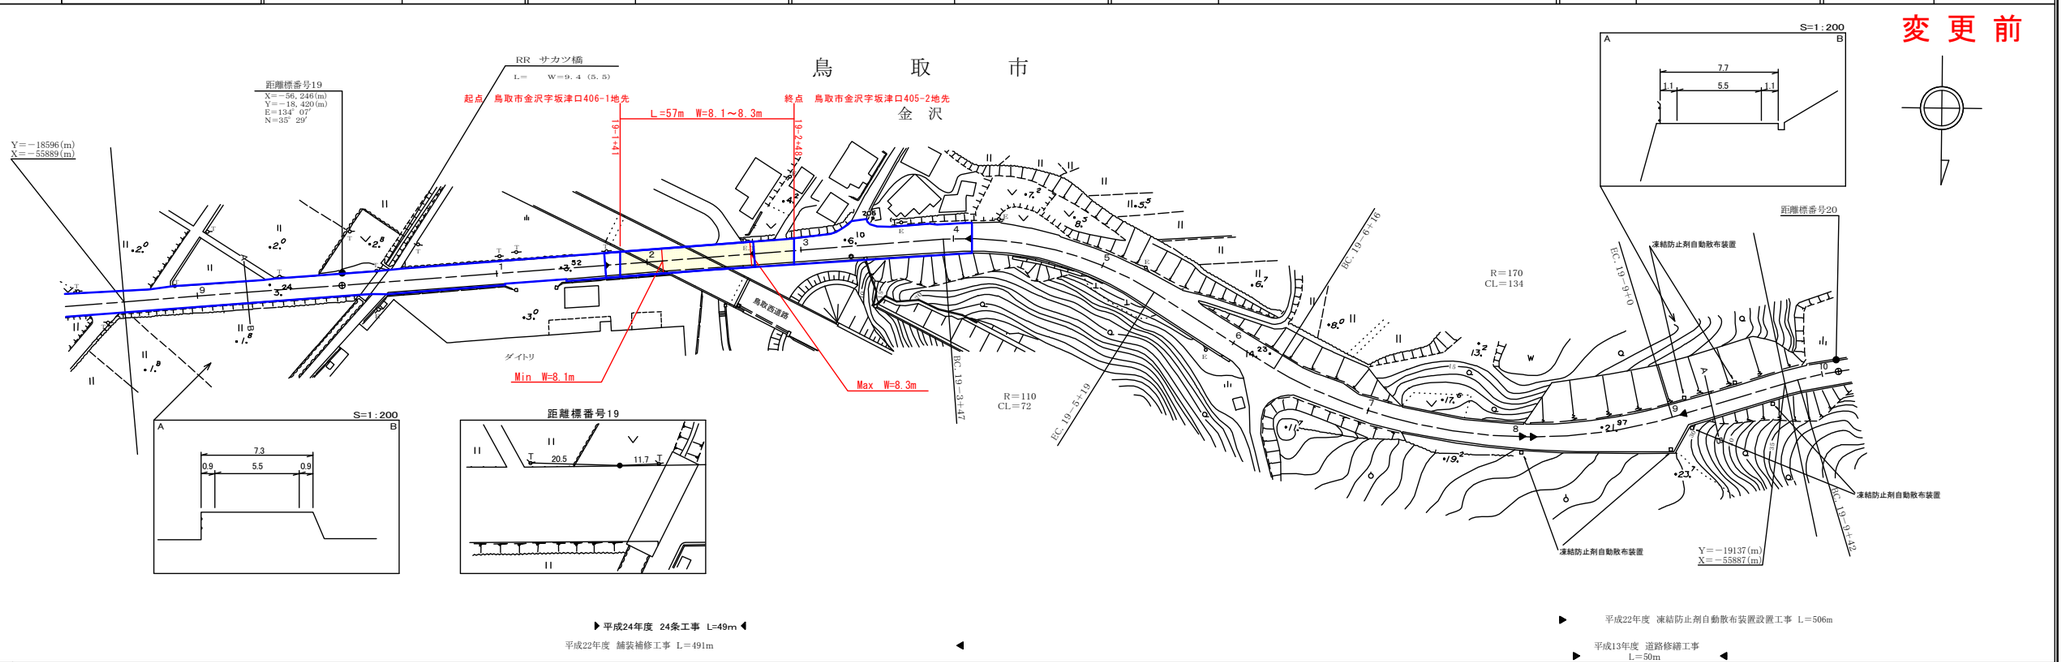

▶平成24年度　24条工事　L=49m◀

平成22年度　舗装補修工事　L＝491m

平成22年度　凍結防止剤自動散布装置設置工事　L＝506m

平成13年度　道路修繕工事
L＝50m

車道幅員	W=5.5
路面種類	A
縦断勾配	0.4%　0.6%　1.8%　4.6%　5.5%　6.4%　7.6%　8.6%
距離程	19-0 +26　3.3　19-1 +26　3.6　19-2 +26　4.5　19-3 +26　6.8　19-6 +26　15.1　19-7 +26　18.3　19-8 +26　22.1　19-9 +26　26.4

株式会社　ティ・エス・プラン

道　路　台　帳　付　図

鳥　取　県

調整年月	令和　２年　３月	図面縮尺	１：１０００	路線コード	２１－０２１	道路種別	主要地方道	路線名	鳥取鹿野倉吉線	区間	１８－９～１９－９	図面番号	９１－１７

変更後

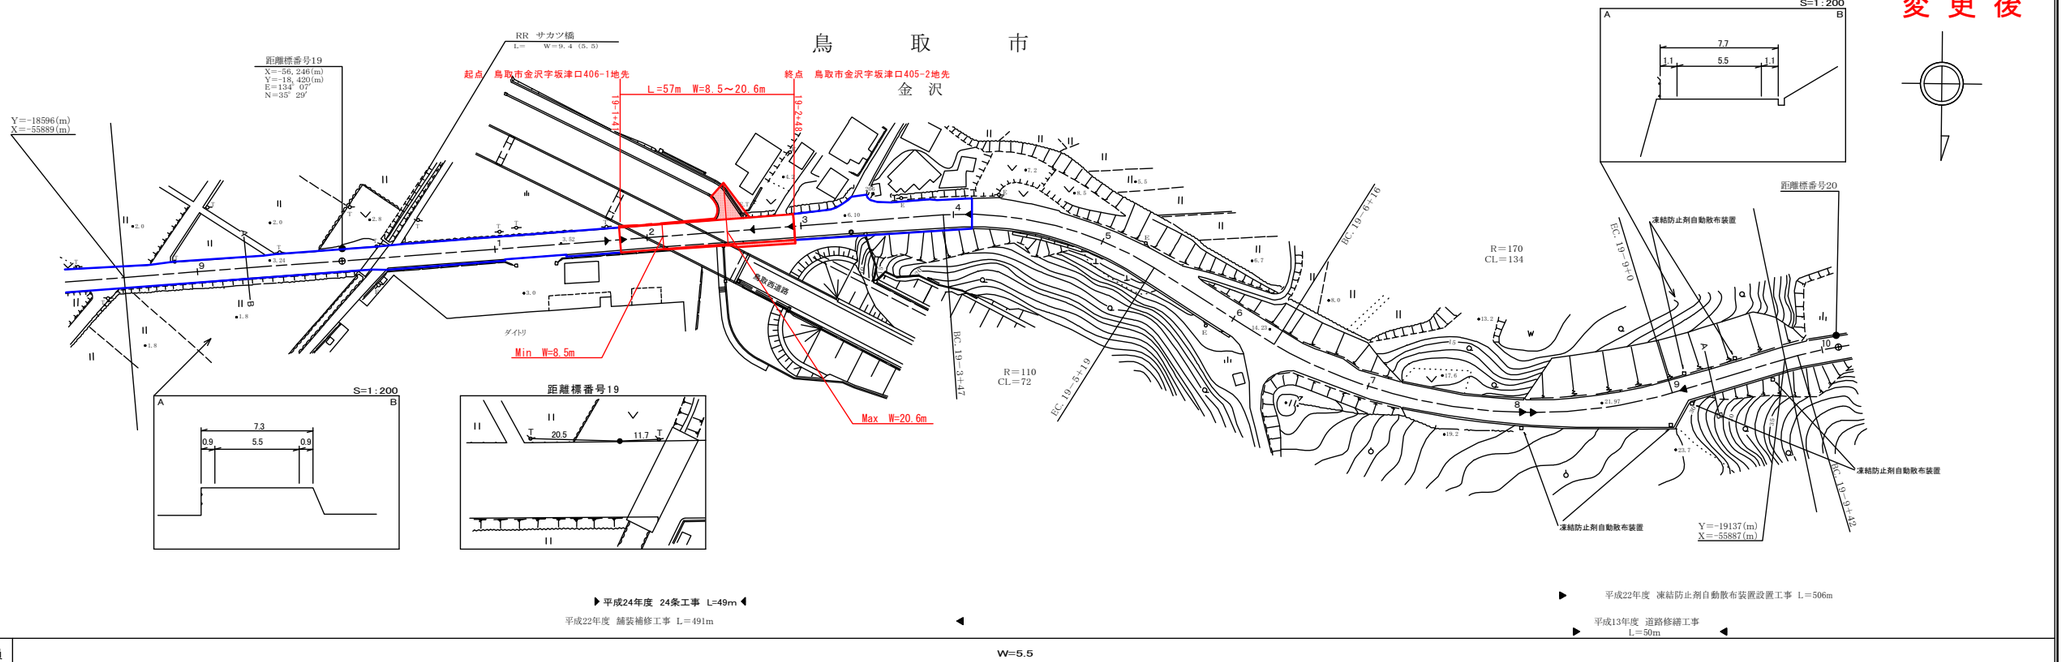

▶平成24年度　24条工事　L=49m◀

平成22年度　舗装補修工事　L＝491m

平成22年度　凍結防止剤自動散布装置設置工事　L＝506m

平成13年度　道路修繕工事
L＝50m

車道幅員	W=5.5
路面種類	A
縦断勾配	0.4%　0.6%　1.8%　4.6%　5.5%　6.4%　7.6%　8.6%
距離程	19-0 +26　3.3　19-1 +26　3.6　19-2 +26　4.5　19-3 +26　6.8　19-6 +26　15.1　19-7 +26　18.3　19-8 +26　22.1　19-9 +26　26.4

株式会社　ティ・エス・プラン
株式会社　ミット

この地図は、建設省国土地理院長の承認を得て、同院所管の測量標及び測量成果を使用して調製したものである。　（承認番号）総3ユ、中公第77号