


21-037
主要地方道
岩美八東線

道路台帳平面図


鳥取県

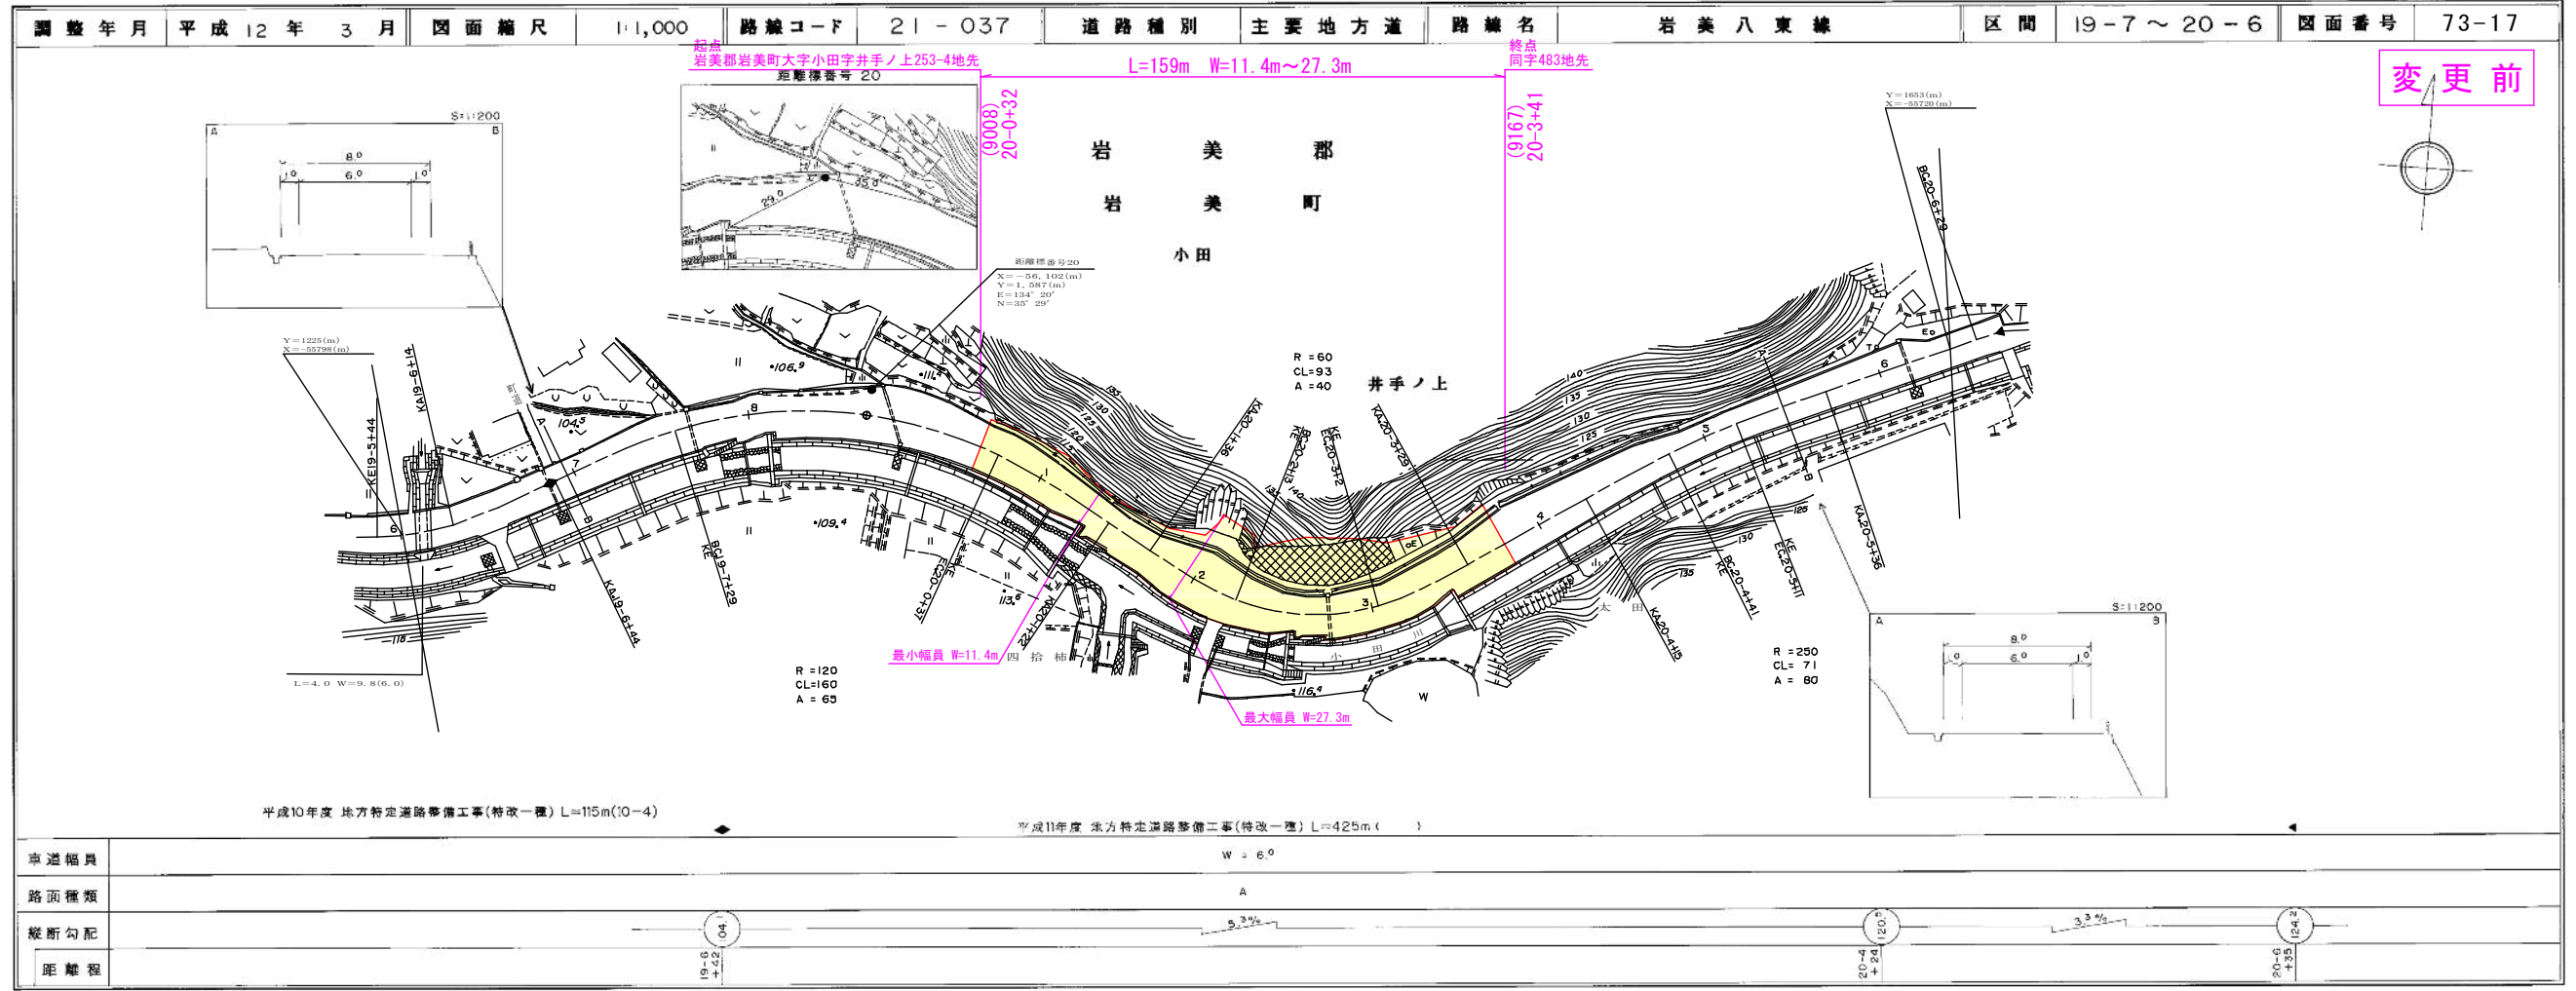

株式会社開発コンサルタント

道路台帳付図

鳥取県

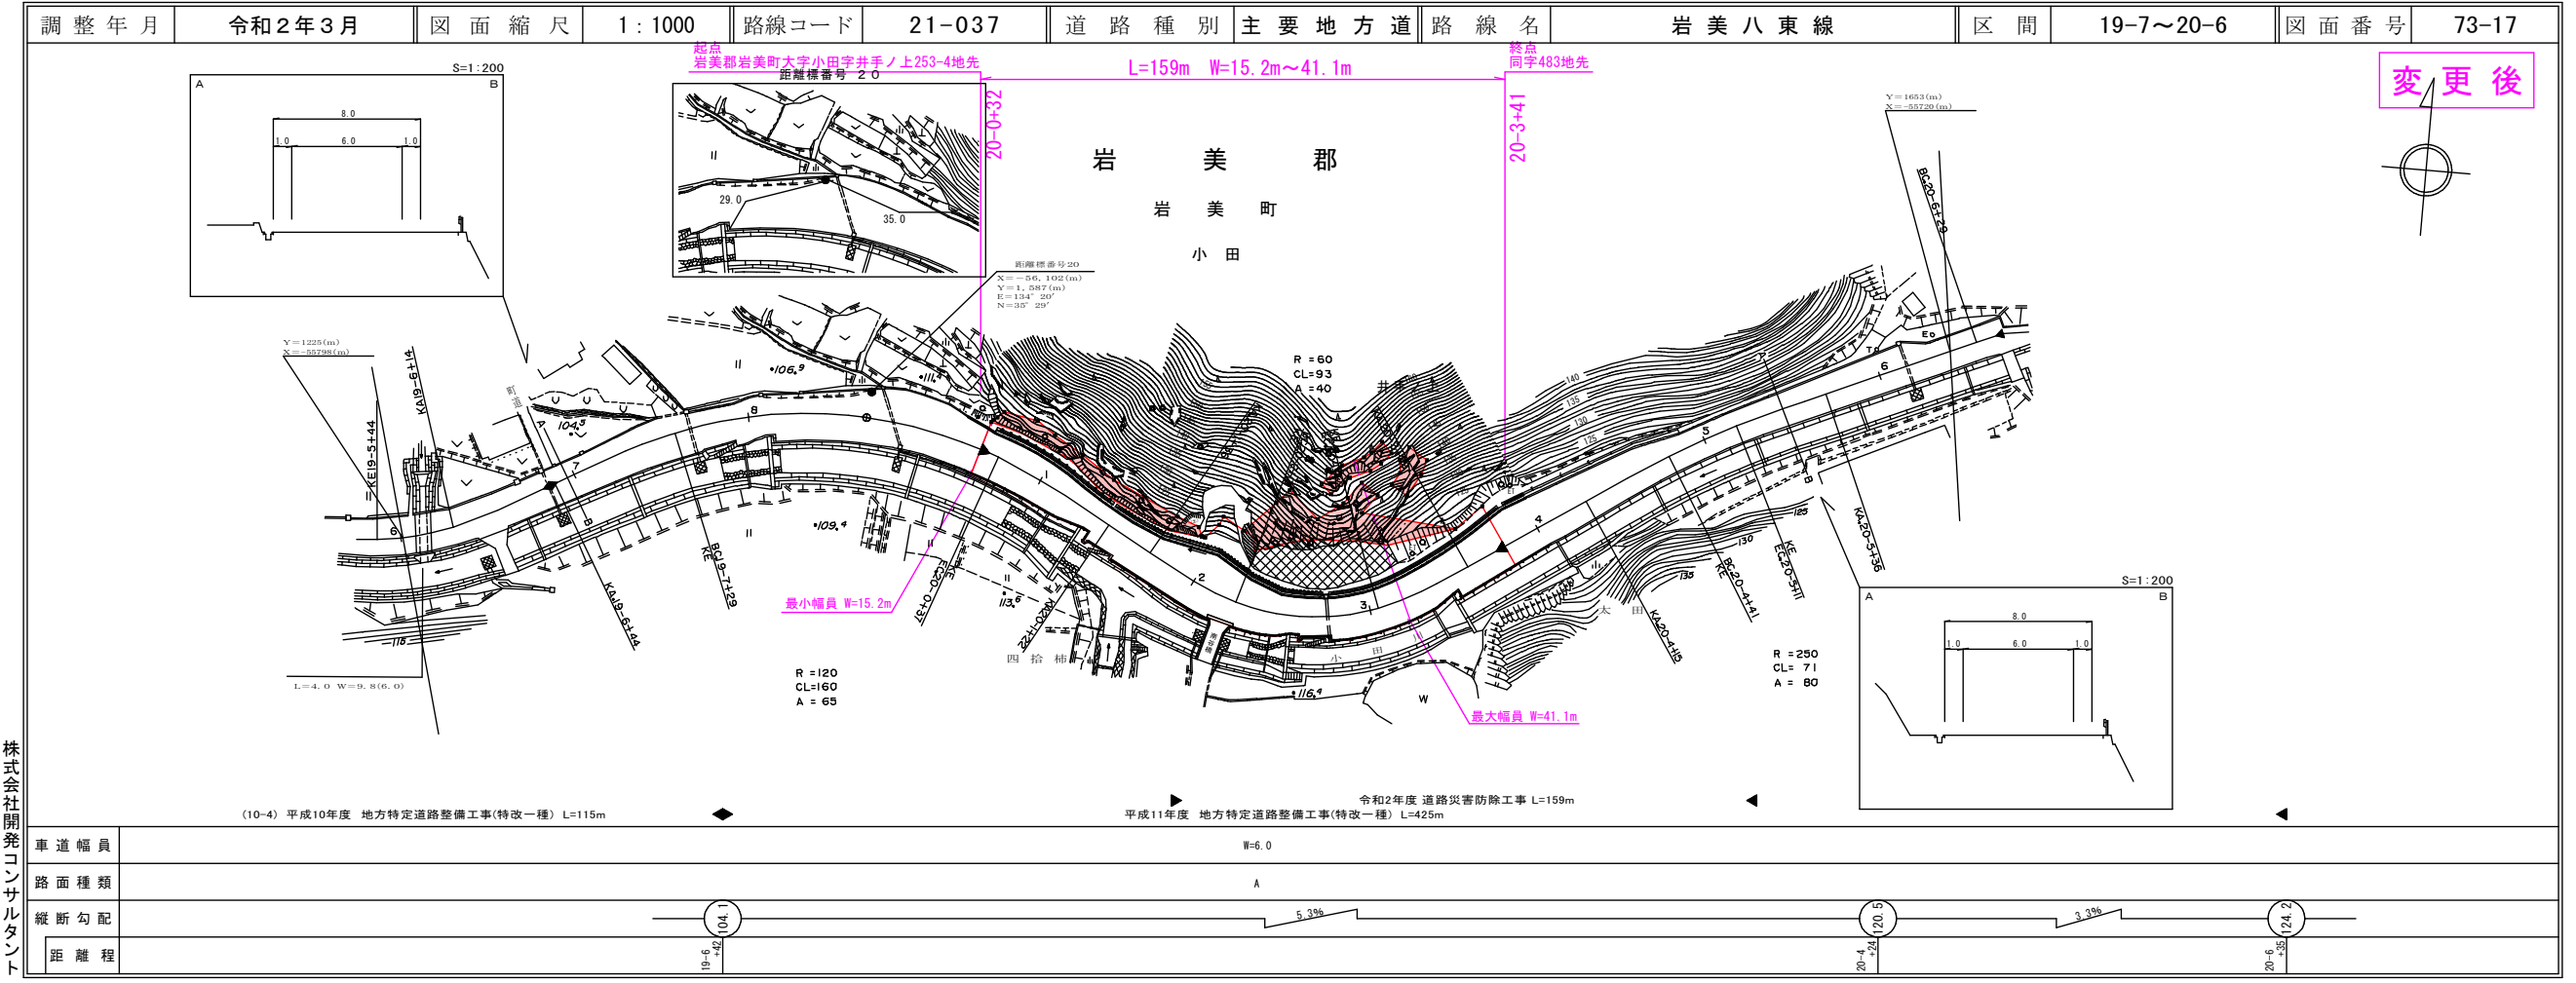

有限会社マツモトサーベイコンサルタント