


道 路 台 帳 付 図

鳥 取 県

調整年月	平成 27 年 3 月	図面縮尺	1 : 1000	路線コード	22-117	道路種別	一般県道	路線名	鱒 返 余 戸 線	区間	4-3 ~ 4-6	図面番号	11-11
------	-------------	------	----------	-------	--------	------	------	-----	-----------	----	-----------	------	-------

株式会社 ティ・エス・プラン

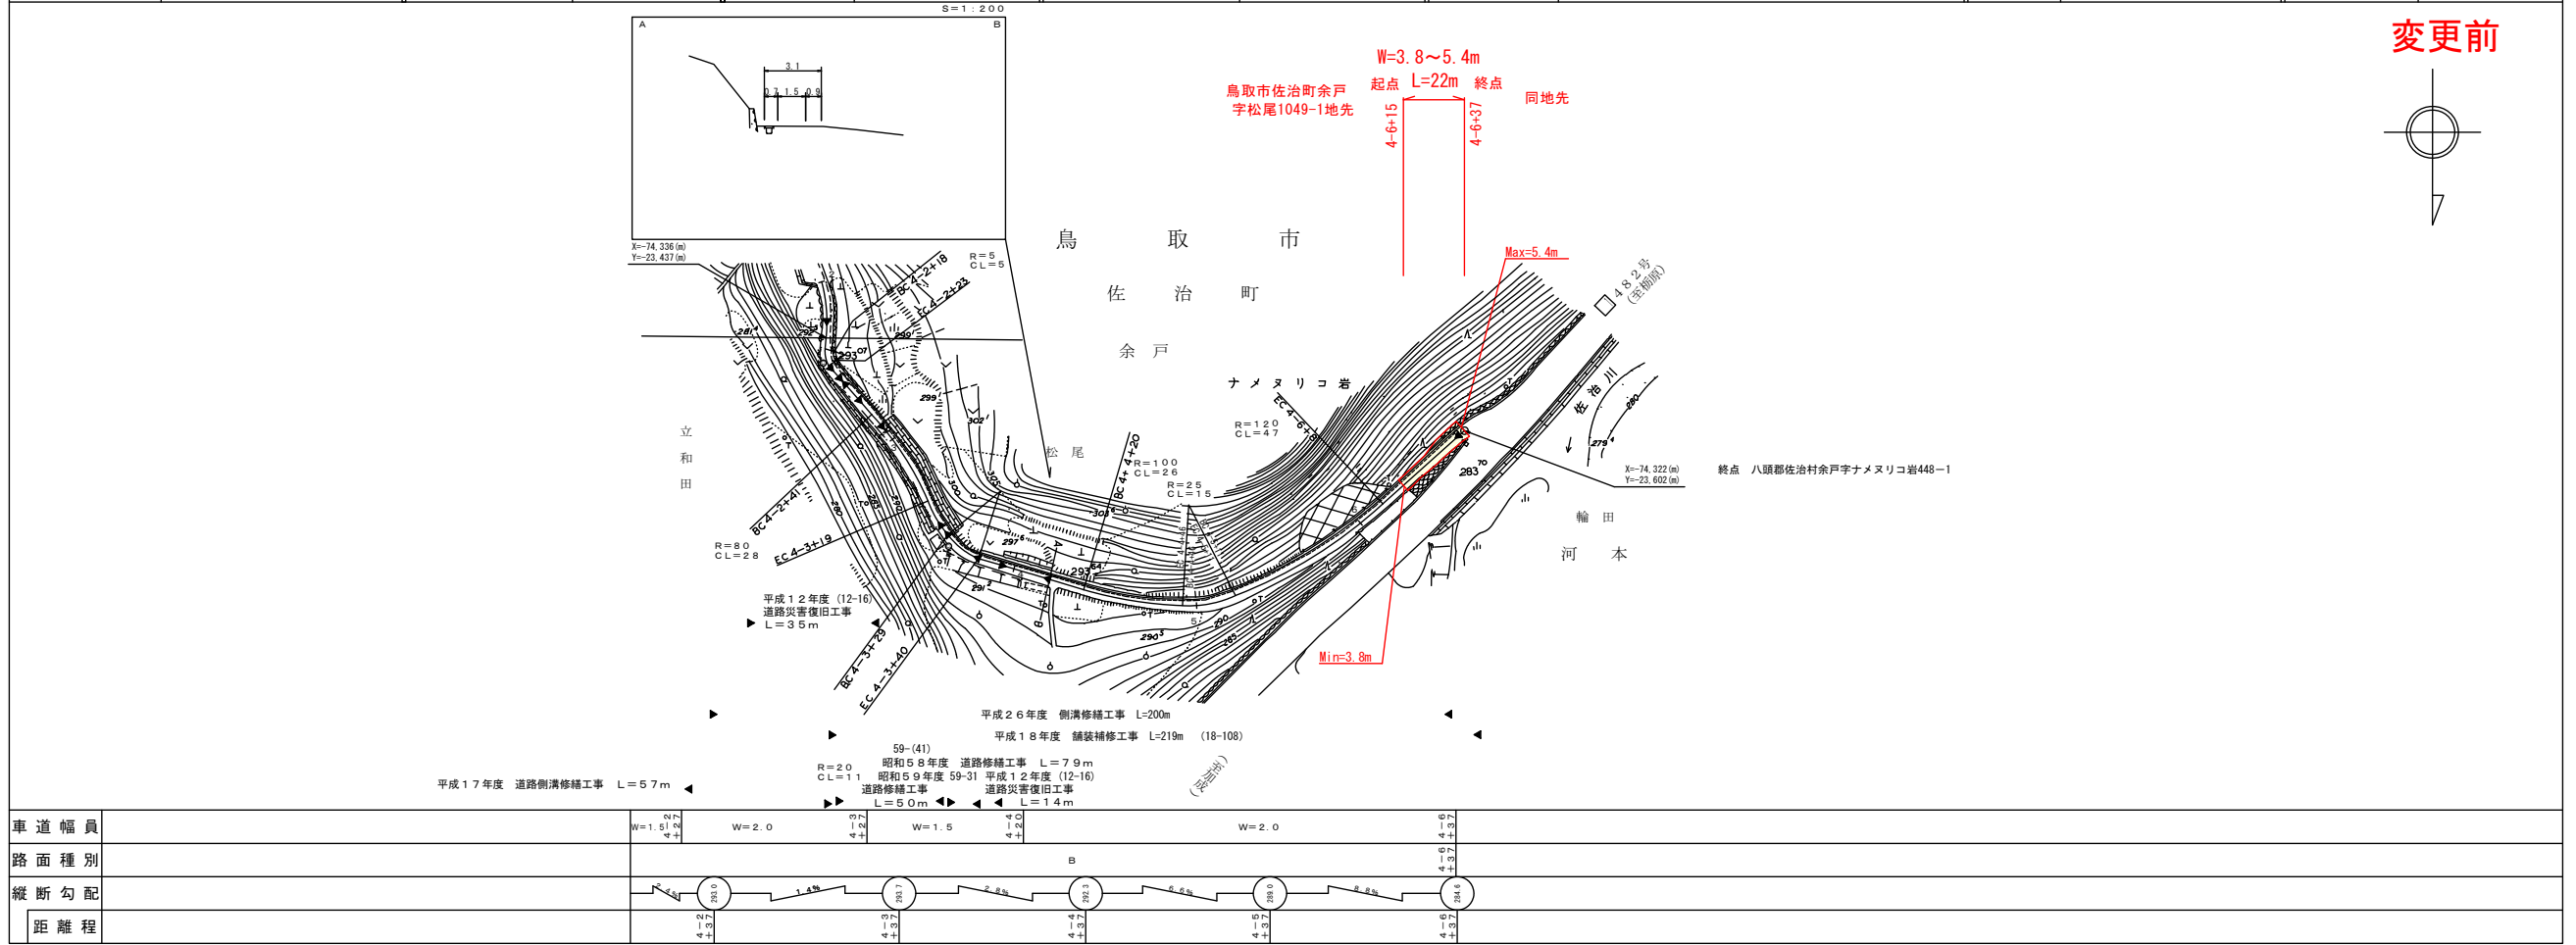

車道幅員	W=1.51m	W=2.0	W=1.5	W=2.0	W=2.0	W=2.0
路面種別						
縦断勾配						
距離程						


この地図は、建設省国土院院長の承認を得て、同院所管の測量図及び測量成果を
使用して図製したものである。(承認番号) 昭55 中出第44号

道 路 台 帳 付 図

鳥 取 県

調整年月	令和 2 年 3 月	図面縮尺	1 : 1000	路線コード	22-117	道路種別	一般県道	路線名	鱒 返 余 戸 線	区間	4-3 ~ 4-6	図面番号	11-11
------	------------	------	----------	-------	--------	------	------	-----	-----------	----	-----------	------	-------

株式会社 ティ・エス・プラン

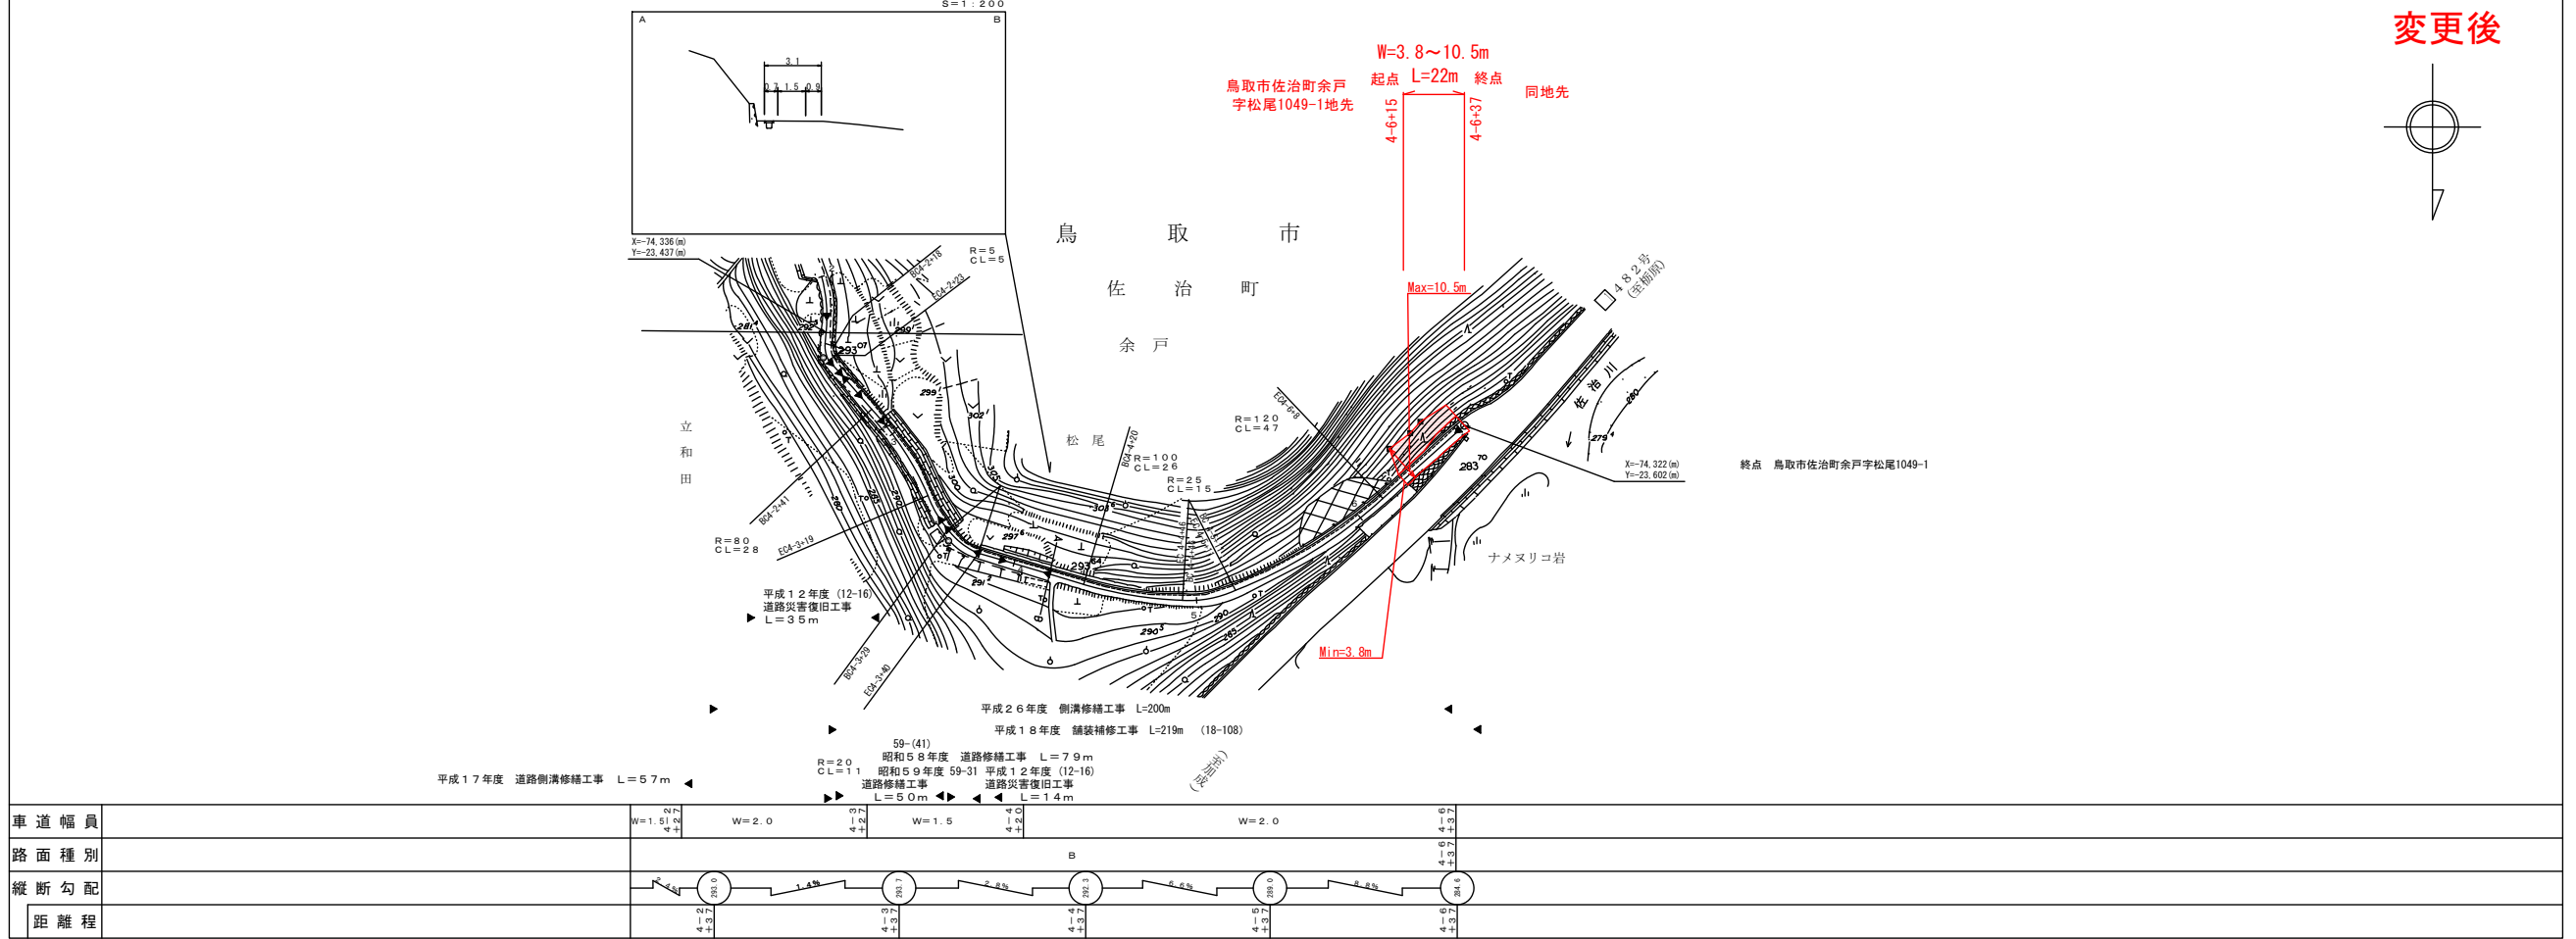

車道幅員	W=1.51m	W=2.0	W=1.5	W=2.0	W=2.0	W=2.0
路面種別						
縦断勾配						
距離程						

この地図は、建設省国土院院長の承認を得て、同院所管の測量図及び測量成果を
使用して図製したものである。(承認番号) 昭55 中出第44号