


道 路 台 帳 平 面 図

鳥 取 県

調整年月	平成22年3月	図面縮尺	1:1000	路線コード	15-180	道路種別	一般国道	路線名	180号	区間	92-6~93-8	図面番号	103-83
------	---------	------	--------	-------	--------	------	------	-----	------	----	-----------	------	--------

変更前

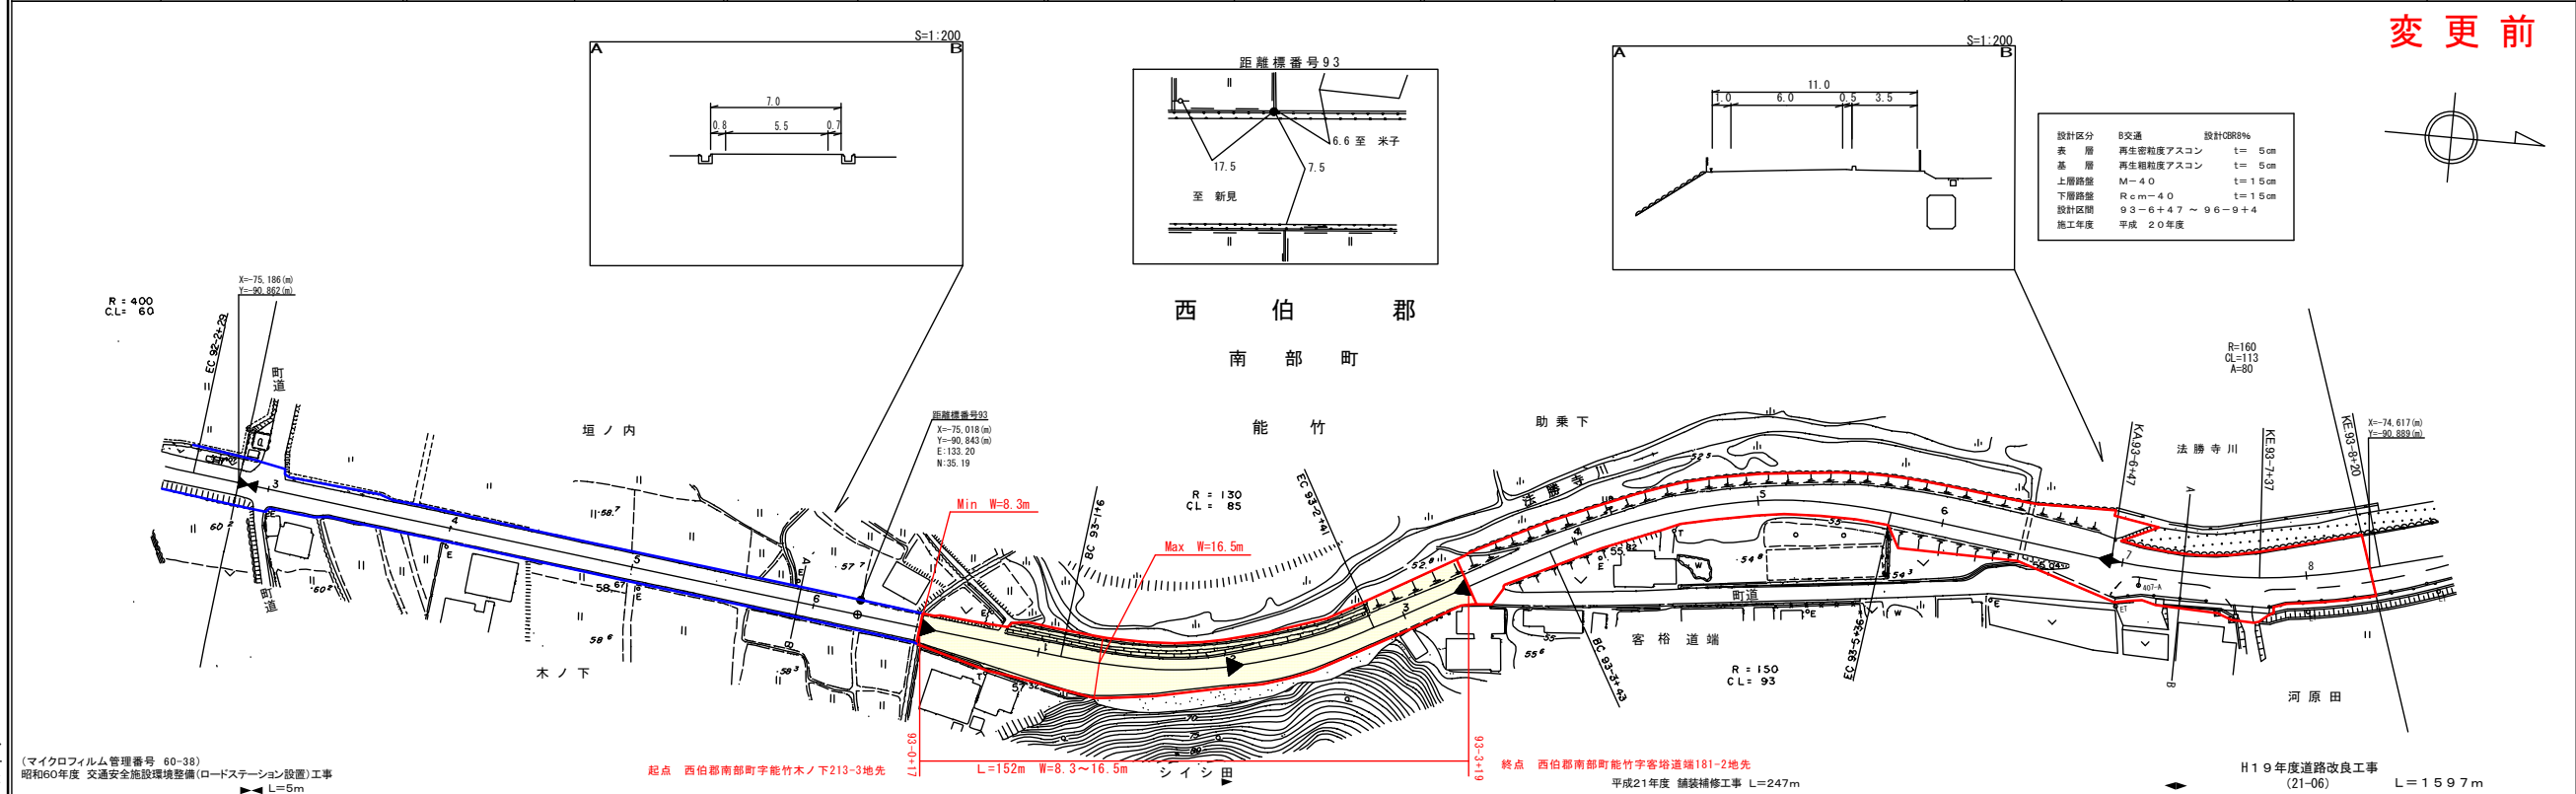

設計区分	B交通	設計CR8%
表層	再生粗粒度アスコン	t=5cm
基層	再生粗粒度アスコン	t=5cm
上層路盤	M-4.0	t=1.5cm
下層路盤	Rcm-4.0	t=1.5cm
設計区間	93-6+4.7 ~ 96-9+4	
施工年度	平成 20年度	

車道幅員	W=5.5	路面種別	A	縦断勾配	1.5%	距離程	L=1597m	W=6.0
------	-------	------	---	------	------	-----	---------	-------

アサヒコンサルタント株式会社

(マイクロフィルム管理番号 60-38)
昭和60年度 交通安全施設環境整備(ロードステーション設置)工事
L=5m

起点 西伯郡南部町字能竹木ノ下213-3地先
終点 西伯郡南部町能竹字客塔道端181-2地先
平成21年度 舗装補修工事 L=247m


H19年度道路改良工事 (21-06) L=1597m

道 路 台 帳 付 図

鳥 取 県

調整年月	令和2年3月	図面縮尺	1:1000	路線コード	15-180	道路種別	一般国道	路線名	180号	区間	92-6 ~ 93-8	図面番号	103-83
------	--------	------	--------	-------	--------	------	------	-----	------	----	-------------	------	--------

変更後

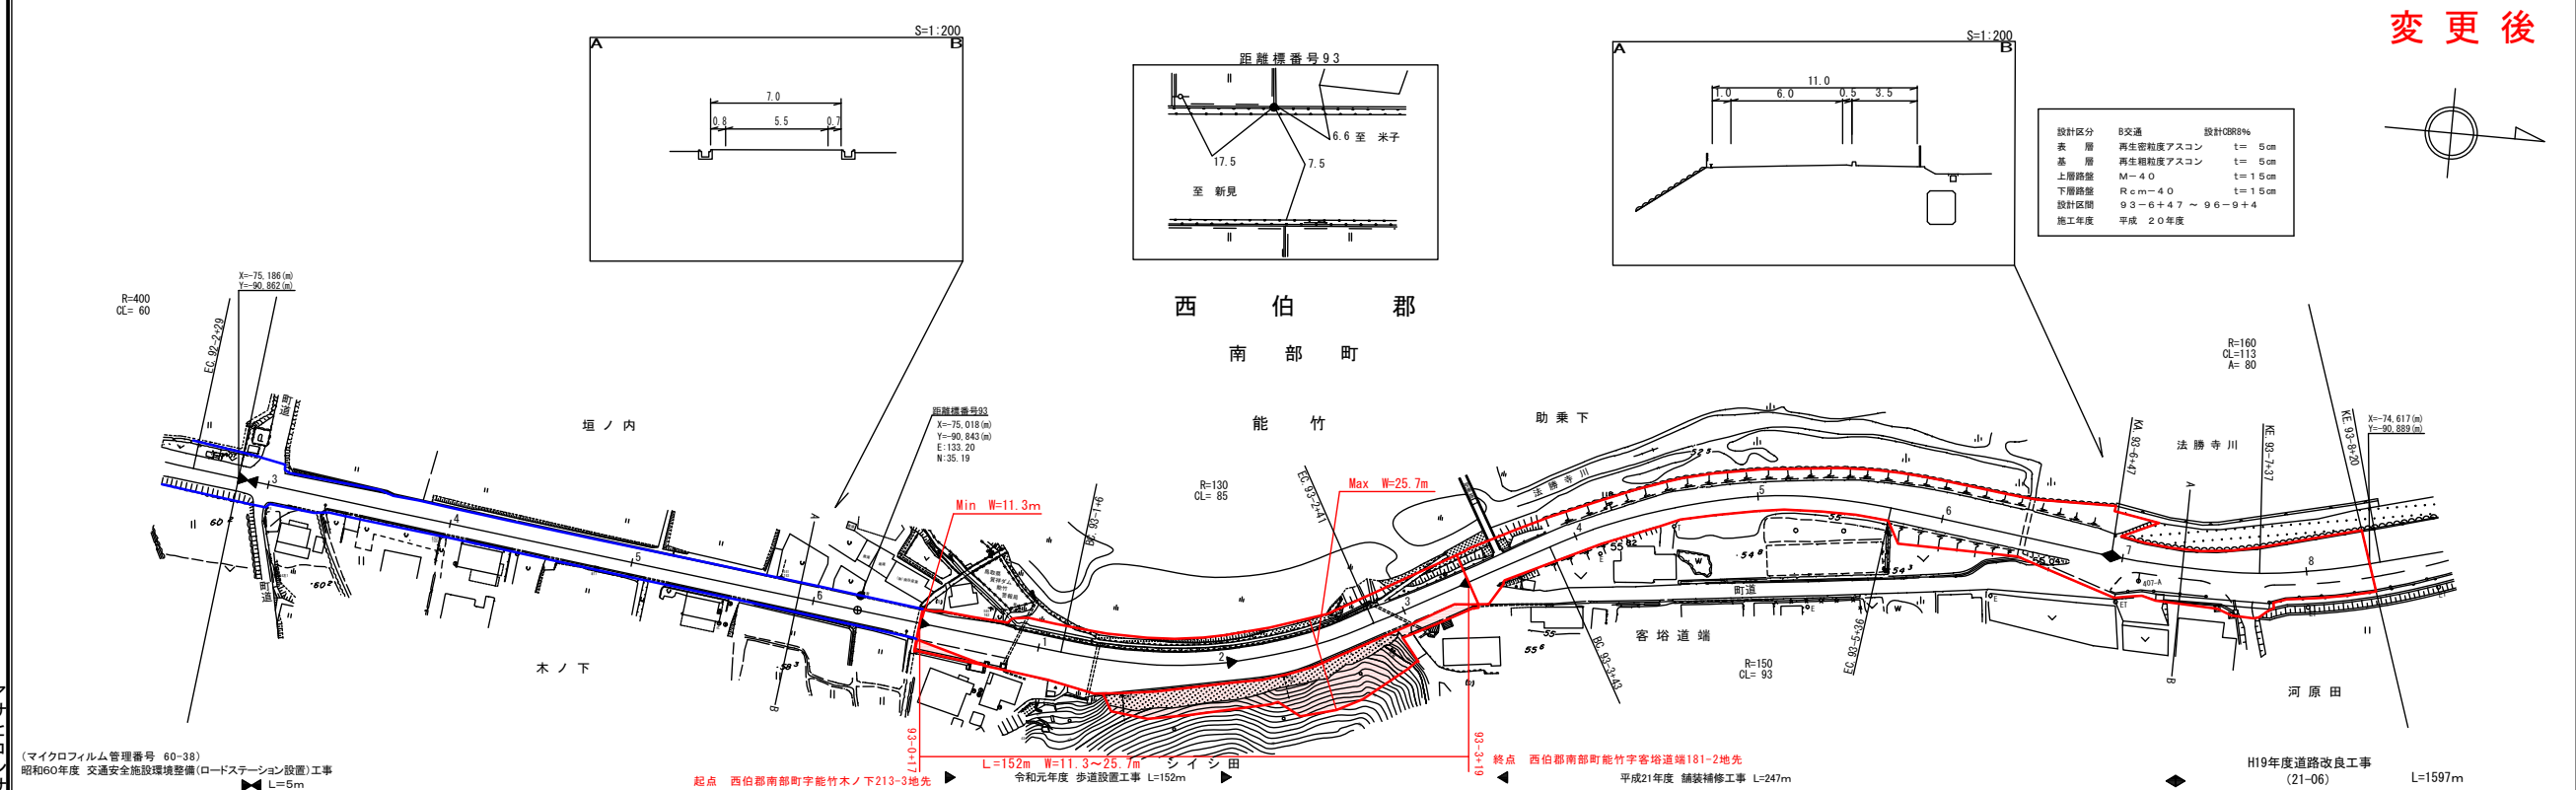

設計区分	B交通	設計CR8%
表層	再生粗粒度アスコン	t=5cm
基層	再生粗粒度アスコン	t=5cm
上層路盤	M-4.0	t=1.5cm
下層路盤	Rcm-4.0	t=1.5cm
設計区間	93-6+4.7 ~ 96-9+4	
施工年度	平成 20年度	

車道幅員	W=5.5	路面種別	A	縦断勾配	1.5%	距離程	L=1597m	W=6.0
------	-------	------	---	------	------	-----	---------	-------

アサヒコンサルタント株式会社

(マイクロフィルム管理番号 60-38)
昭和60年度 交通安全施設環境整備(ロードステーション設置)工事
L=5m

起点 西伯郡南部町字能竹木ノ下213-3地先
終点 西伯郡南部町能竹字客塔道端181-2地先
令和元年度 歩道設置工事 L=152m
平成21年度 舗装補修工事 L=247m


H19年度道路改良工事 (21-06) L=1597m

道路台帳付図

鳥取県

調整年月 平成29年3月 図面縮尺 1:1000 路線コード 21-035 道路種別 主要地方道 路線名 西伯根雨線 区間 29-1~30-2 図面番号 36-27

変更前

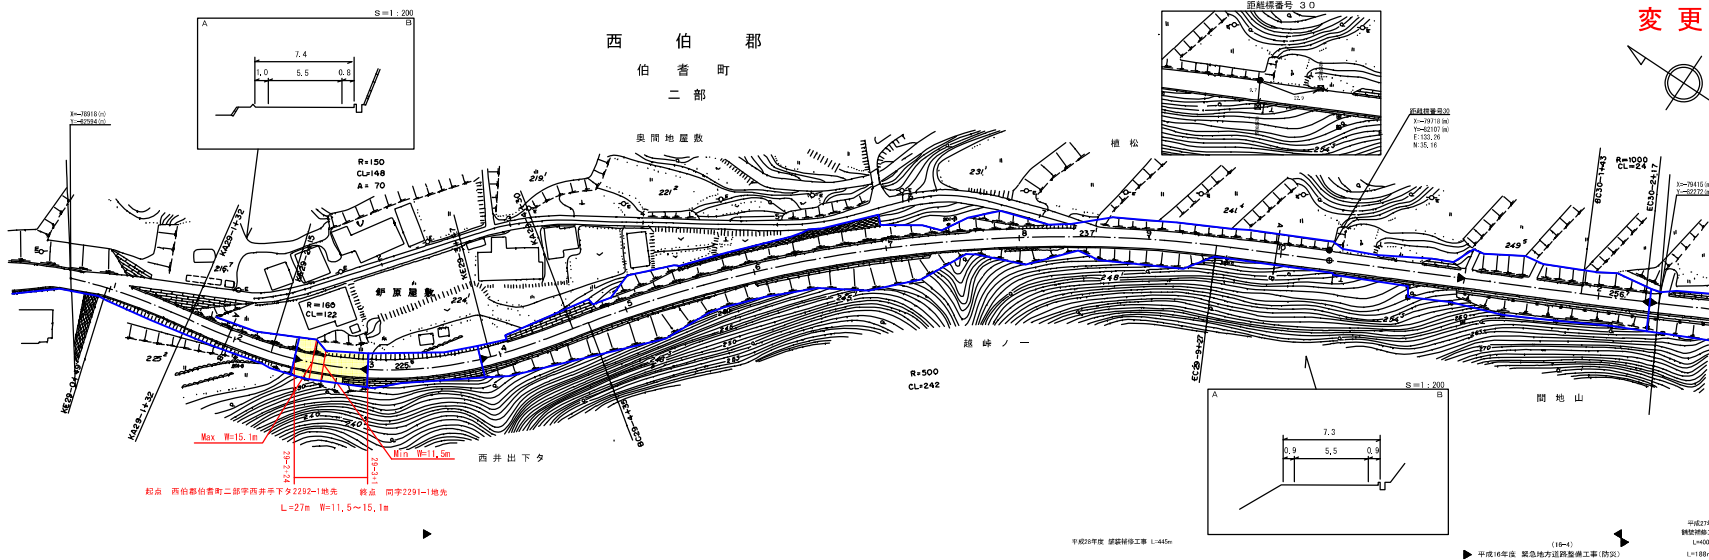

車道幅員	W=5.5
路面種別	A
縦断勾配	6.3% 4.8% 9.7%
距離程	

この地図は、建設省国土院院長の承認を得て、同院所管の測量簿及び測量成果簿を使用して調製したものである。(承認番号) 第55 中公第44号


シノコ技研コンサルタンツ株式会社
株式会社広洋コンサルタンツ
株式会社ミシマ

道路台帳付図

鳥取県

調整年月 令和2年3月 図面縮尺 1:1000 路線コード 21-035 道路種別 主要地方道 路線名 西伯根雨線 区間 29-1~30-2 図面番号 36-27

変更後

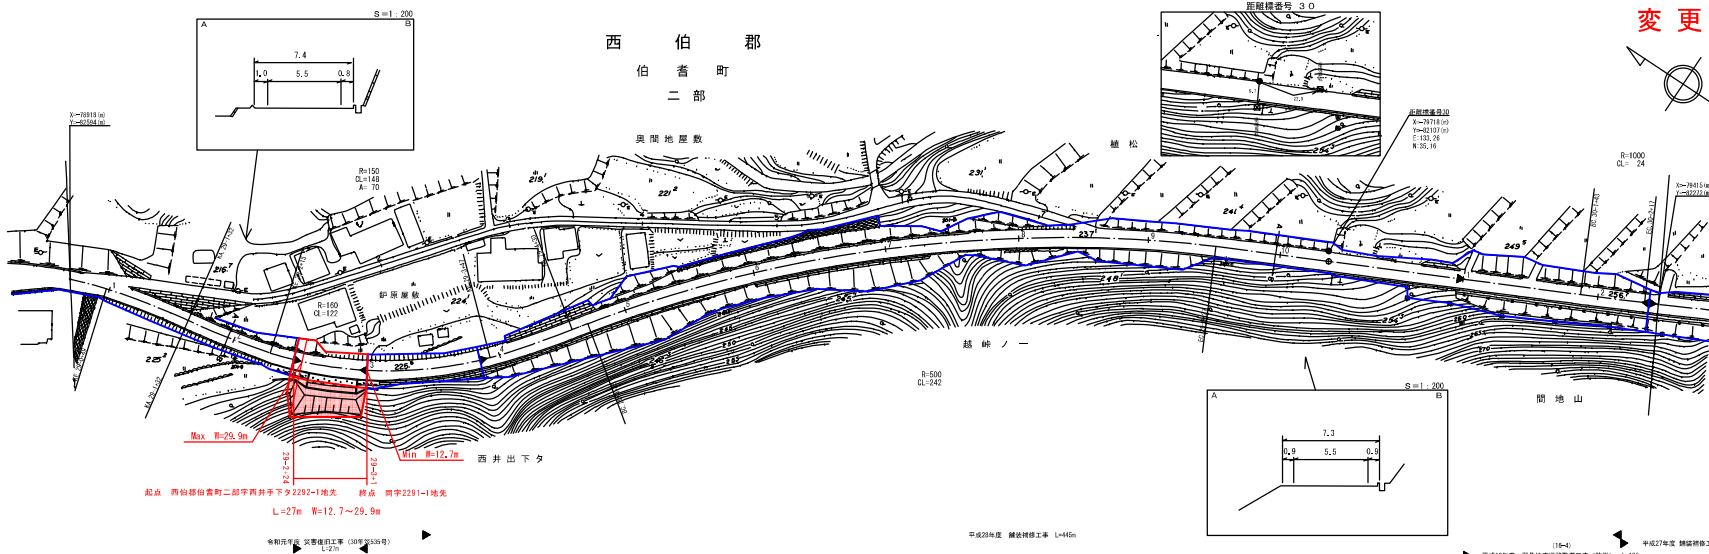


車道幅員	W=5.5
路面種別	A
縦断勾配	6.3% 4.8% 9.7%
距離程	

この地図は、建設省国土院院長の承認を得て、同院所管の測量簿及び測量成果簿を使用して調製したものである。(承認番号) 第55 中公第44号

シノコ技研コンサルタンツ株式会社
株式会社広洋コンサルタンツ
株式会社ミシマ

道 路 台 帳 付 図


鳥 取 県

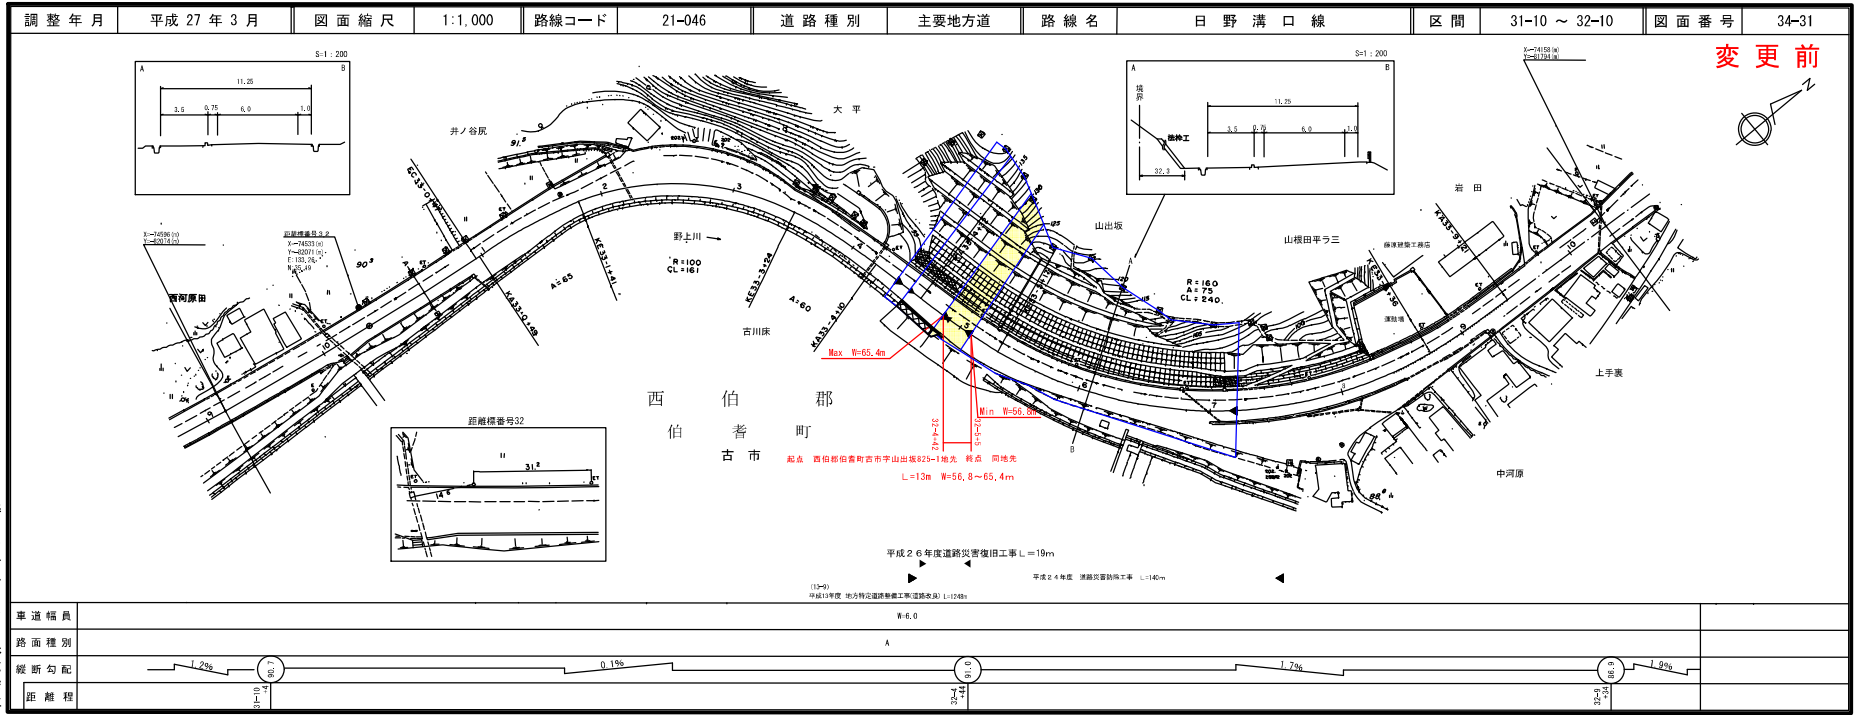

槽コンサルタント株式会社

道 路 台 帳 付 図

鳥 取 県

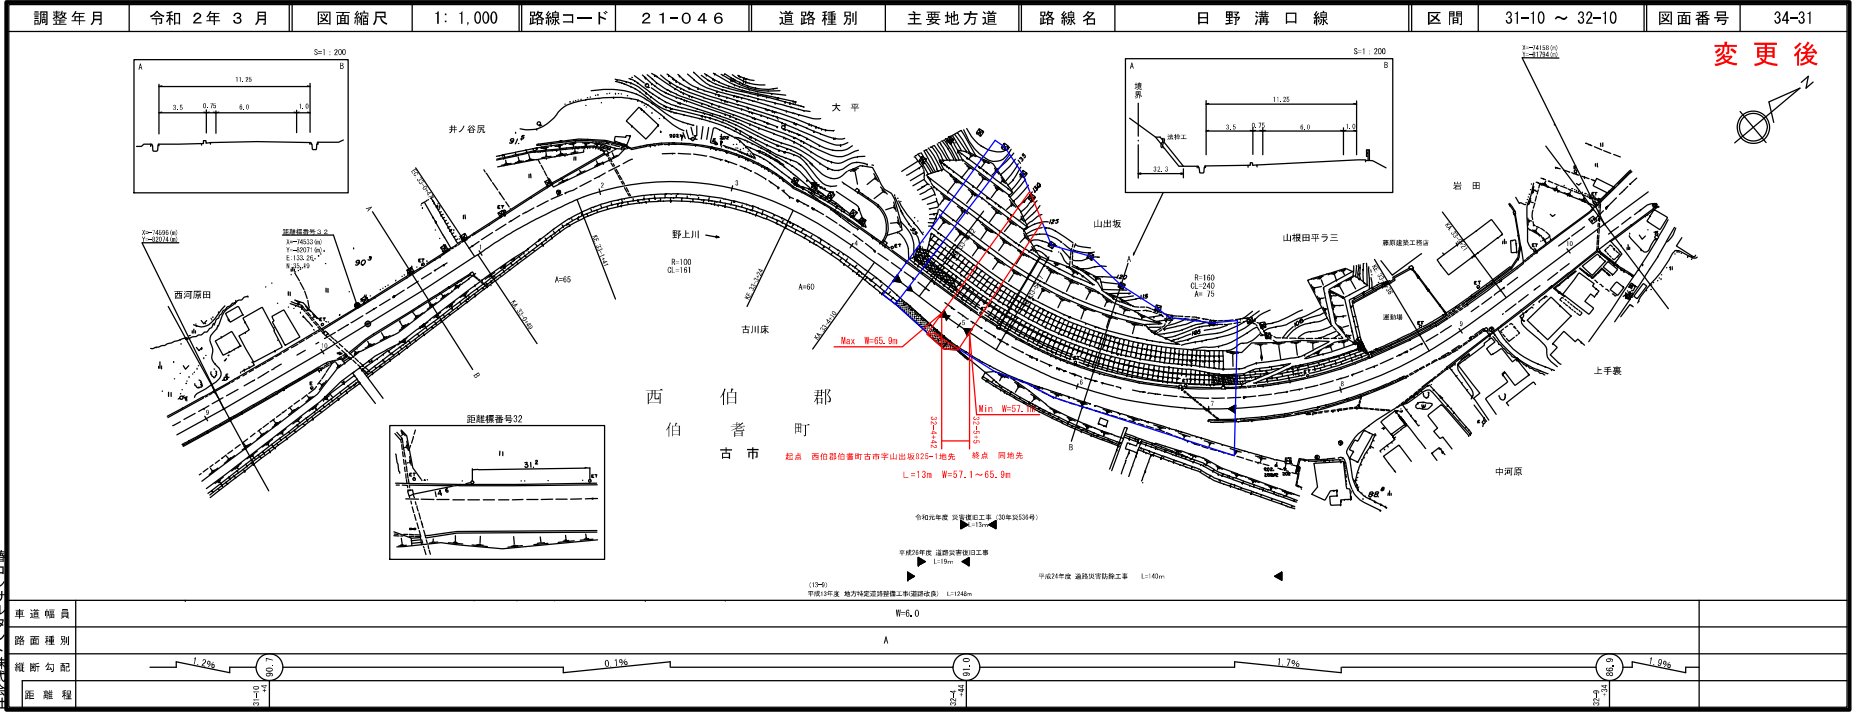

槽コンサルタント株式会社

この図面は、建設業国土士事務所長の承認を得て、同所管の測量簿及び測量係書を使用して作成したものである。(承認番号) 昭54(中公第22号)