


西部総合事務所福祉保健局平面図

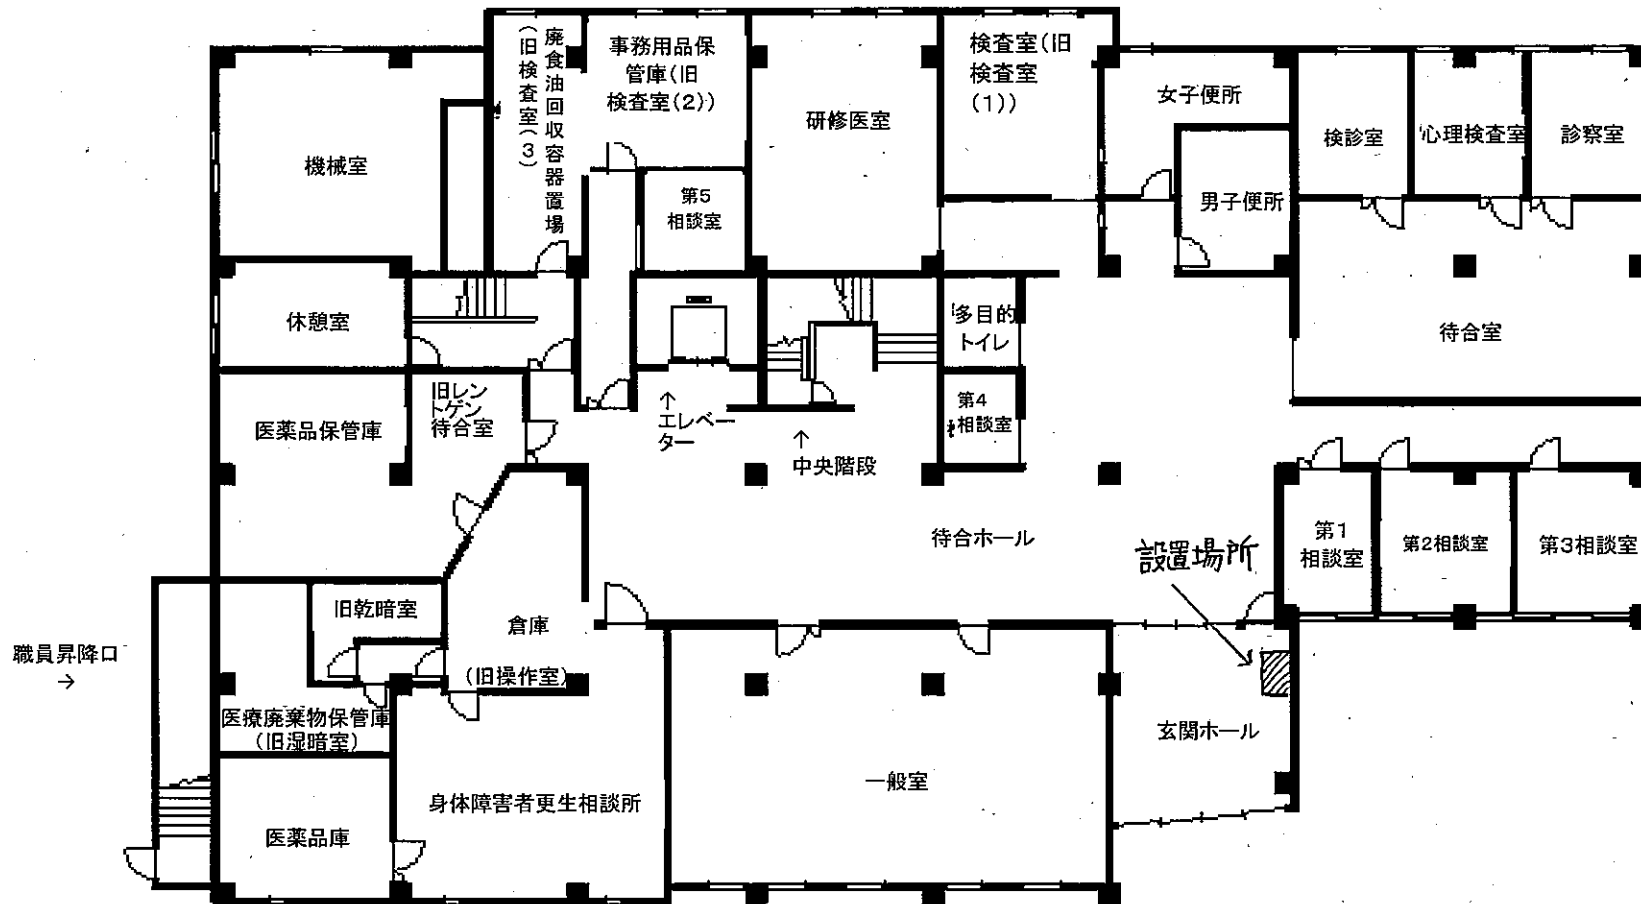

本館 1階