


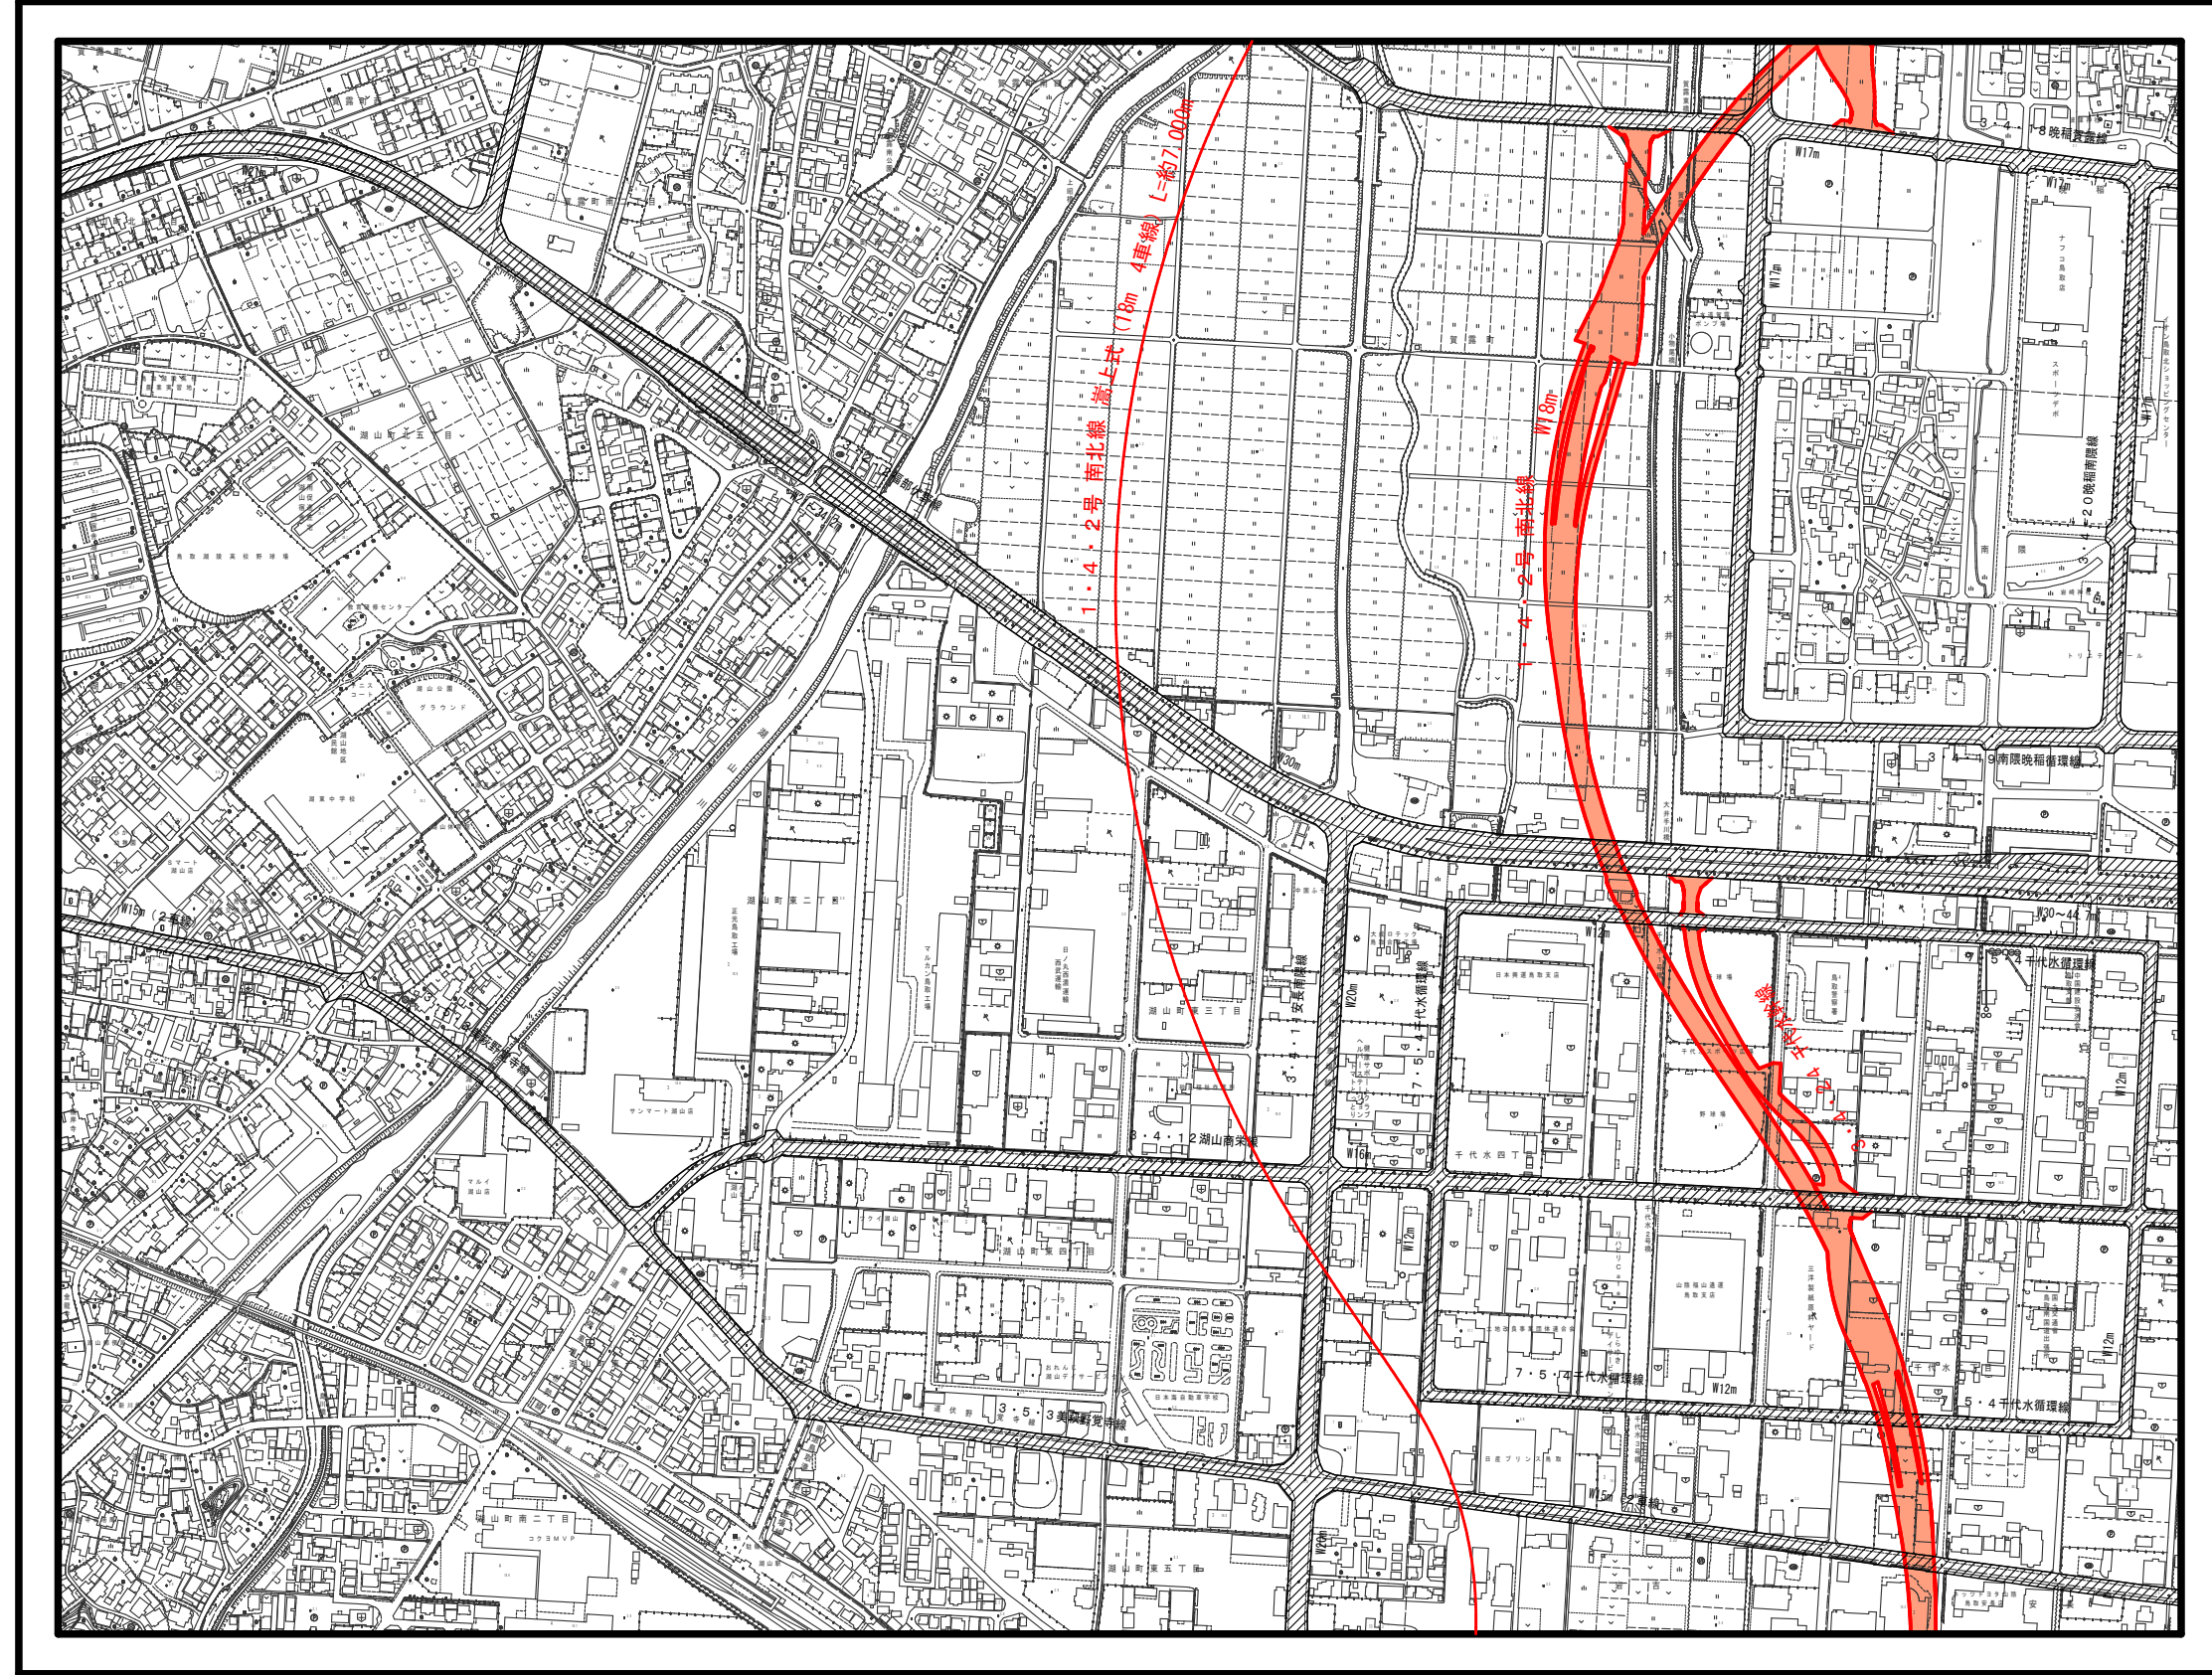

L-4	M-4
L-5	M-5
L-6	

凡例

- 今回、新たに追加する都市計画道路
- 既に都市計画決定された都市計画道路

0 100 200 300 400 500
1:2500