


N-5

鳥取都市計画図 7

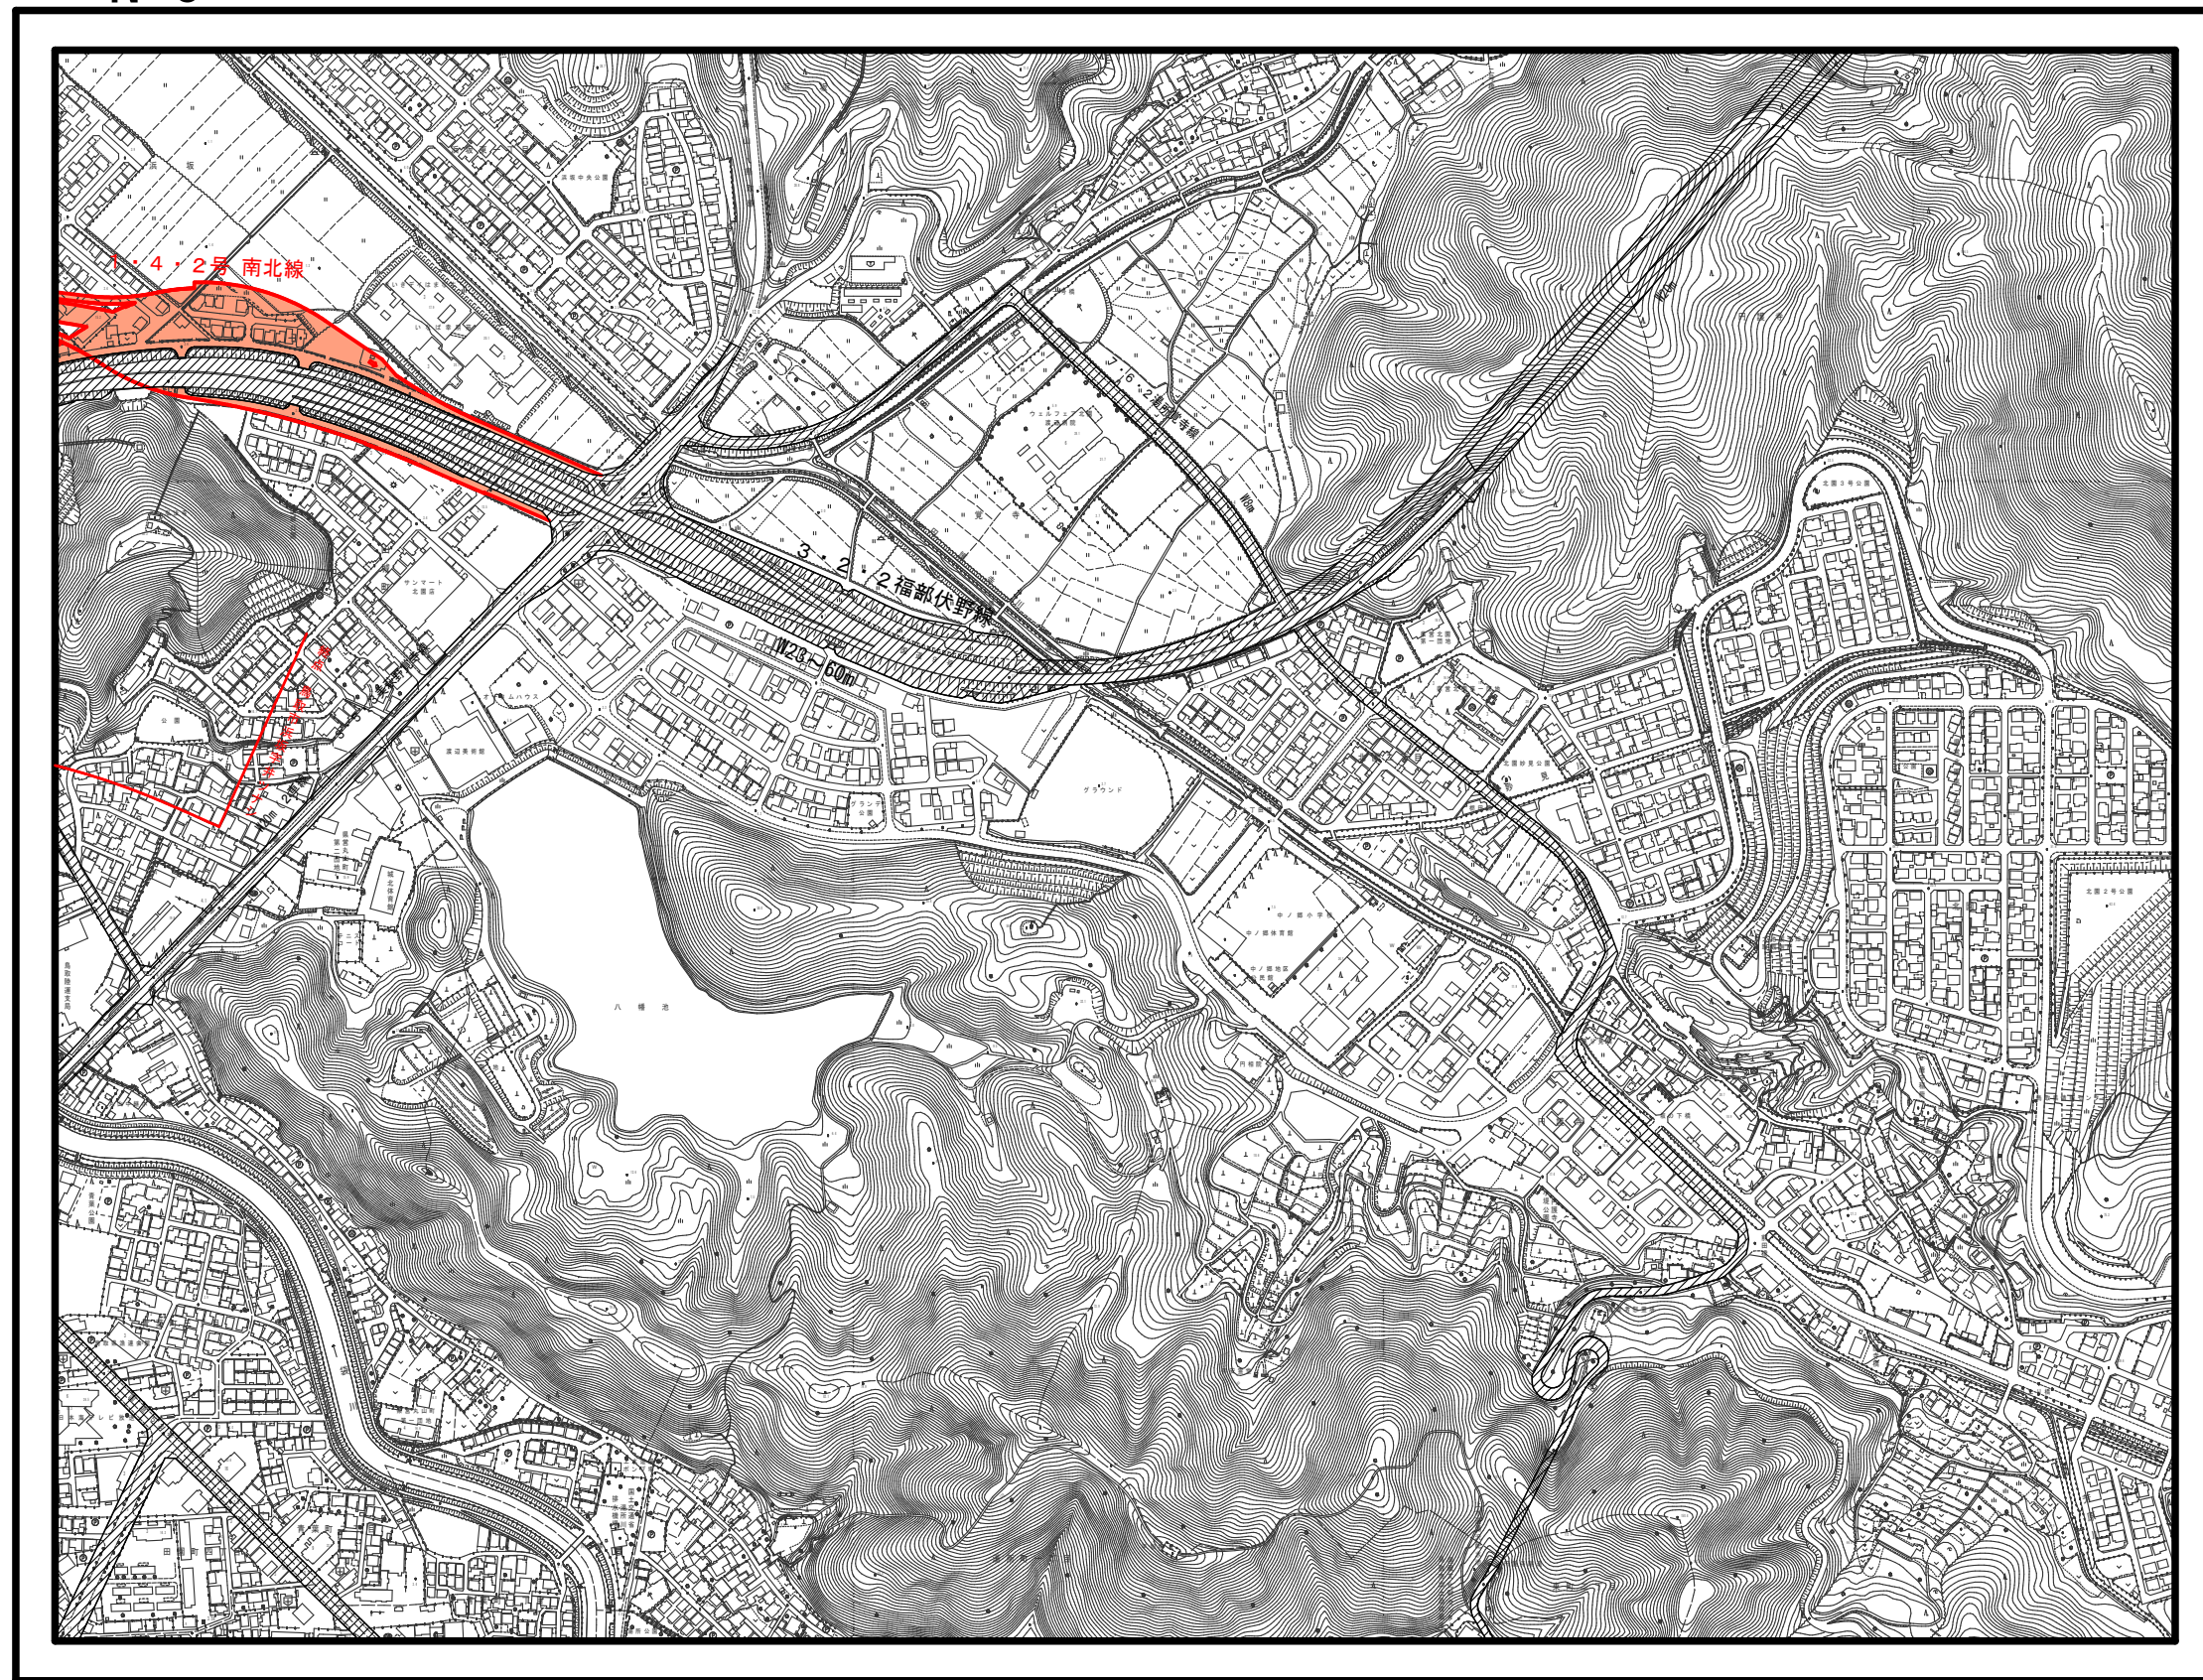

M-4	
M-5	N-5

凡例

- 今回、新たに追加する
都市計画道路
- 既に都市計画決定された
都市計画道路

N-5