


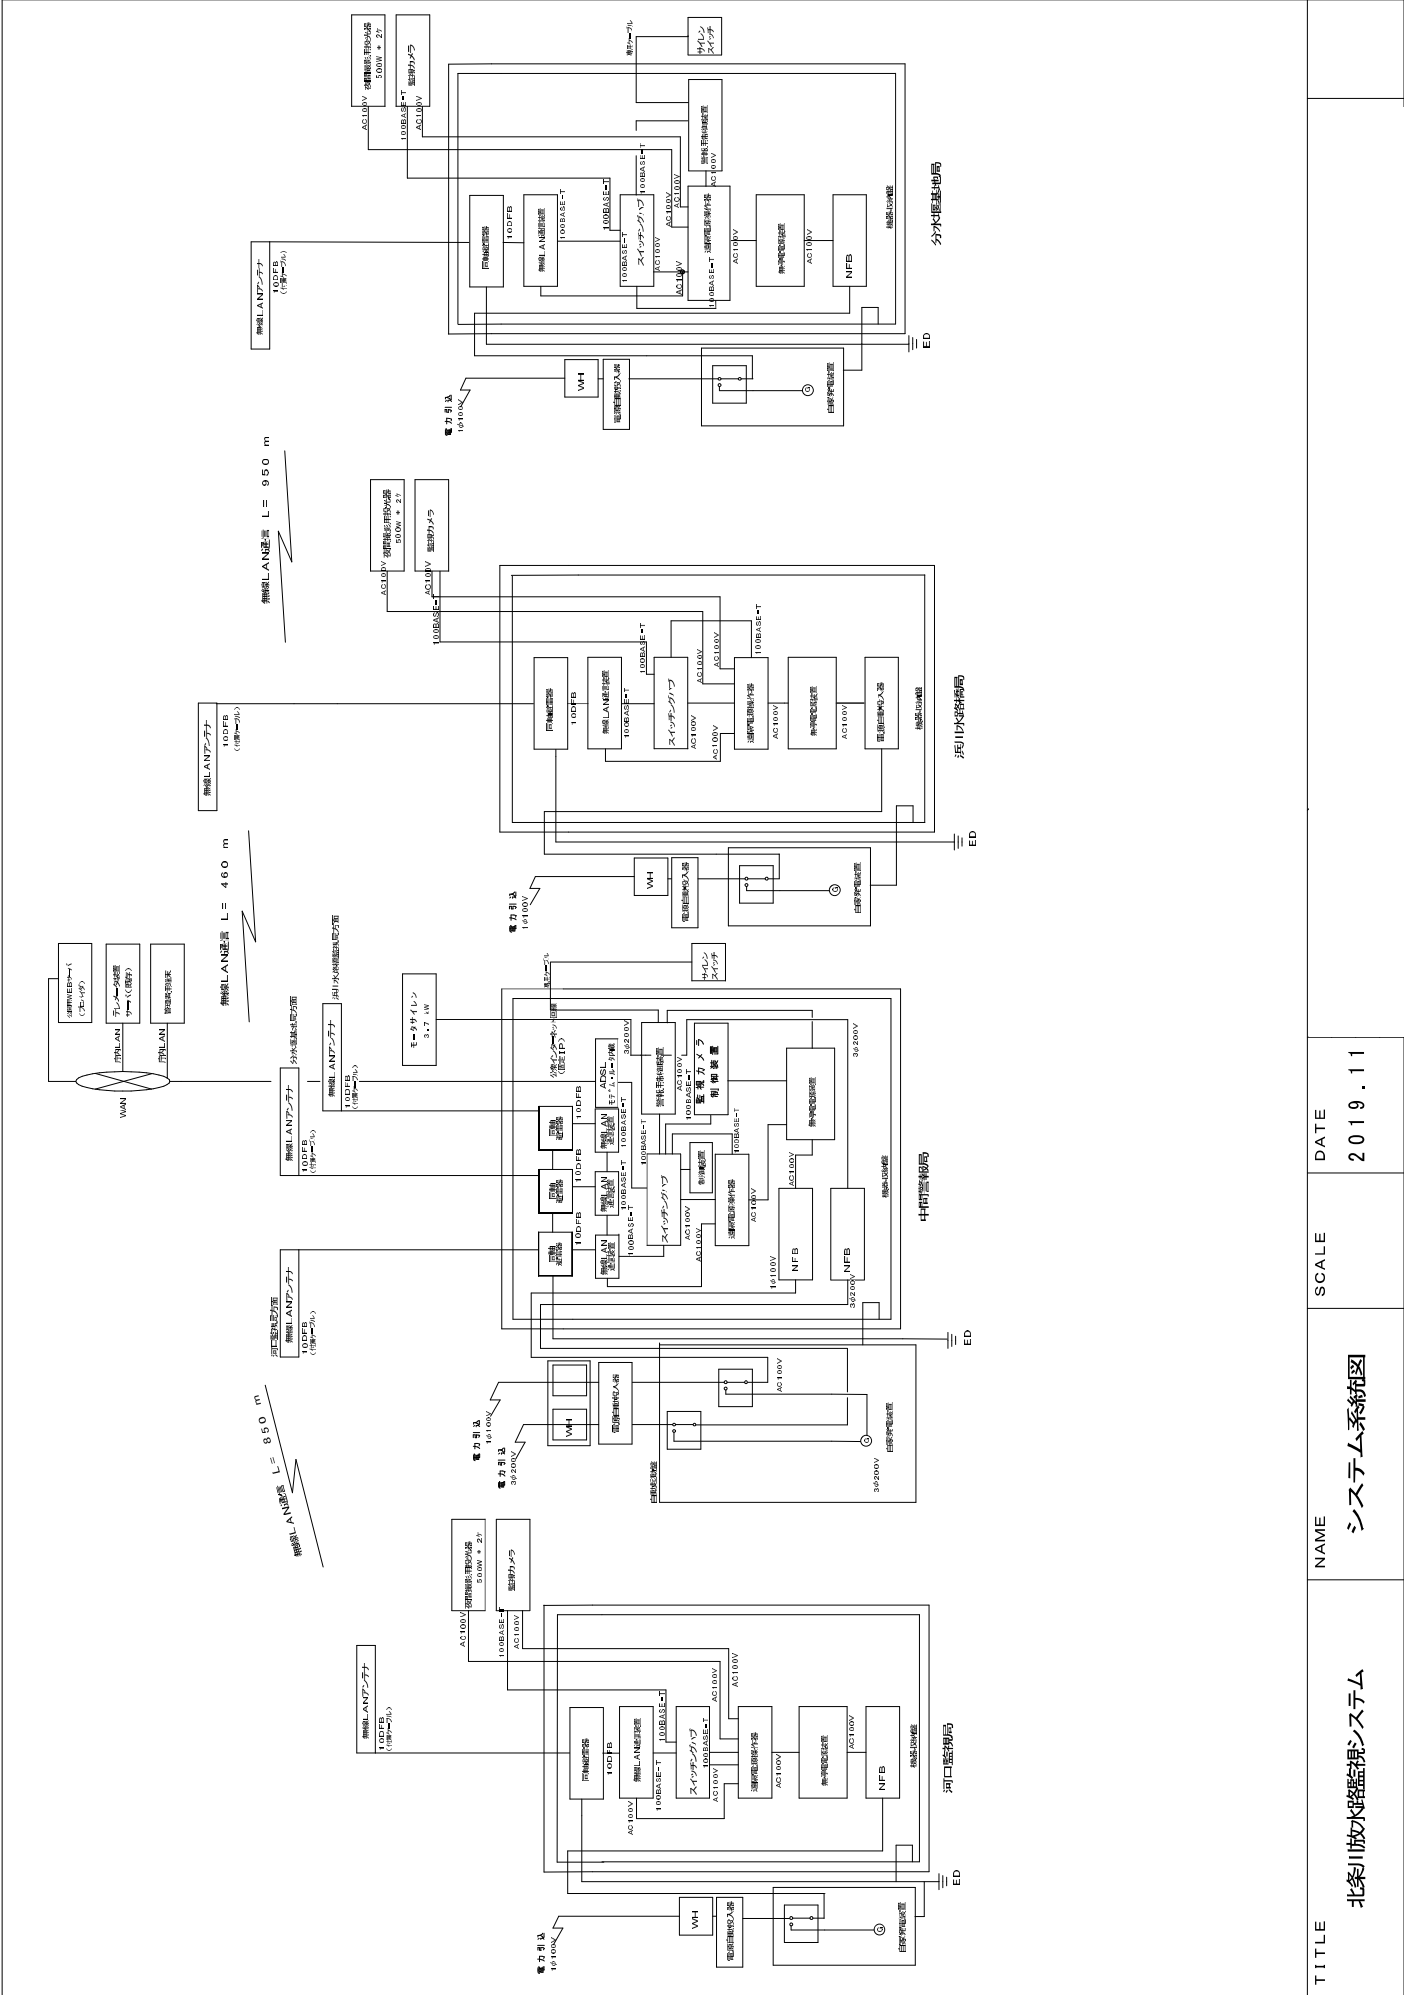
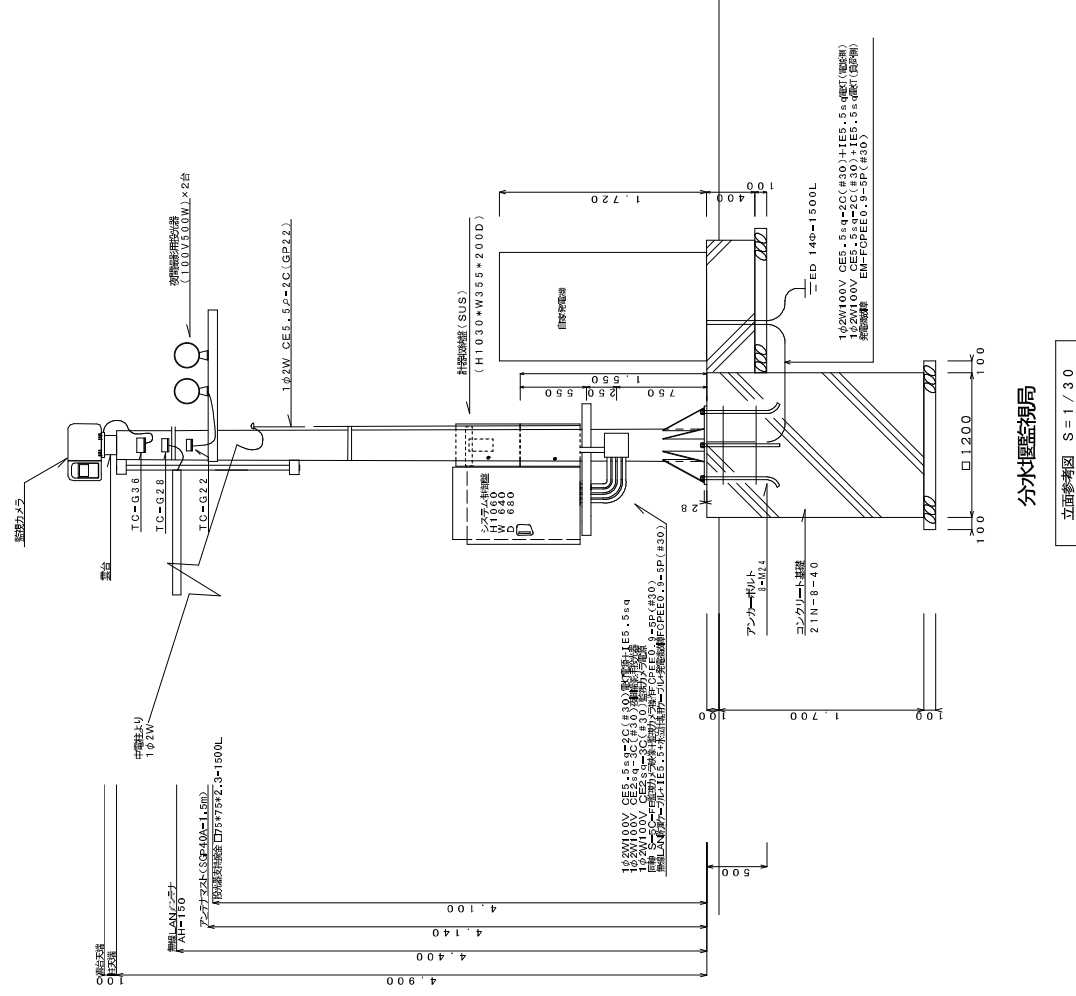
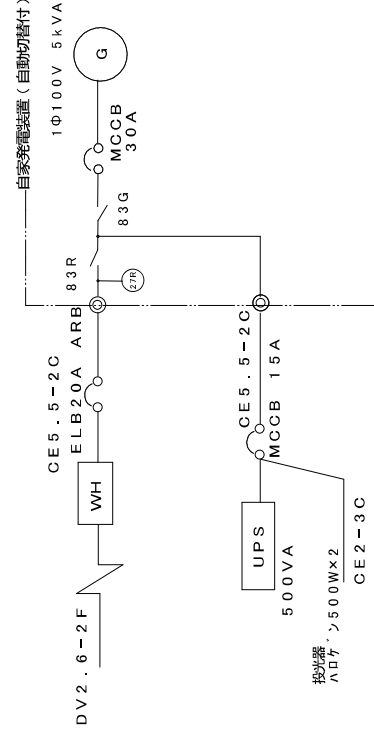
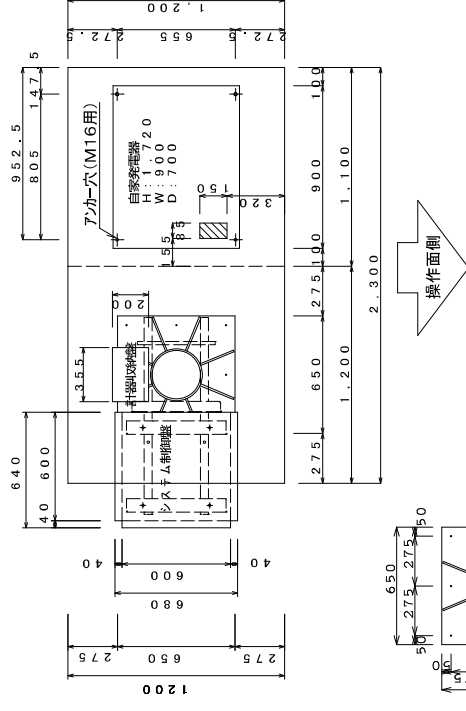


 





| TITLE       | NAME   | SCALE | DATE    |
|-------------|--------|-------|---------|
| 北条川放水監視システム | システム系図 |       | 2019.11 |

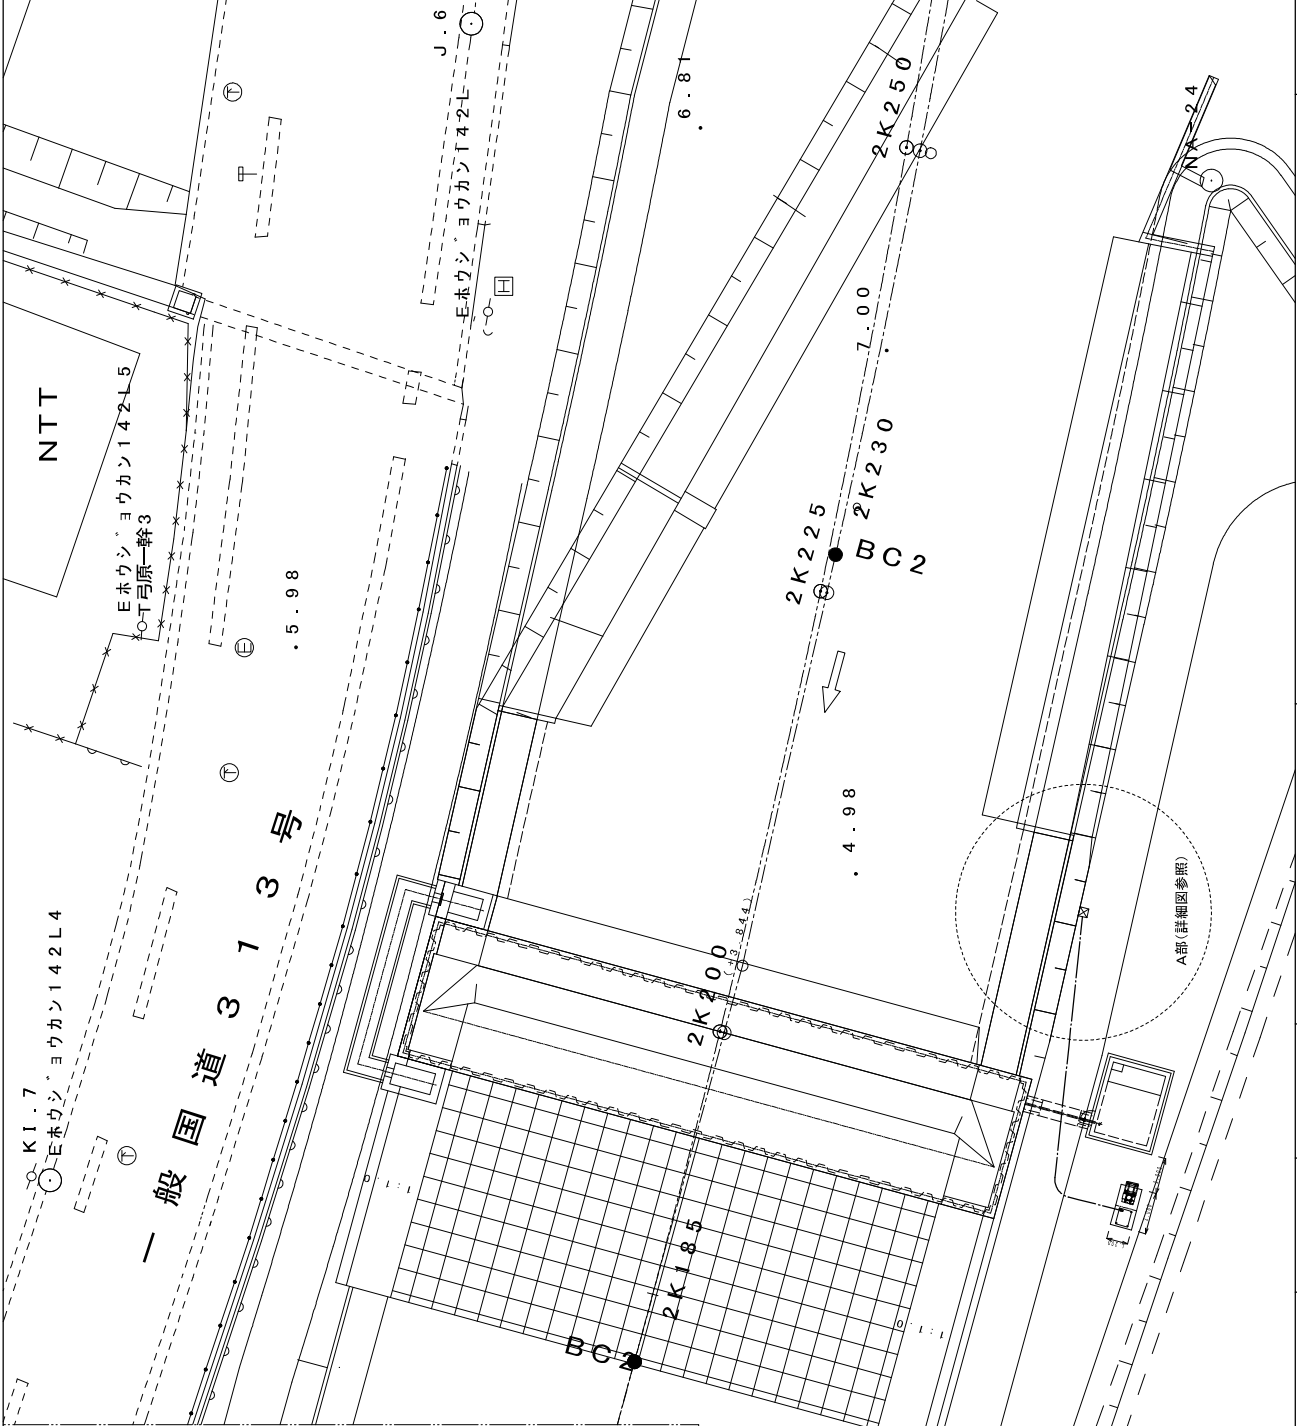





| TITLE       | NAME  | SCALE | DATE    |
|-------------|-------|-------|---------|
| 北条川放水監視システム | 分水監視局 | 1/20  | 2019.11 |
|             |       | 1/30  |         |

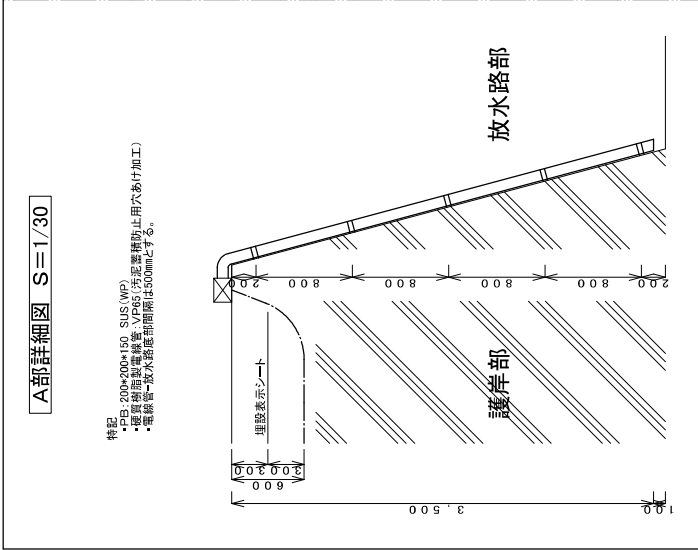

| TITLE        | NAME         | SCALE   | DATE   |  |
|--------------|--------------|---------|--------|--|
| 北条川放水路監視システム | 完成図          | 1 / 200 | 2009.5 |  |
|              | 分水堰監視局水位計配置図 |         |        |  |
|              |              |         |        |  |
|              |              |         |        |  |

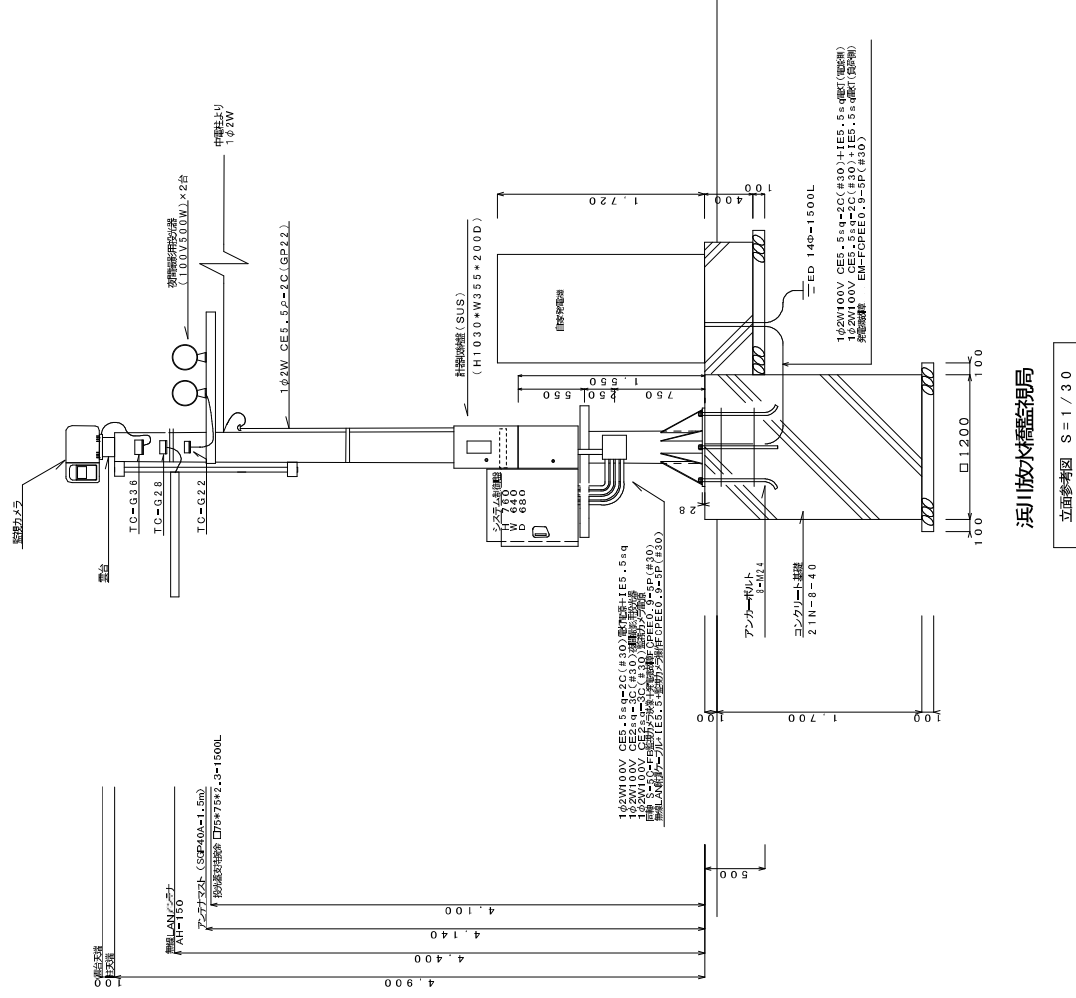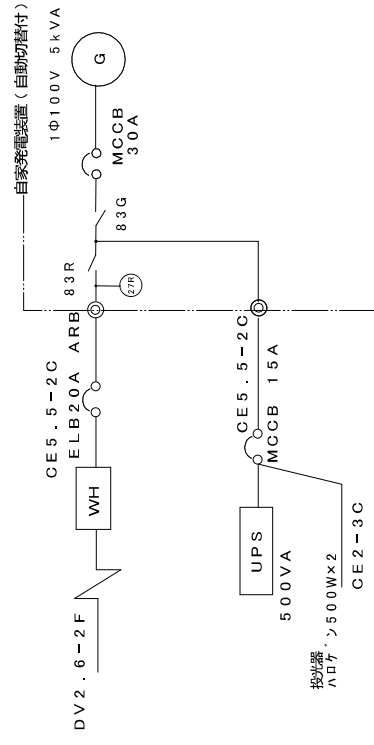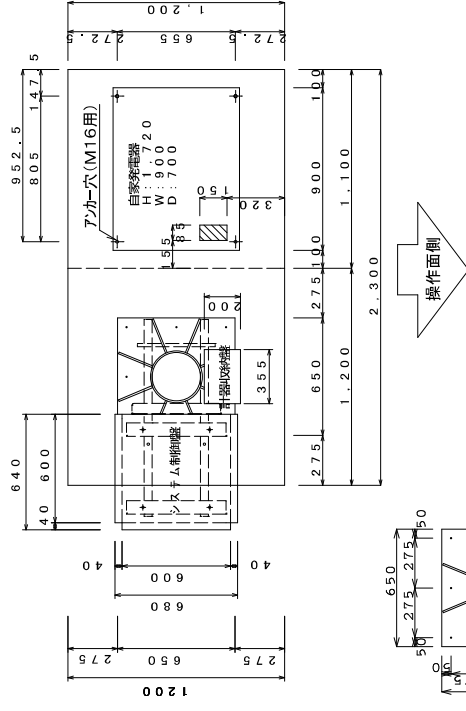 

| TITLE       | NAME    | SCALE        | DATE    |
|-------------|---------|--------------|---------|
| 北条川放外監視システム | 浜川大野監視局 | 1/20<br>1/30 | 2019.11 |

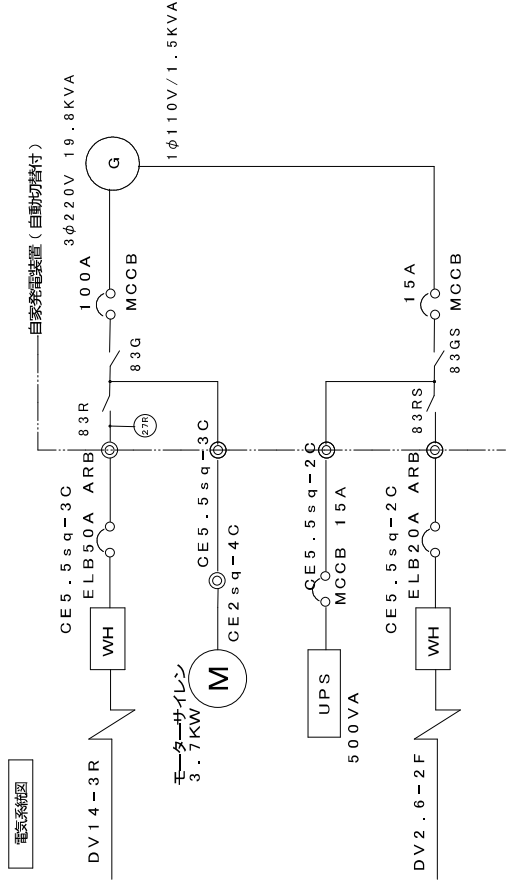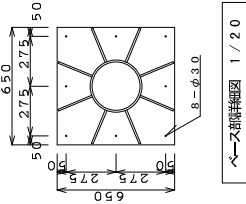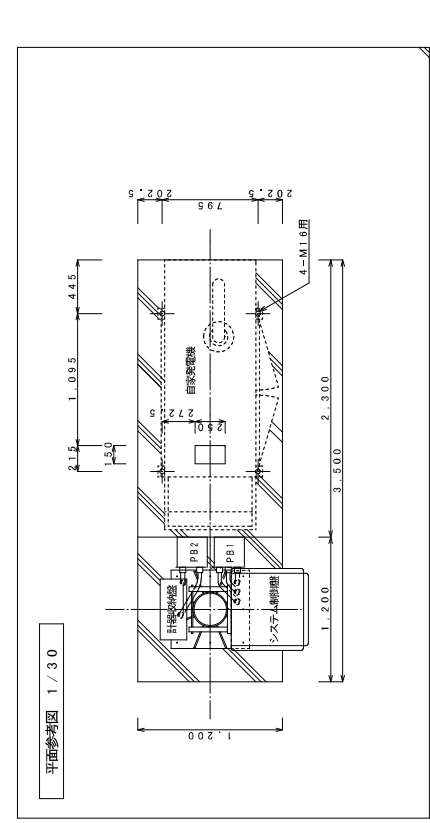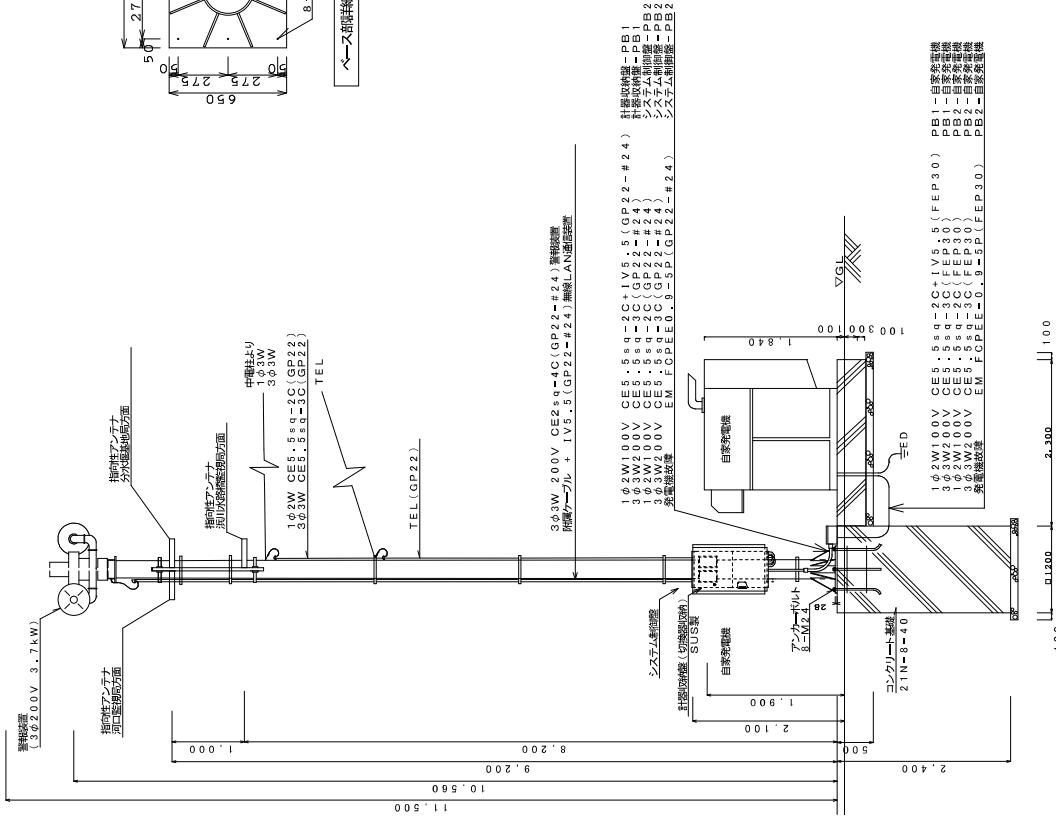


警報局 立面参考図


注記  
・PB 250\*250\*150 SUS(WP)

| TITLE        | NAME | SCALE | DATE    |
|--------------|------|-------|---------|
| 北条川放水路監視システム | 警報局  | 1/50  | 2019.11 |


平面参考図 S=1/20

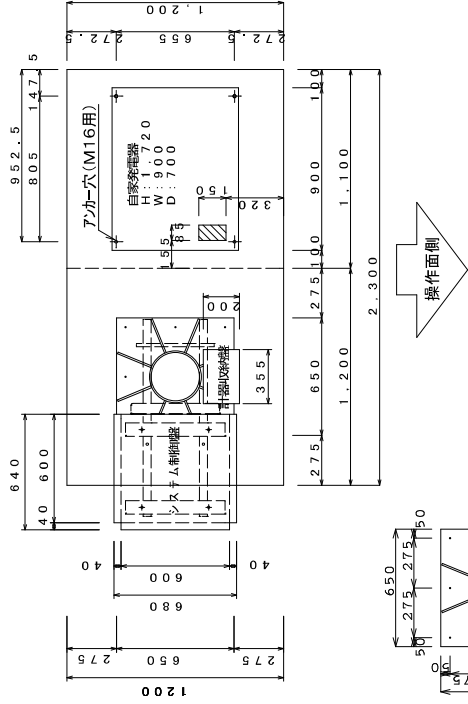

ベース部詳細図 S=1/20

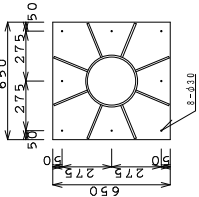


電気系統図

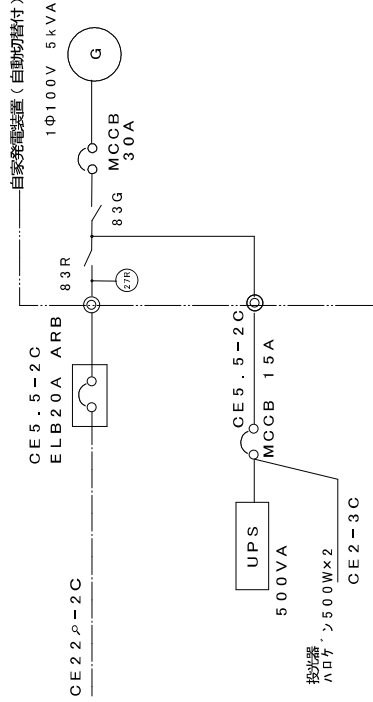

河川監視局

立面参考図 S=1/30

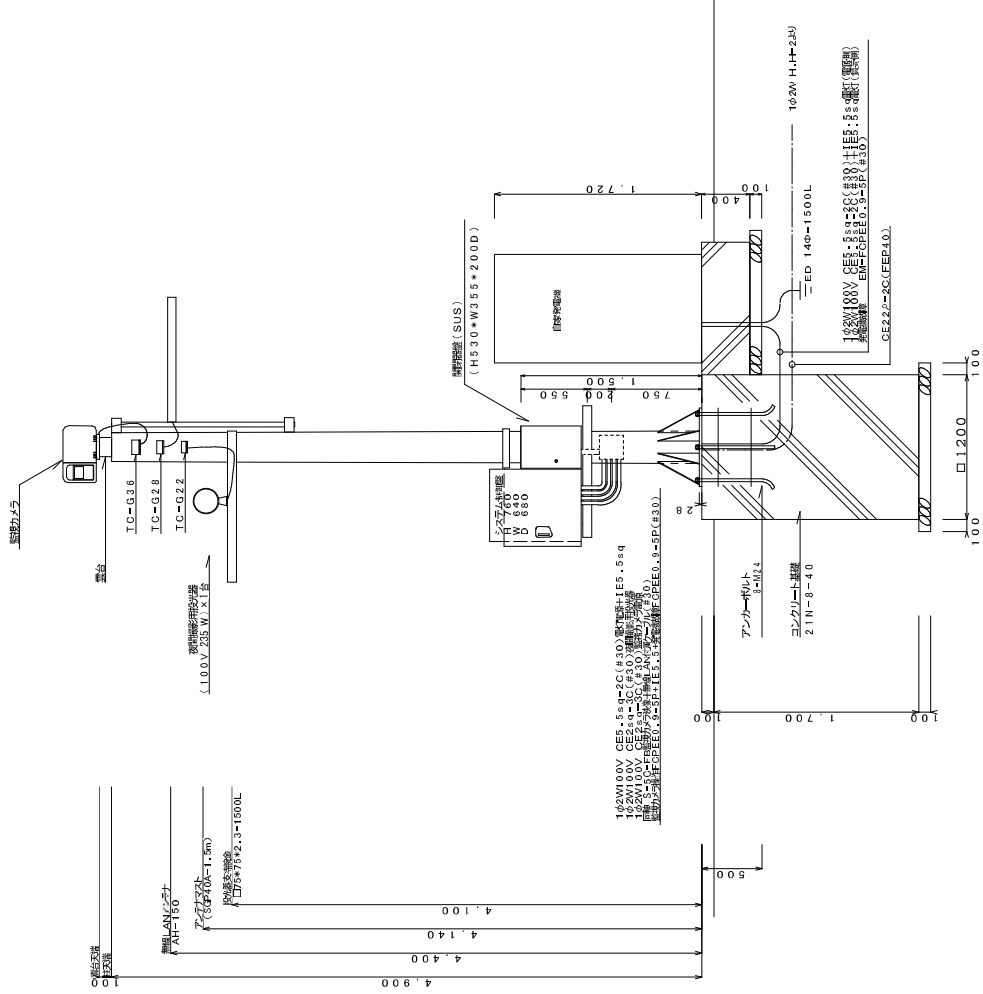

TITLE

北条川放水路監視システム

NAME

河川監視局

SCALE

1/20  
1/30

DATE

2019.11



