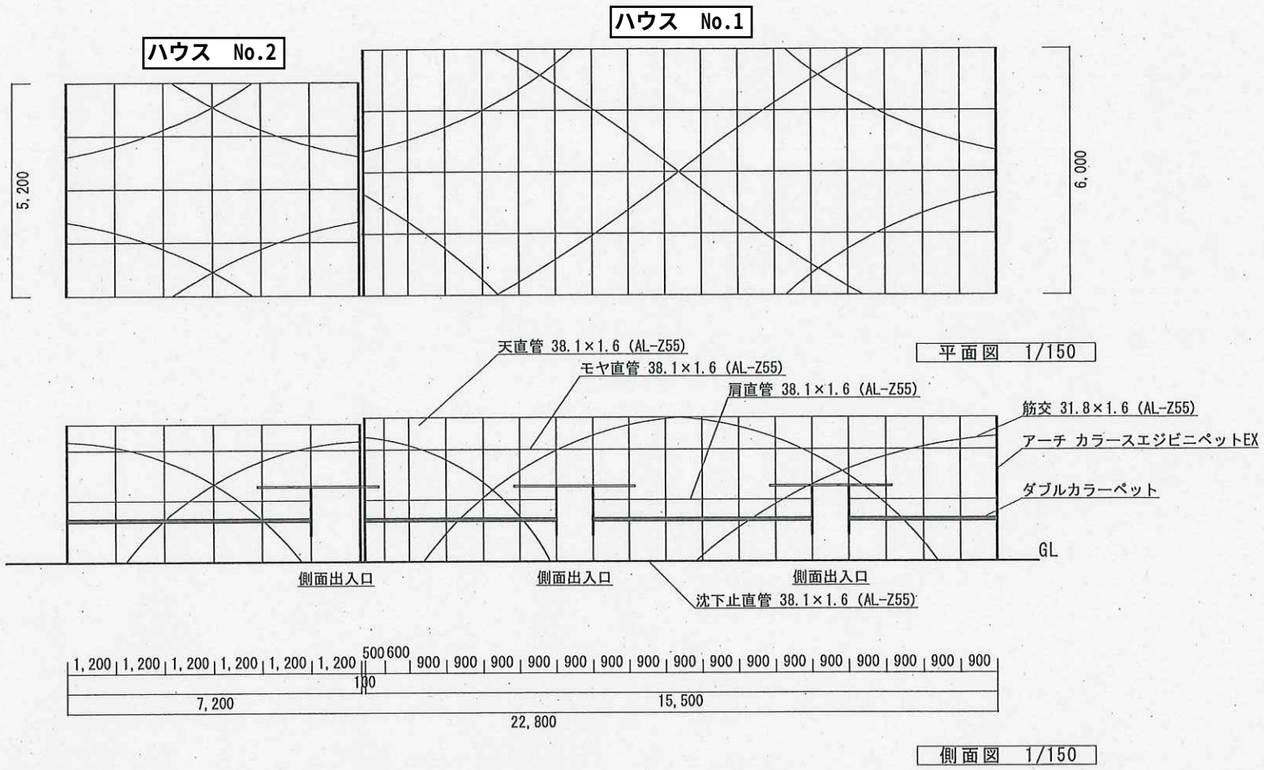

平面図 1/150

側面図 1/150

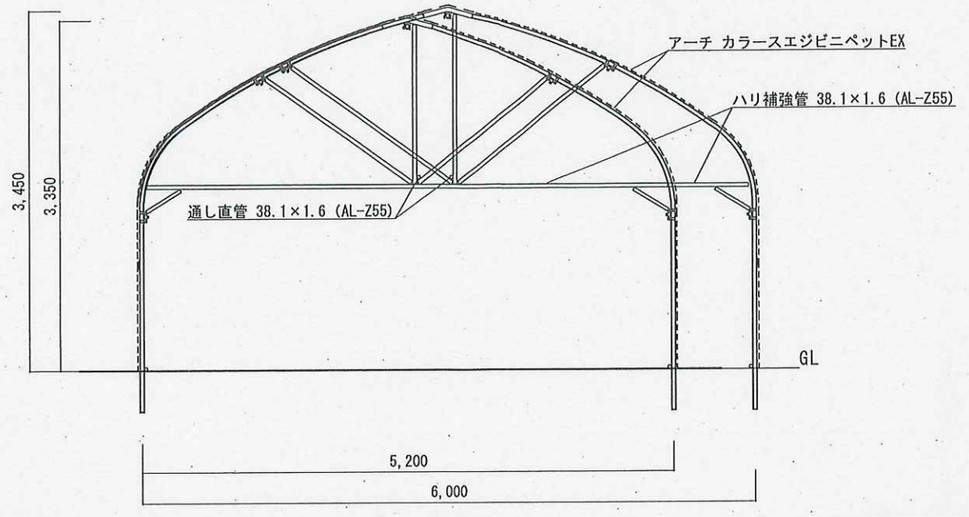

ツマ面図 1/60

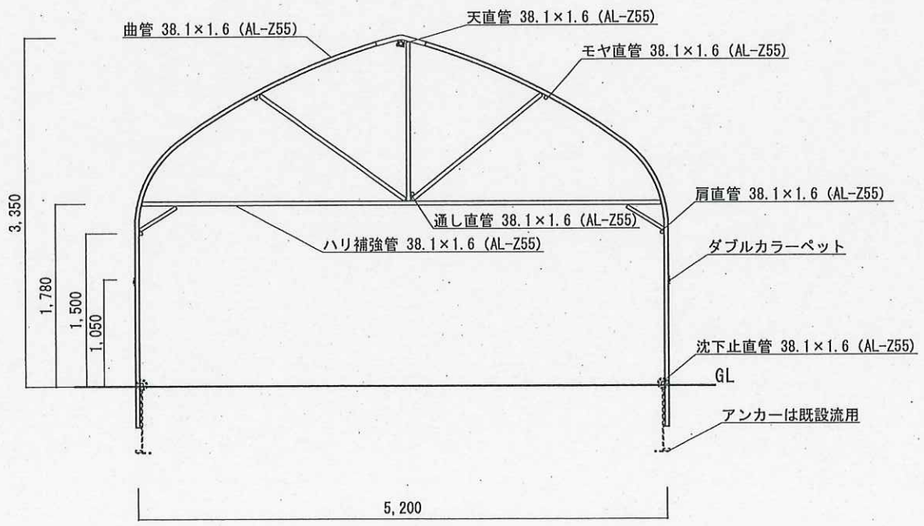

ハウス No.2

断面図 1/60

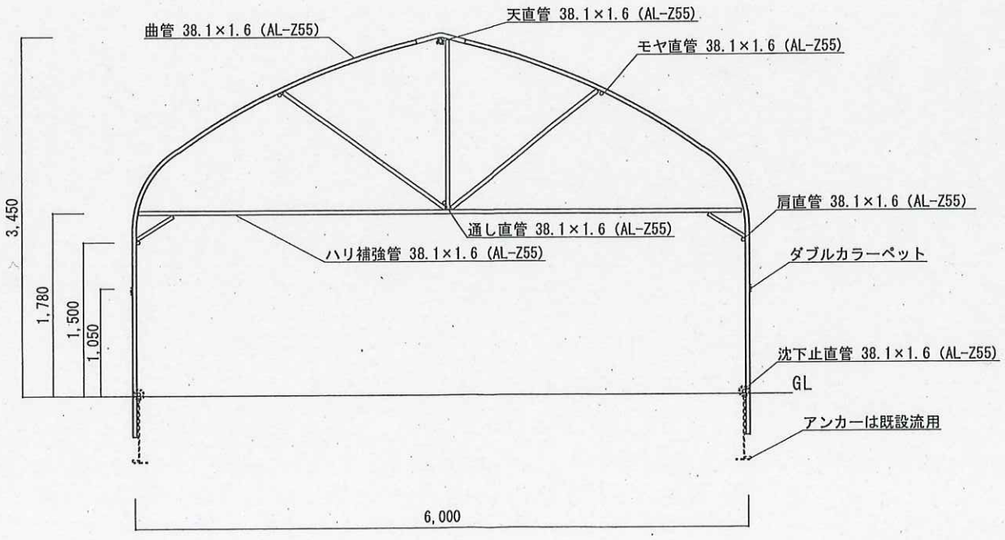

ハウス No.1

断面図 1/60

		御承認	工事名	鳥取県栽培漁業センター 様 ハウス新設工事	縮尺	担当 検図	製図	図面番号
			図面名	複合図	1/150			
			面積	130.44㎡（間口5.2m×7.2m×1棟）+（間口6×15.5m×1棟）	1/60			