



変更前

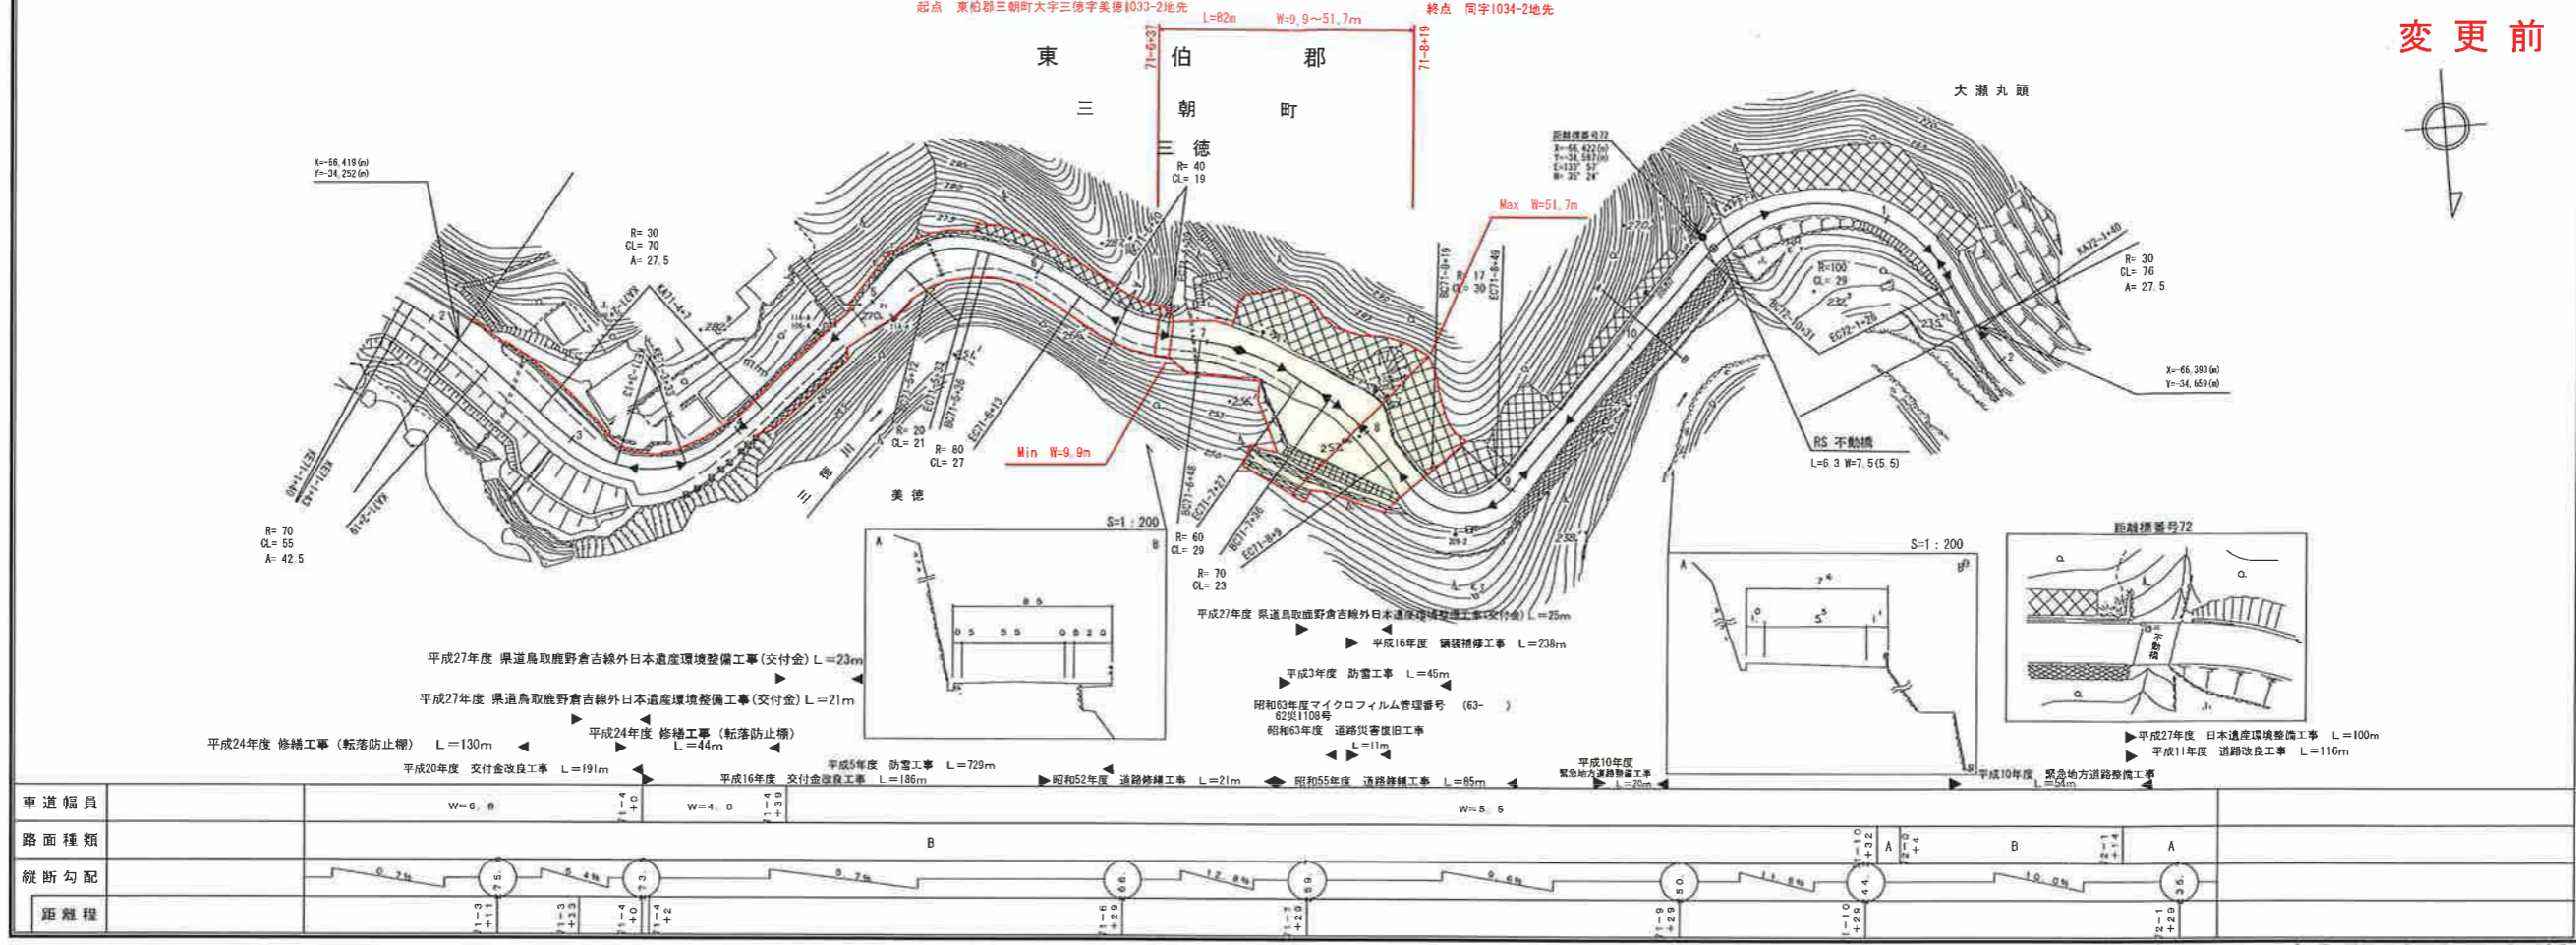

鳥取県

変更後

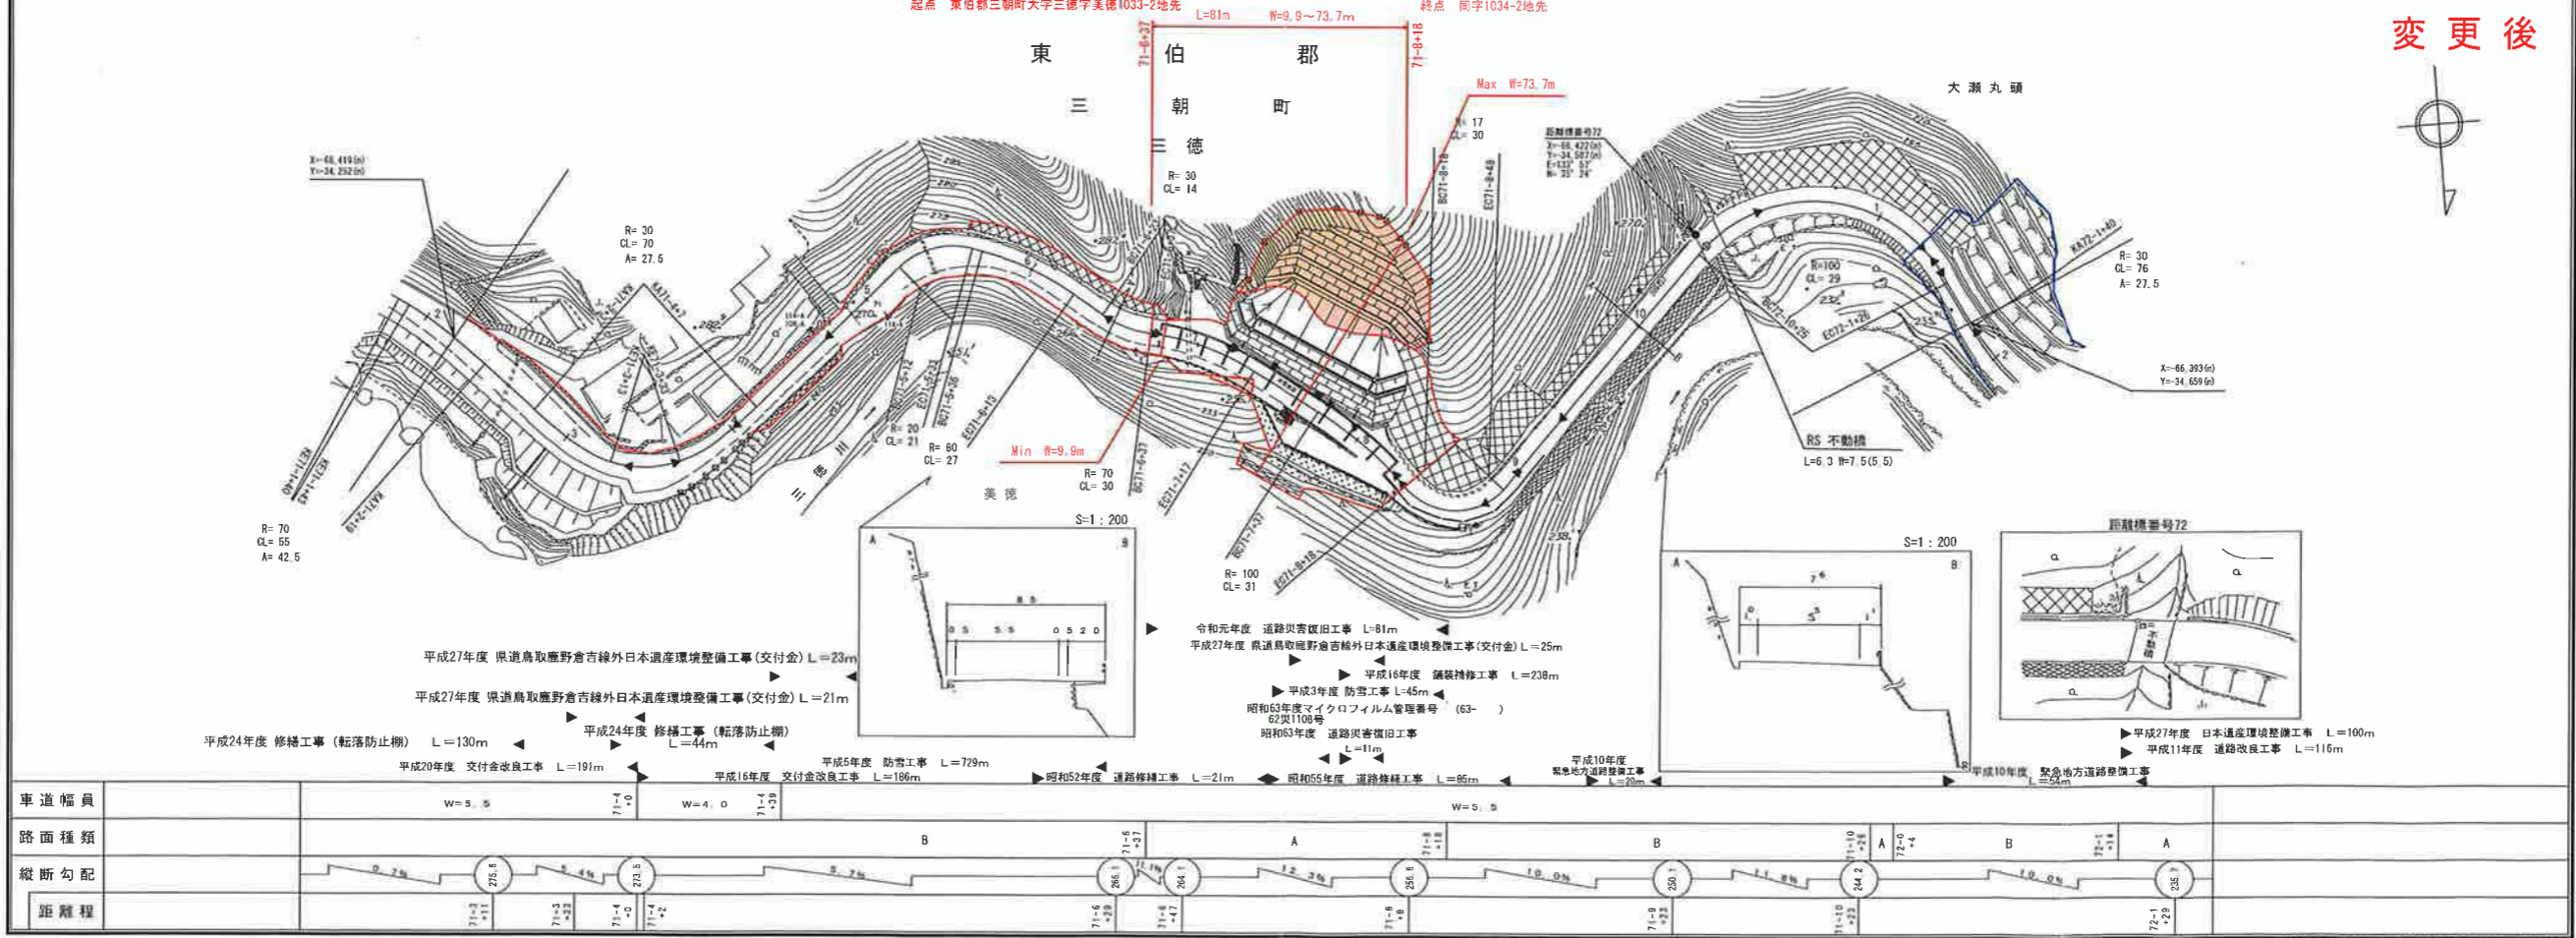

有限会社サン技術コンサルタント
株式会社ミット

この図面は、建設業法に基づき作成されたものであり、図面内容の正確性を保証するものではありません。 (建設業法 第10条 第4項)


この図面は、建設業法に基づき作成されたものであり、図面内容の正確性を保証するものではありません。 (建設業法 第10条 第4項)

道 路 台 帳 付 図

鳥 取 県

調製年月	平成 16 年 3 月	図面縮尺	1:1,000	路線コード	21-021	道路種別	主要地方道	路線名	鳥取鹿野倉吉線	区間	73-4~74-8	図面番号	91-68
------	-------------	------	---------	-------	--------	------	-------	-----	---------	----	-----------	------	-------

変更前

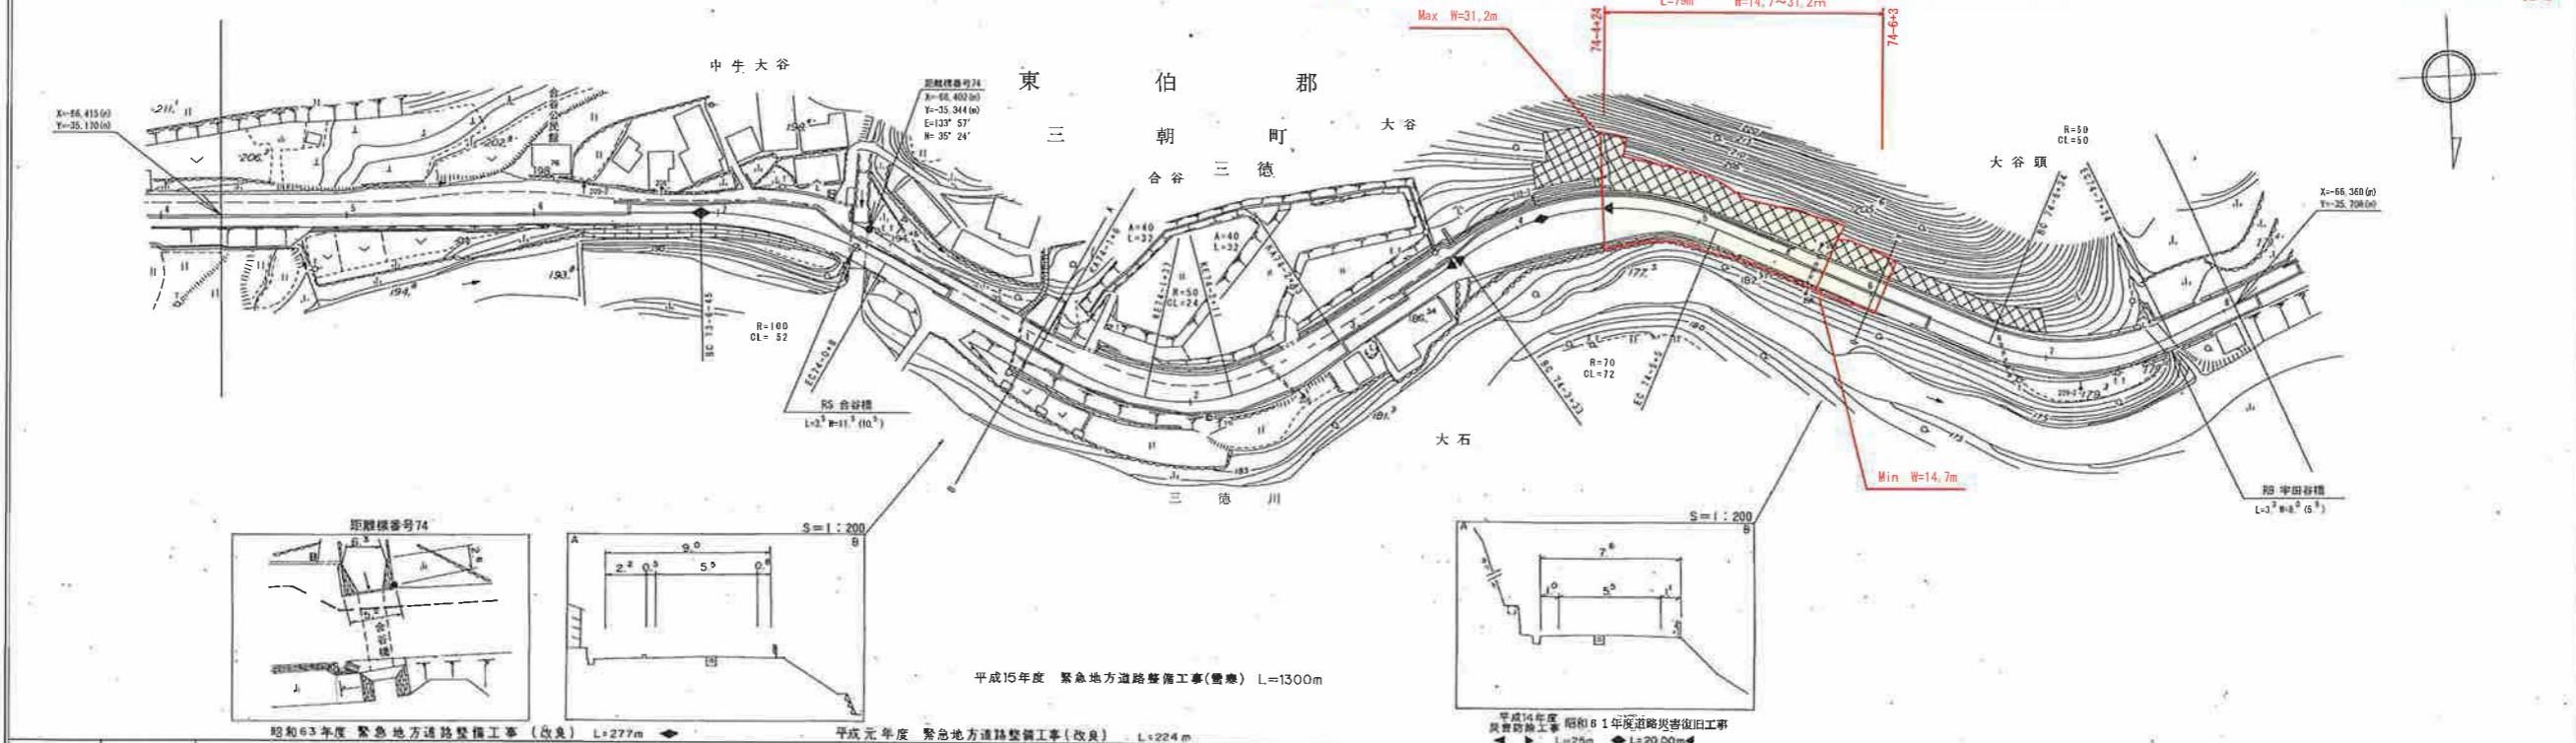


株式会社シーアイシー

道 路 台 帳 付 図

鳥 取 県

調製年月	令和 3 年 3 月	図面縮尺	1:1000	路線コード	21-021	道路種別	主要地方道	路線名	鳥取鹿野倉吉線	区間	73-4~74-8	図面番号	91-68
------	------------	------	--------	-------	--------	------	-------	-----	---------	----	-----------	------	-------

変更後

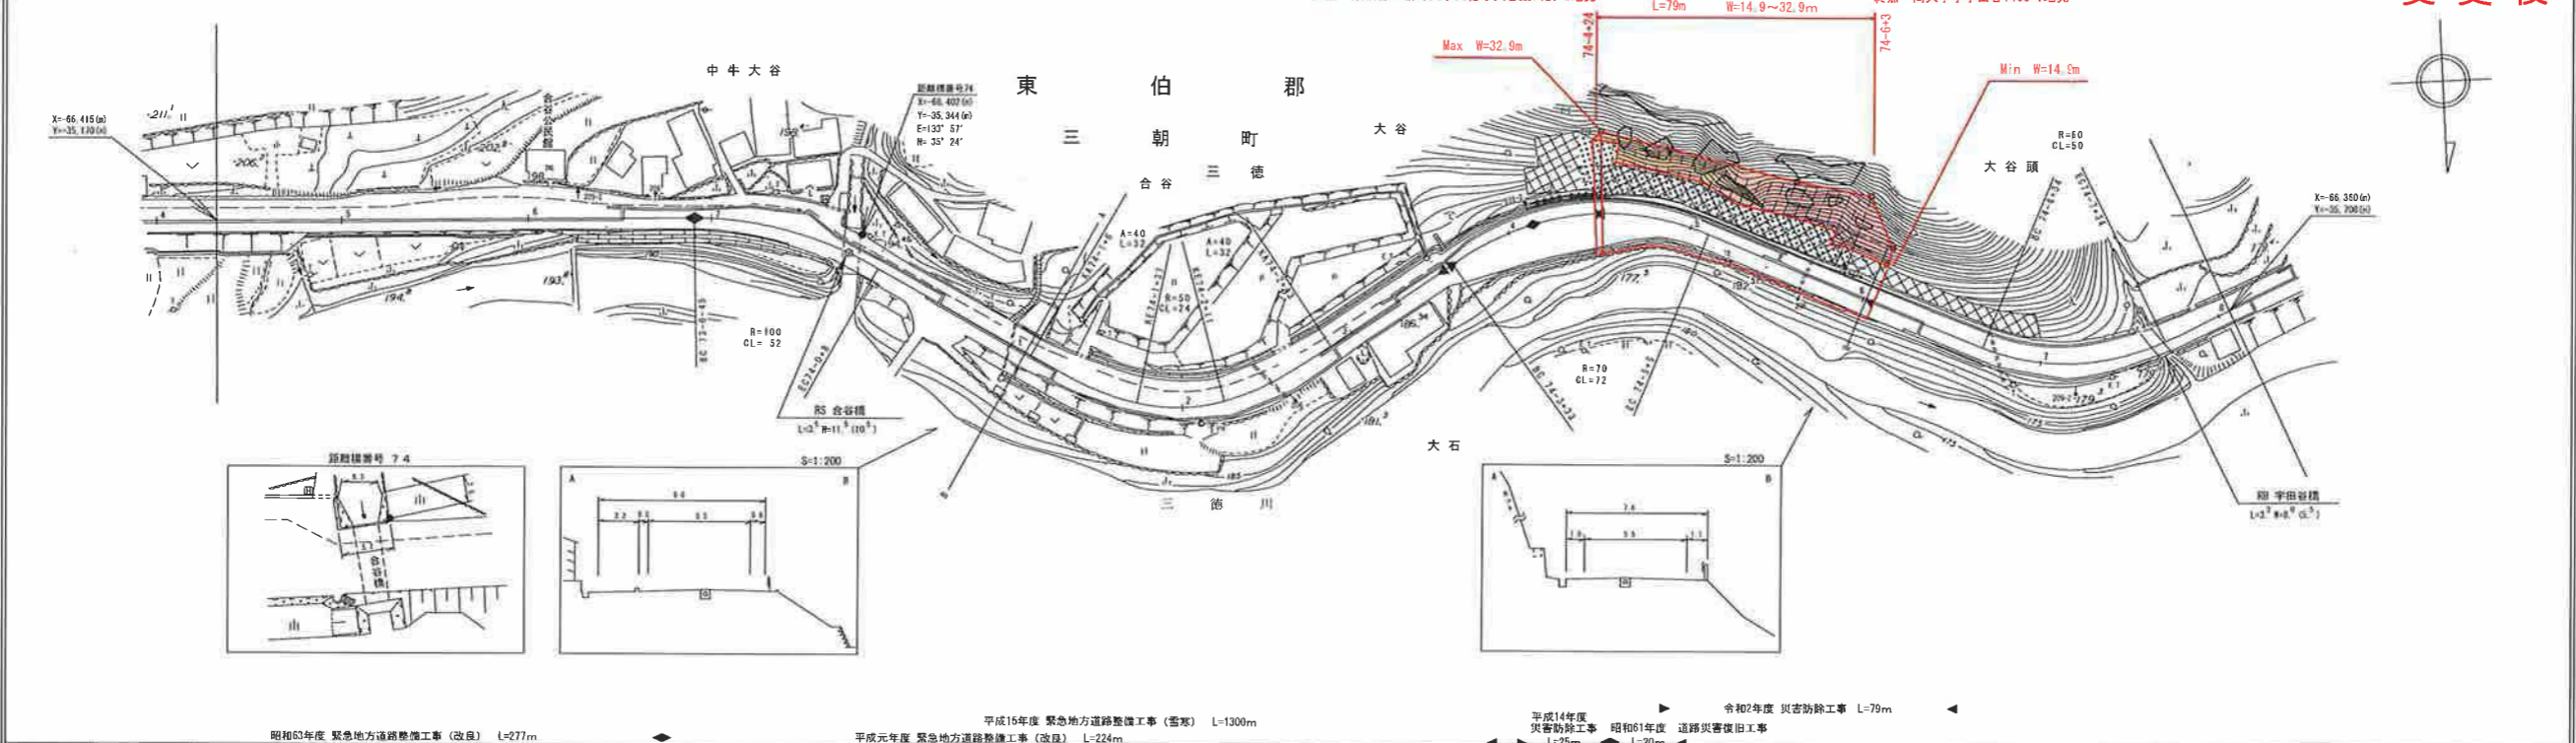

株式会社シーアイシー