


調整年月	平成26年 3月	図面縮尺	1:1,000	路線コード	15-179	道路種別	一般国道	路線名	179号	区間	21-3~22-5	図面番号	56-17
------	----------	------	---------	-------	--------	------	------	-----	------	----	-----------	------	-------

変更前

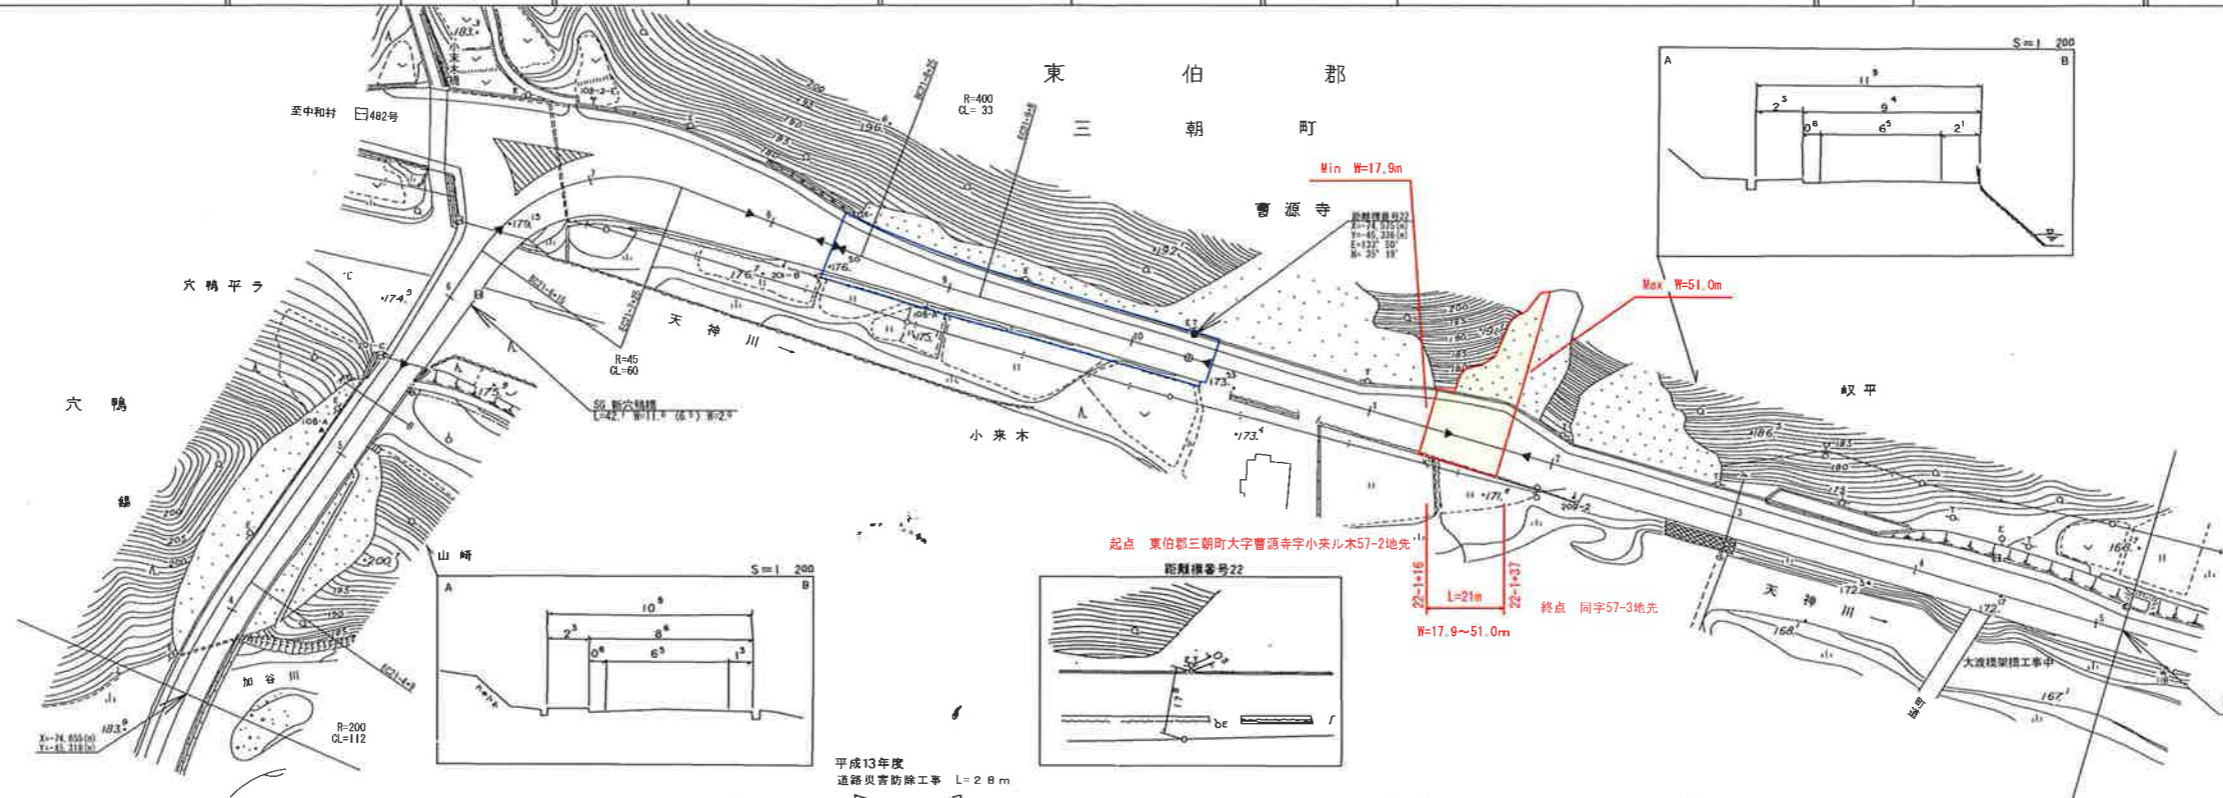


椿コンサルタント株式会社

車道幅員													
路面種類													
縦断勾配													
距離程													

道路台帳付図

調整年月	令和 3年 3月	図面縮尺	1:1,000	路線コード	15-179	道路種別	一般国道	路線名	179号	区間	21-3~22-5	図面番号	56-17
------	----------	------	---------	-------	--------	------	------	-----	------	----	-----------	------	-------

変更後

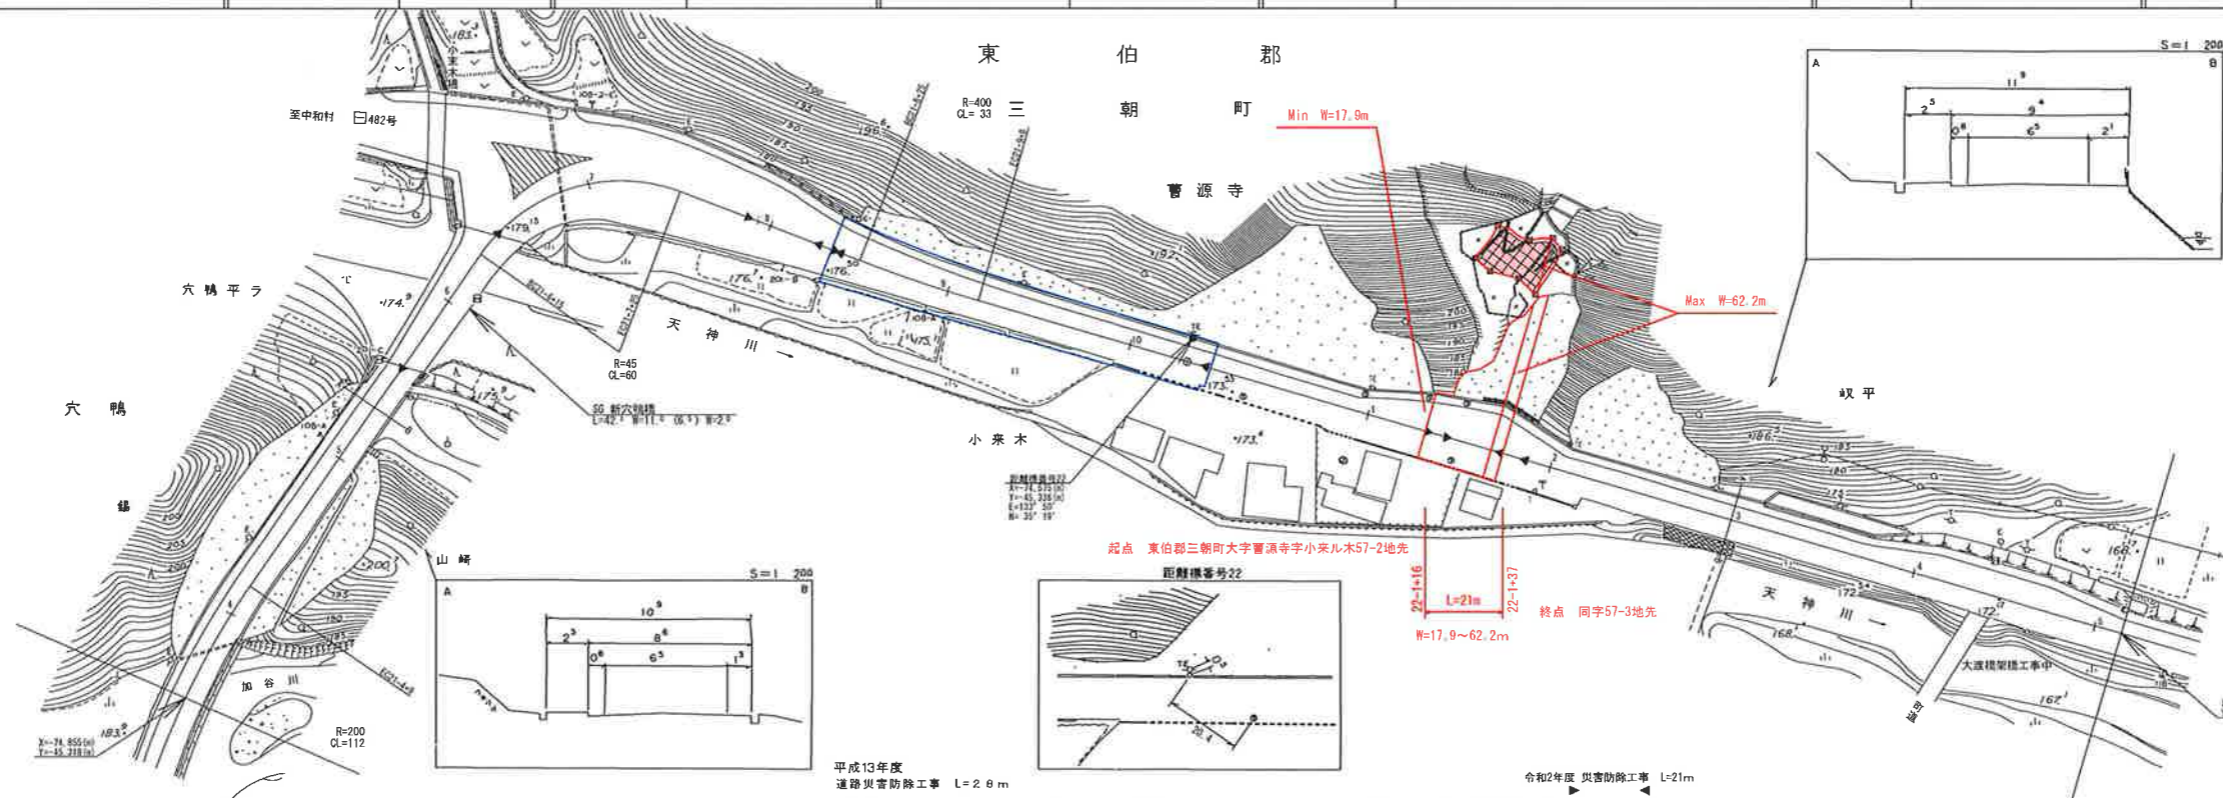

椿コンサルタント株式会社

車道幅員													
路面種類													
縦断勾配													
距離程													