


道路台帳付図

鳥取県

路線コード
21-045
路線名
主要地方道 倉吉江府溝口線


⑨
変更位置
日野郡江府町大字御机
変更理由
道路修繕工事(用地)L=92m
※用地買収のみ、工事未着手

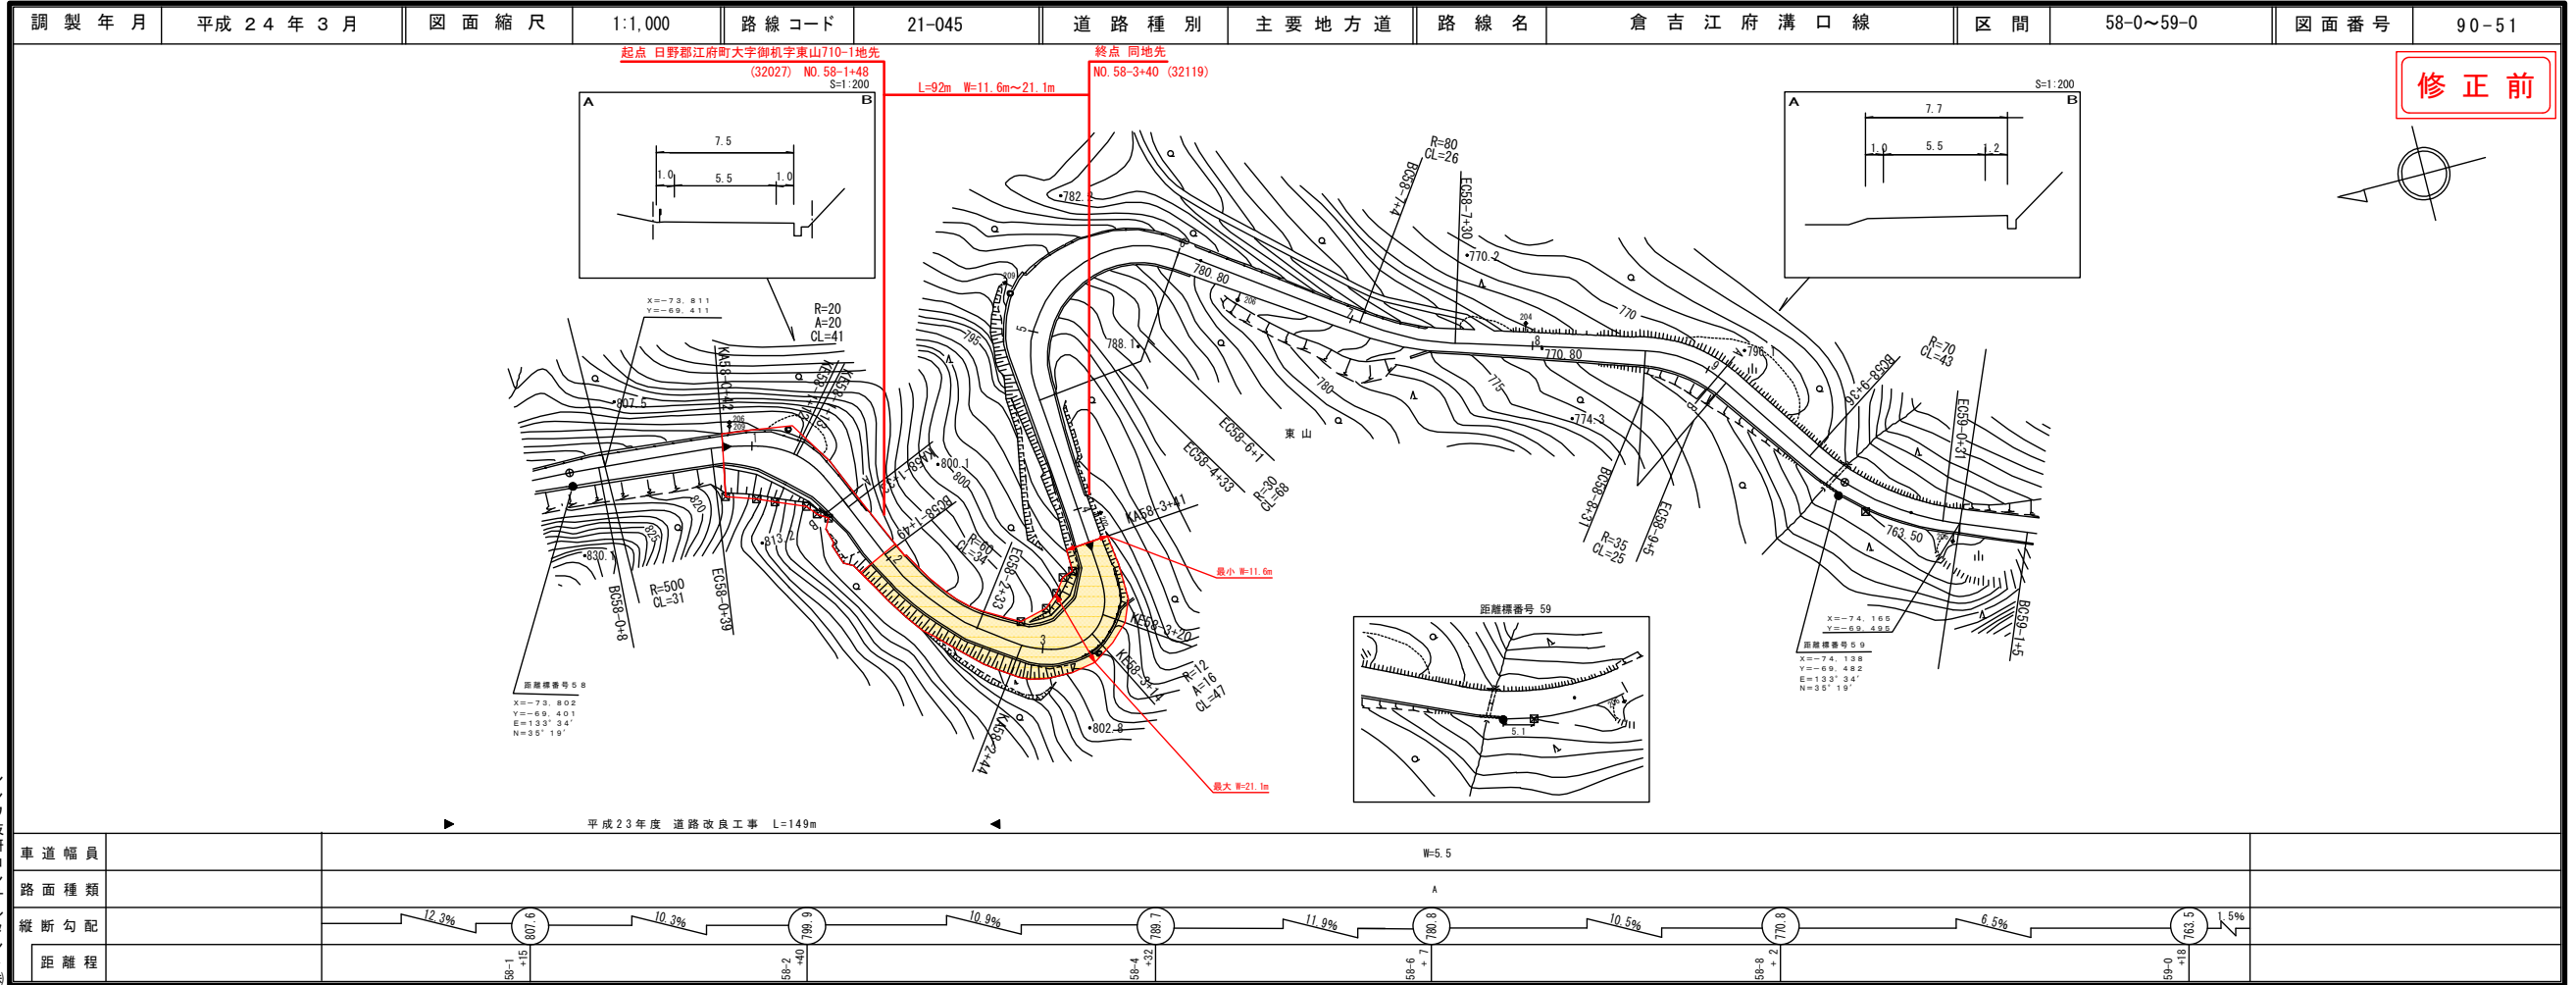

シンワ技研コンサルタント株式会社

道路台帳付図

鳥取県

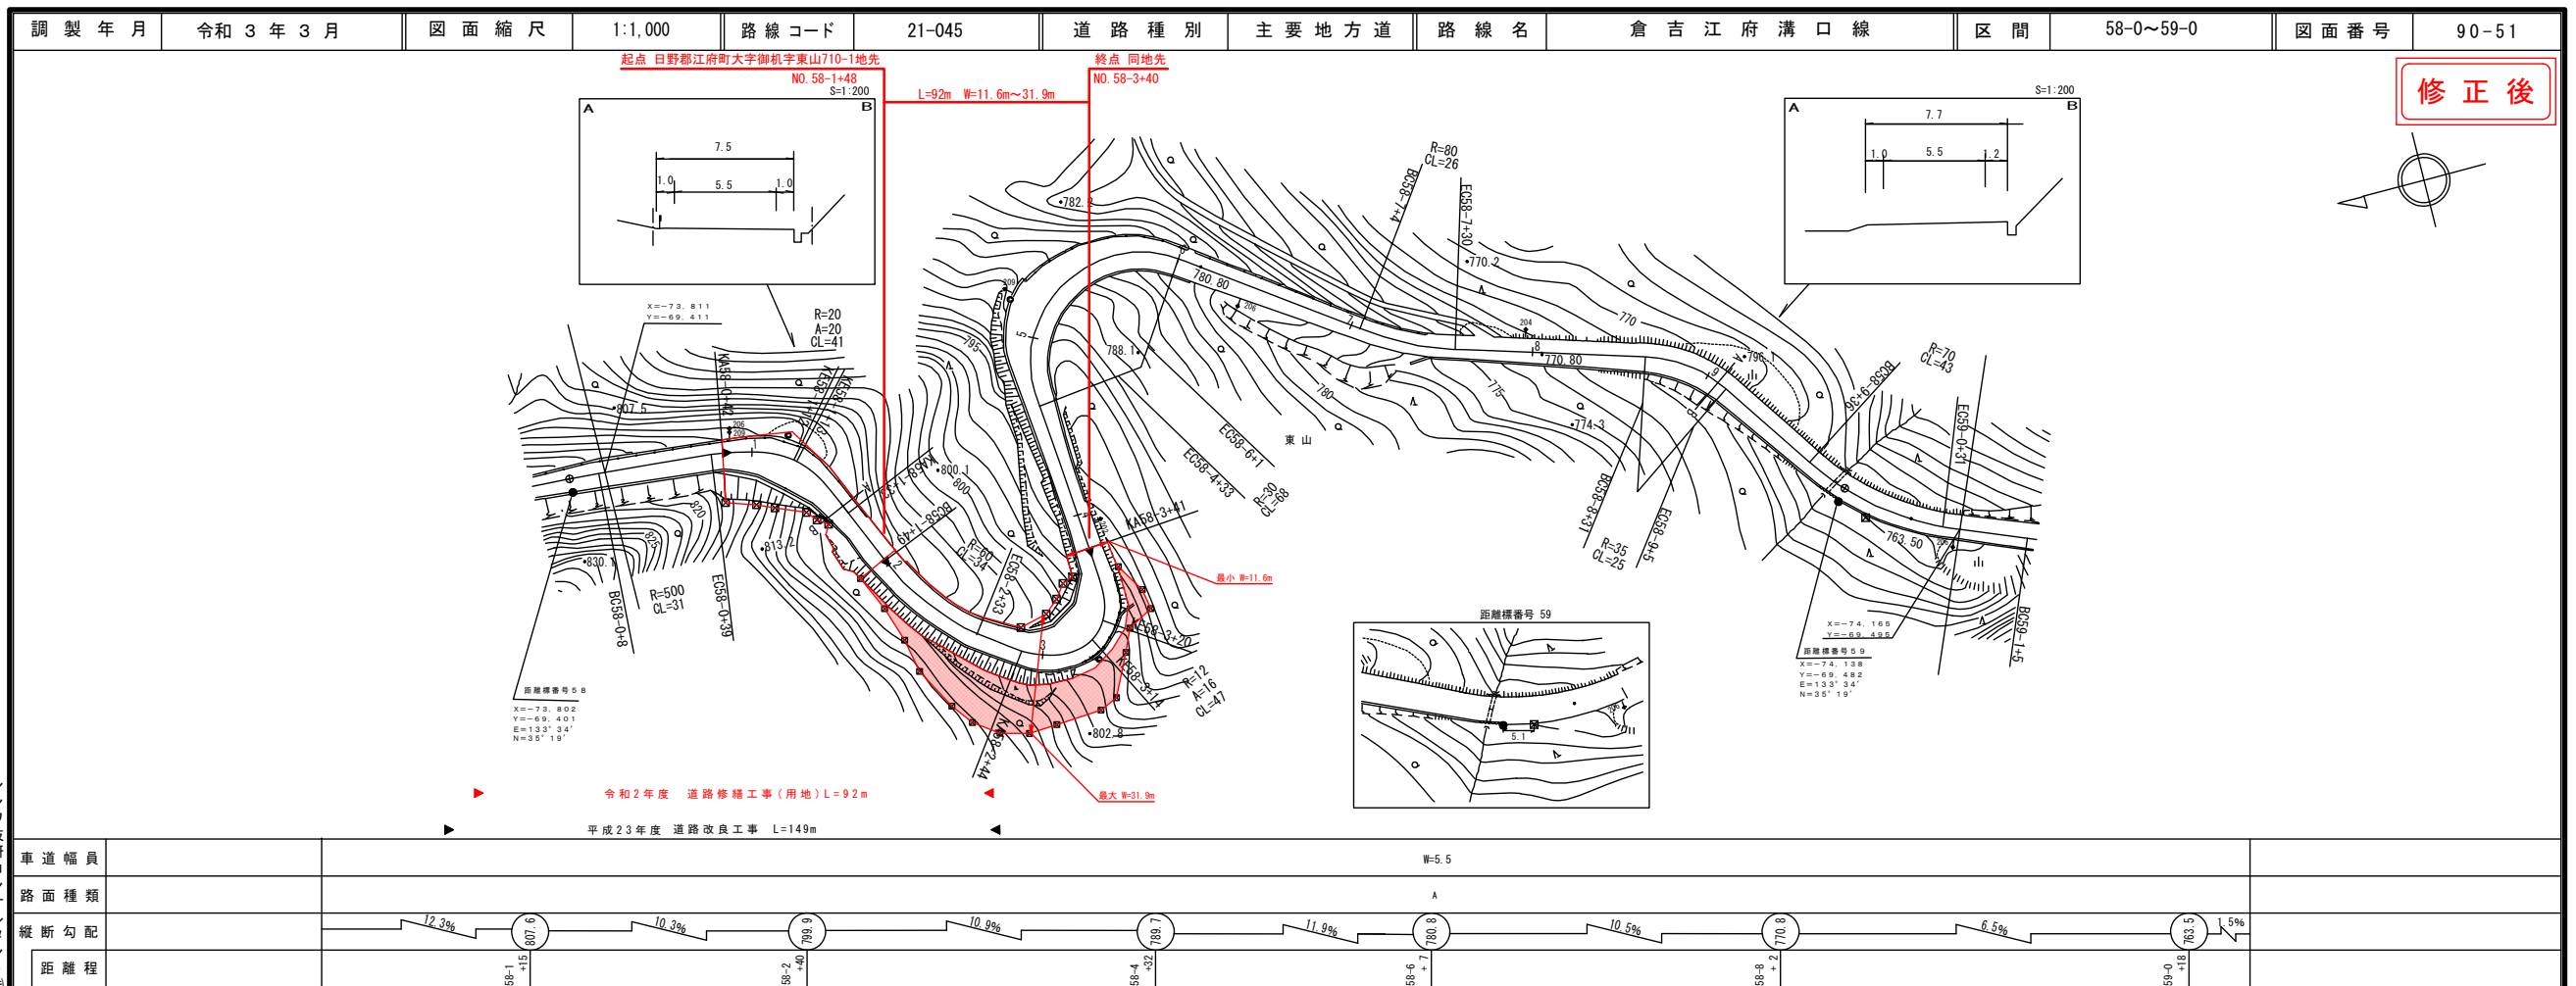

シンワ技研コンサルタント株式会社