


道 路 台 帳 付 図


鳥 取 県

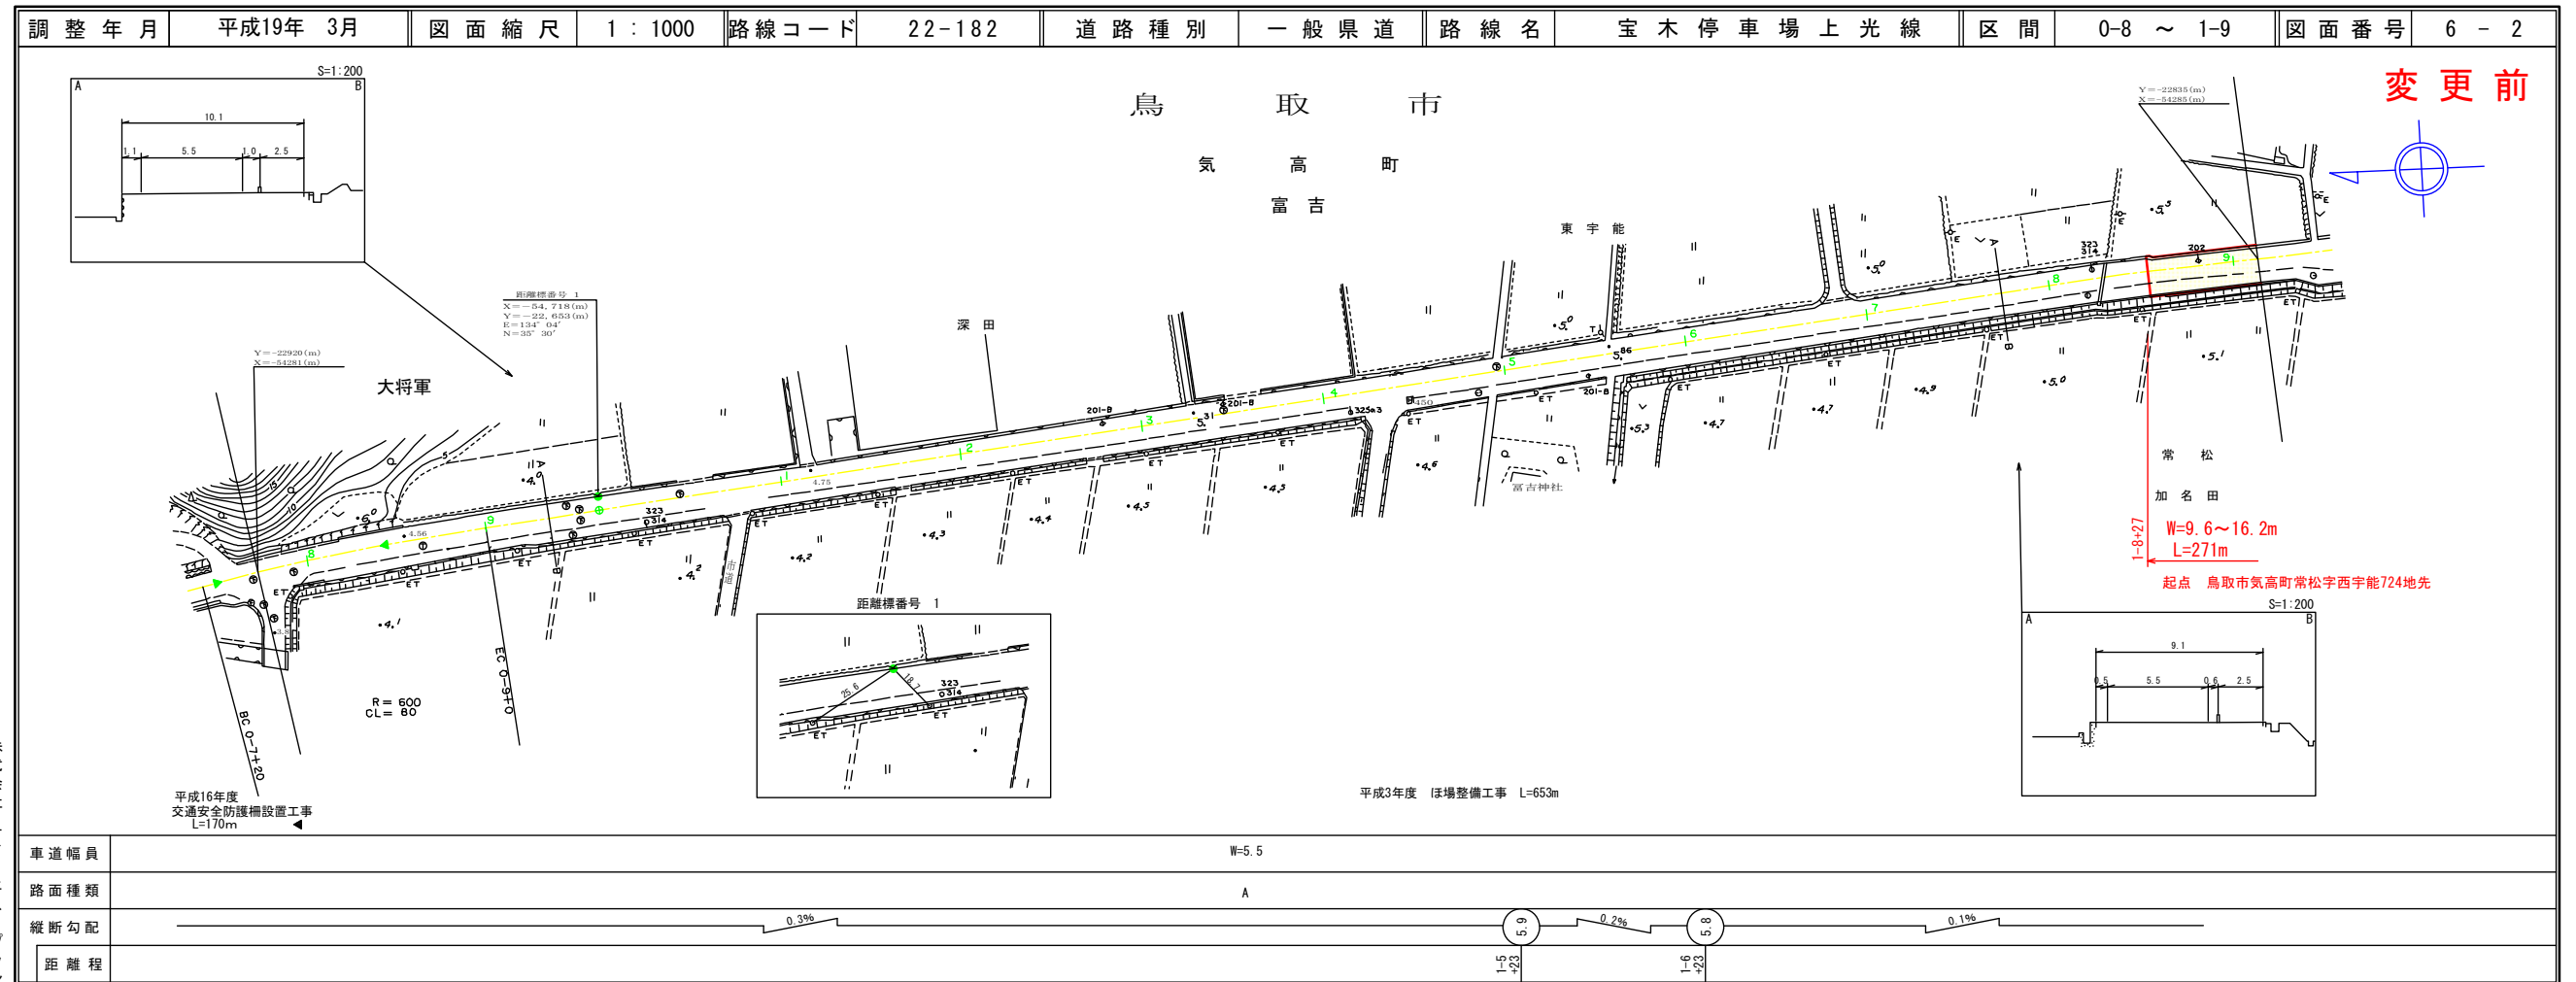

この地図は、建設省国土院の承認を得て、同院所管の測量表及び測量成果を
使用して図製したものである。(承認番号) 昭53、中公第77号

道 路 台 帳 付 図


鳥 取 県

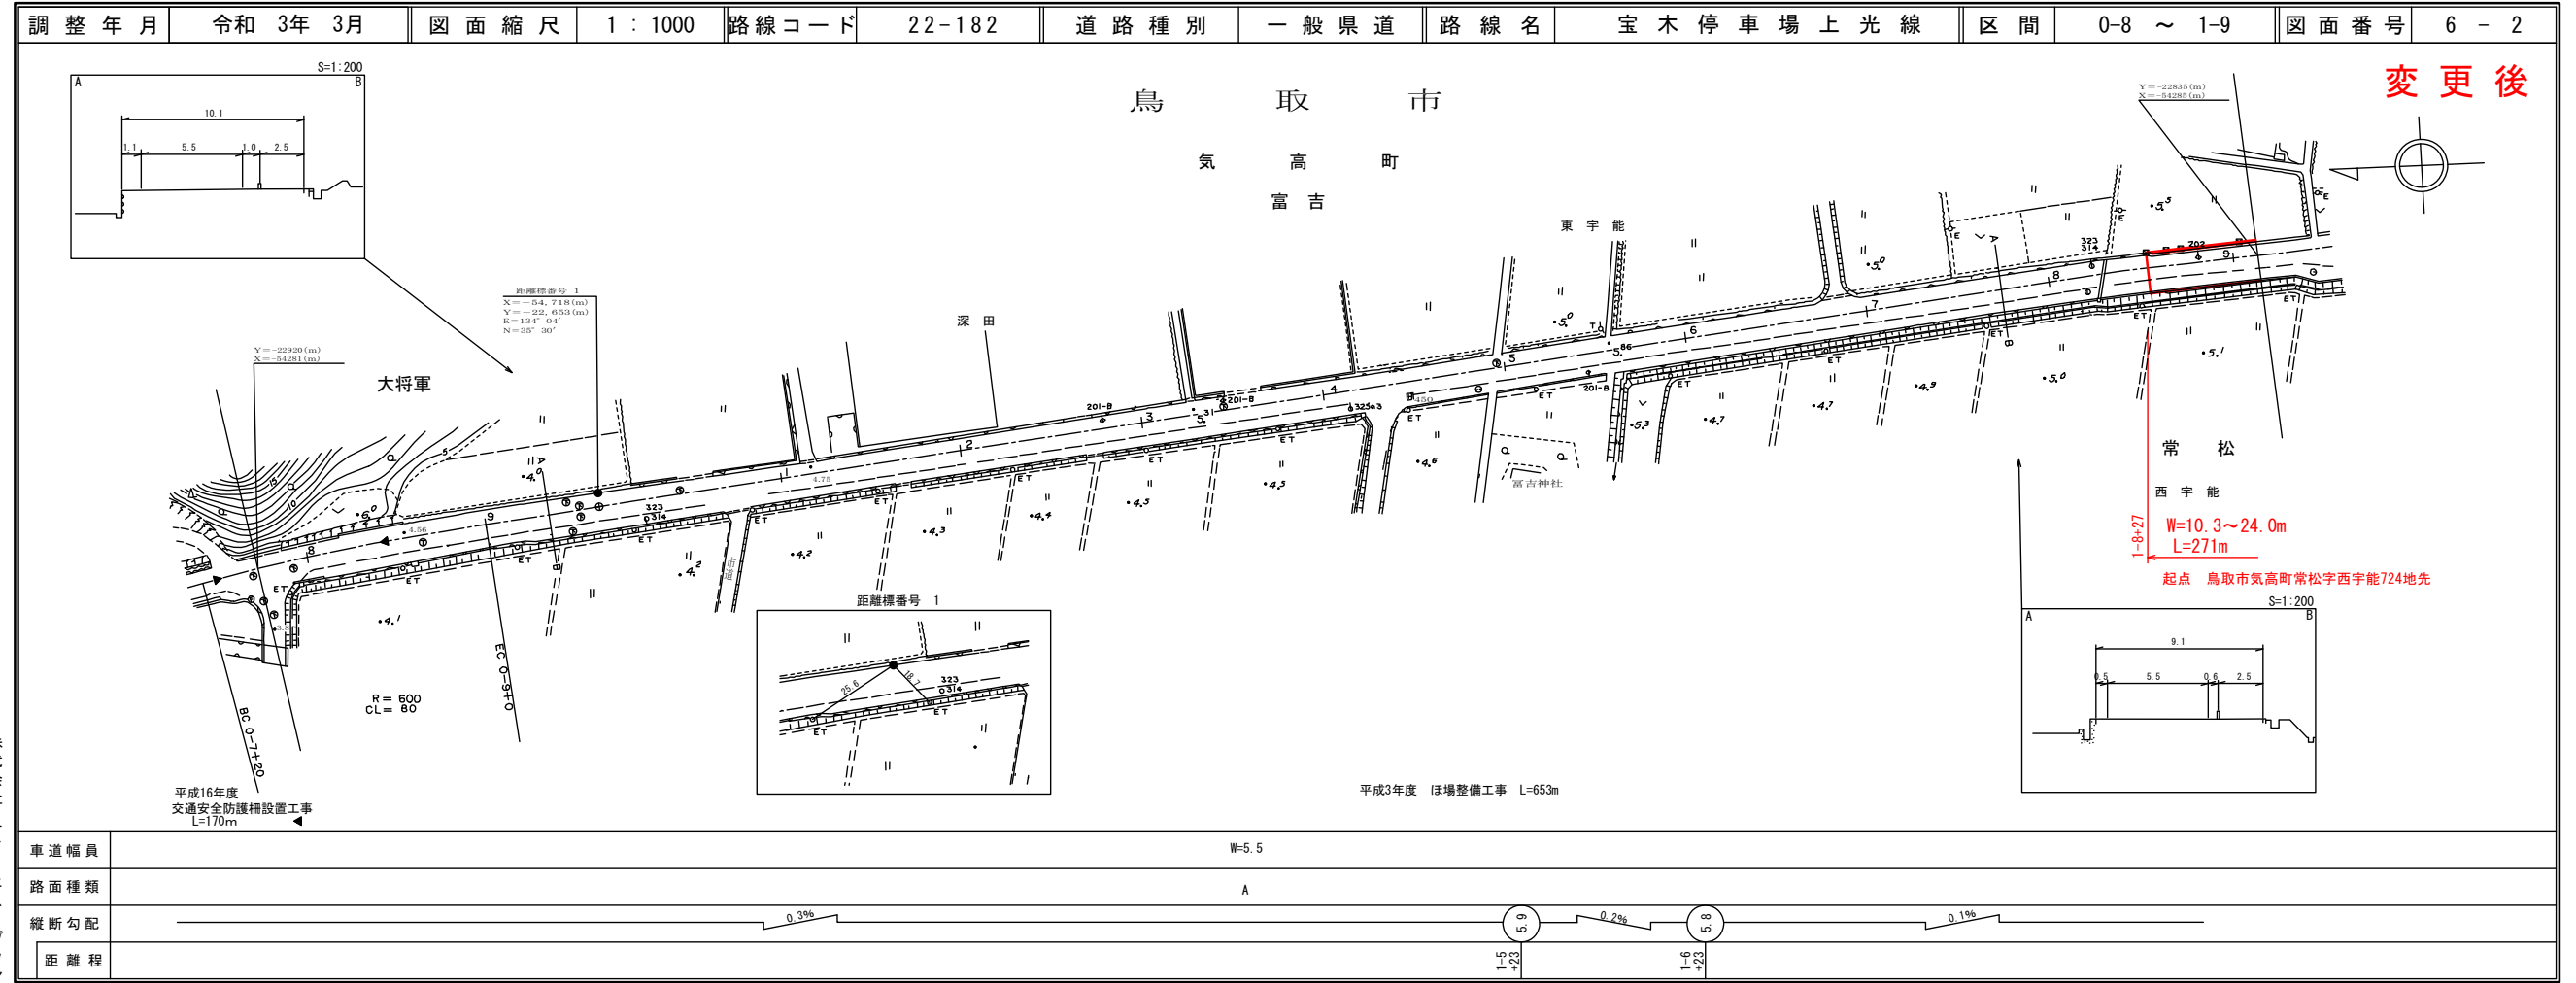

この地図は、建設省国土院の承認を得て、同院所管の測量表及び測量成果を
使用して図製したものである。(承認番号) 昭53、中公第77号

道 路 台 帳 平 面 図

鳥 取 県

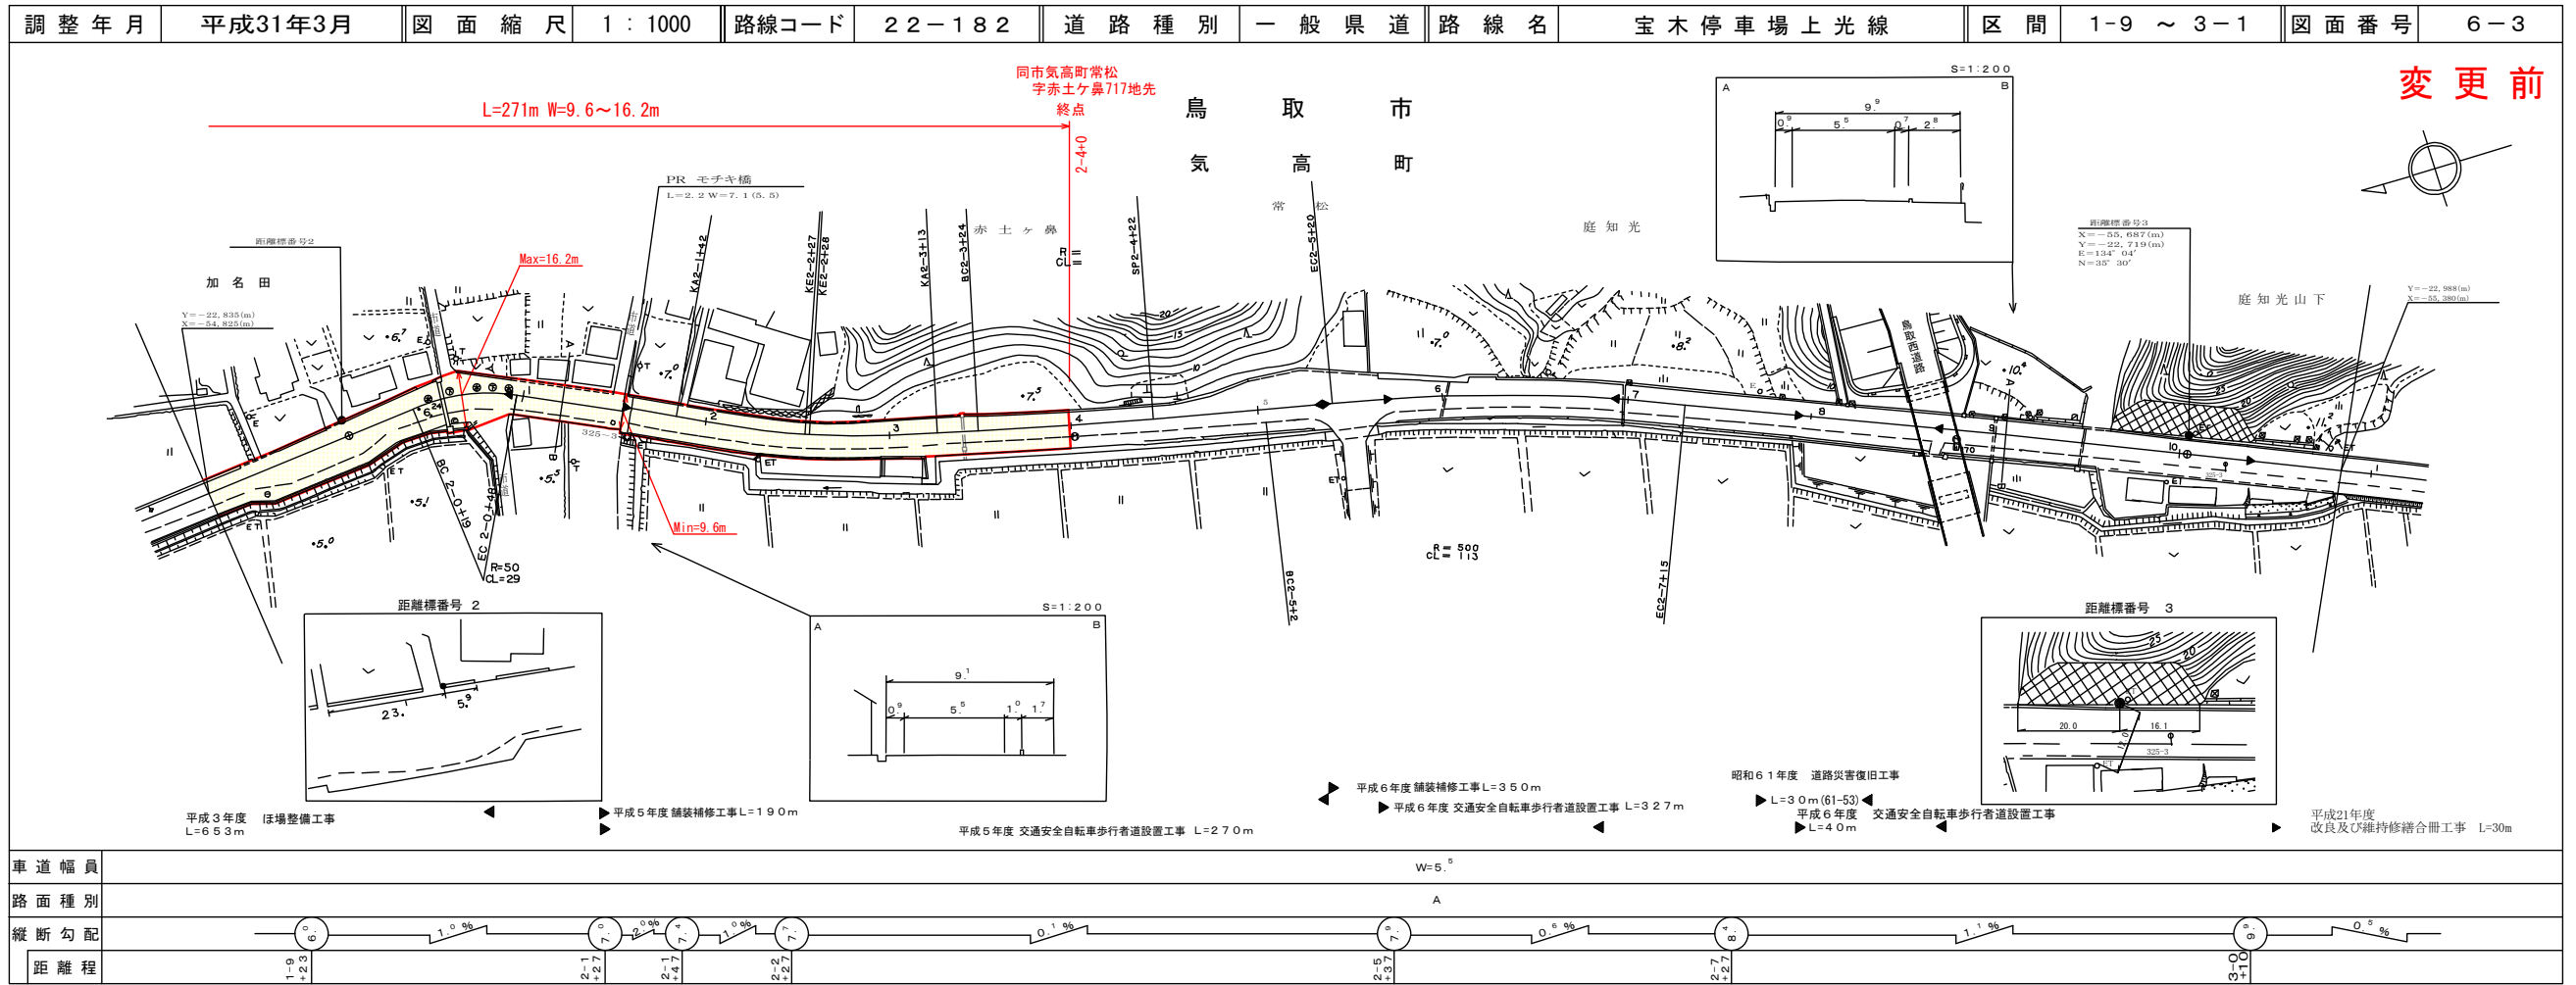


有限会社アトラス

この地図は、建設省国土院院長の承認を得て、同院所管の測量標及び測量成果を使用して製図したものである。(承認番号) 昭55 中公第44号

道 路 台 帳 付 図

鳥 取 県

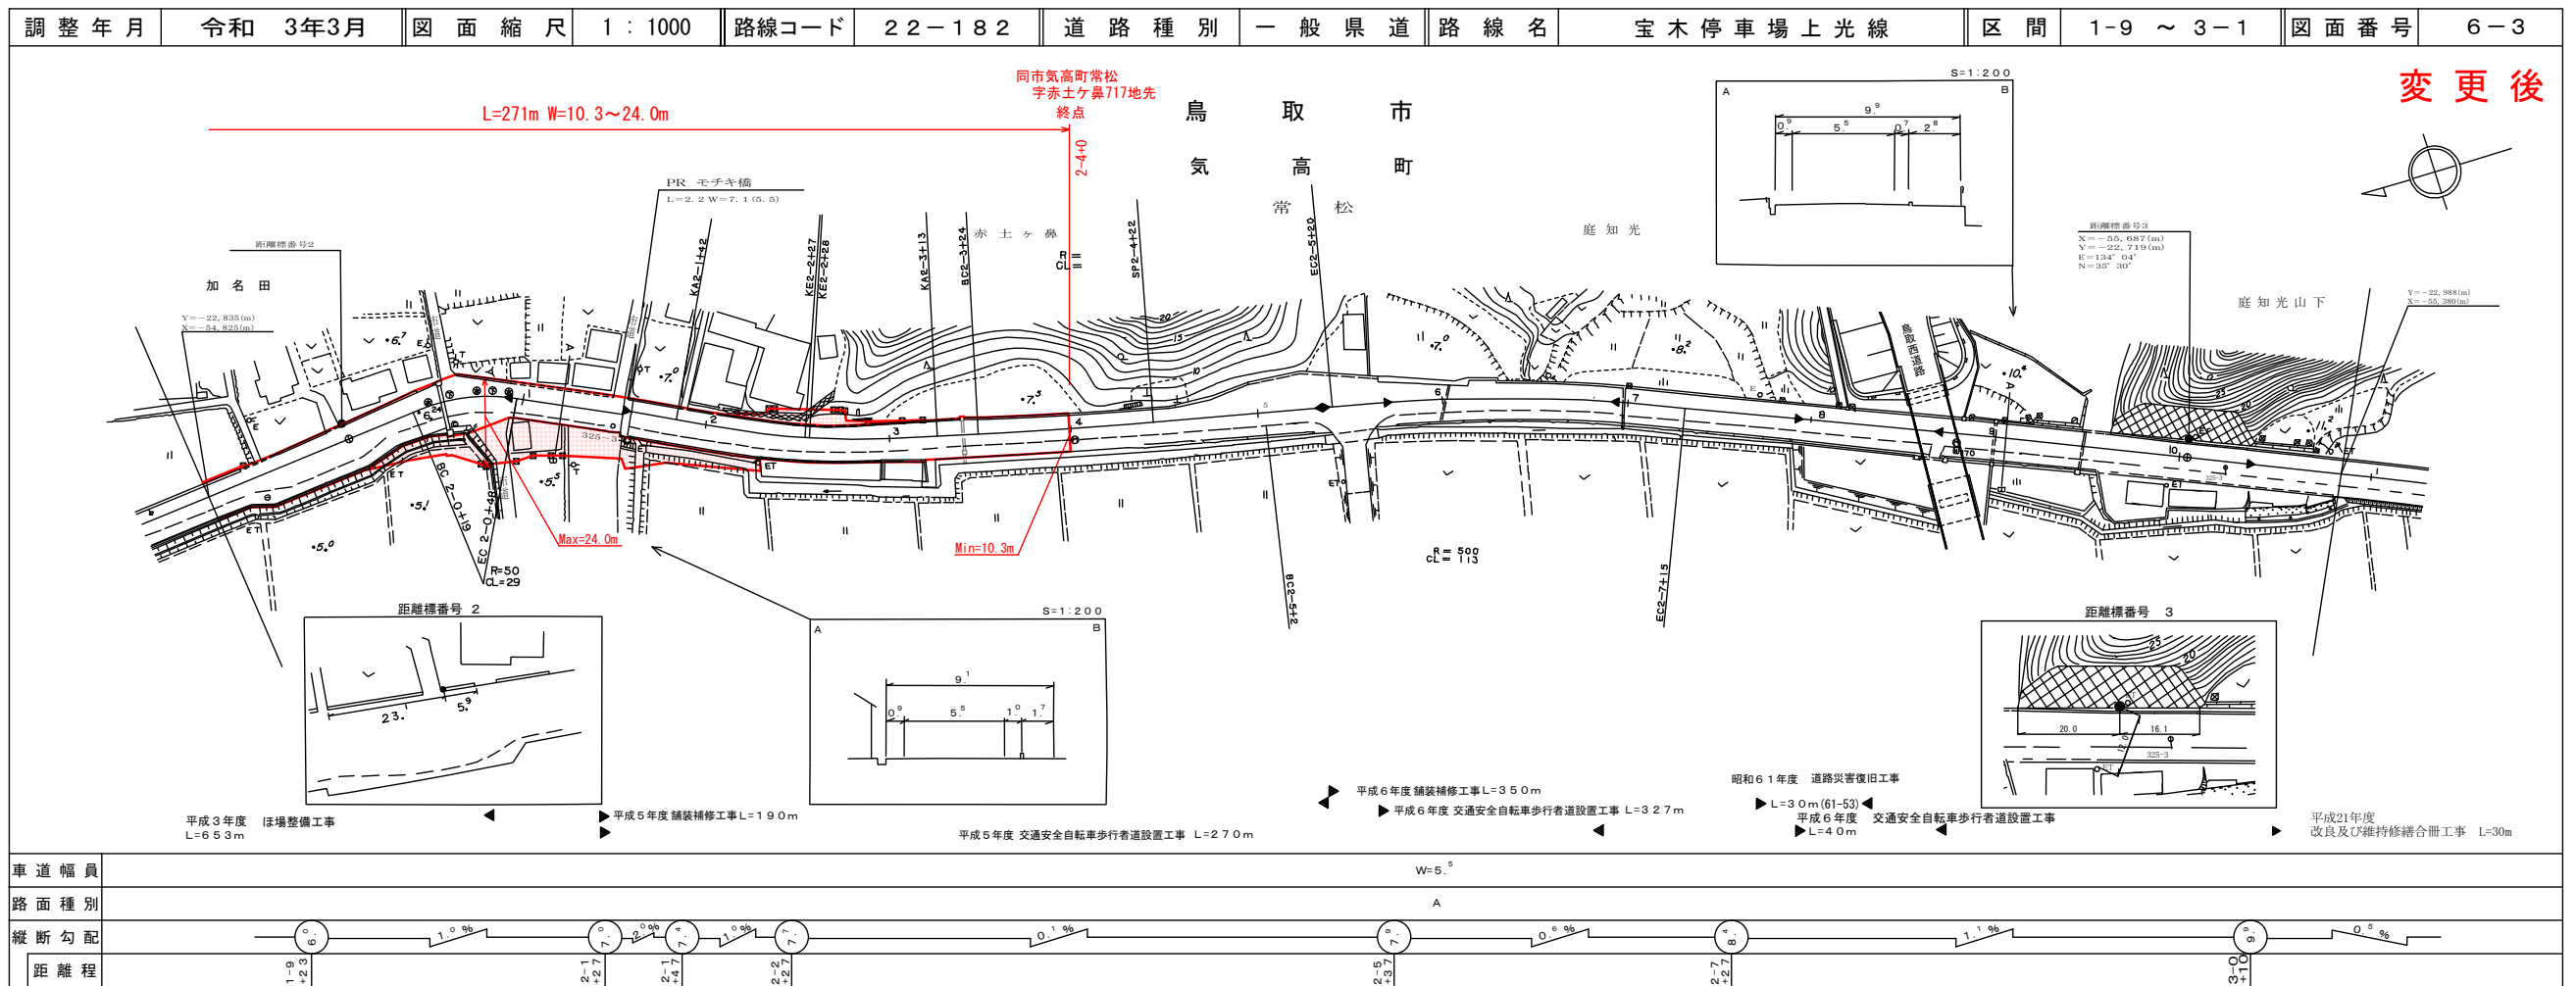

有限会社アトラス

この地図は、建設省国土院院長の承認を得て、同院所管の測量標及び測量成果を使用して製図したものである。(承認番号) 昭55 中公第44号