







道路台帳付図


調整年月	令和 2 年 3 月	図面縮尺	1 : 1000	路線コード	15 - 373	道路種別	一般国道	路線名	373 号	区間	16 - 7 ~ 17 - 9	図面番号	22 - 13
------	------------	------	----------	-------	----------	------	------	-----	-------	----	-----------------	------	---------

路線コード  
15-373  
路線名  
一般国道 373号

⑩ ⑪ ⑫

変更位置  
八頭郡智頭町大字大内  
変更理由  
堆雪帯設置工事

修正前

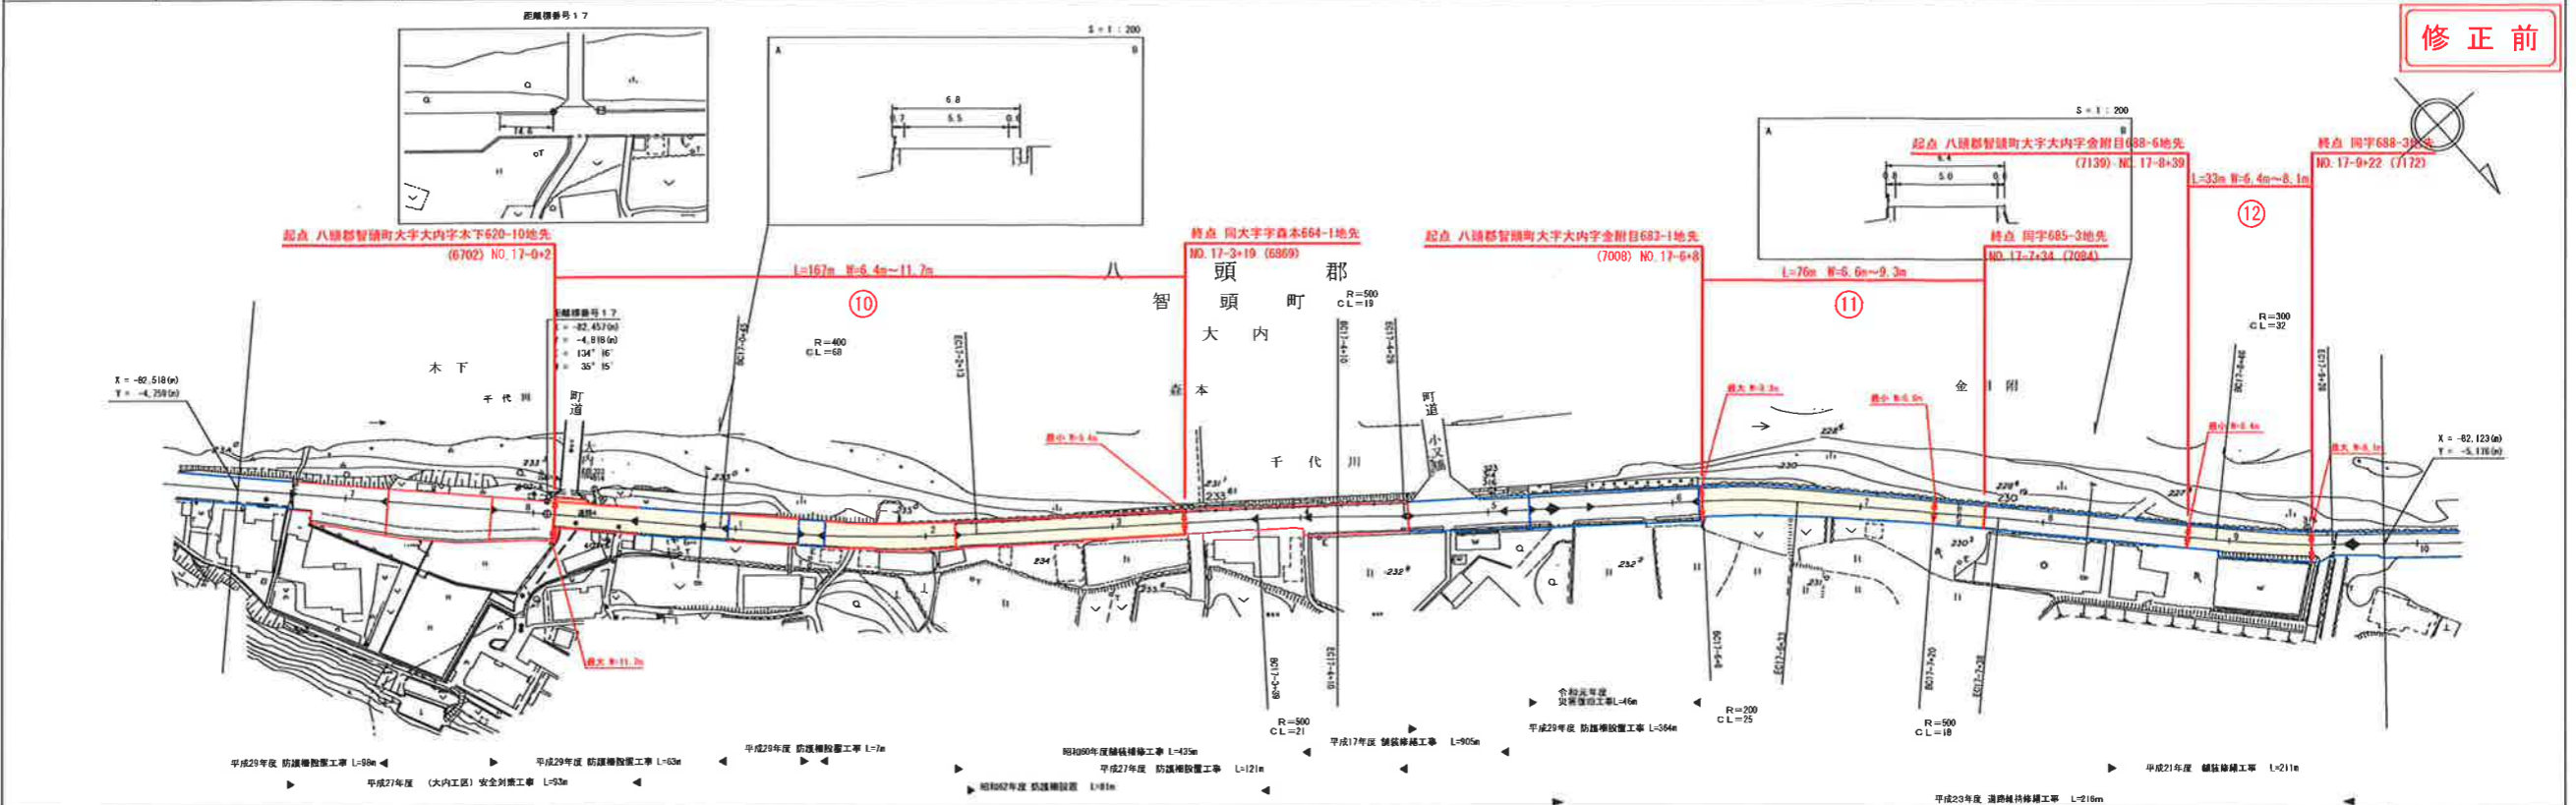


車道幅員													
路面種別													
縦断勾配	2.0%	2.0%	2.0%	2.0%	2.0%	2.0%	2.0%	2.0%	2.0%	2.0%	2.0%	2.0%	2.0%
距離程	16+00	16+10	16+20	16+30	16+40	16+50	16+60	16+70	16+80	16+90	17+00		

有限会社アトラス

道路台帳付図

調整年月	令和 3 年 3 月	図面縮尺	1 : 1000	路線コード	15 - 373	道路種別	一般国道	路線名	373 号	区間	16 - 7 ~ 17 - 9	図面番号	22 - 13
------	------------	------	----------	-------	----------	------	------	-----	-------	----	-----------------	------	---------

修正後

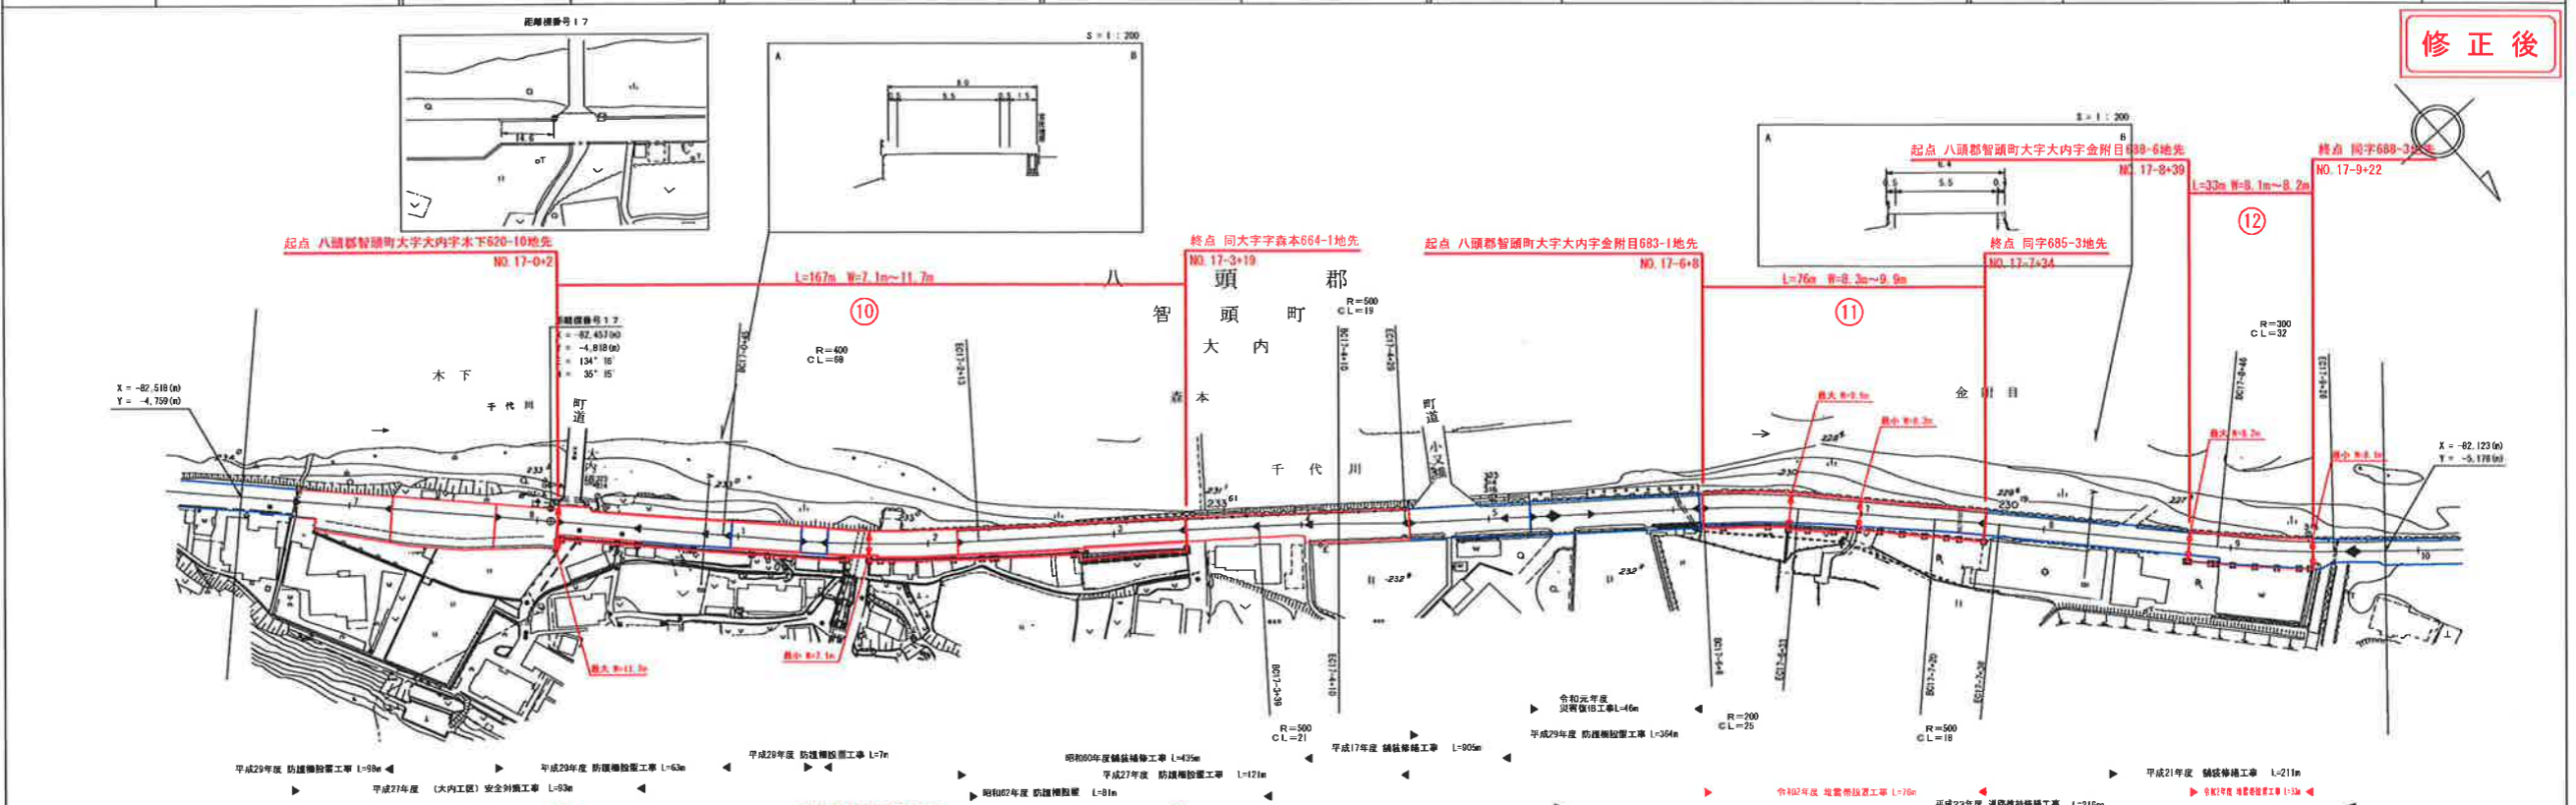

車道幅員													
路面種別													
縦断勾配	2.0%	2.0%	2.0%	2.0%	2.0%	2.0%	2.0%	2.0%	2.0%	2.0%	2.0%	2.0%	2.0%
距離程	16+00	16+10	16+20	16+30	16+40	16+50	16+60	16+70	16+80	16+90	17+00		


株式会社アトラス

道路台帳付図

鳥取県

路線コード 15-373  
路線名 一般国道 373号

調整年月	令和 2 年 3 月	図面縮尺	1 : 1000	路線コード	15 - 373	道路種別	一般国道	路線名	373 号	区間	17 - 10 ~ 18 - 8	図面番号	22 - 14
------	------------	------	----------	-------	----------	------	------	-----	-------	----	------------------	------	---------

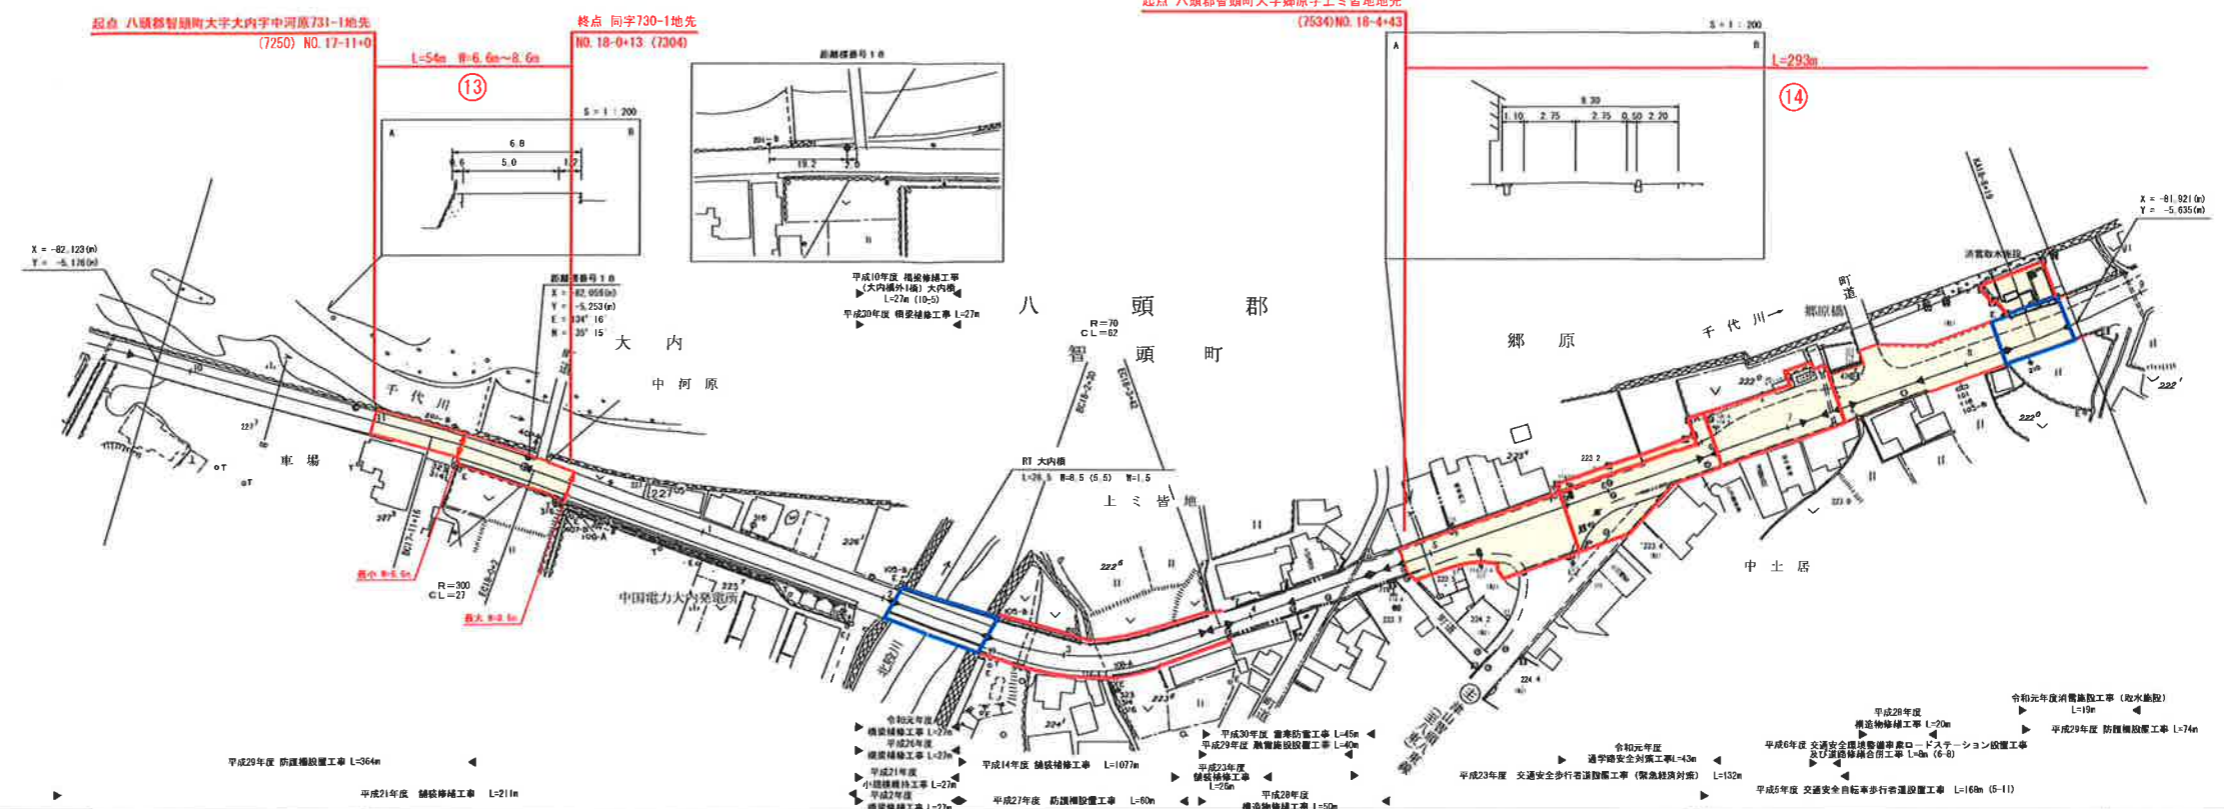

修正前

- ⑬ 変更位置 八頭郡智頭町大字大内  
変更理由 堆雪帯設置工事
- ⑭ 1/2 変更位置 八頭郡智頭町大字郷原  
変更理由 消雪施設工事

有限会社  
アトラス


車道幅員	5.0	5.5	6.0
路面種別			
縦断勾配			
距離程			

道路台帳付図

鳥取県

路線コード 15-373  
路線名 一般国道 373号

調整年月	令和 3 年 3 月	図面縮尺	1 : 1000	路線コード	15 - 373	道路種別	一般国道	路線名	373 号	区間	17 - 10 ~ 18 - 8	図面番号	22 - 14
------	------------	------	----------	-------	----------	------	------	-----	-------	----	------------------	------	---------

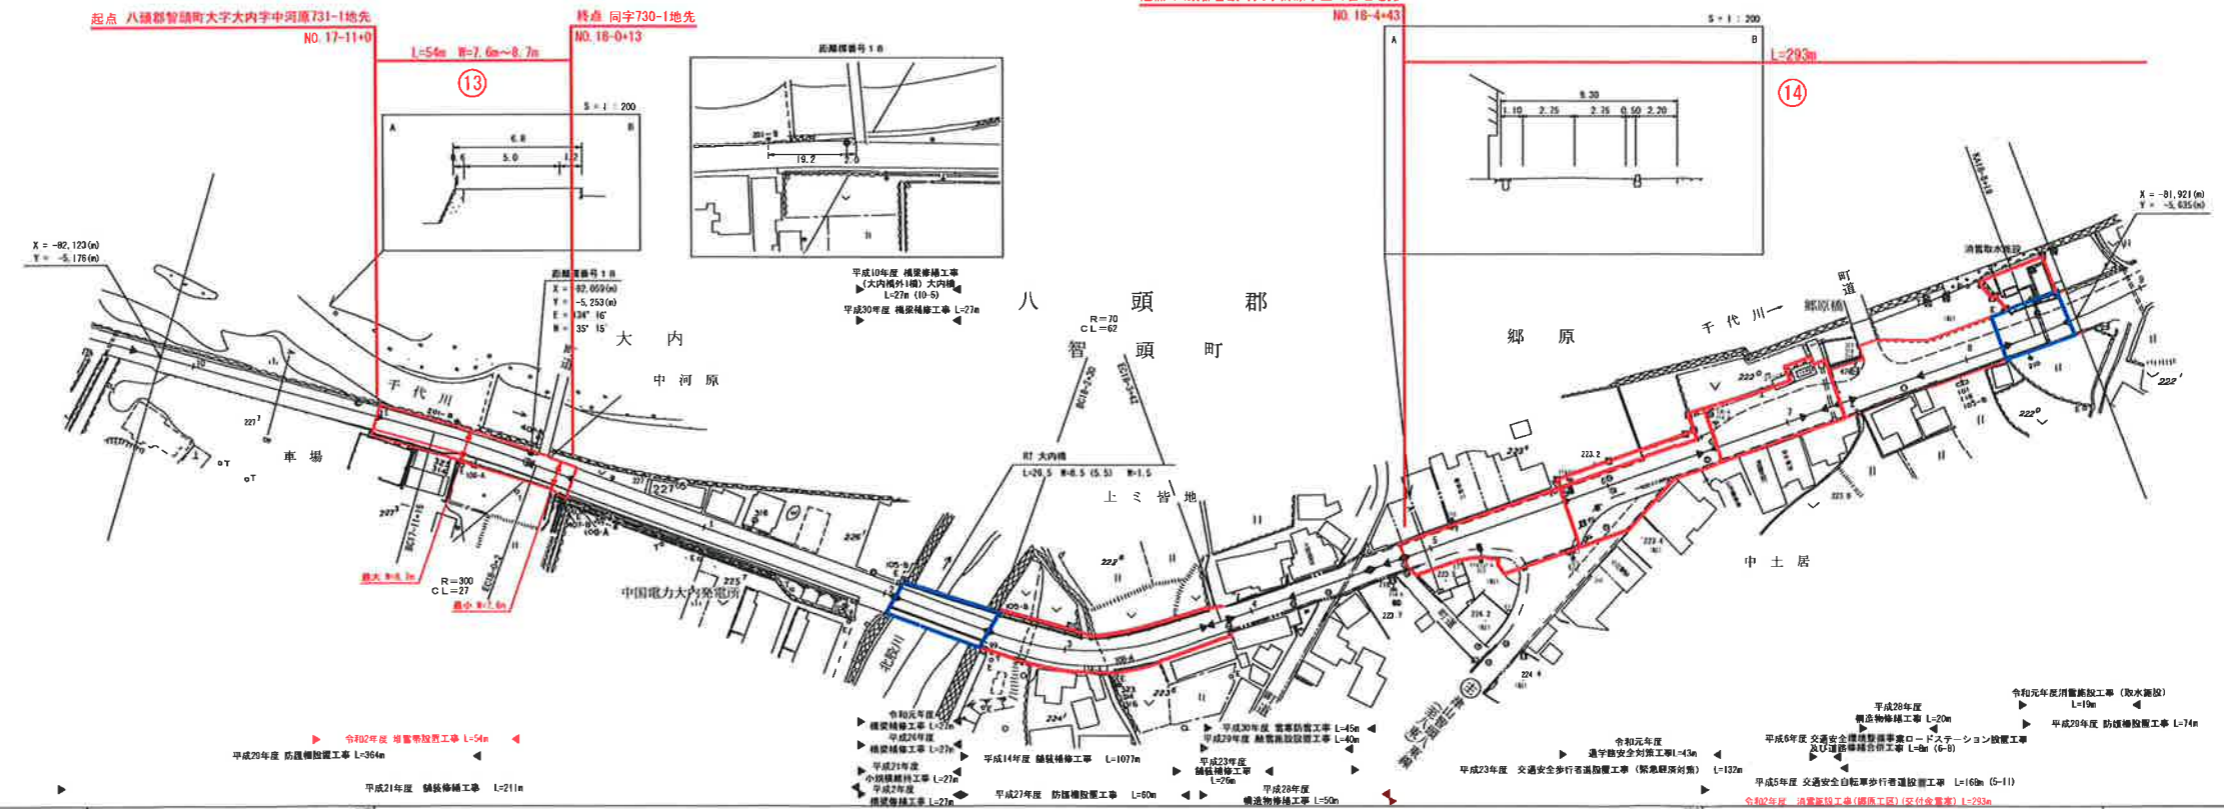

修正後

株式会社  
アトラス

車道幅員	5.0	5.5	6.0
路面種別			
縦断勾配			
距離程			

路線コード  
15-373  
路線名  
一般国道 373号


⑭ 2/2  
変更位置  
八頭郡智頭町大字郷原  
変更理由  
消雪施設工事

⑮ 1/2  
変更位置  
八頭郡智頭町大字郷原  
変更理由  
堆雪帯設置工事

# 道路台帳付図

鳥取県

調整年月	令和 2 年 3 月	図面縮尺	1 : 1000	路線コード	15 - 373	道路種別	一般国道	路線名	373 号	区間	18 - 9 ~ 19 - 10	図面番号	22-15
------	------------	------	----------	-------	----------	------	------	-----	-------	----	------------------	------	-------

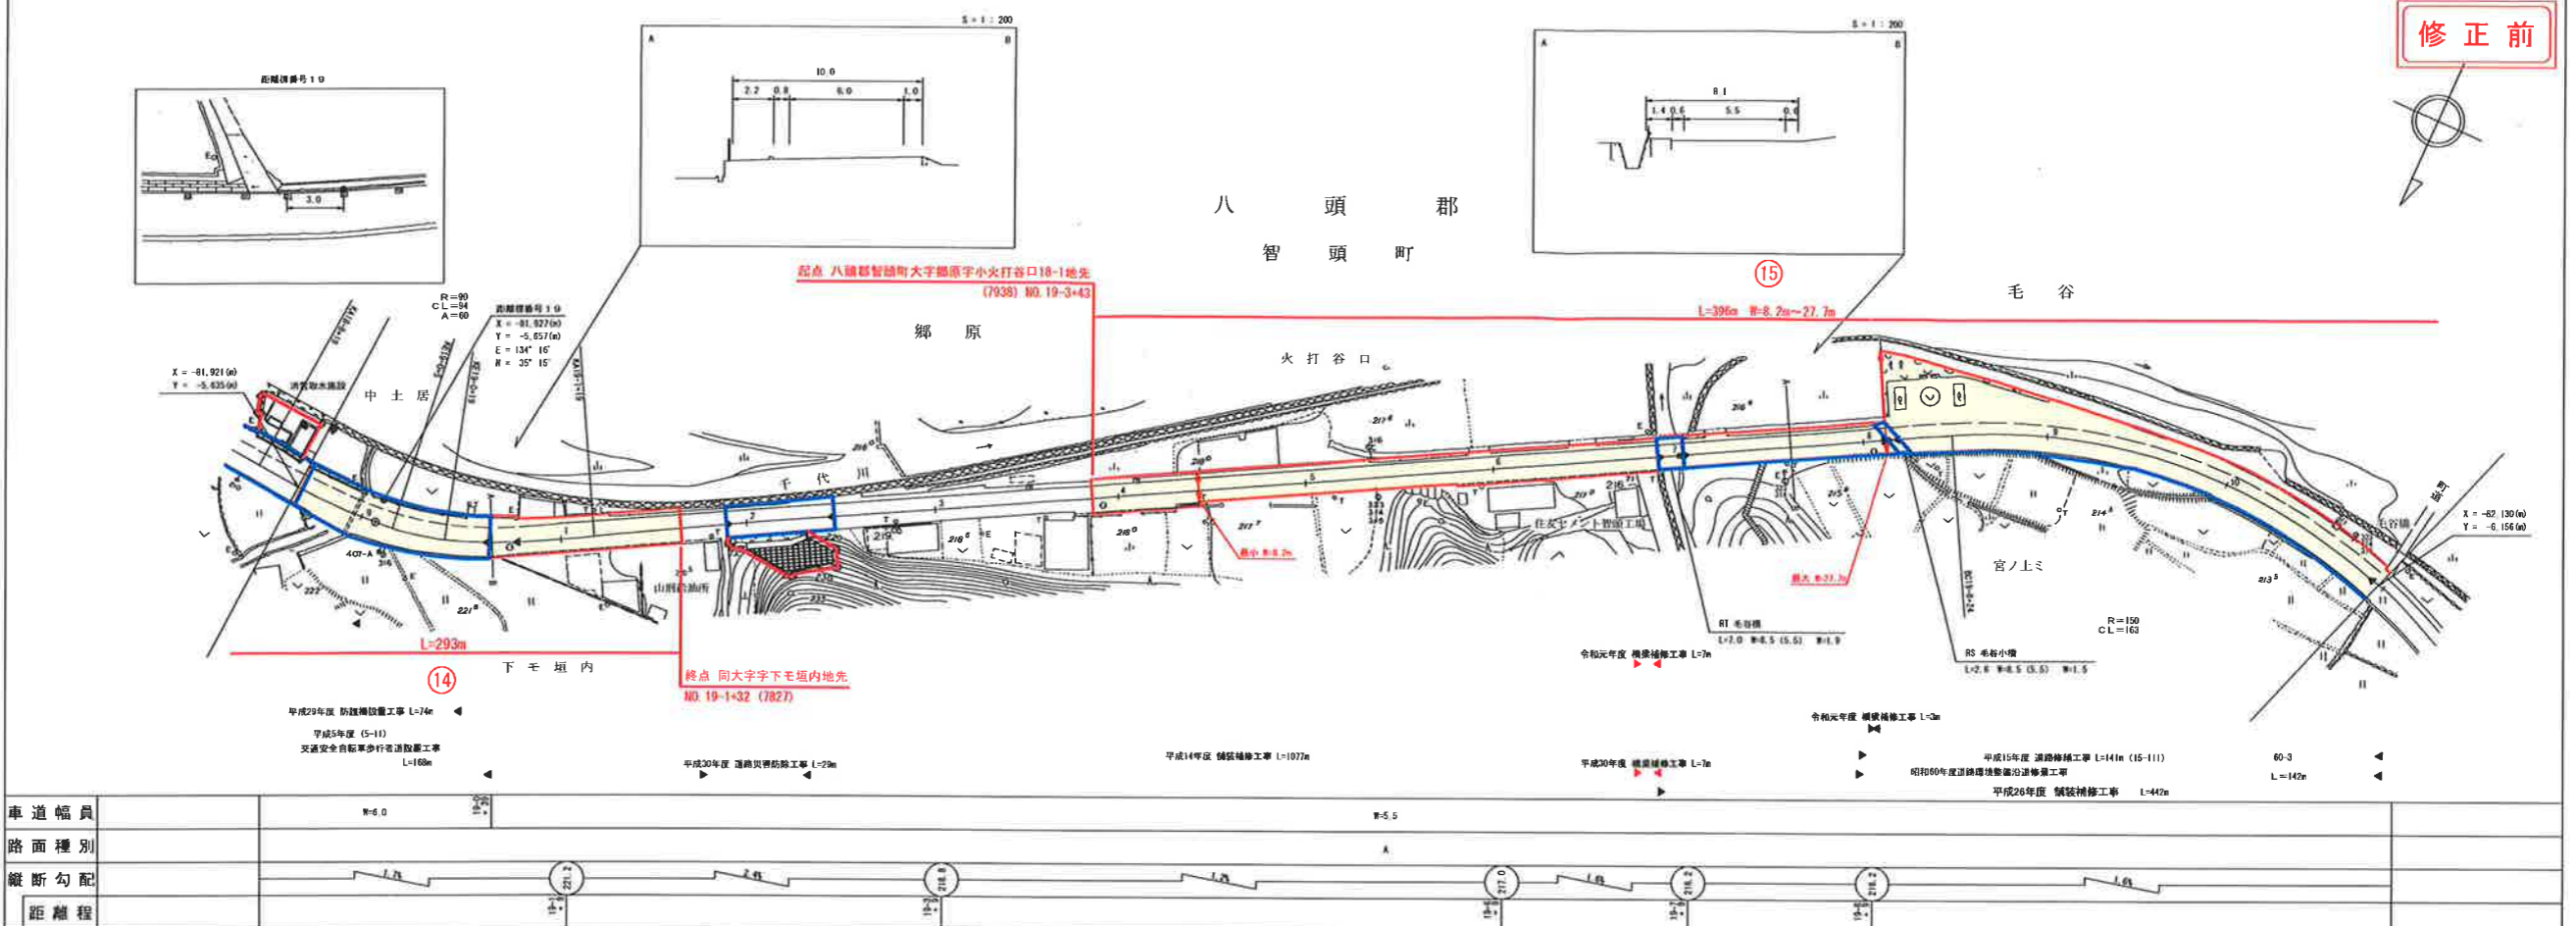


車道幅員	6.0
路面種別	A
縦断勾配	1.2%
距離程	100m

# 道路台帳付図

鳥取県

調整年月	令和 3 年 3 月	図面縮尺	1 : 1000	路線コード	15 - 373	道路種別	一般国道	路線名	373 号	区間	18 - 9 ~ 19 - 10	図面番号	22-15
------	------------	------	----------	-------	----------	------	------	-----	-------	----	------------------	------	-------

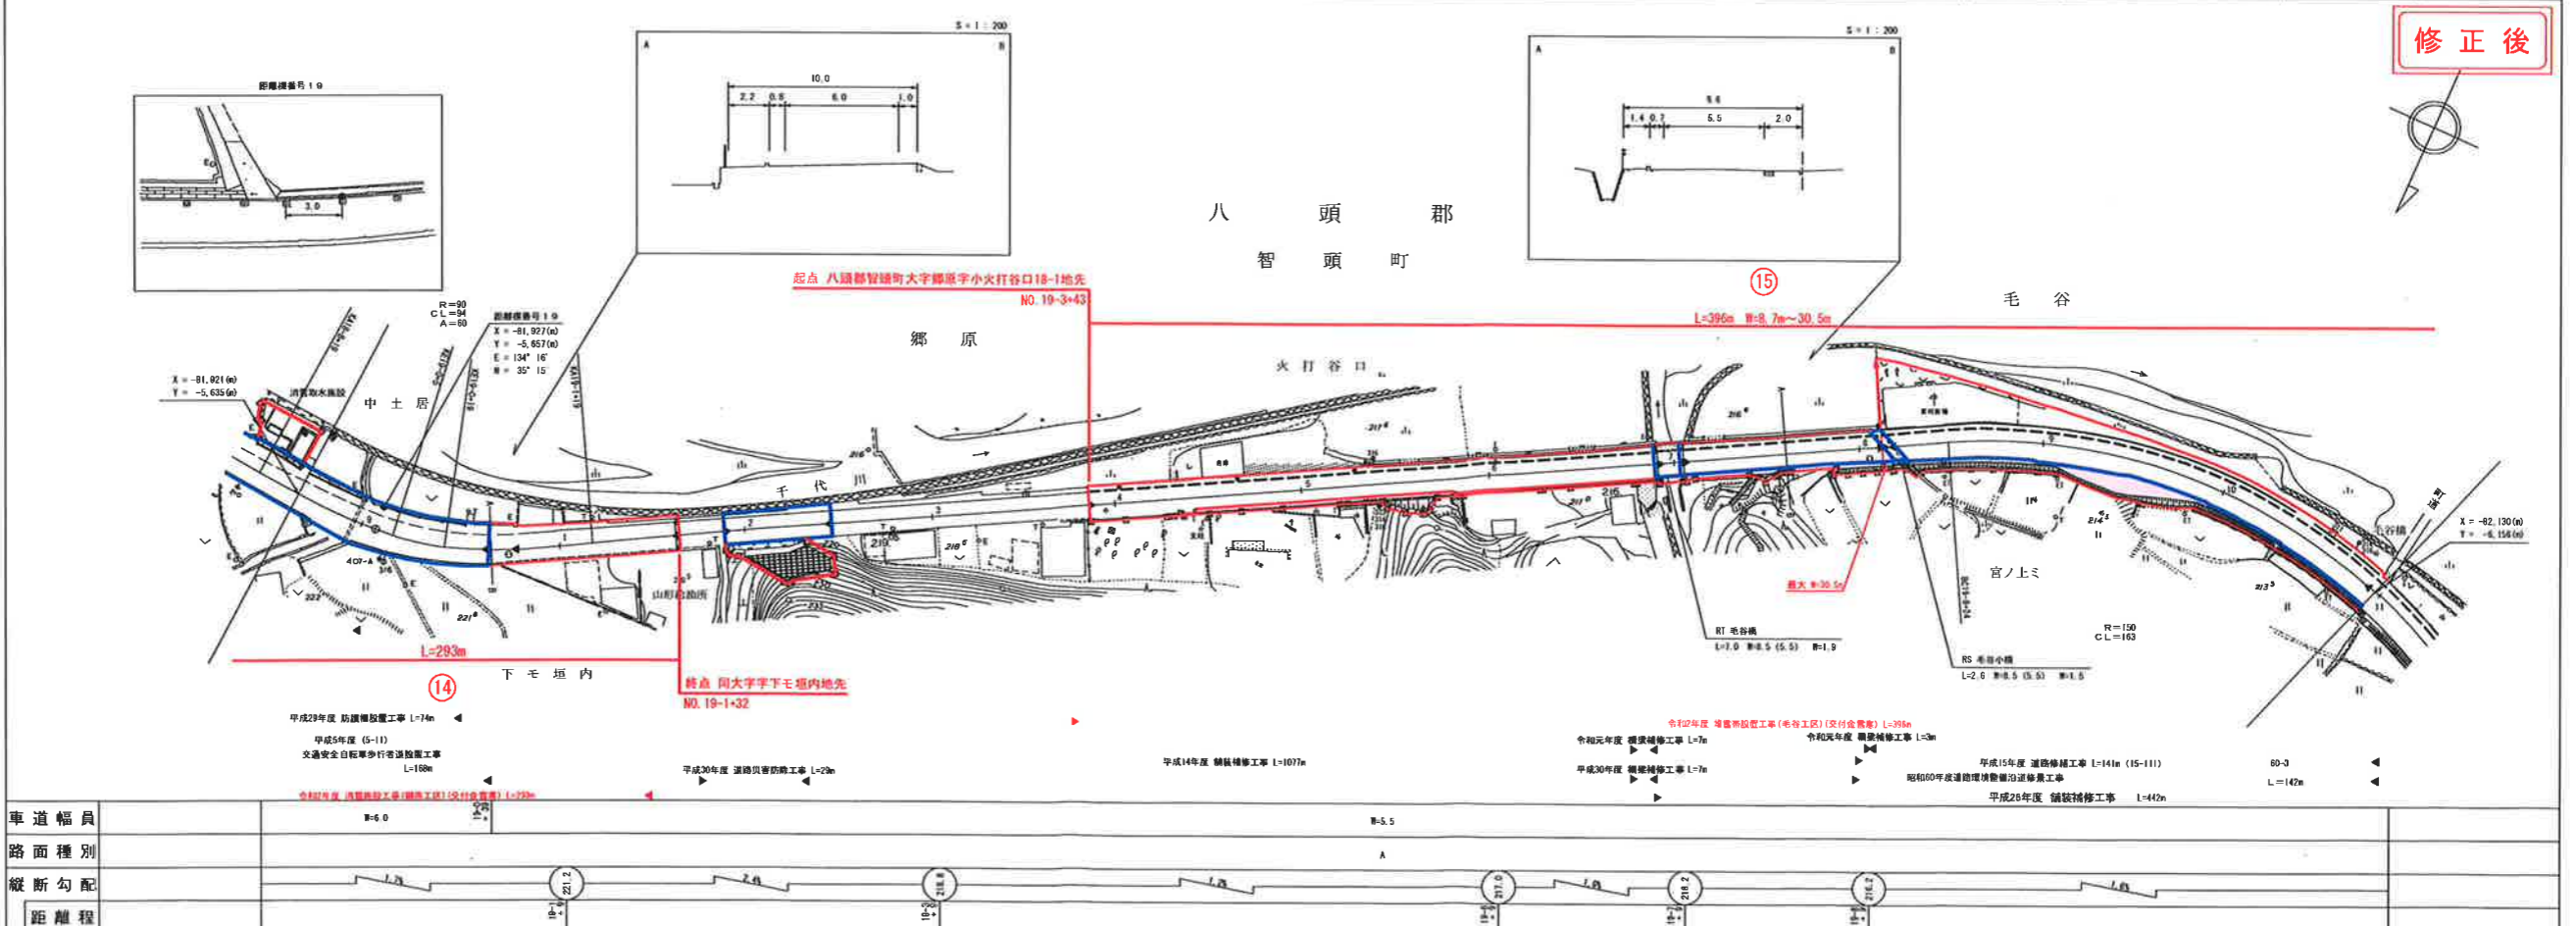

車道幅員	6.0
路面種別	A
縦断勾配	1.2%
距離程	100m

有限会社アトラス

株式会社アトラス




路線コード  
15-373  
路線名  
一般国道 373号

⑬ 1/2  
変更位置  
八頭郡智頭町大字智頭  
変更理由  
堆雪帯設置工事(智頭工区)

# 道路台帳付図

鳥取県

調整年月 令和2年3月 図面縮尺 1:1000 路線コード 15-373 道路種別 一般国道 路線名 373号 区間 24-8 ~ 25-5 図面番号 22-20

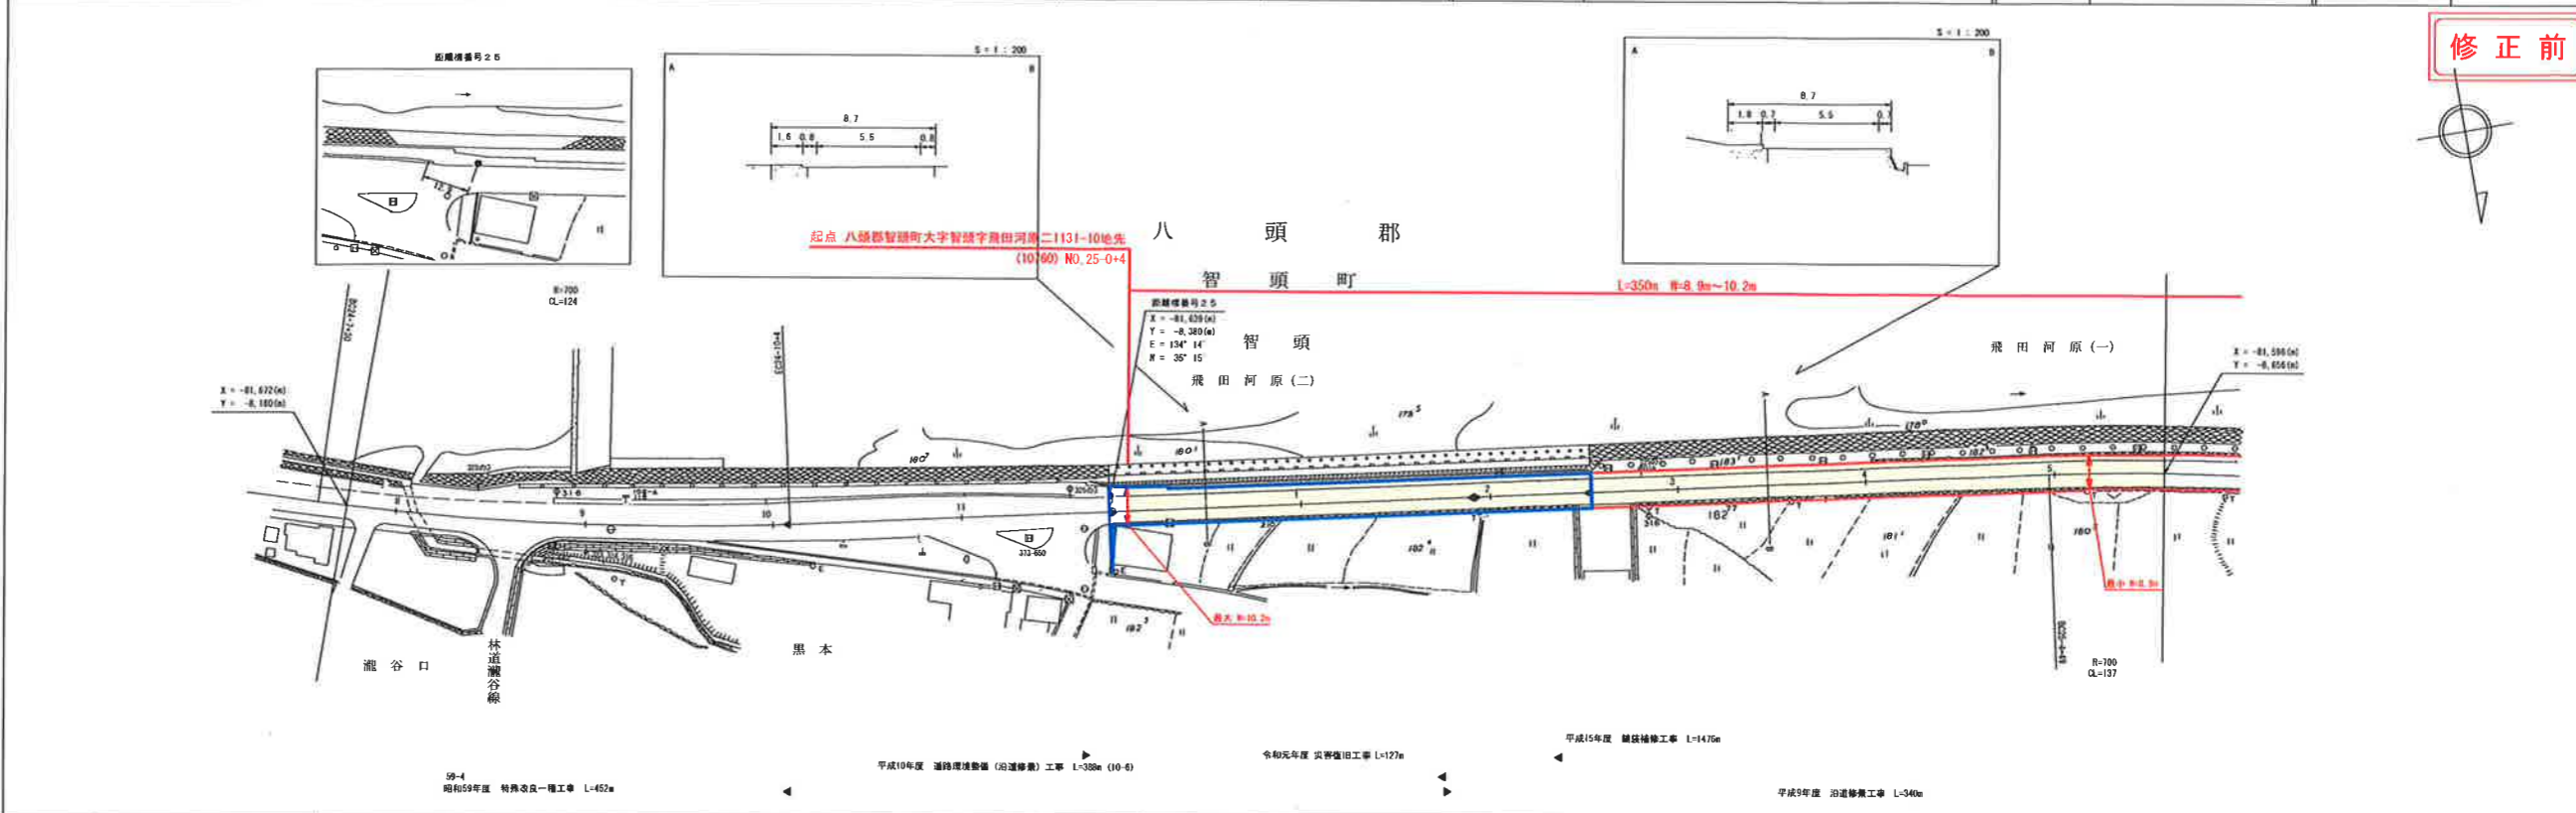


修正前

車道幅員									
路面種別									
縦断勾配									
距離程									

# 道路台帳付図

鳥取県

調整年月 令和3年3月 図面縮尺 1:1000 路線コード 15-373 道路種別 一般国道 路線名 373号 区間 24-8 ~ 25-5 図面番号 22-20

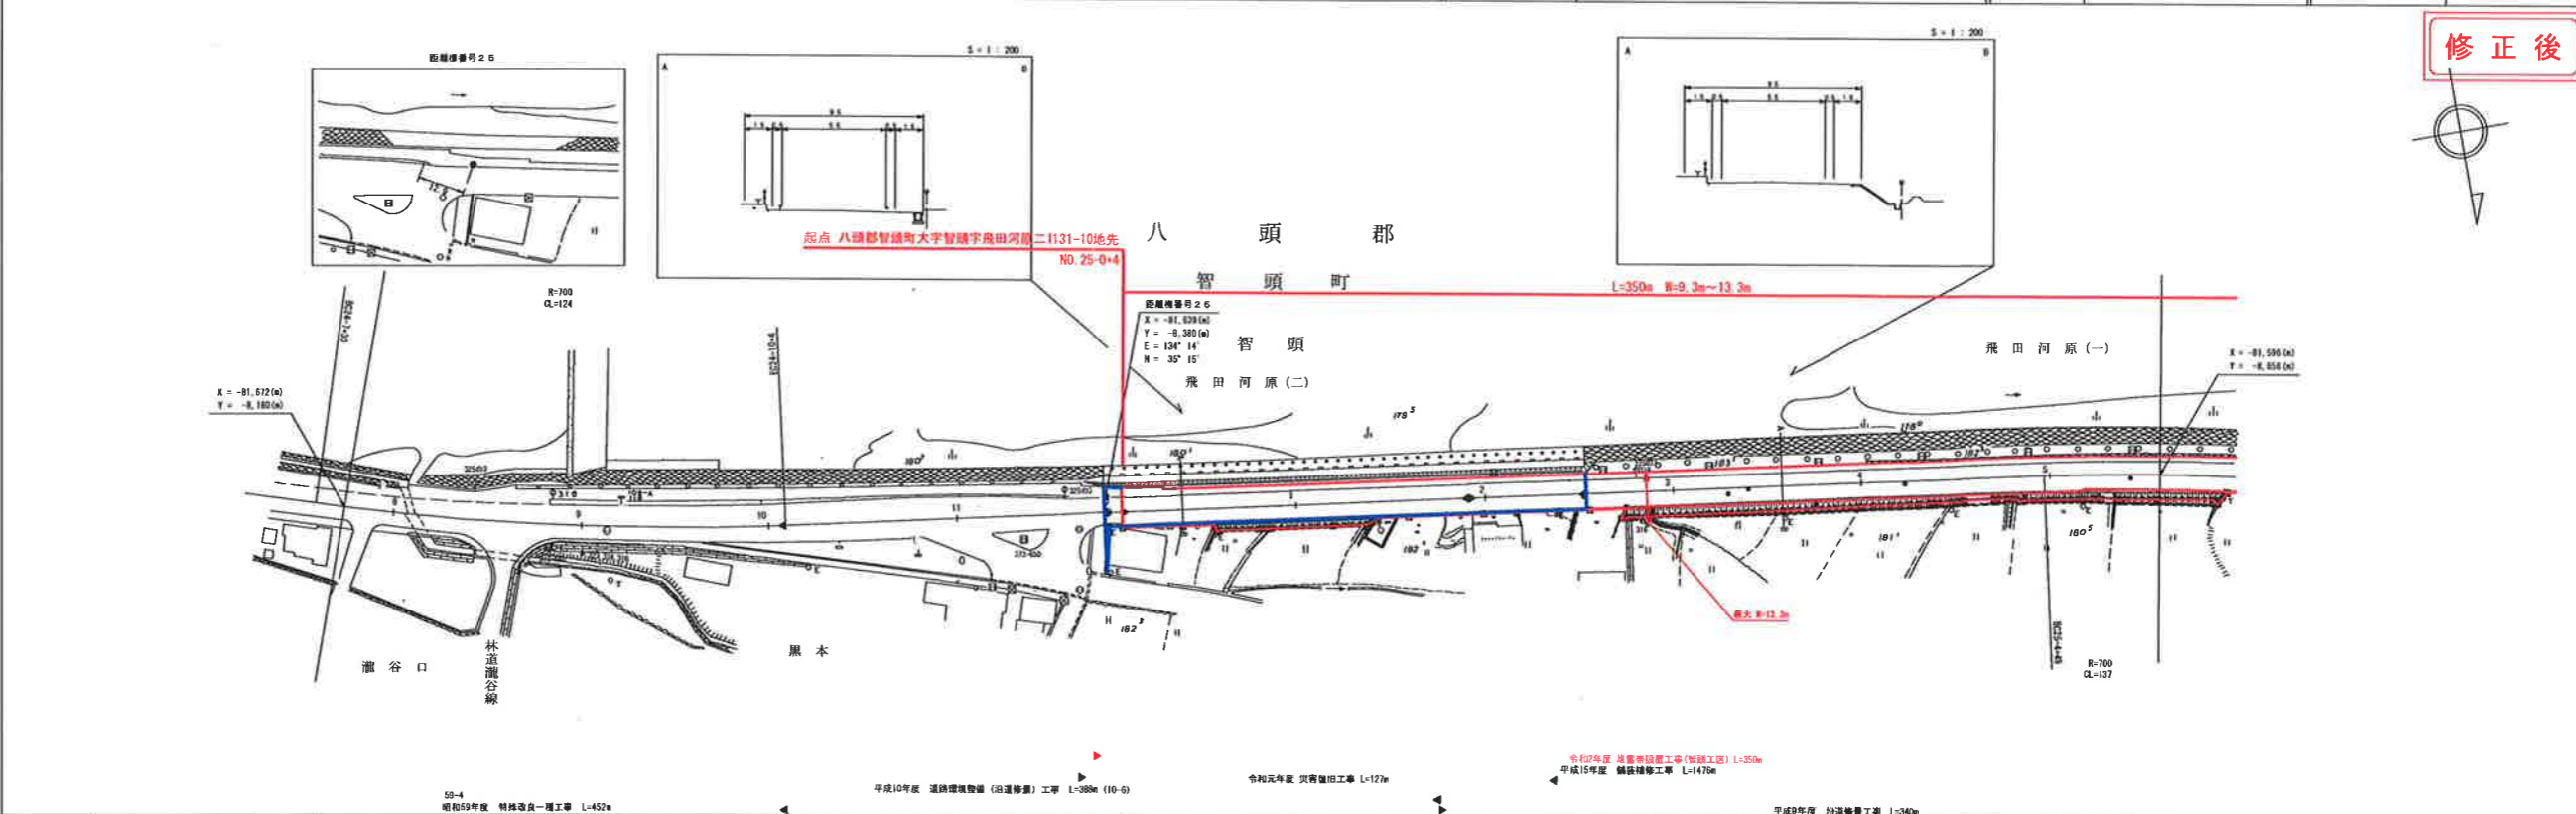

修正後

車道幅員									
路面種別									
縦断勾配									
距離程									

株式会社アトラス

