

道路台帳付図


調整年月 平成30年3月 図面縮尺 1:1000 路線コード 15-482 道路種別 一般国道 路線名 482号 区間 22-0~23-0 図面番号 135-22

路線コード 15-482  
路線名 一般国道 482号

⑰ 変更位置 八頭郡若桜町大字長砂 ~ 大字香田

変更理由 道路維持工事

株式会社サンミット  
株式会社アトスペース

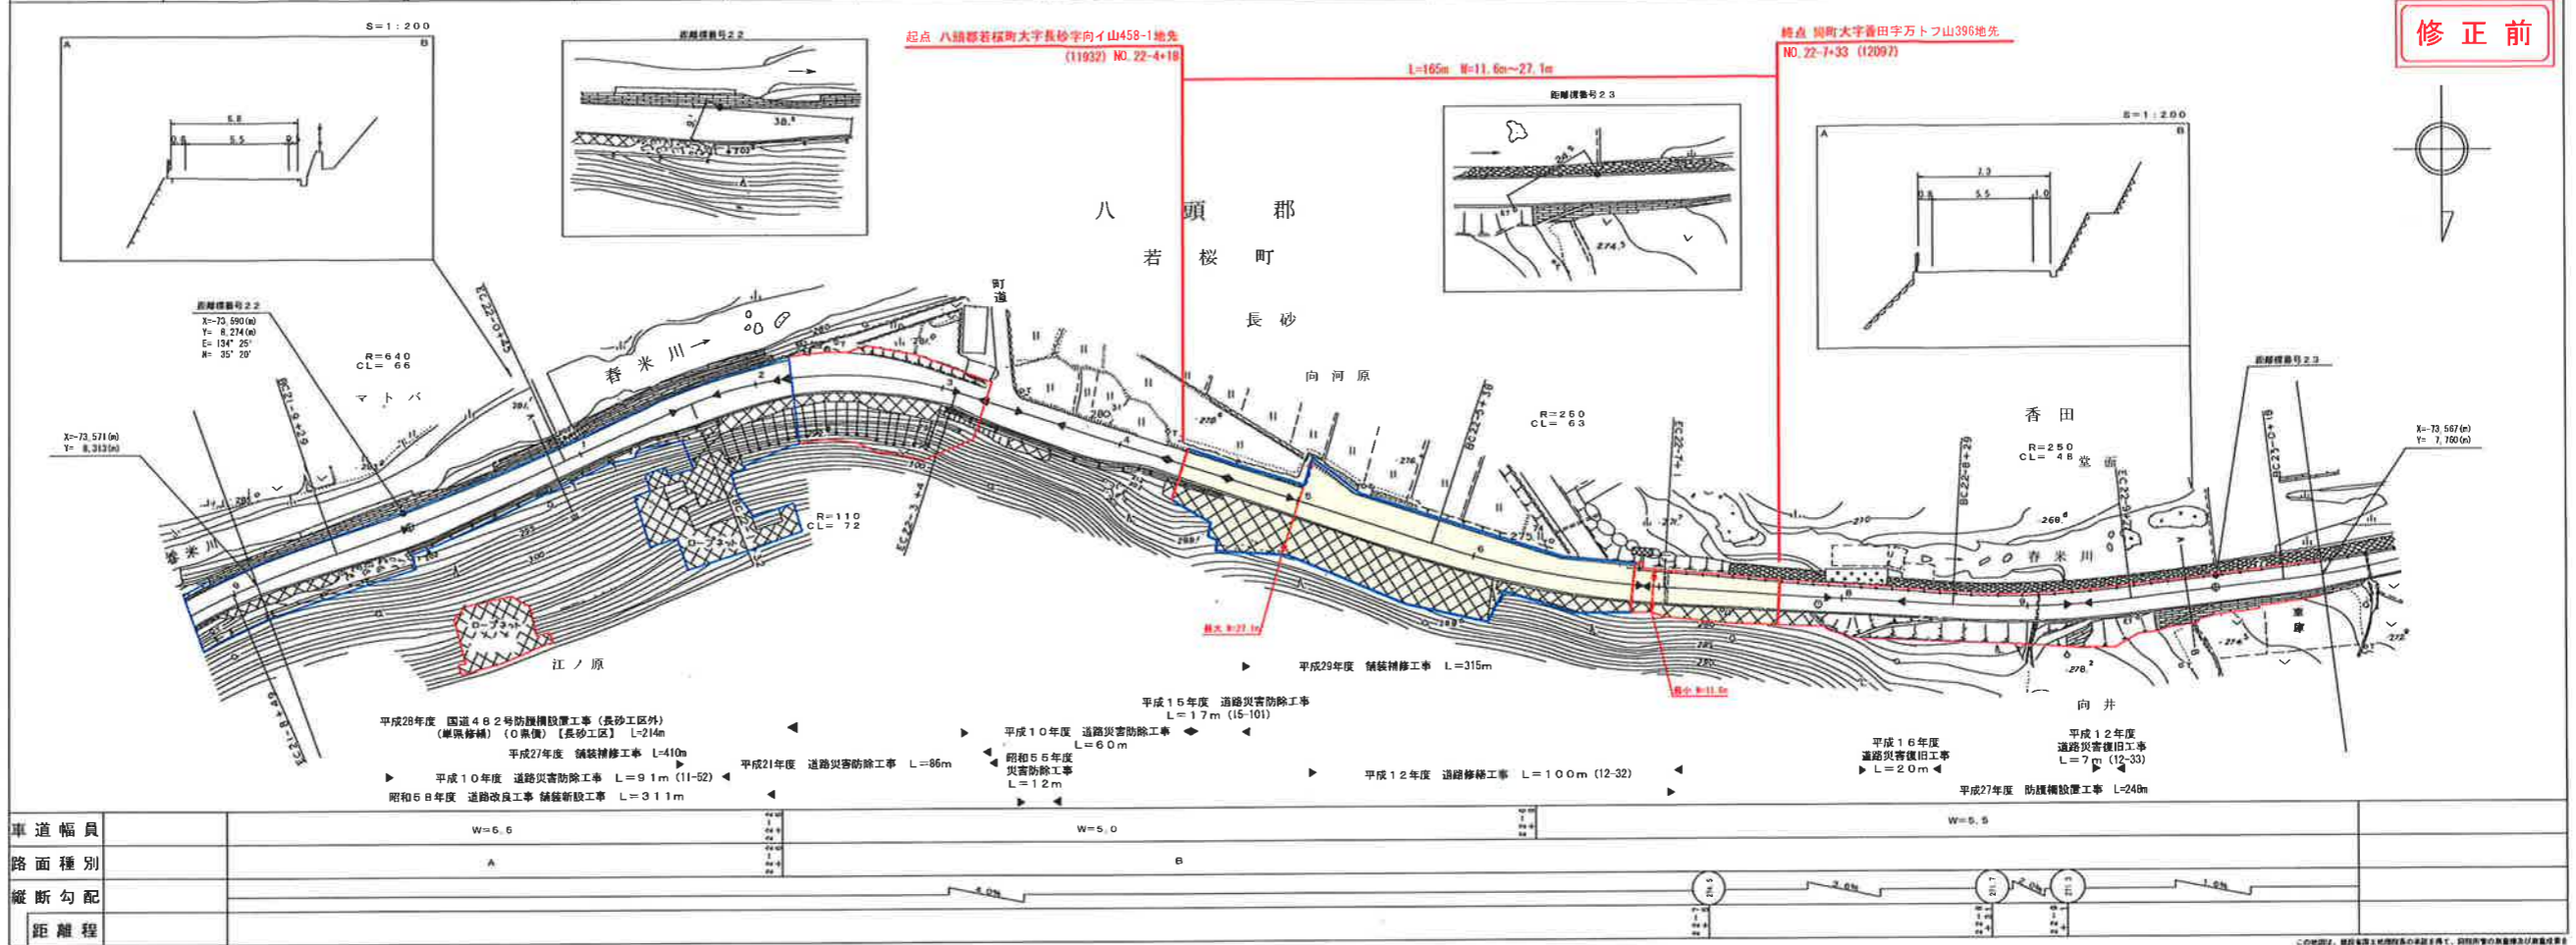

道路台帳付図

調整年月 令和3年3月 図面縮尺 1:1000 路線コード 15-482 道路種別 一般国道 路線名 482号 区間 22-0~23-0 図面番号 135-22

路線コード 15-482  
路線名 一般国道 482号

⑰ 変更位置 八頭郡若桜町大字長砂 ~ 大字香田

変更理由 道路維持工事

株式会社サンミット  
株式会社アトスペース

