路線コード
22-300
路線名
一般県道 米子環状線

① 1/1

変更位置
米子市和田町
変更理由
道路改良工事

【令和3年3月告示のみ】

道 路 台 帳 付 図

鳥 取 県

調整年月	令和3 年 2 月	図面縮尺	1：1，000	路線コード	22－300	道路種別	一般県道	路線名	米子環状線	区間	22－2～23－0	図面番号	28－25

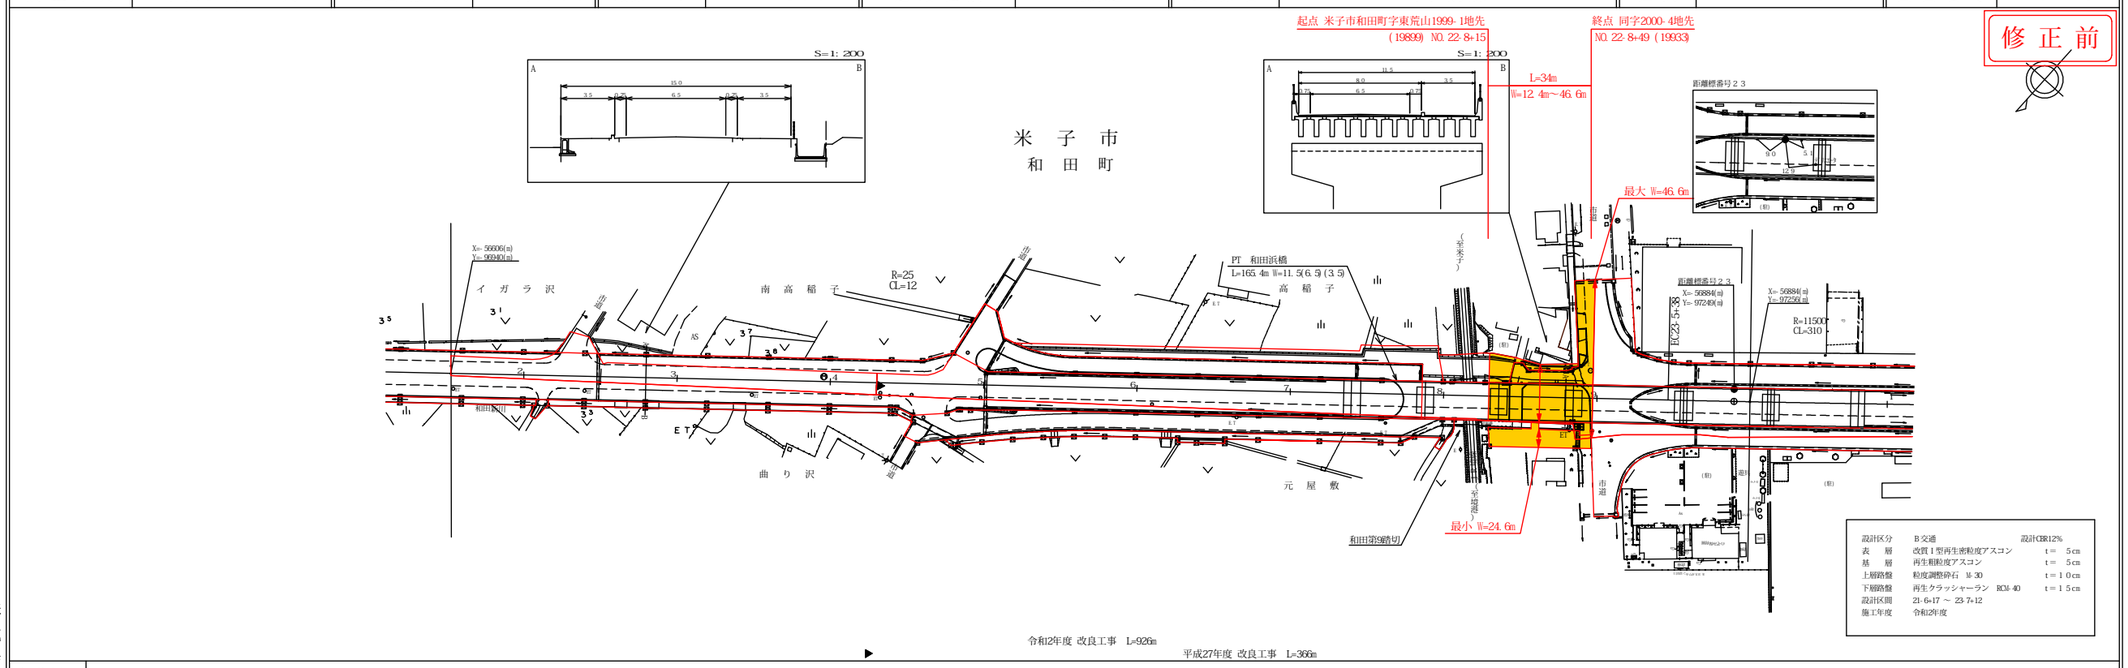

車道幅員	W=6.5
路面種類	A
縦断勾配	0.3% 4.5 5.0% 14.0 5.0%
距離程	22-4 +4.0 22-8 +3.0

株式会社ワーパス
株式会社ミット
株式会社アートスペース

道 路 台 帳 付 図

鳥 取 県

調整年月	令和3 年 2 月	図面縮尺	1：1，000	路線コード	22－300	道路種別	一般県道	路線名	米子環状線	区間	22－2～23－0	図面番号	28－25

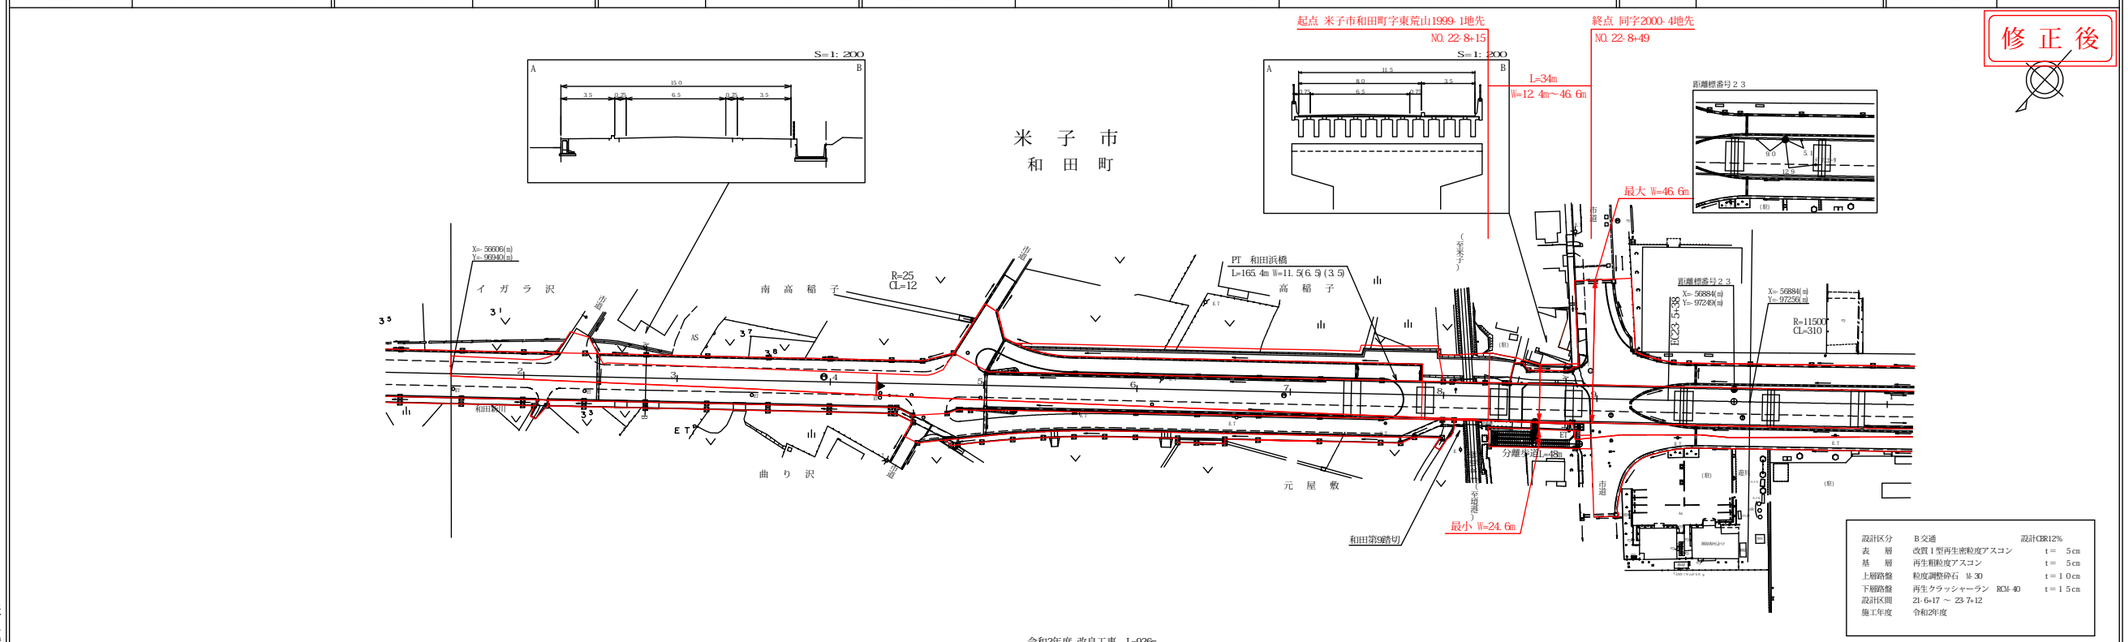

車道幅員	W=6.5
路面種類	A
縦断勾配	0.3% 4.5 5.0% 14.0 5.0%
距離程	22-4 +4.0 22-8 +3.0

株式会社ワーパス
株式会社ミット
株式会社アートスペース