


道路台帳平面図

鳥取県

路線コード
22-502
路線名
一般県道 米子境港自転車道線
② 2/2
変更位置
米子市和田町
変更理由
道路改良工事

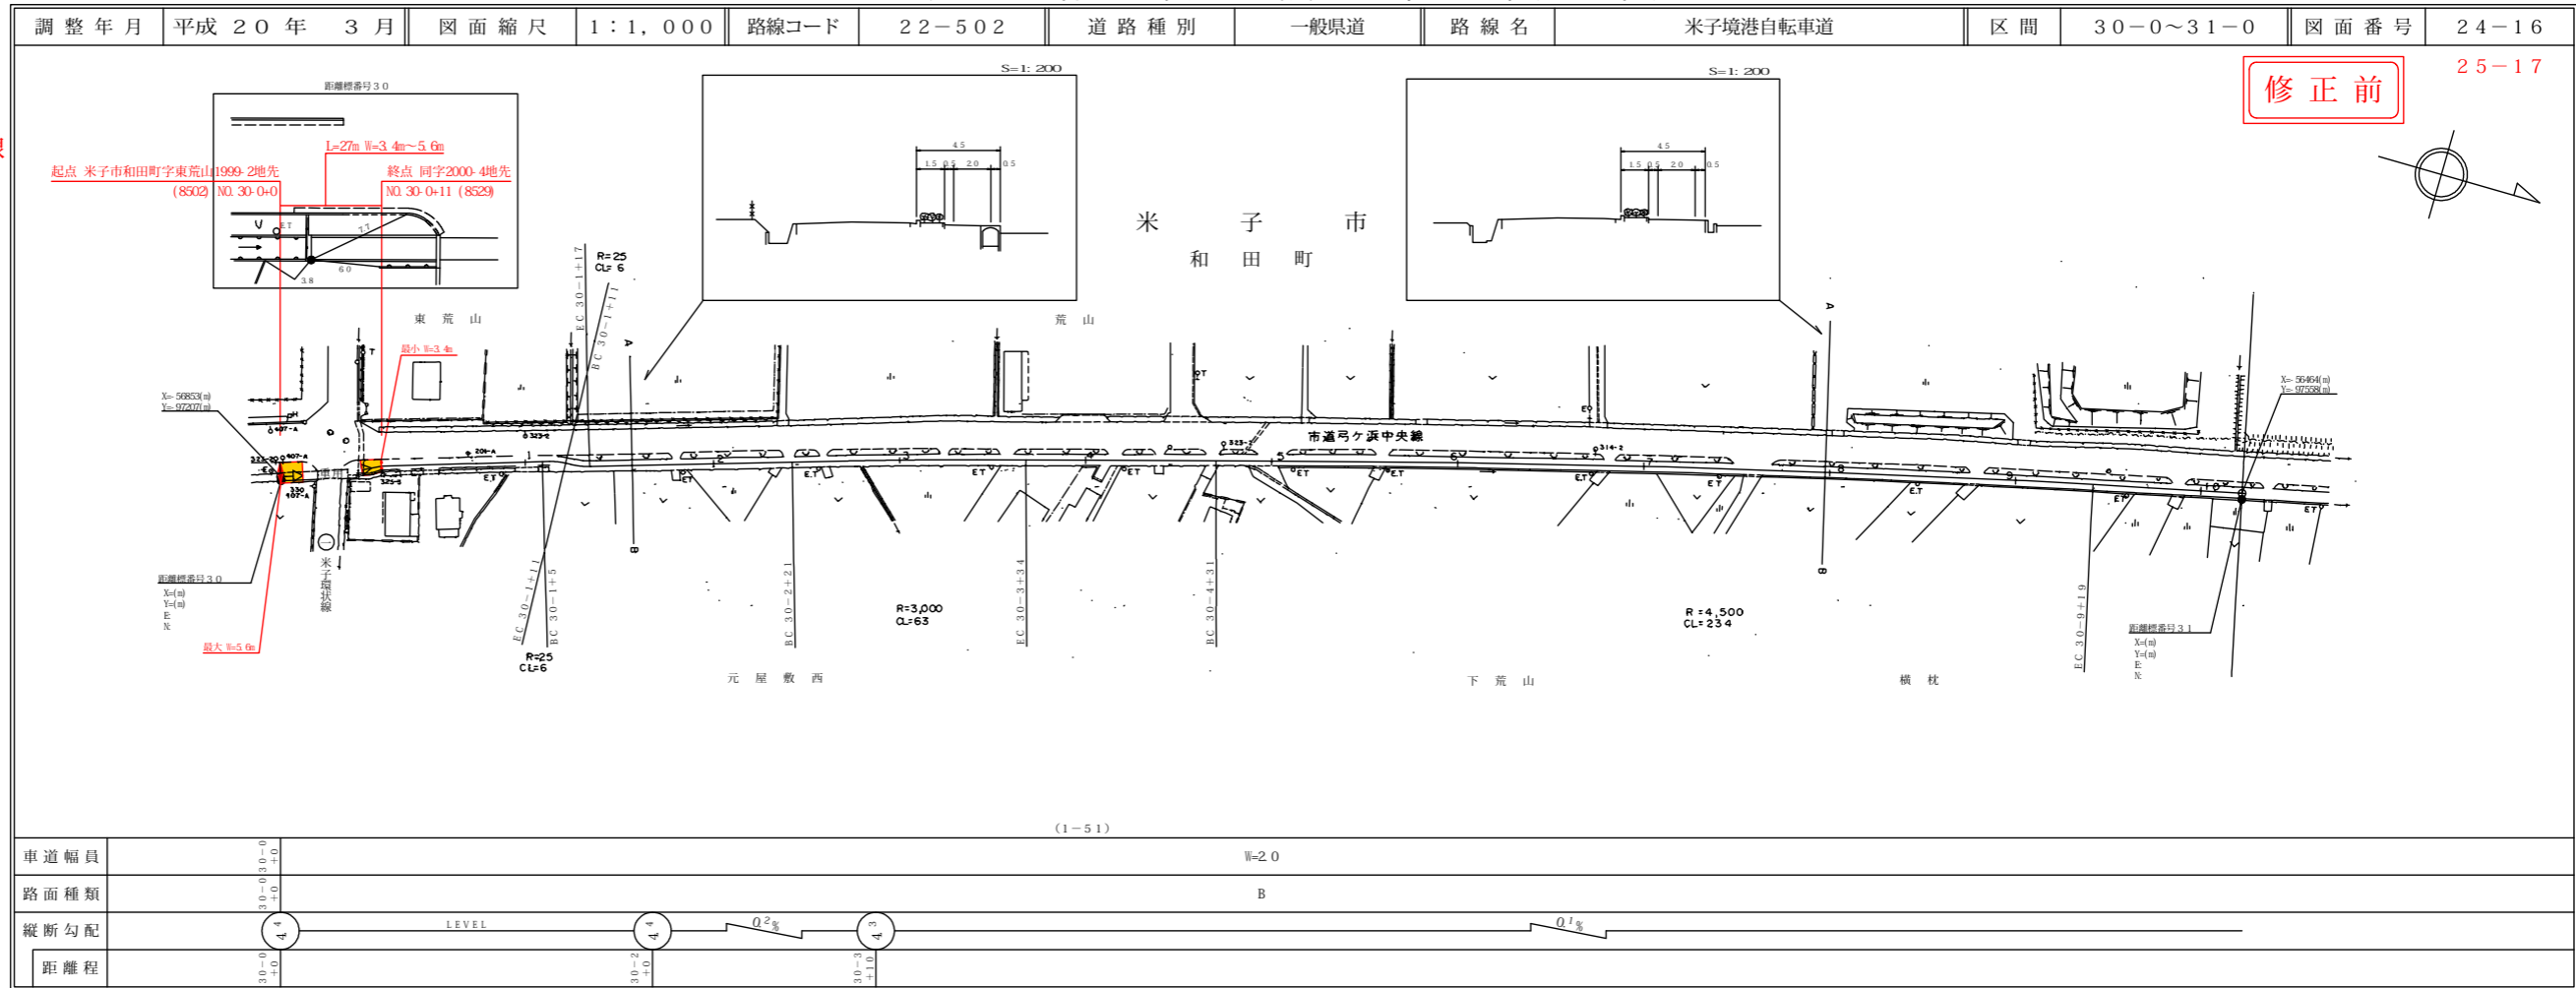


株式会社 日新測量設計
有限会社 ワーパス

修正前

25-17

道路台帳付図

鳥取県

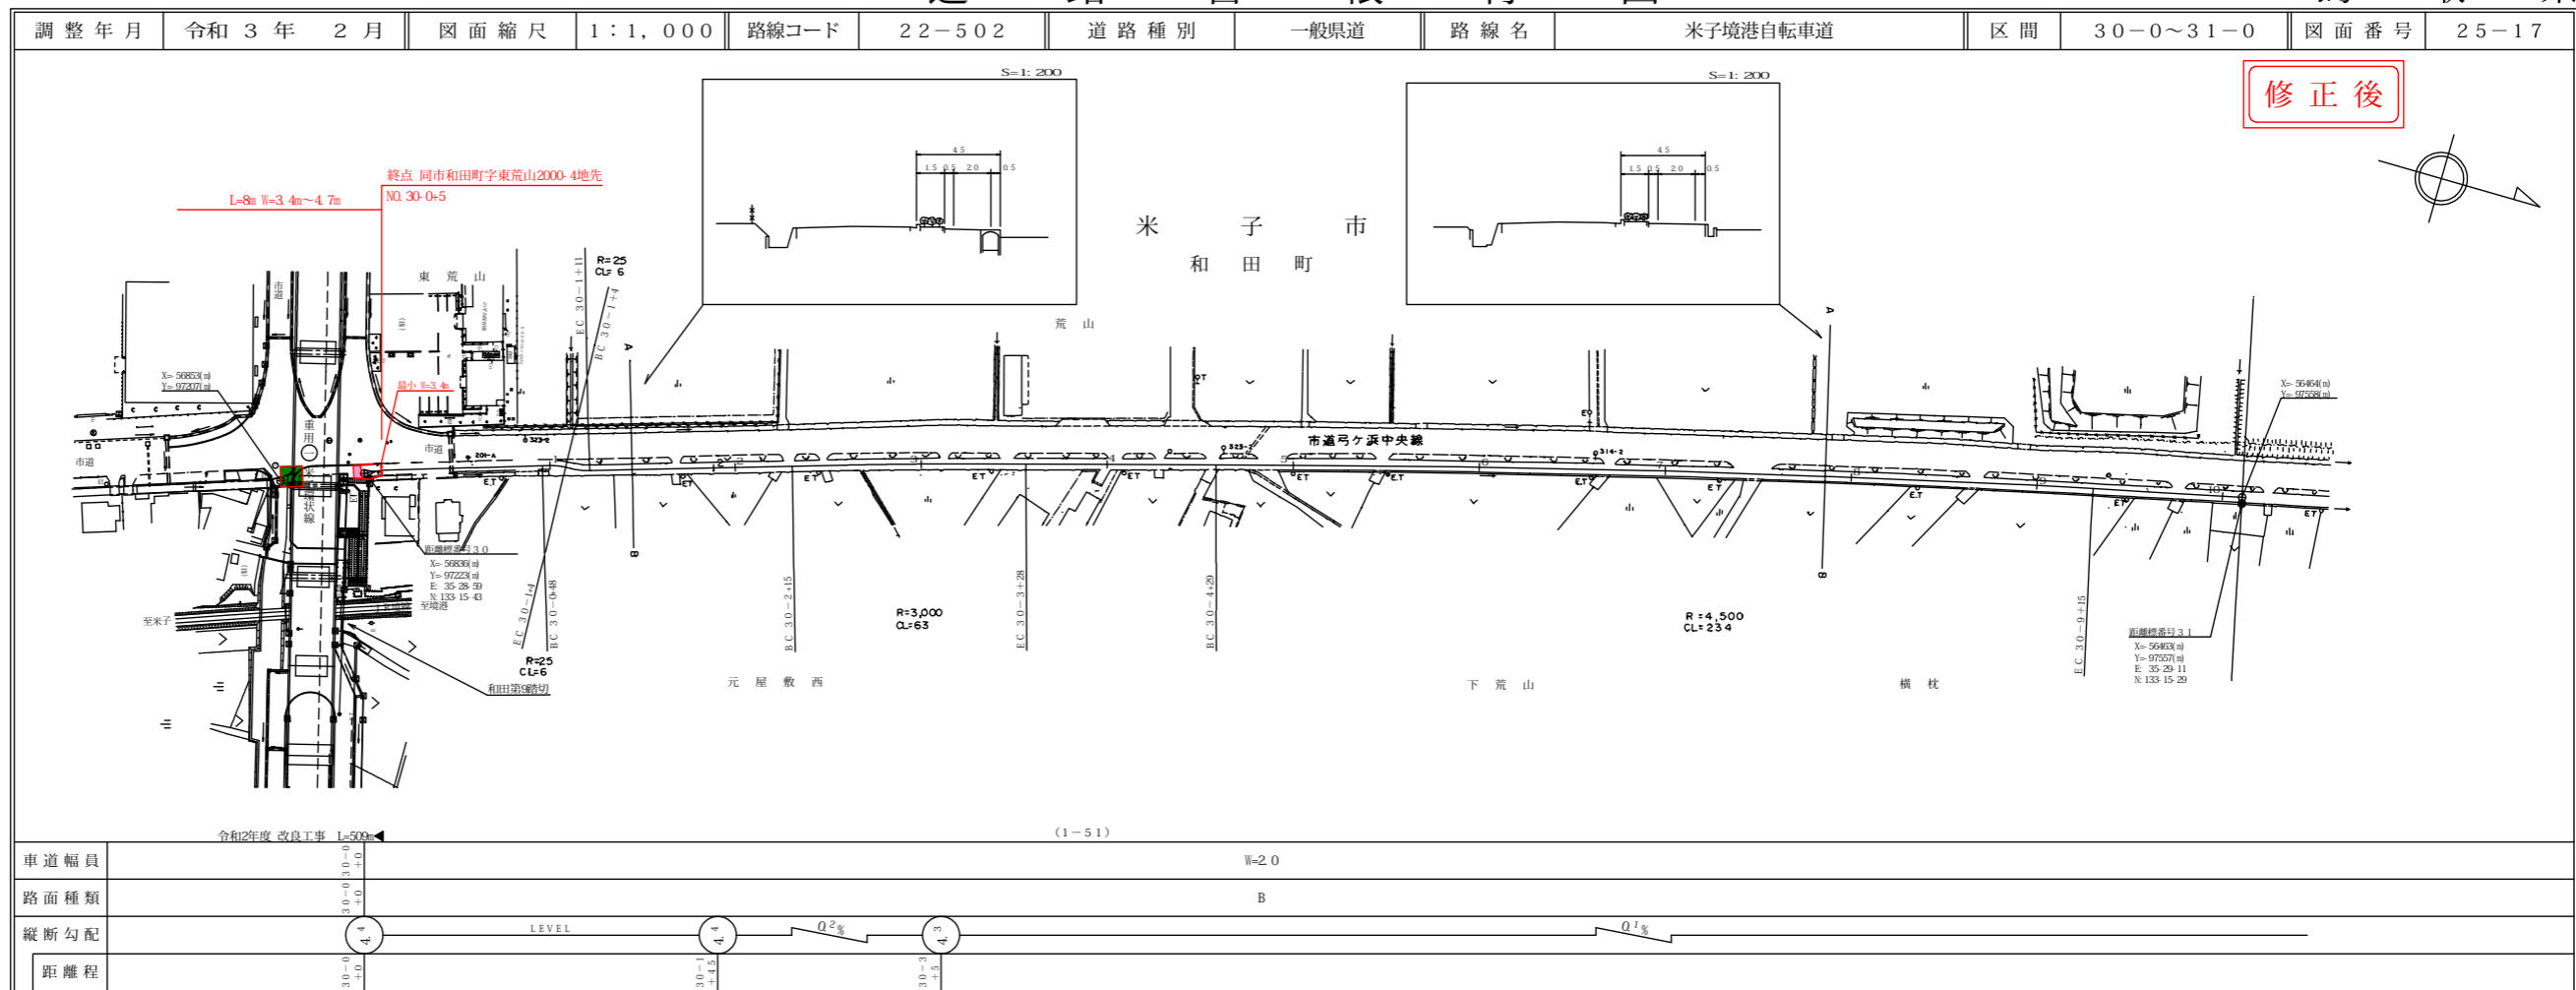

株式会社 日新測量設計
有限会社 ワーパス

修正後