


道 路 台 帳 付 図


鳥 取 県

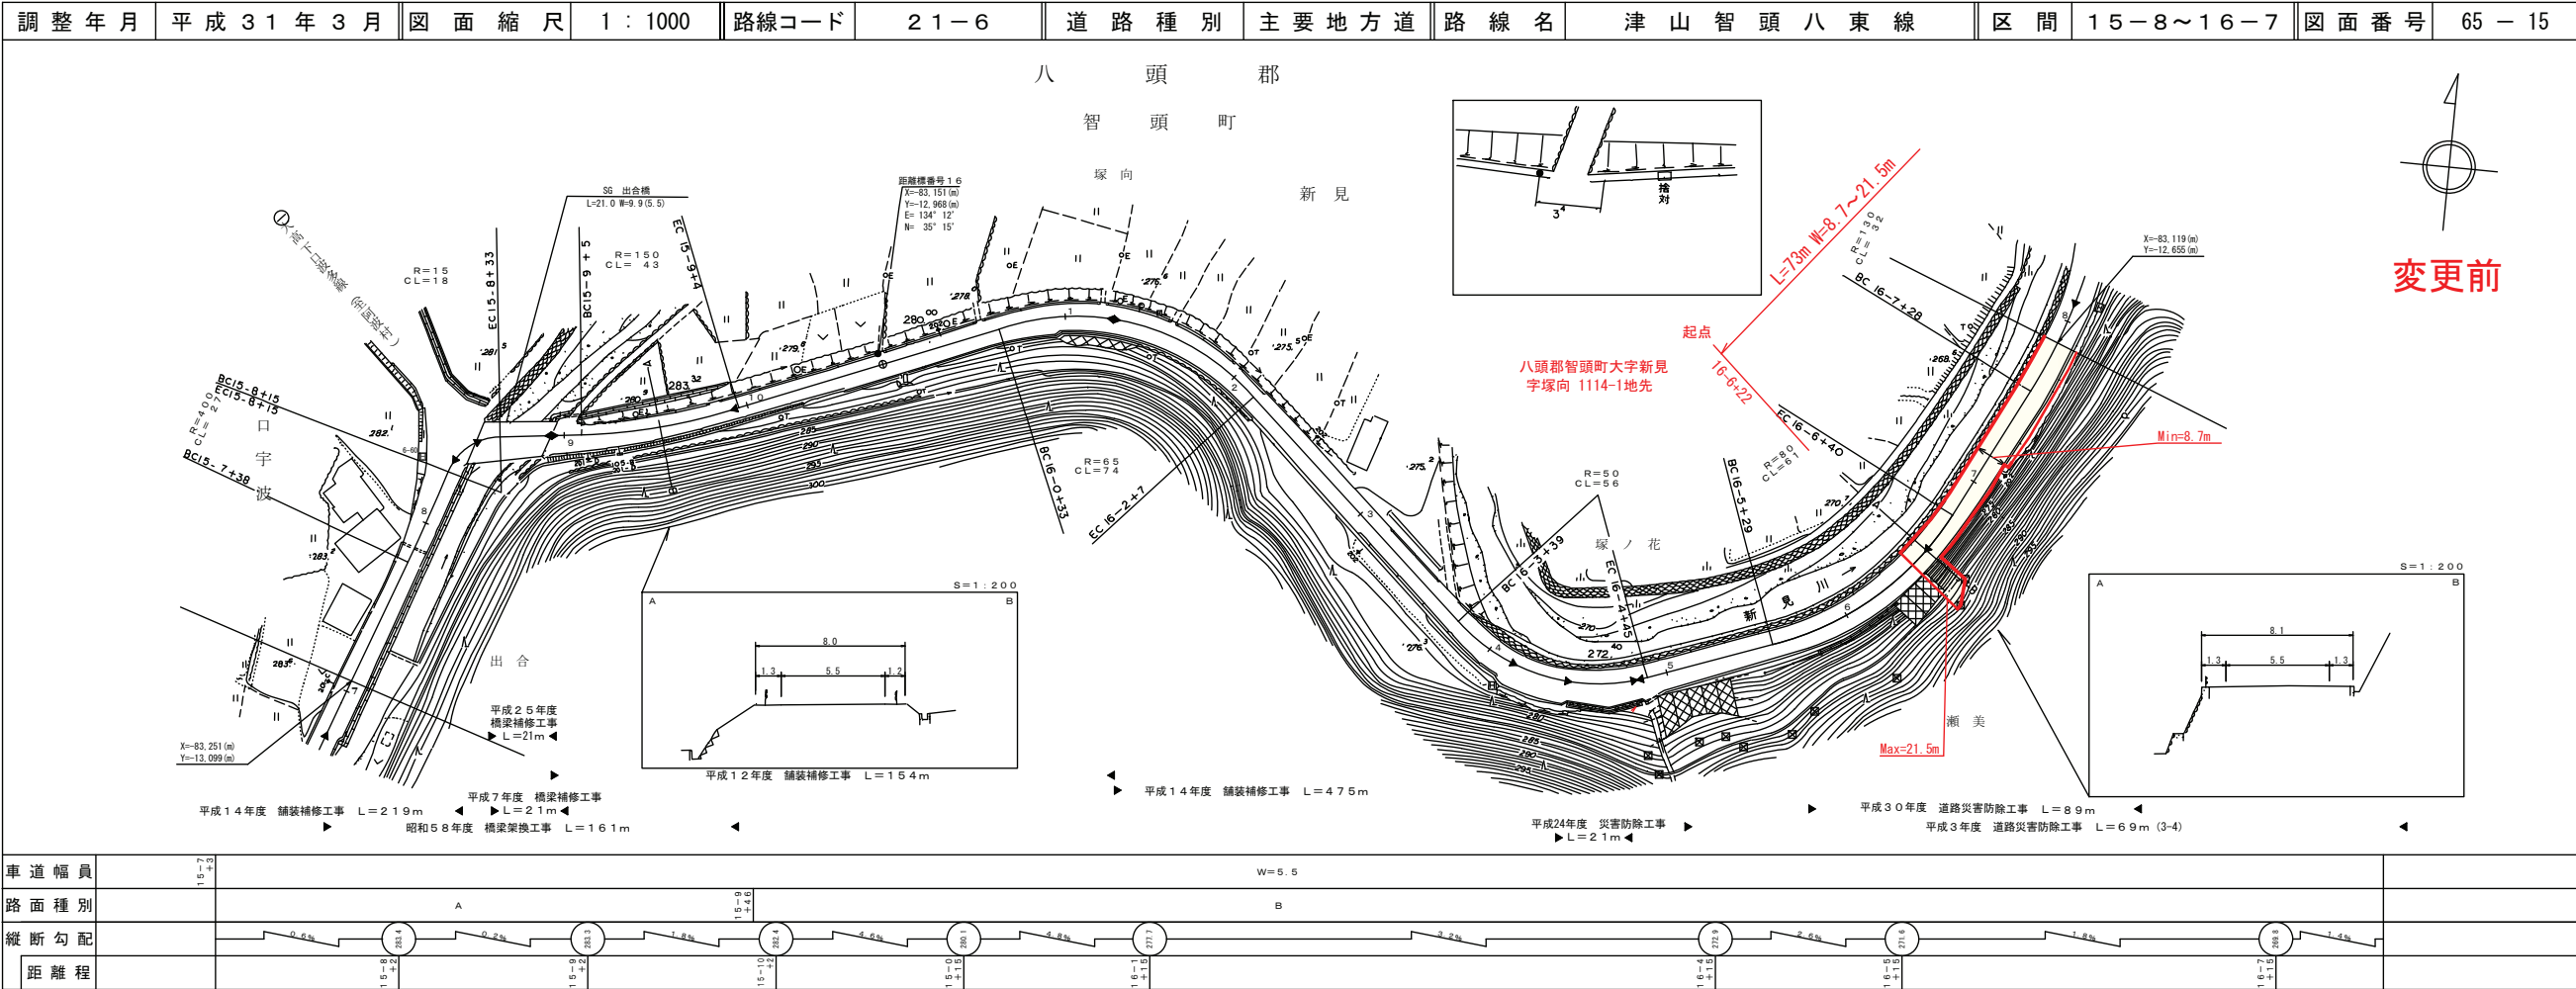

有限会社アトラス

道 路 台 帳 付 図


鳥 取 県

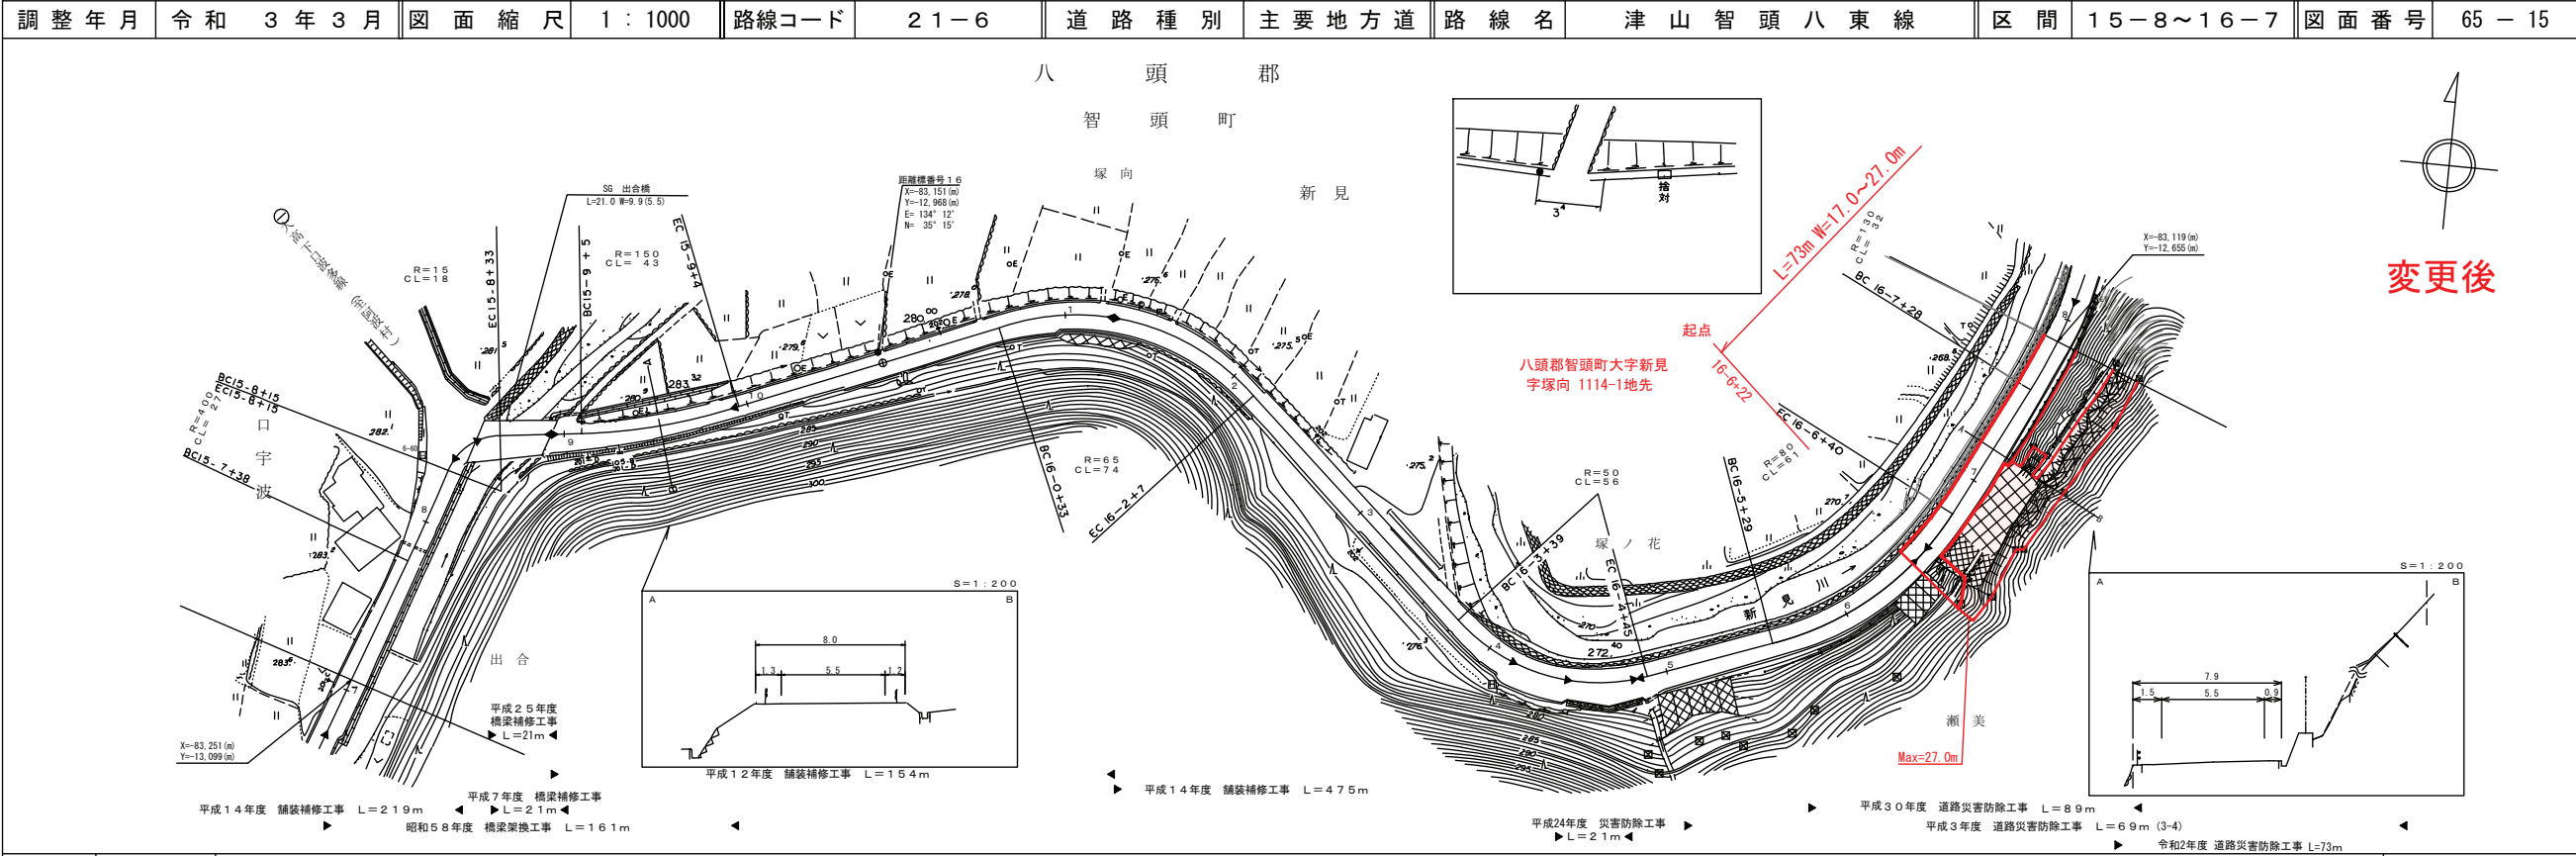

有限会社アトラス
株式会社 ミット

道 路 台 帳 付 図


鳥 取 県

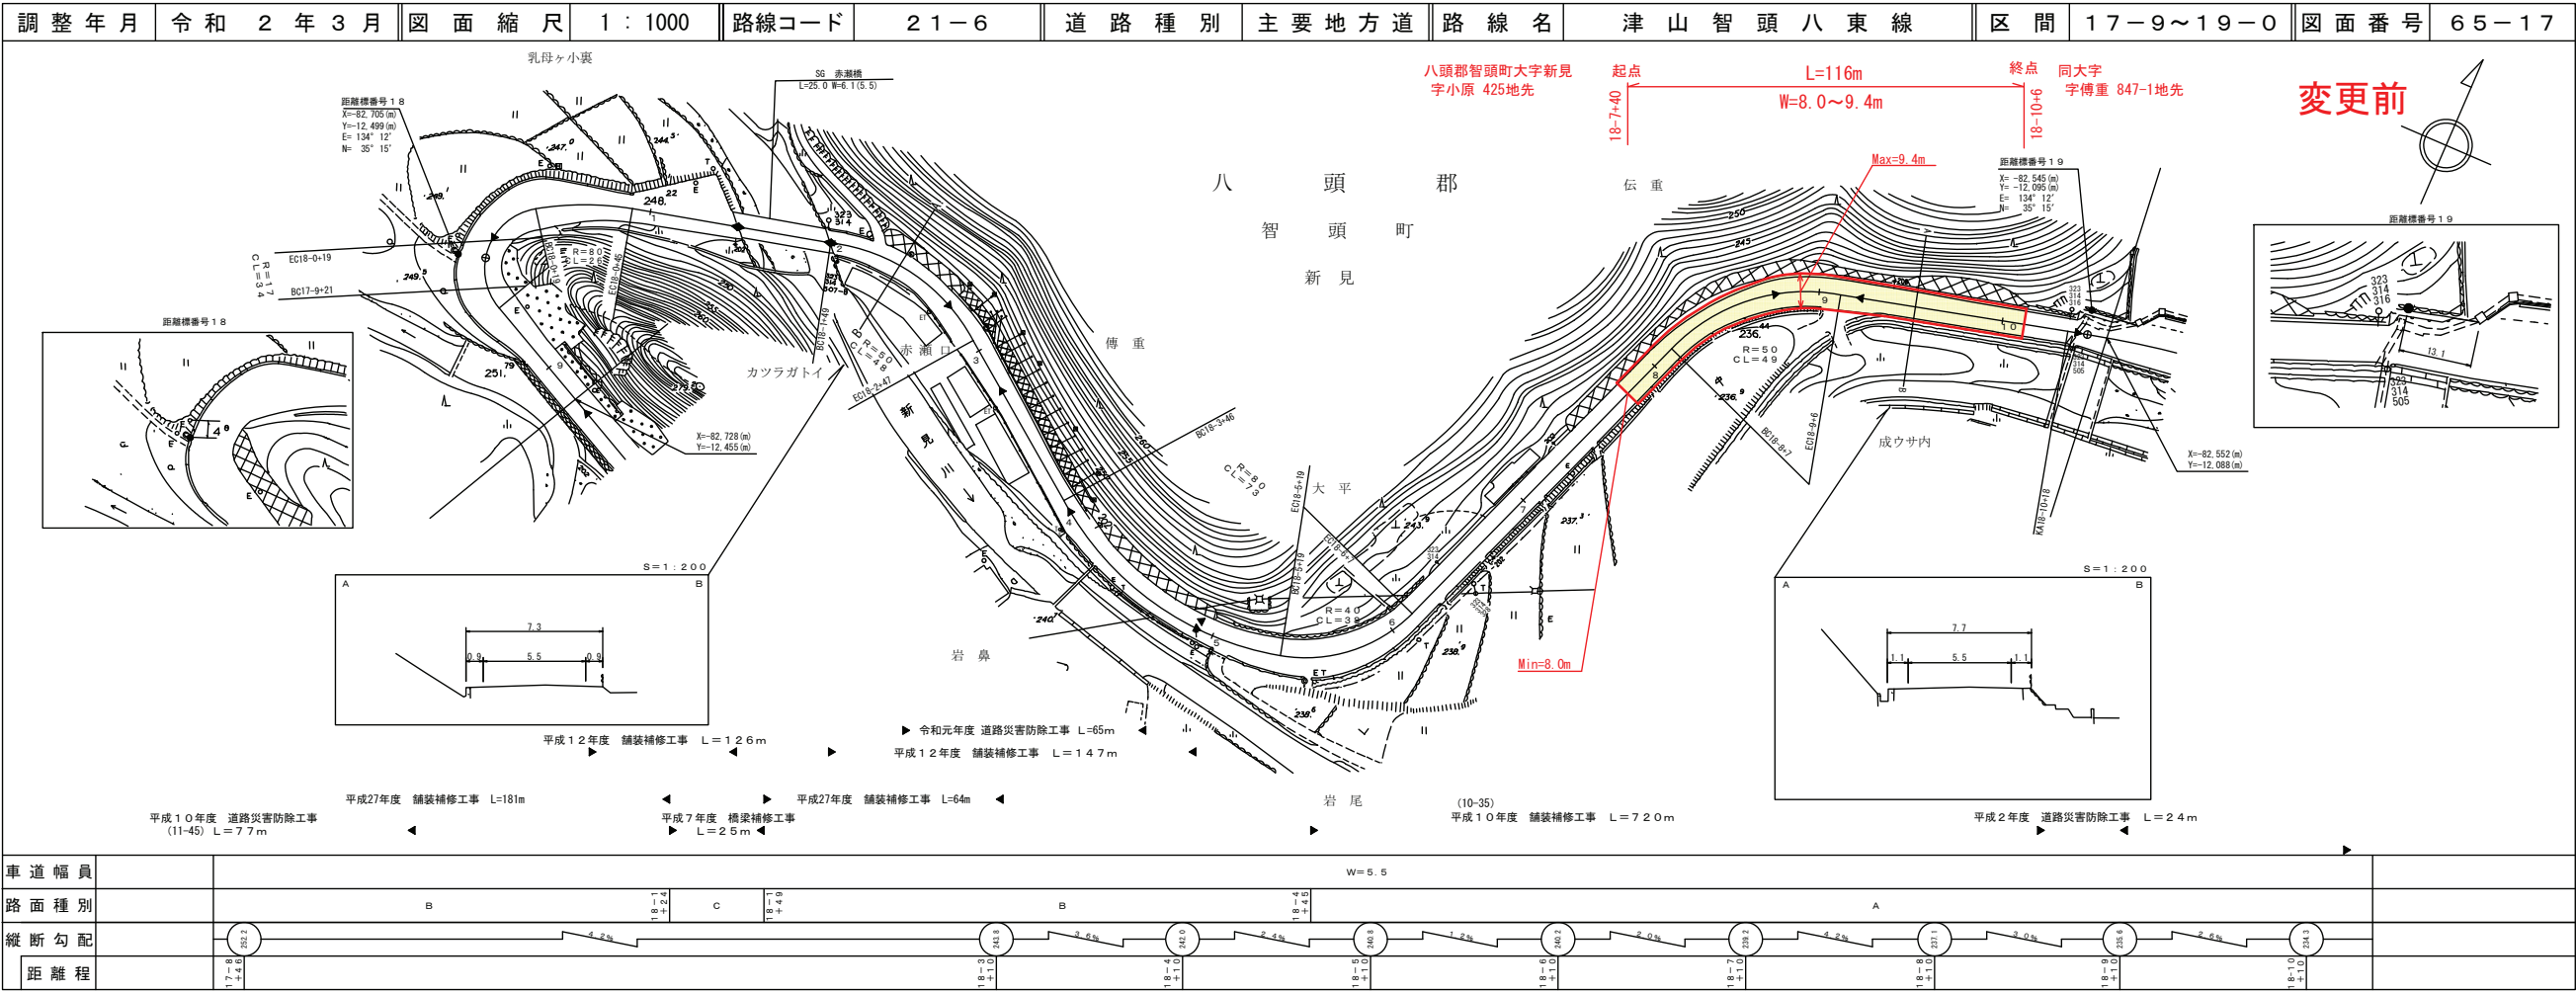

アサヒコンサルタント株式会社
株式会社 ミット

道 路 台 帳 付 図


鳥 取 県

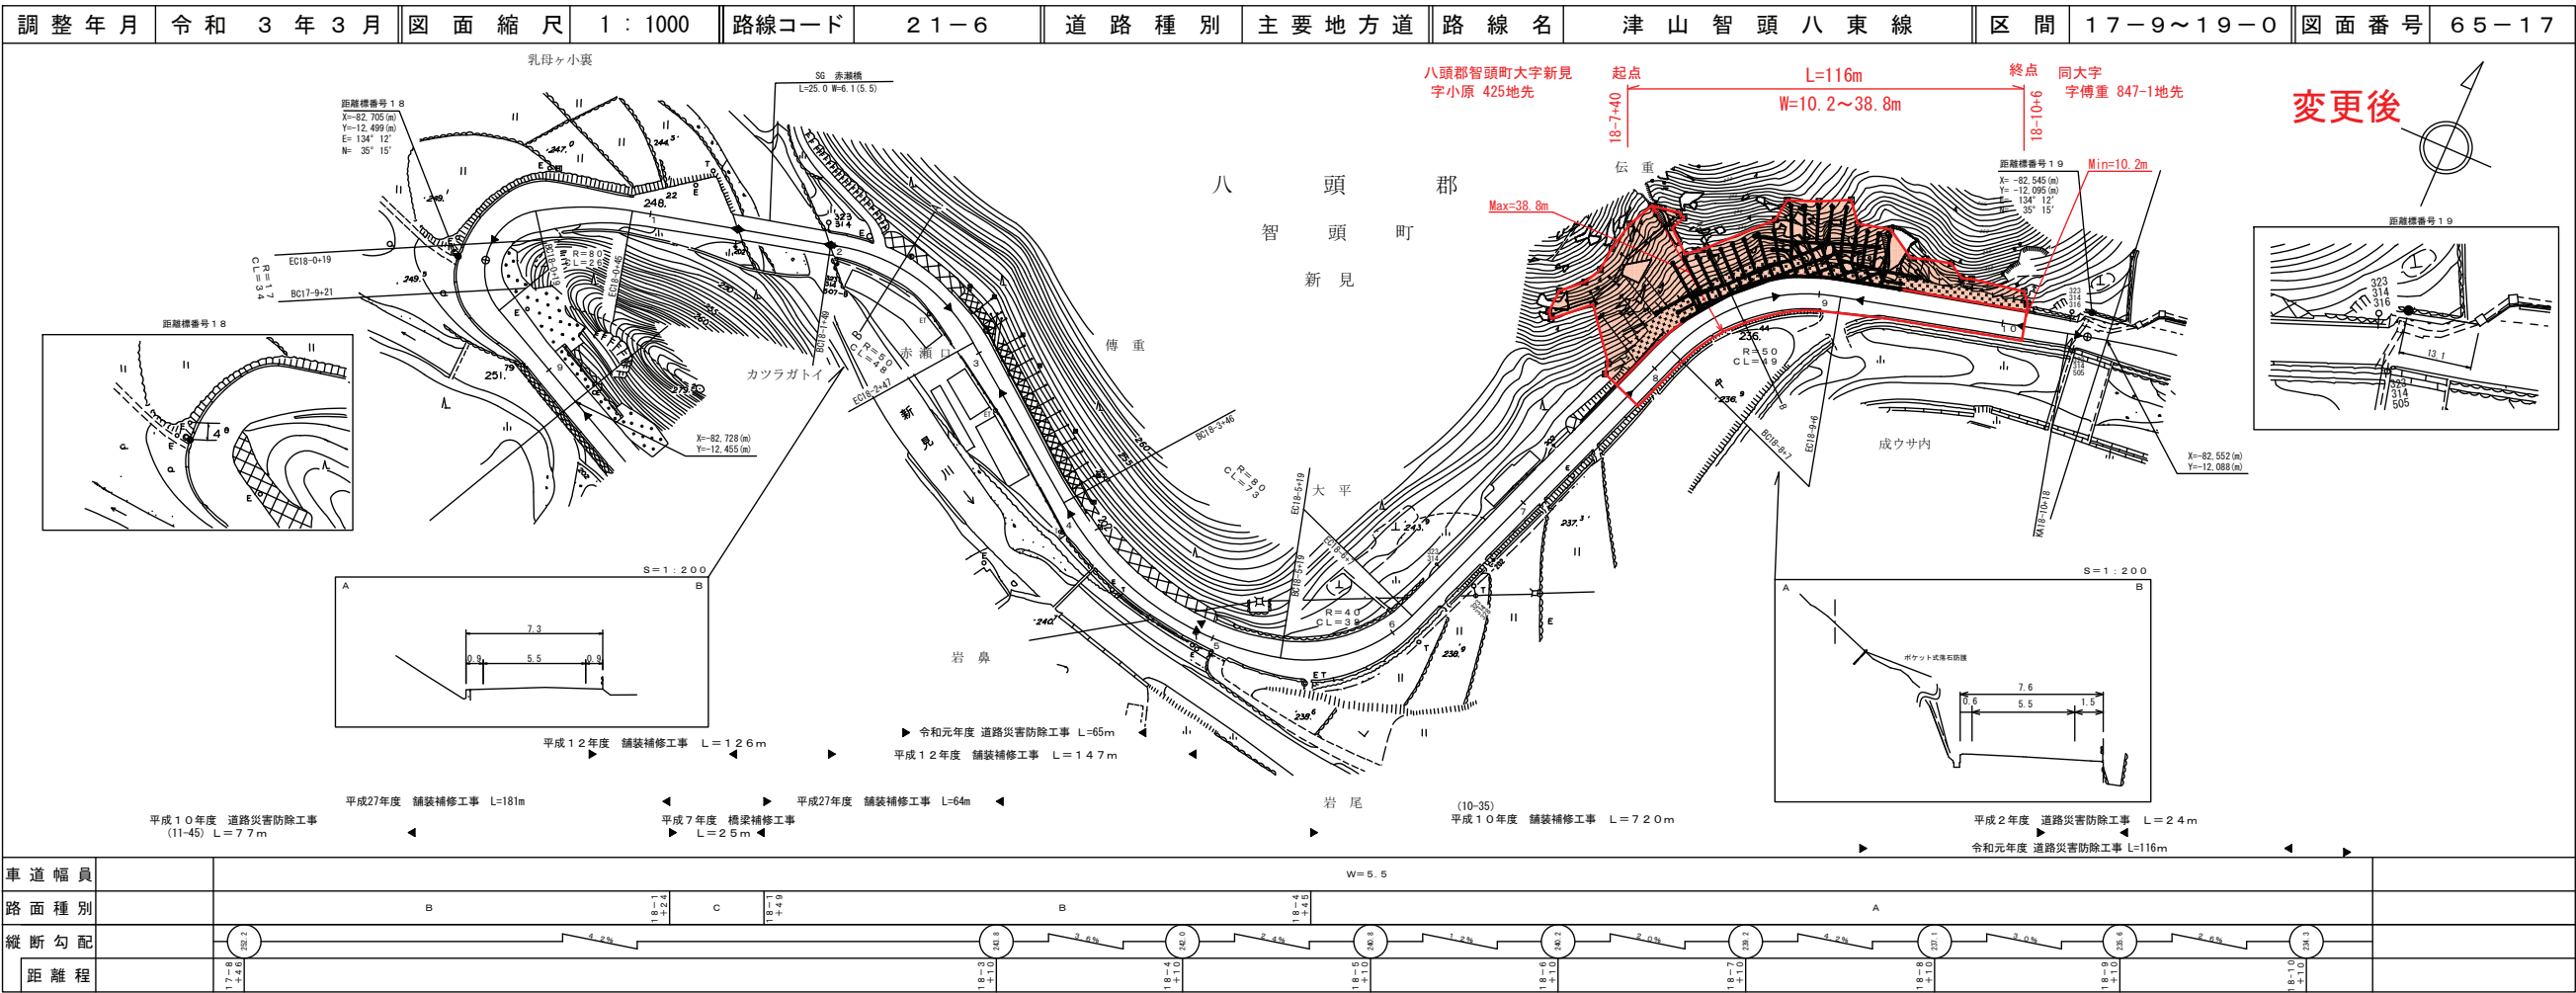

アサヒコンサルタント株式会社
株式会社 ミット

道 路 台 帳 付 図

鳥 取 県

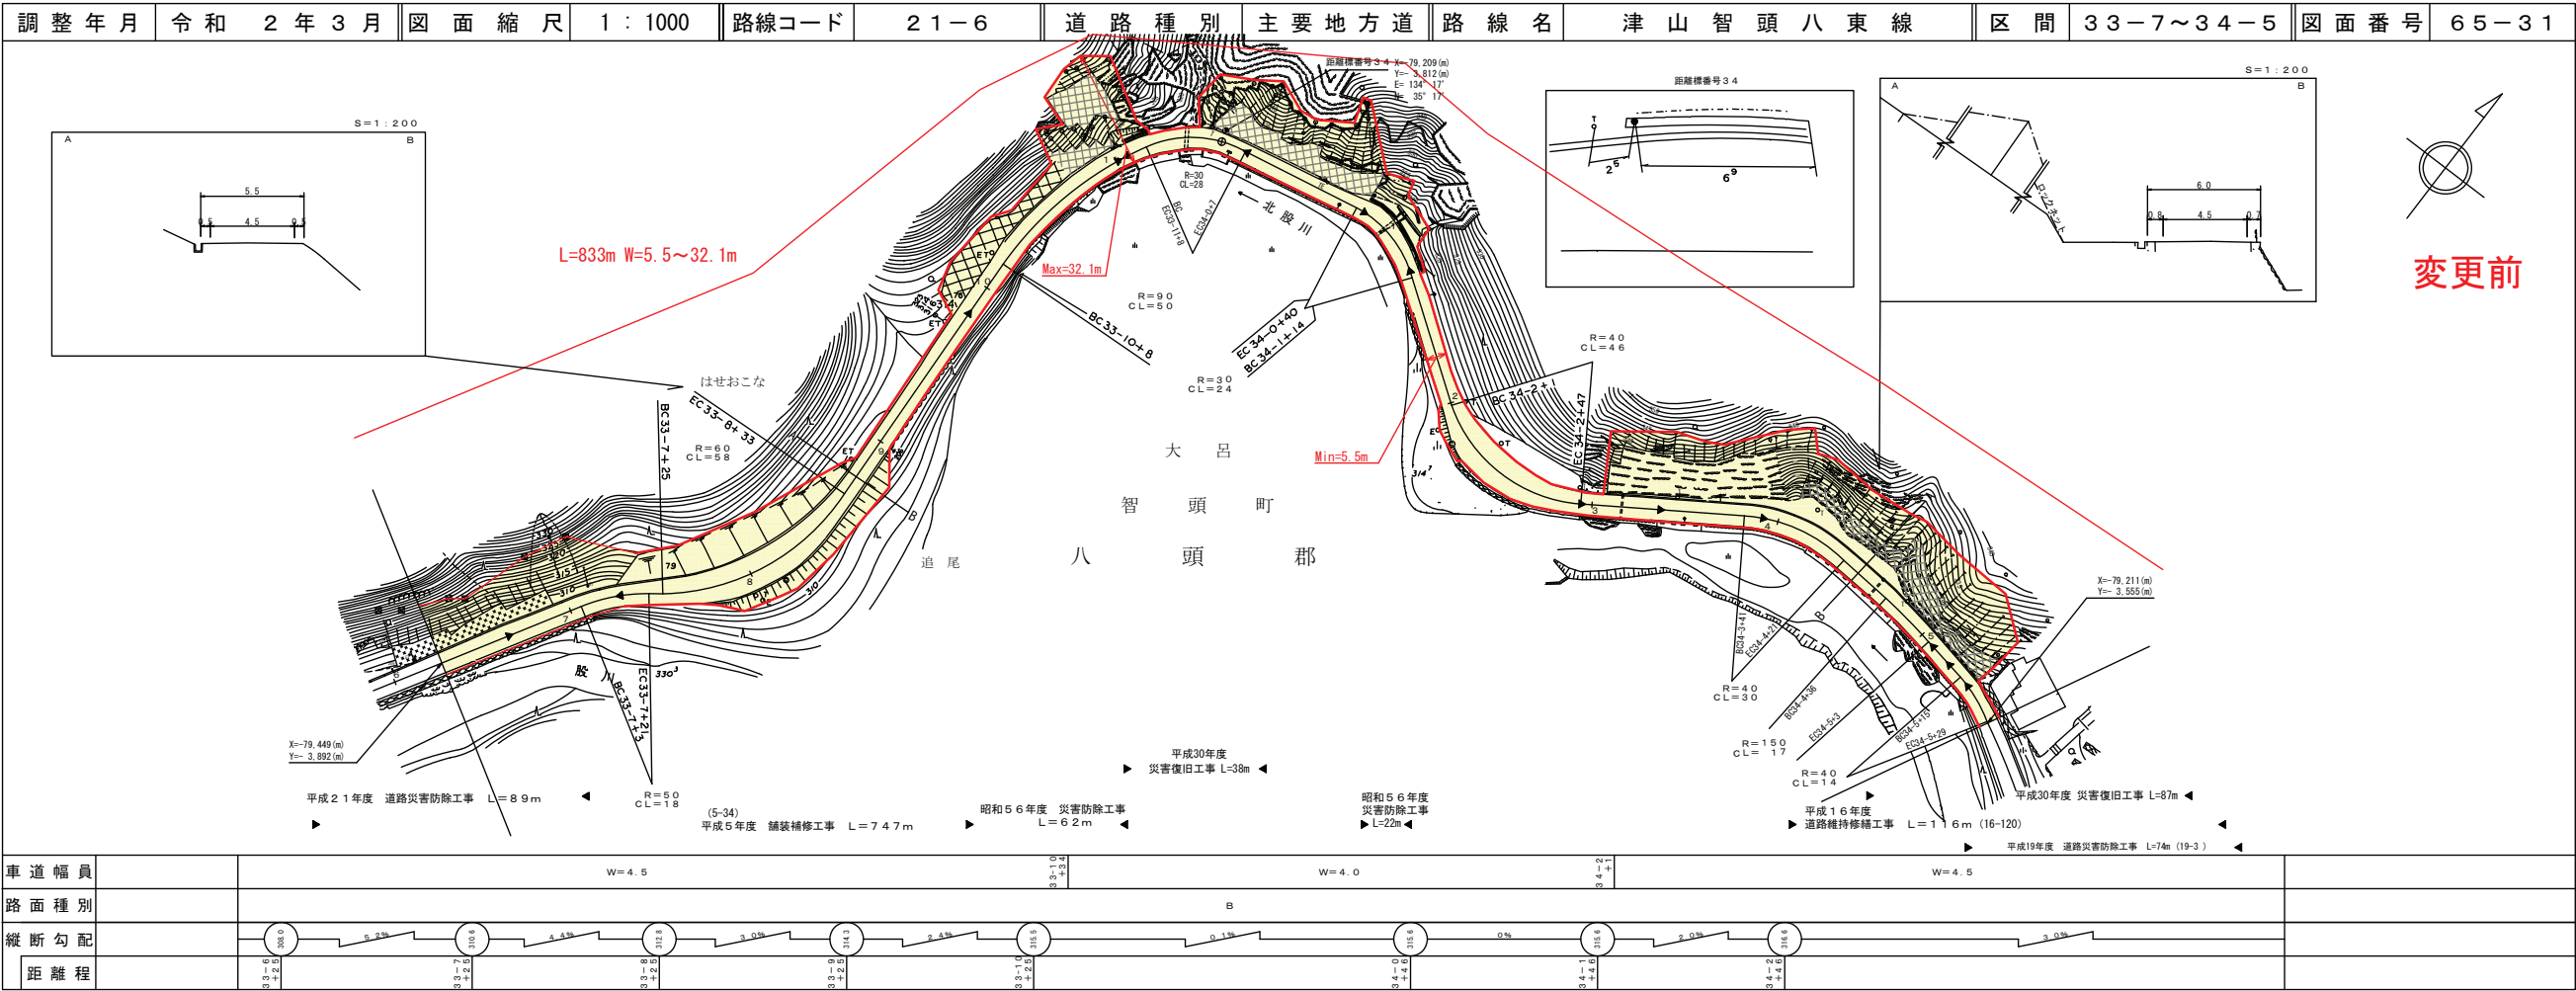


アサヒコンサルタント株式会社
株式会社 ミット

この地図は、建設省国土院院長の承認を得て、同院所管の測量図及び測量成果を使用して図製したものである。(承認番号) 昭55 中分第44号

道 路 台 帳 付 図

鳥 取 県

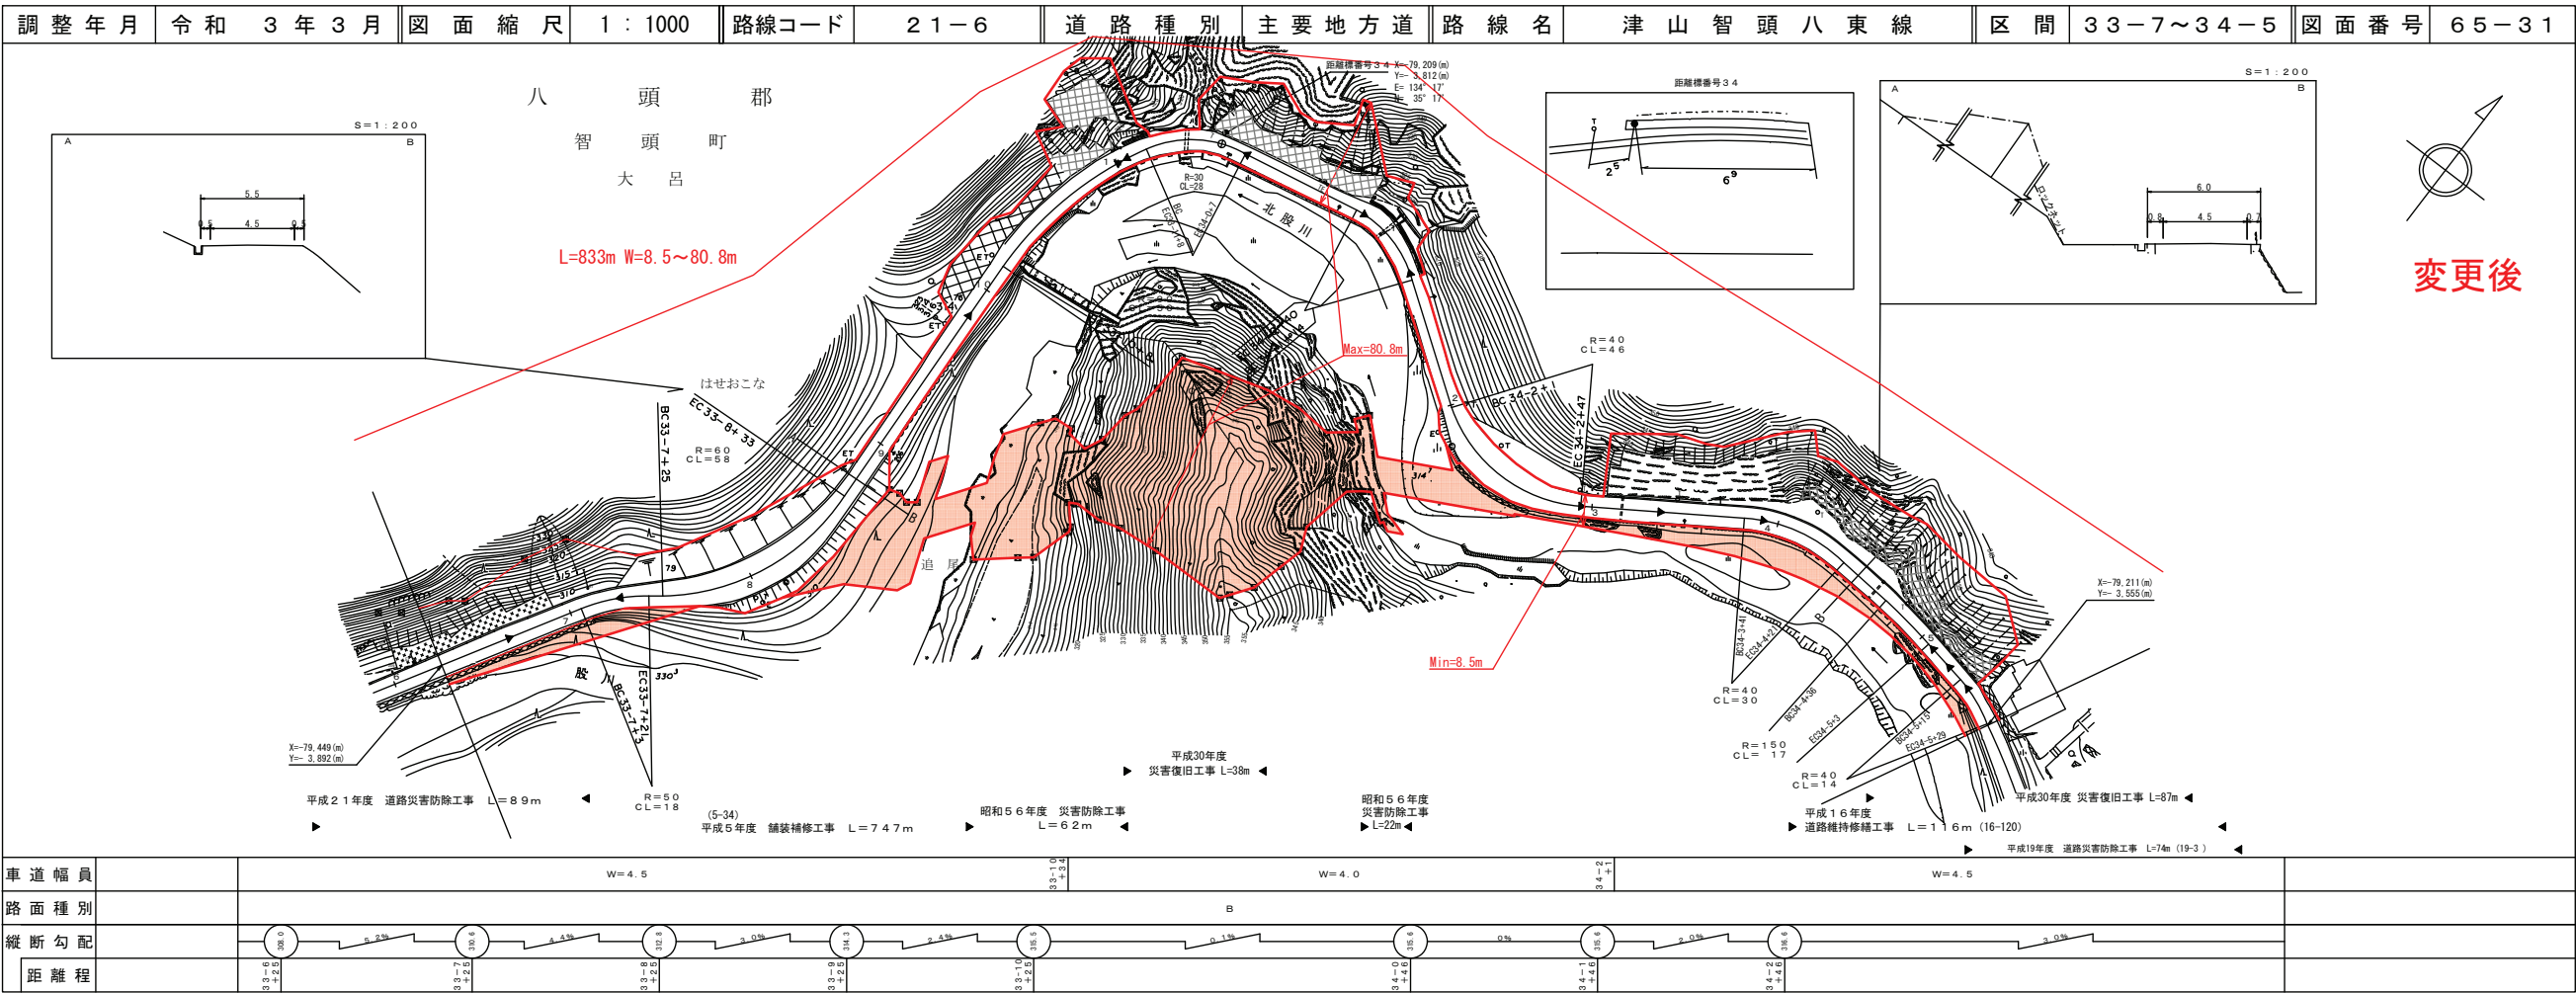


アサヒコンサルタント株式会社
株式会社 ミット

この地図は、建設省国土院院長の承認を得て、同院所管の測量図及び測量成果を使用して図製したものである。(承認番号) 昭55 中分第44号

道路台帳付図

鳥取県

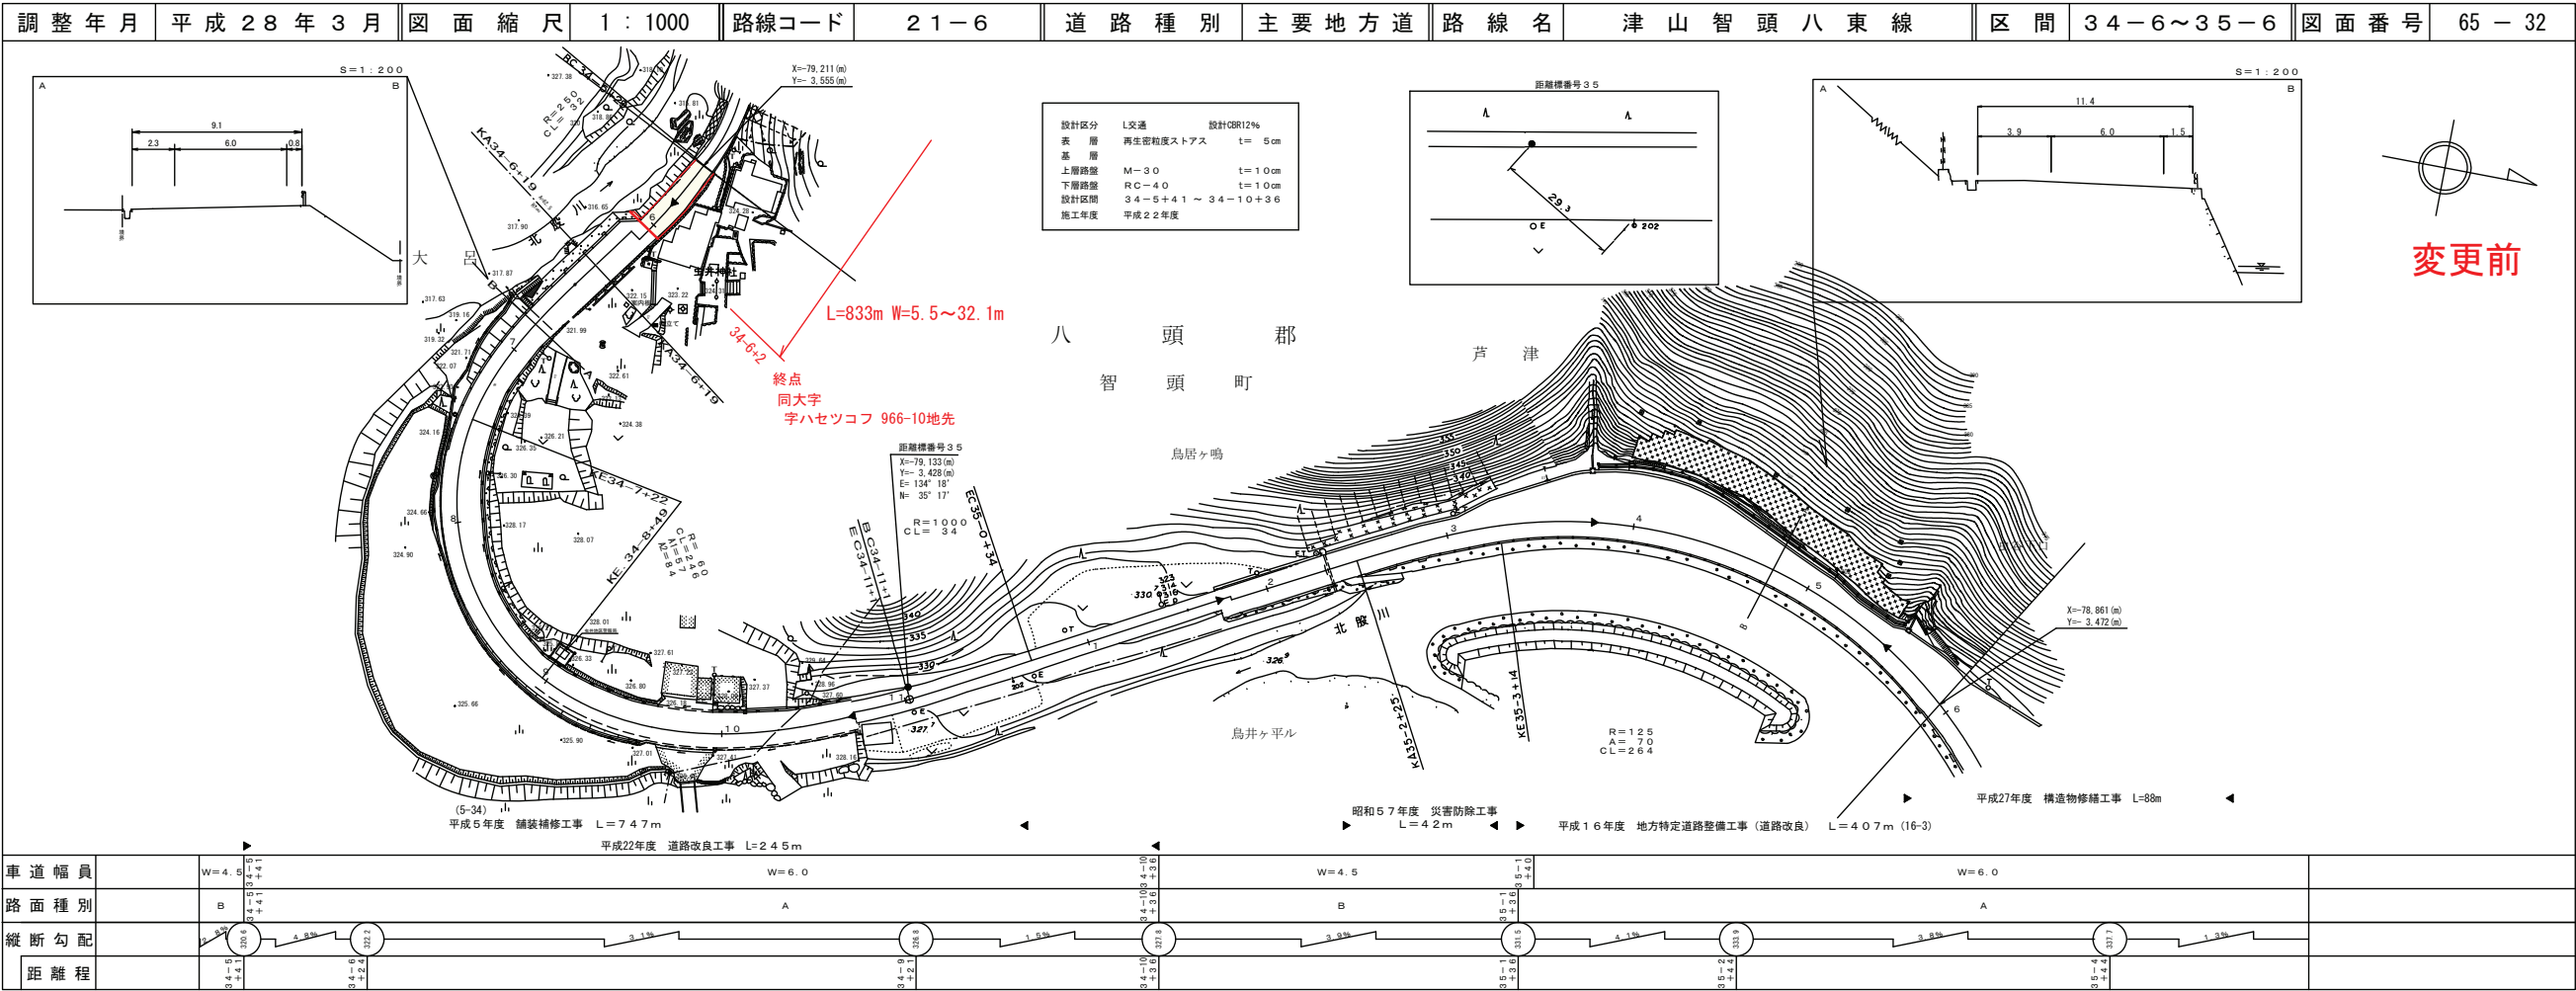

道路台帳付図

鳥取県

