



- 特記事項
1. 工事に伴い周辺道路及び周辺建築物に被害を与えた場合は、速やかに監督員へ報告するとともに、請負者の責任に於いて復旧する事。
 2. 道路使用（警察署）、道路占用（湯梨浜町）申請書を提出の事

仮設参考図

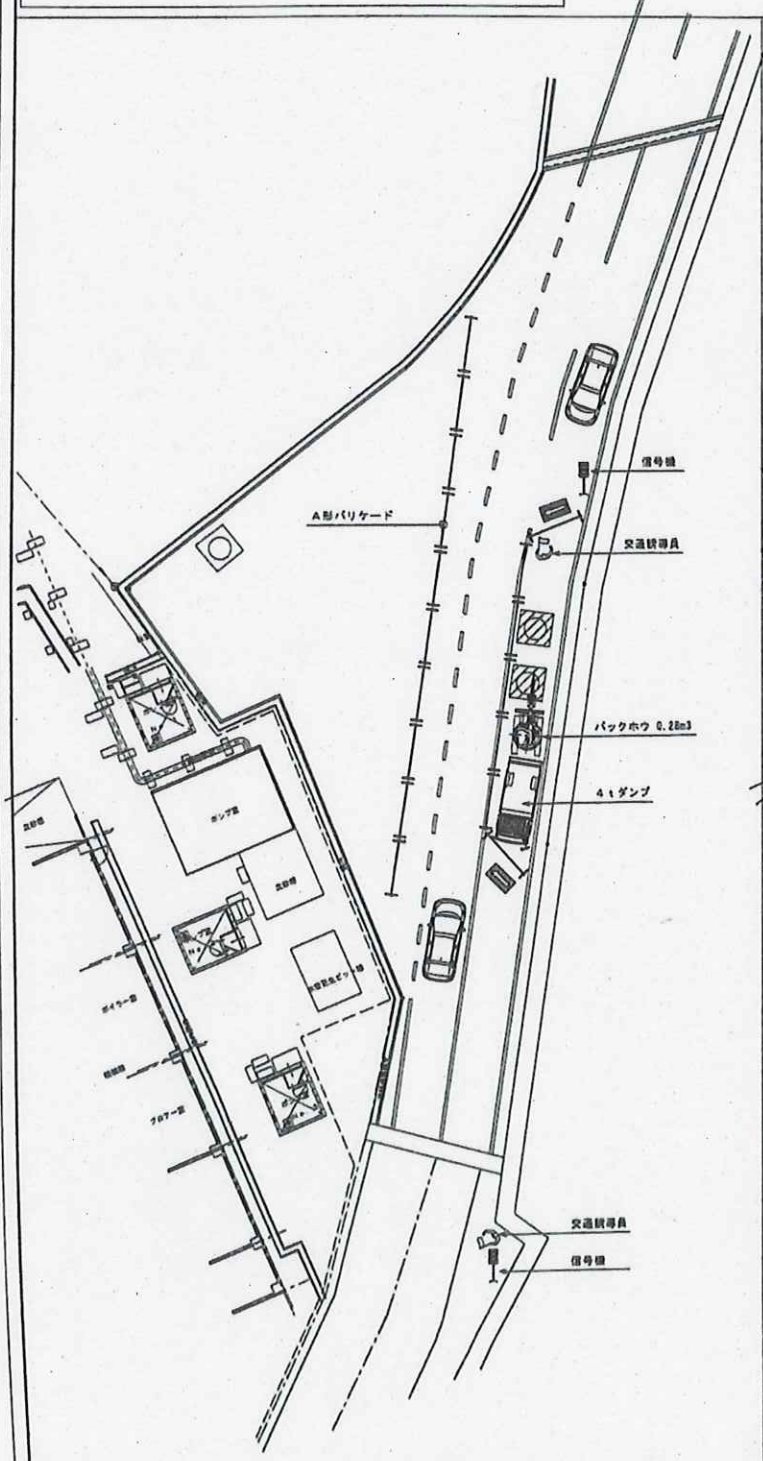

町道部 仮設図 (1) S=1/200
(汲井戸水中ポンプ及びビット設置時)

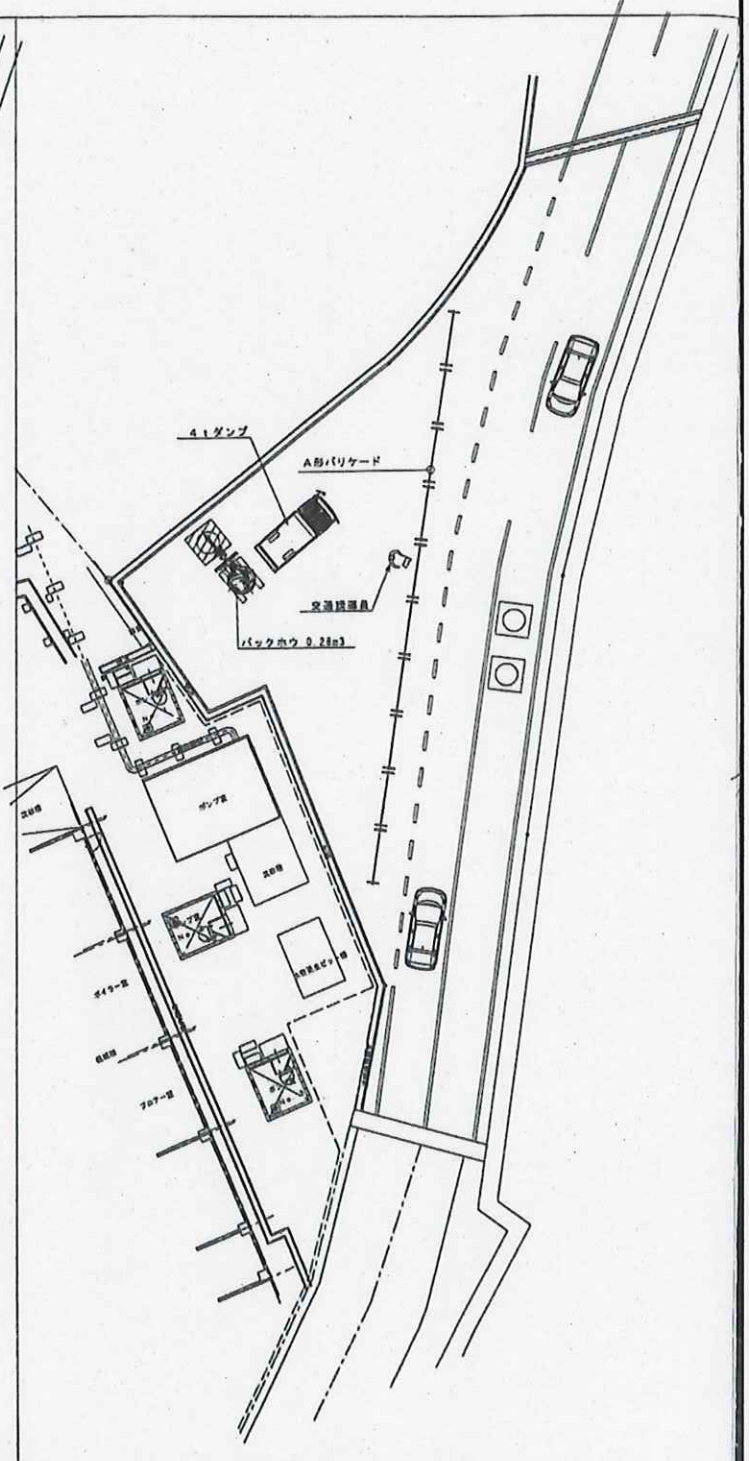

町道部 仮設図 (2) S=1/200
(汲井戸水中ポンプNO. 1及びビット設置時)

別紙

設計年月日	
H20. 7.	