


道 路 台 帳 平 面 図




中部技術コンサルタント株式会社

変更前

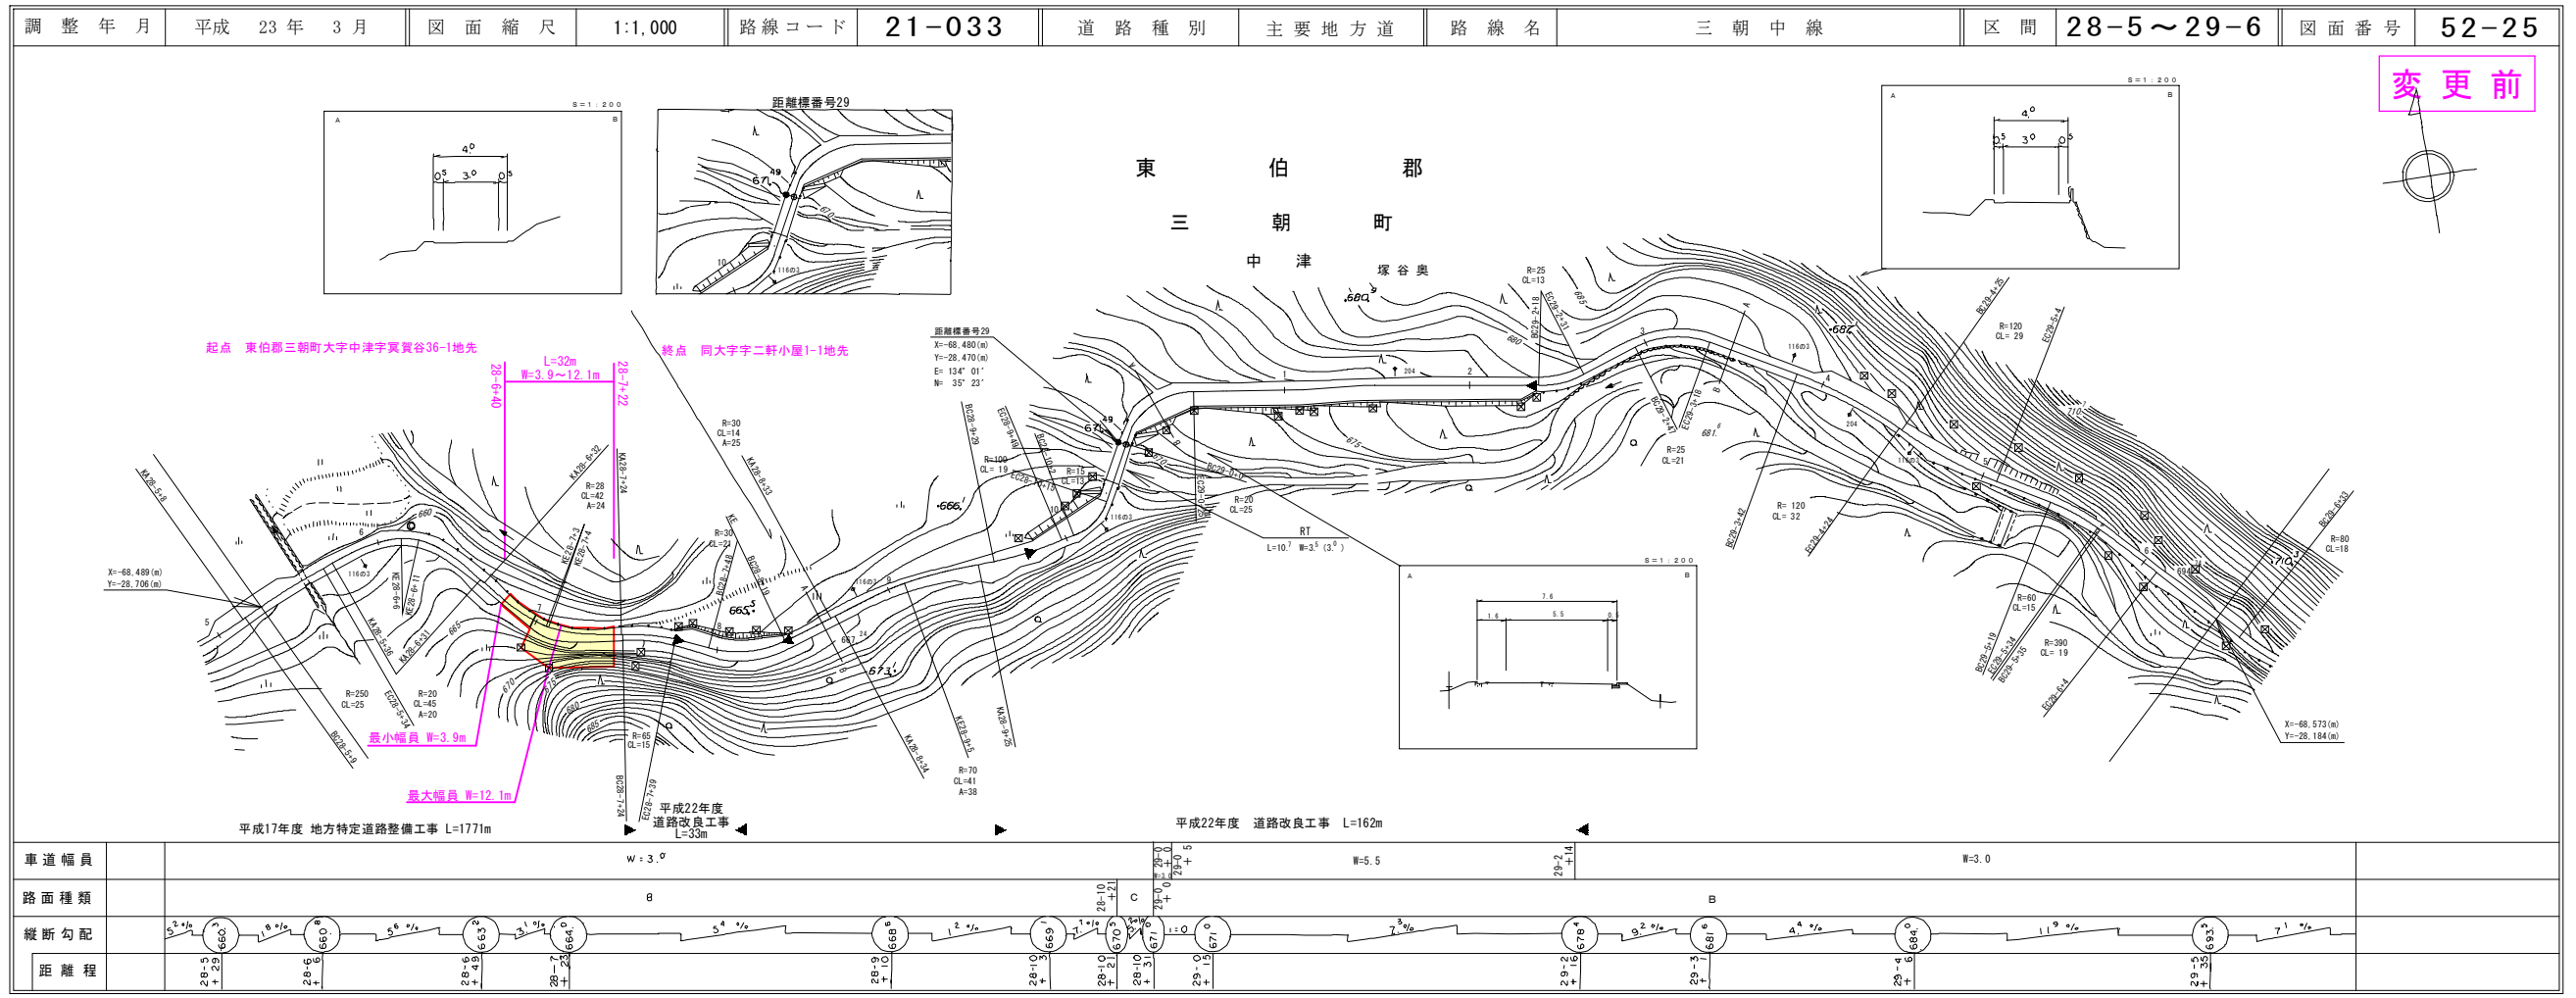

道 路 台 帳 付 図

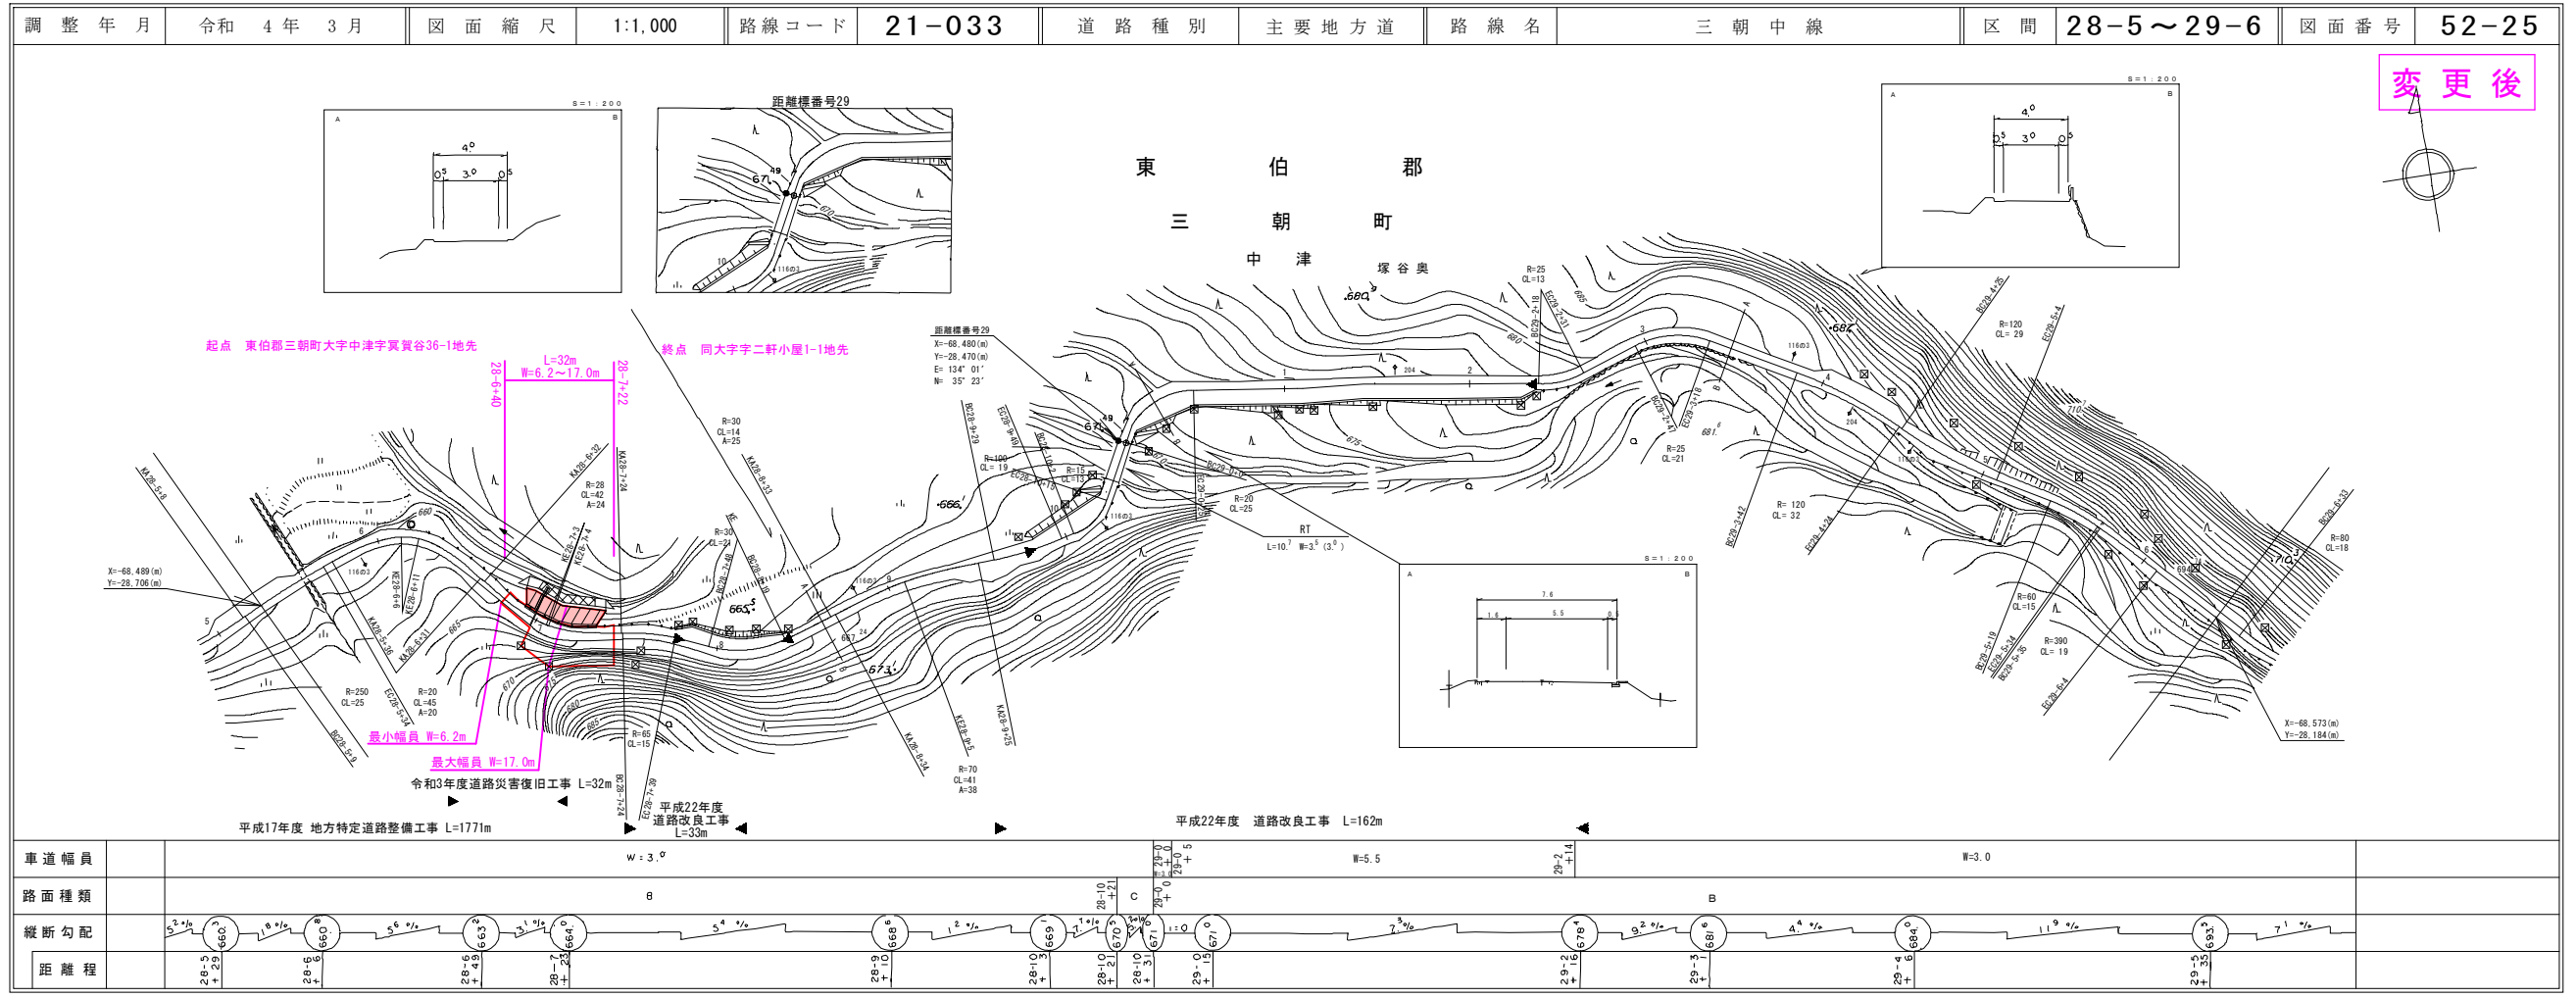

中部技術コンサルタント株式会社
有限会社マツモトサーベイコンサルタント

変更後



「この図面は、建設省国土院院長の承認を得て、建設省の調査および測量成果を
使用して図画したものである。」 (建設省告示第55号 中図第 44号)

「この図面は、建設省国土院院長の承認を得て、建設省の調査および測量成果を
使用して図画したものである。」 (建設省告示第55号 中図第 44号)