



道路台帳付図

鳥取県

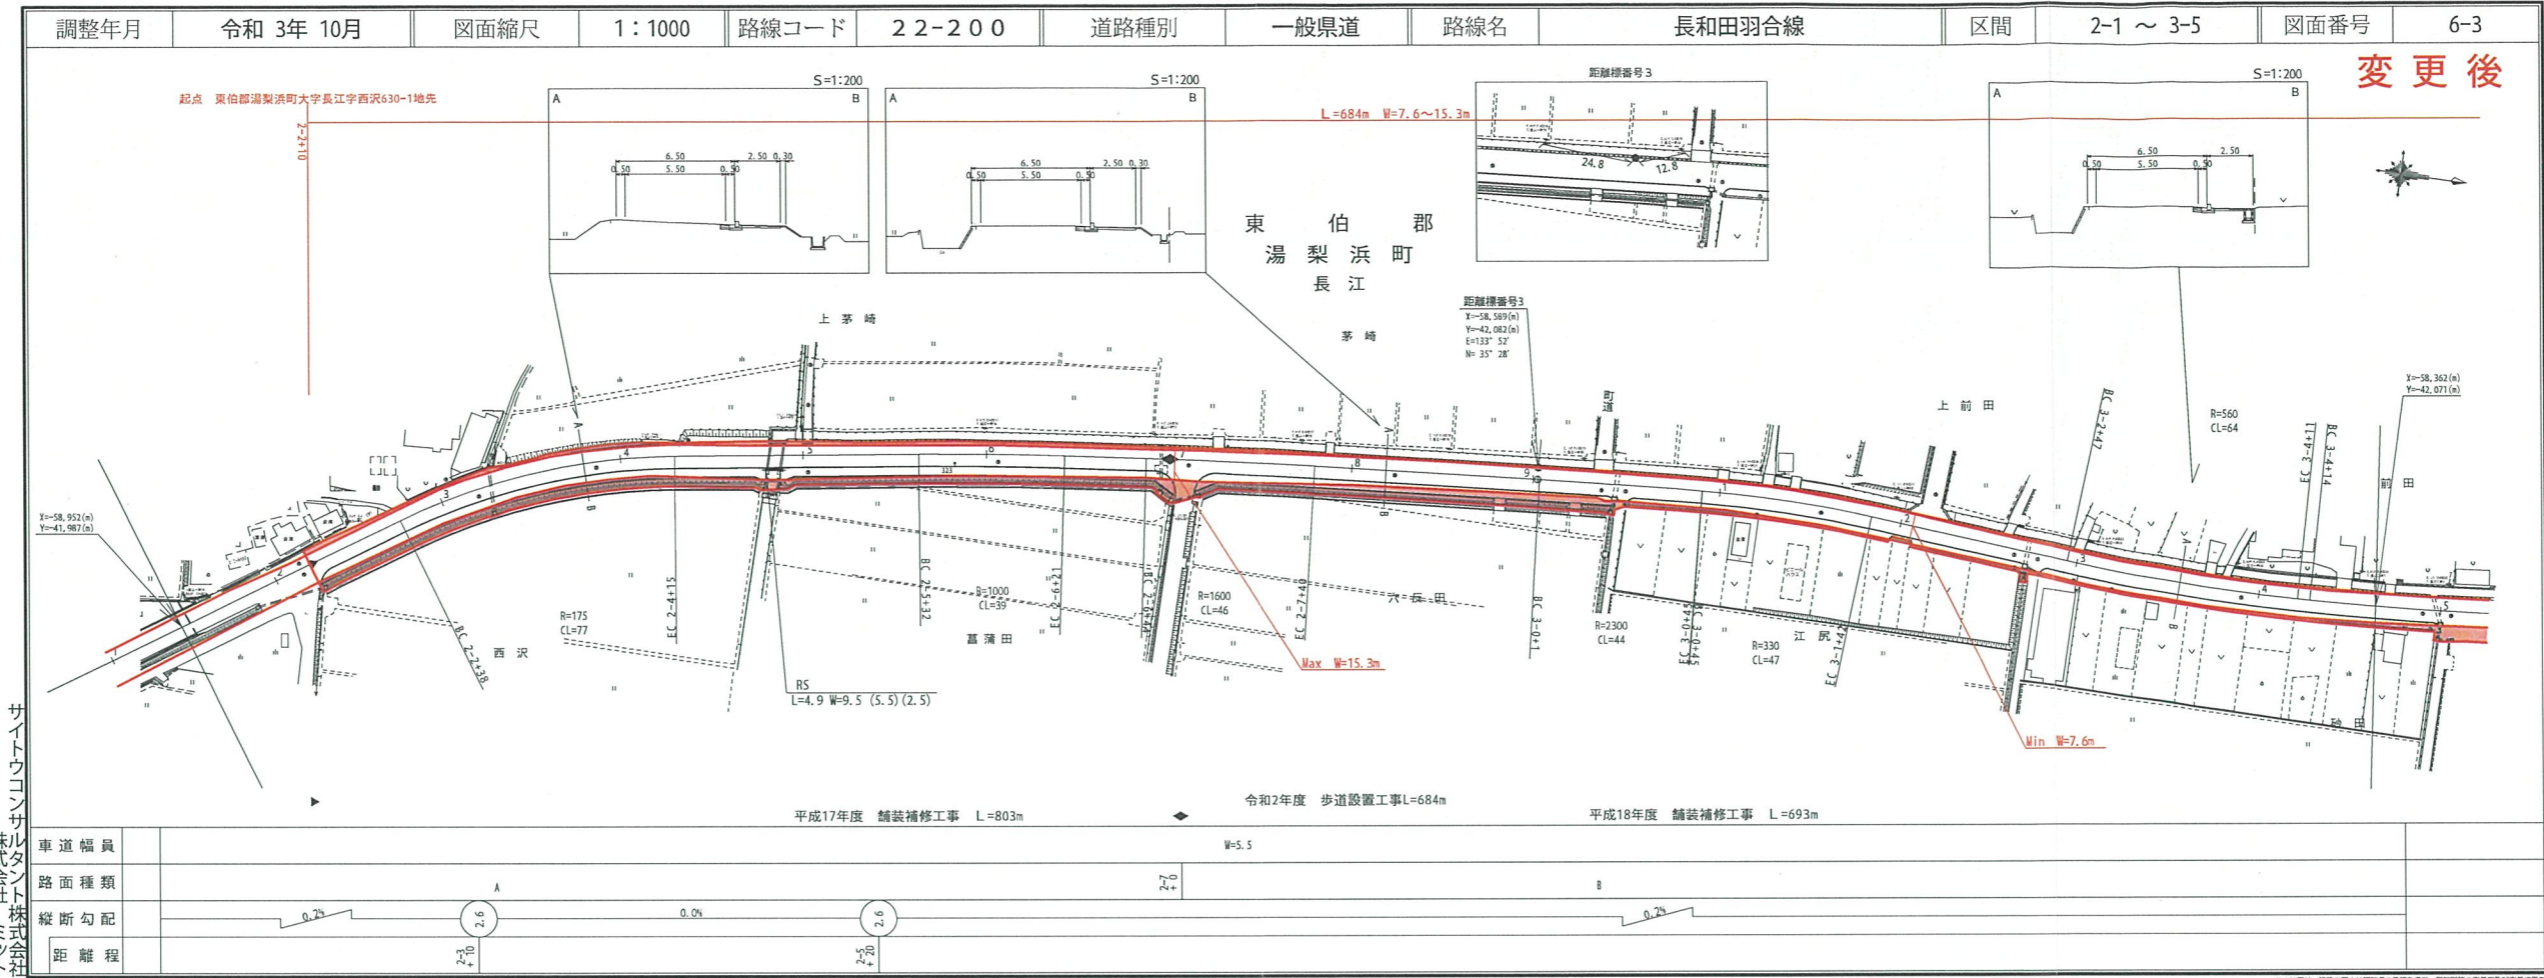


道路台帳平面図

鳥取県

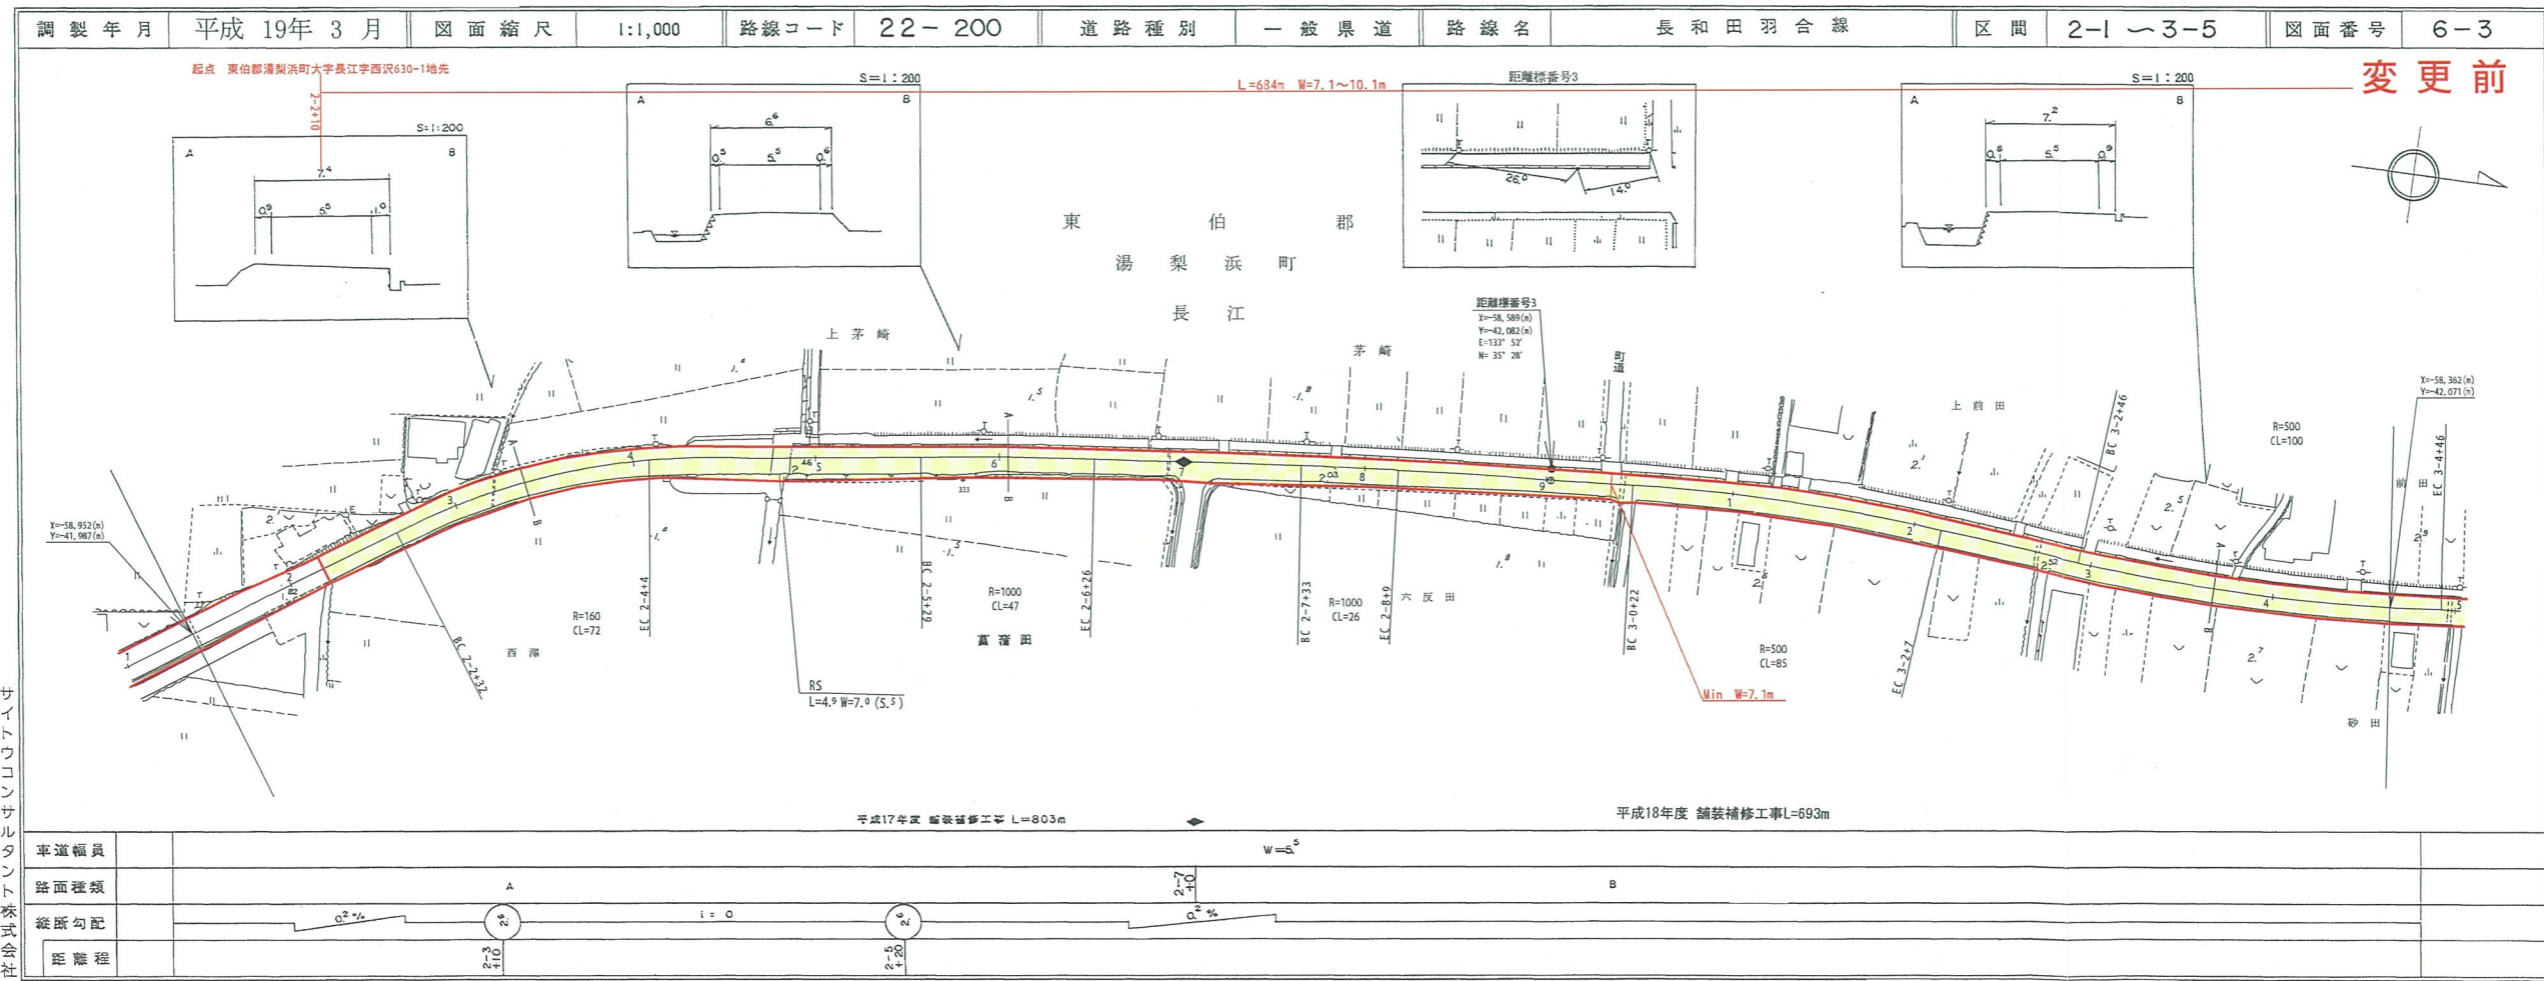

道路台帳付図


鳥取県

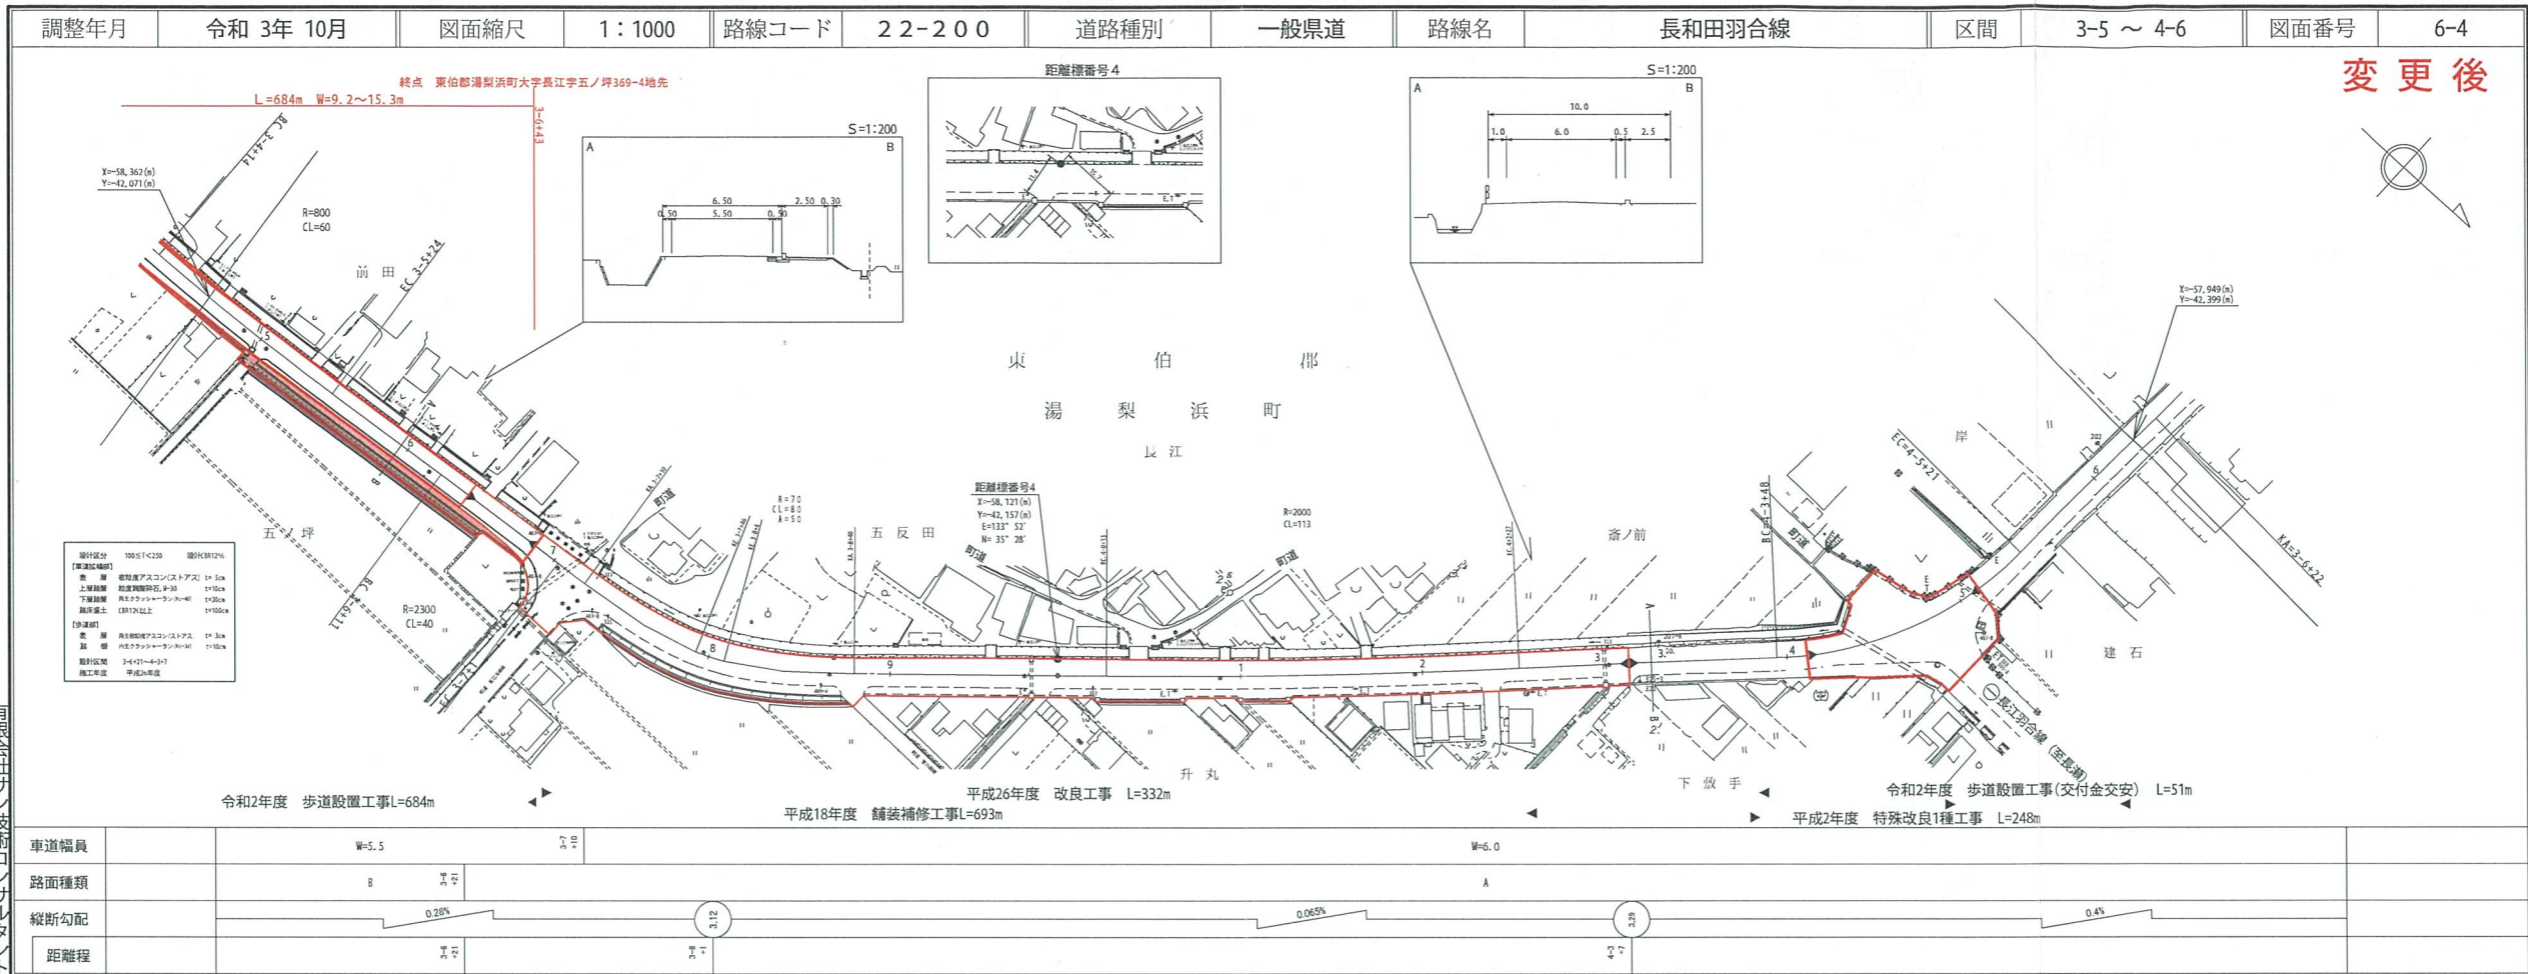

有限会社サン技術コンサルタント
 株式会社
 ミット

道路台帳付図

鳥取県

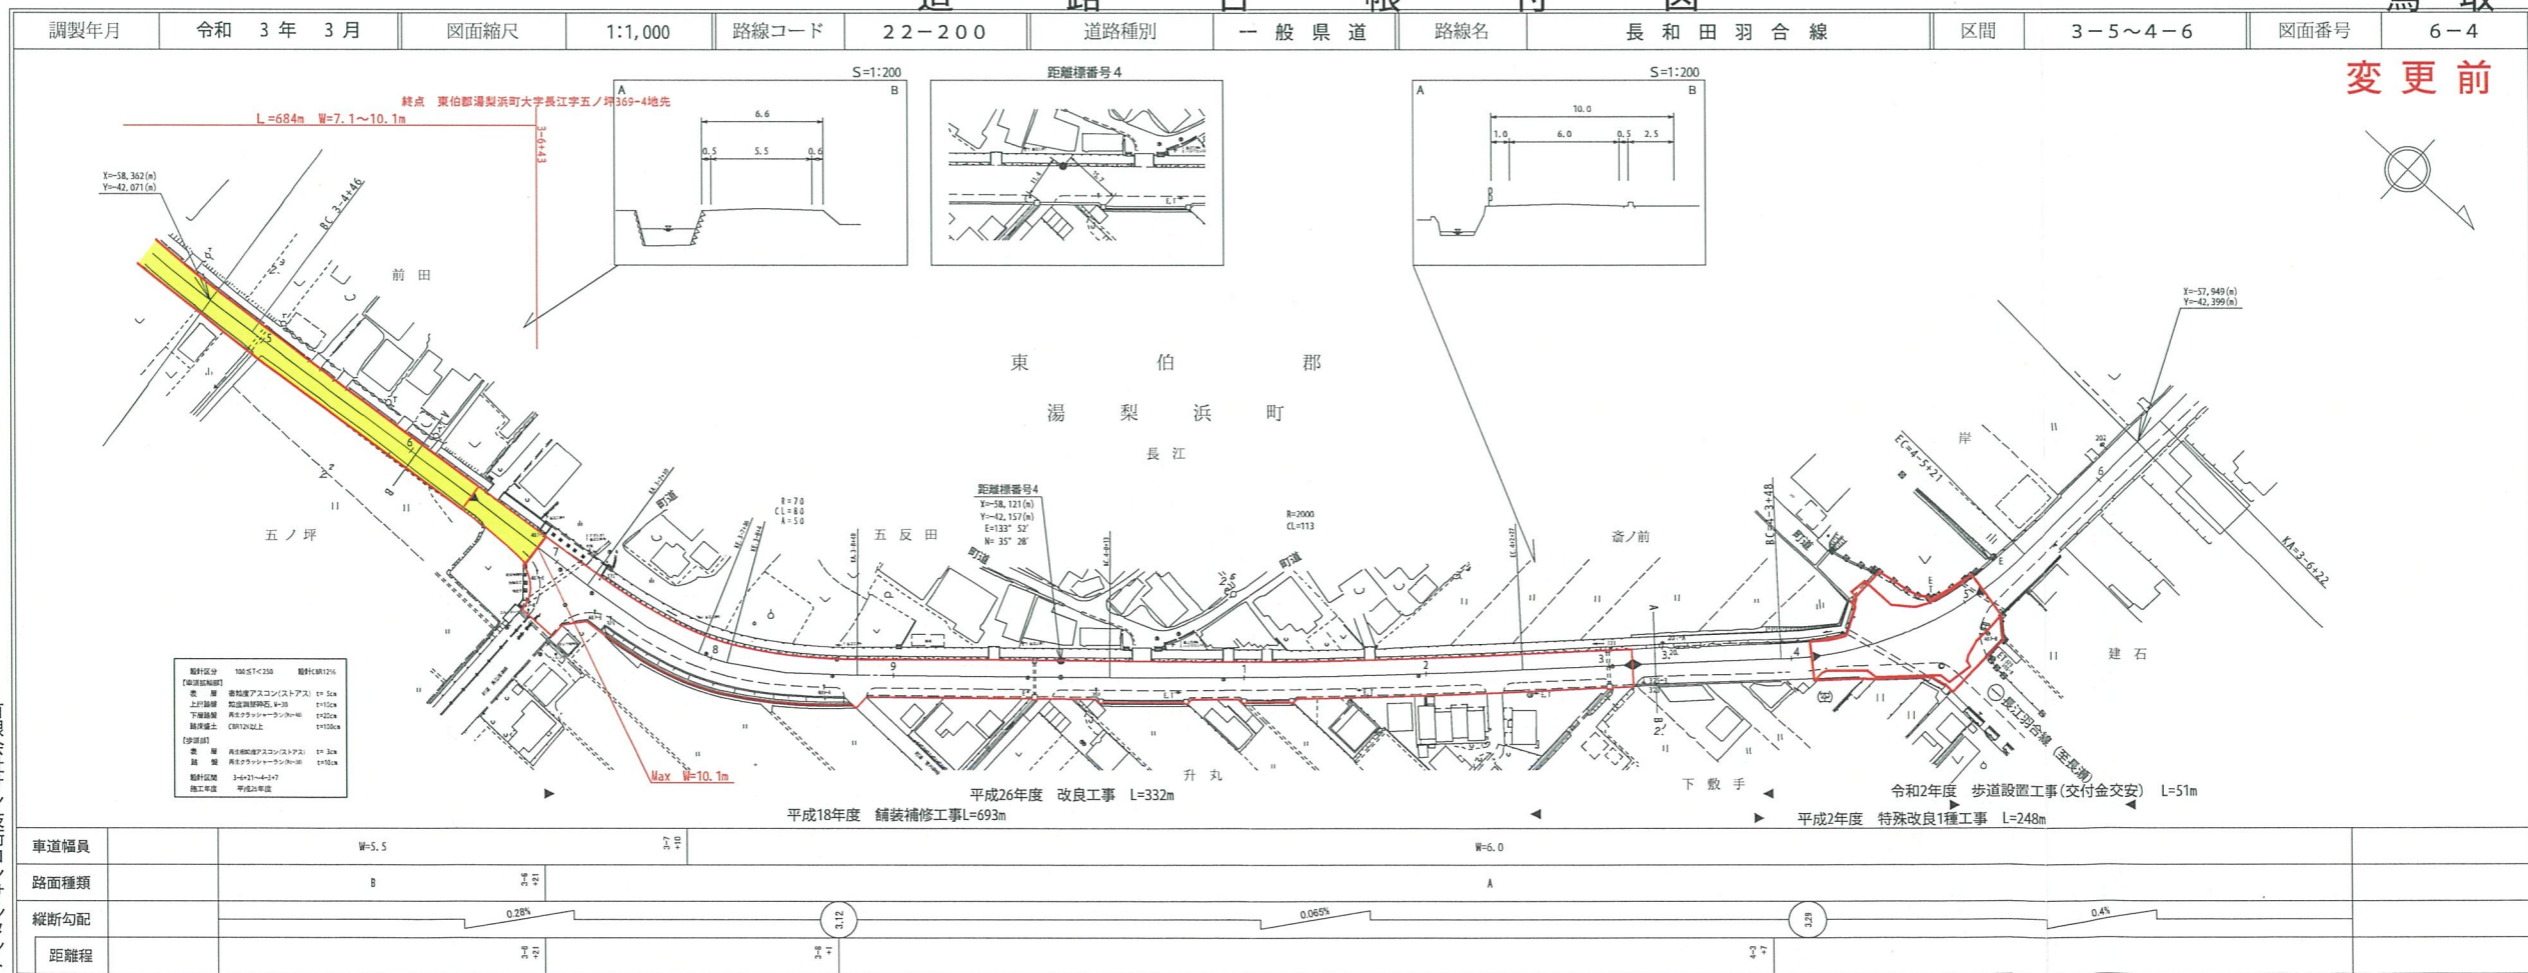

有限会社サン技術コンサルタント
 株式会社
 アートスペース