道　路　台　帳　付　図　　鳥　取　県

調整年月	平成 ３０年　３月	図面縮尺	1:1,000	路線コード	２２－３１３	道路種別	一般県道	路線名	下見関金線	区間	４８－３～４９－５	図面番号	51-43

変更前

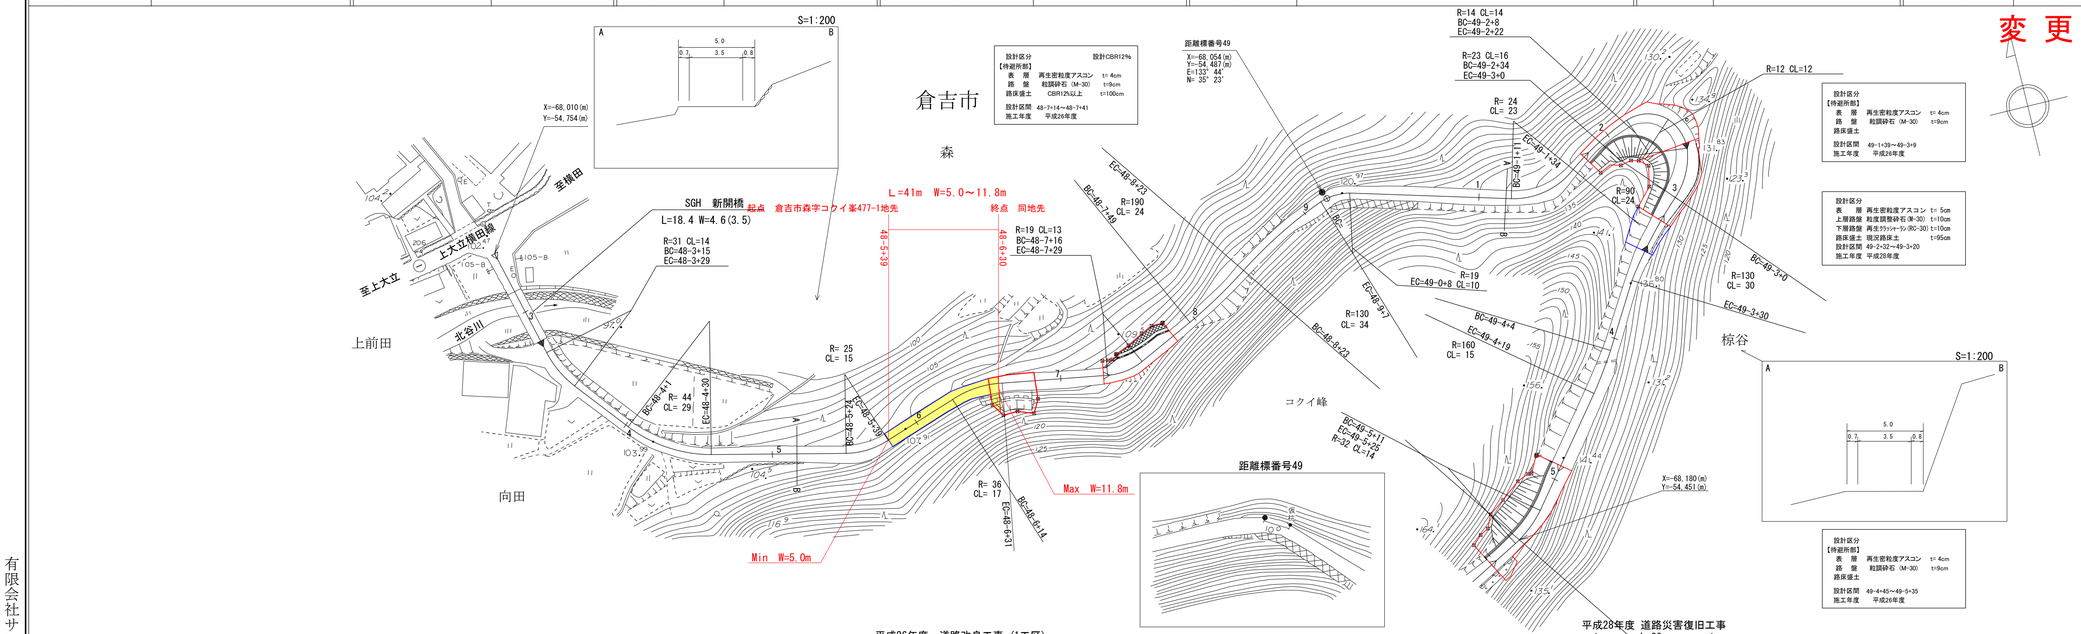

▶ 昭和58年度舗装新設工事　L＝610m

平成26年度　道路改良工事（1工区）
L=27m

平成28年度　道路災害復旧工事
▶ L=38m ◀

▷平成26年度　道路改良工事（2工区）L=70m◁

平成26年度　道路改良工事（3工区）　L=40m

車道幅員	48－2 +2.9	W=3.5	49－3 +1.4	W=3.0
路面種舗	48－2 +2.9	B		
縦断勾配	102.5	1.8% 103.1	2.2% 104.2	4.6% 106.5	5.6% 109.3	8.0% 113.3	8.6% 117.6	6.8% 121.0	9.0% 125.0	9.0% 134.0	9.2% 138.6	7.8% 142.5
距離程	48－2 +2.9	48－3 +1.2	48－4 +1.2	48－5 +1.2	48－6 +1.2	48－7 +1.2	48－8 +1.2	49－0 +4	49－1 +4	49－3 +4	49－4 +4	49－5 +4

「この地図は、建設省国土地理院長の承認を得て、同院所管の測量標及び測量成果を使用して調製したものである。　（承認番号）昭55　中公第　44　号」

有限会社サン技術コンサルタント
株式会社　アートスペース
株式会社　ミット

道　路　台　帳　付　図　　鳥　取　県

調整年月	令和 4年 3月	図面縮尺	1:1,000	路線コード	２２－３１３	道路種別	一般県道	路線名	下見関金線	区間	48-3 ～ 49-5	図面番号	51-43

変更後

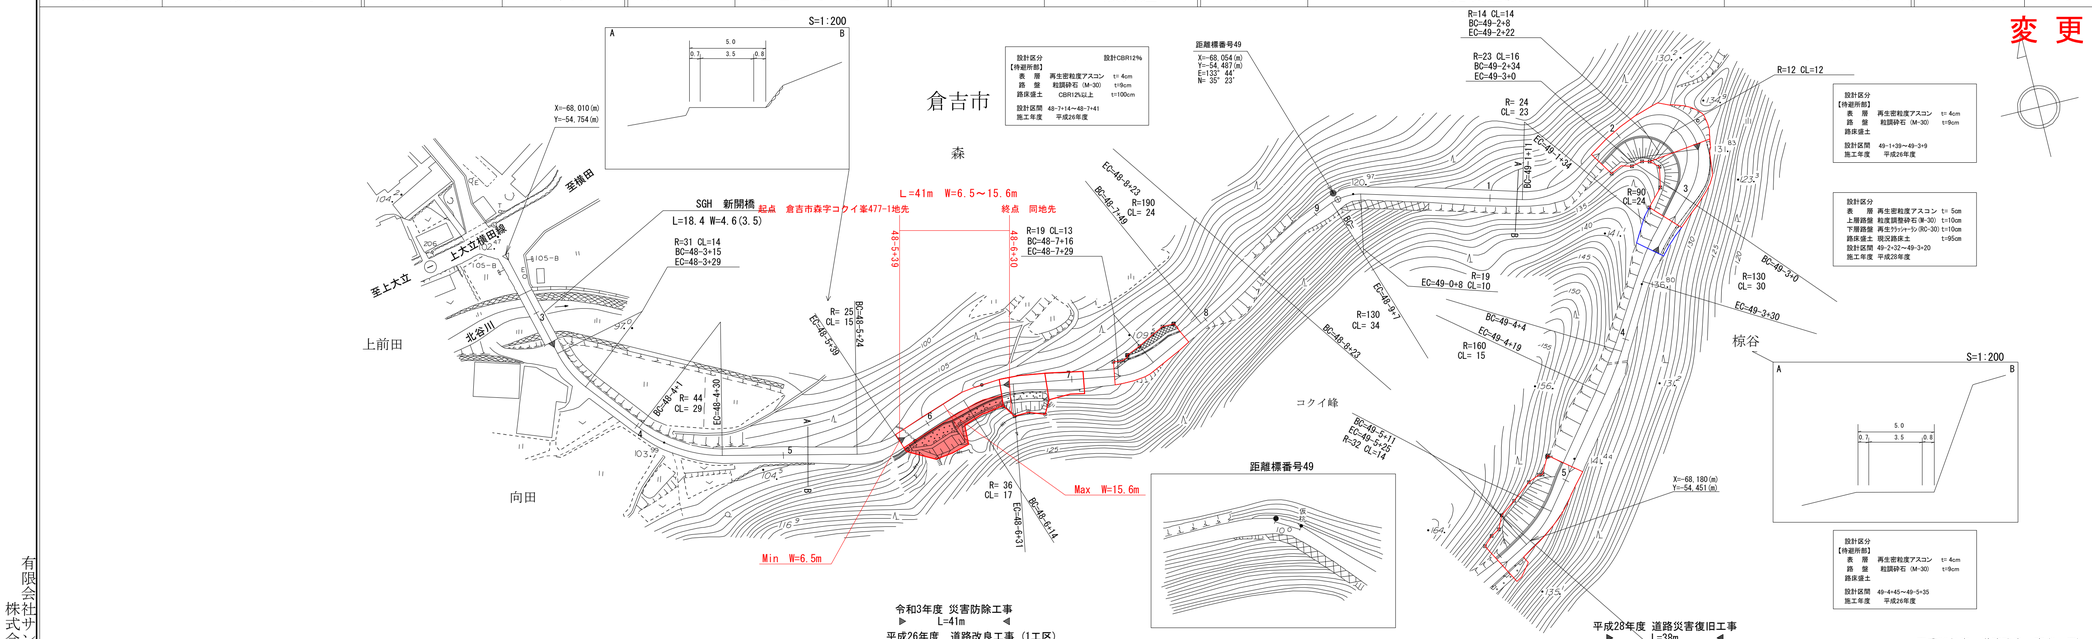

令和3年度　災害防除工事
▶ L=41m ◀

平成26年度　道路改良工事（1工区）
L=27m

▶ 昭和58年度舗装新設工事　L＝610m

平成28年度　道路災害復旧工事
▶ L=38m ◀

▷平成26年度　道路改良工事（2工区）L=70m◁

平成26年度　道路改良工事（3工区）　L=40m

車道幅員	48－2 +2.9	W=3.5	49－3 +1.4	W=3.0
路面種舗	48－2 +2.9	B		
縦断勾配	102.5	1.8% 103.1	2.2% 104.2	4.6% 106.5	5.6% 109.3	8.0% 113.3	8.6% 117.6	6.8% 121.0	9.0% 125.0	9.0% 134.0	9.2% 138.6	7.8% 142.5
距離程	48－2 +2.9	48－3 +1.2	48－4 +1.2	48－5 +1.2	48－6 +1.2	48－7 +1.2	48－8 +1.2	49－0 +4	49－1 +4	49－3 +4	49－4 +4	49－5 +4

「この地図は、建設省国土地理院長の承認を得て、同院所管の測量標及び測量成果を使用して調製したものである。　（承認番号）昭55　中公第　44　号」

有限会社サン技術コンサルタント
株式会社　アートスペース
株式会社　ミット