


# 道 路 台 帳 平 面 図

鳥 取 県

調製年月 平成 26 年 3 月 図面縮尺 1 : 1,000 路線コード 22-190 道路種別 一般県道 路線名 金沢伏野線 区間 1-2~2-2 図面番号 11-2

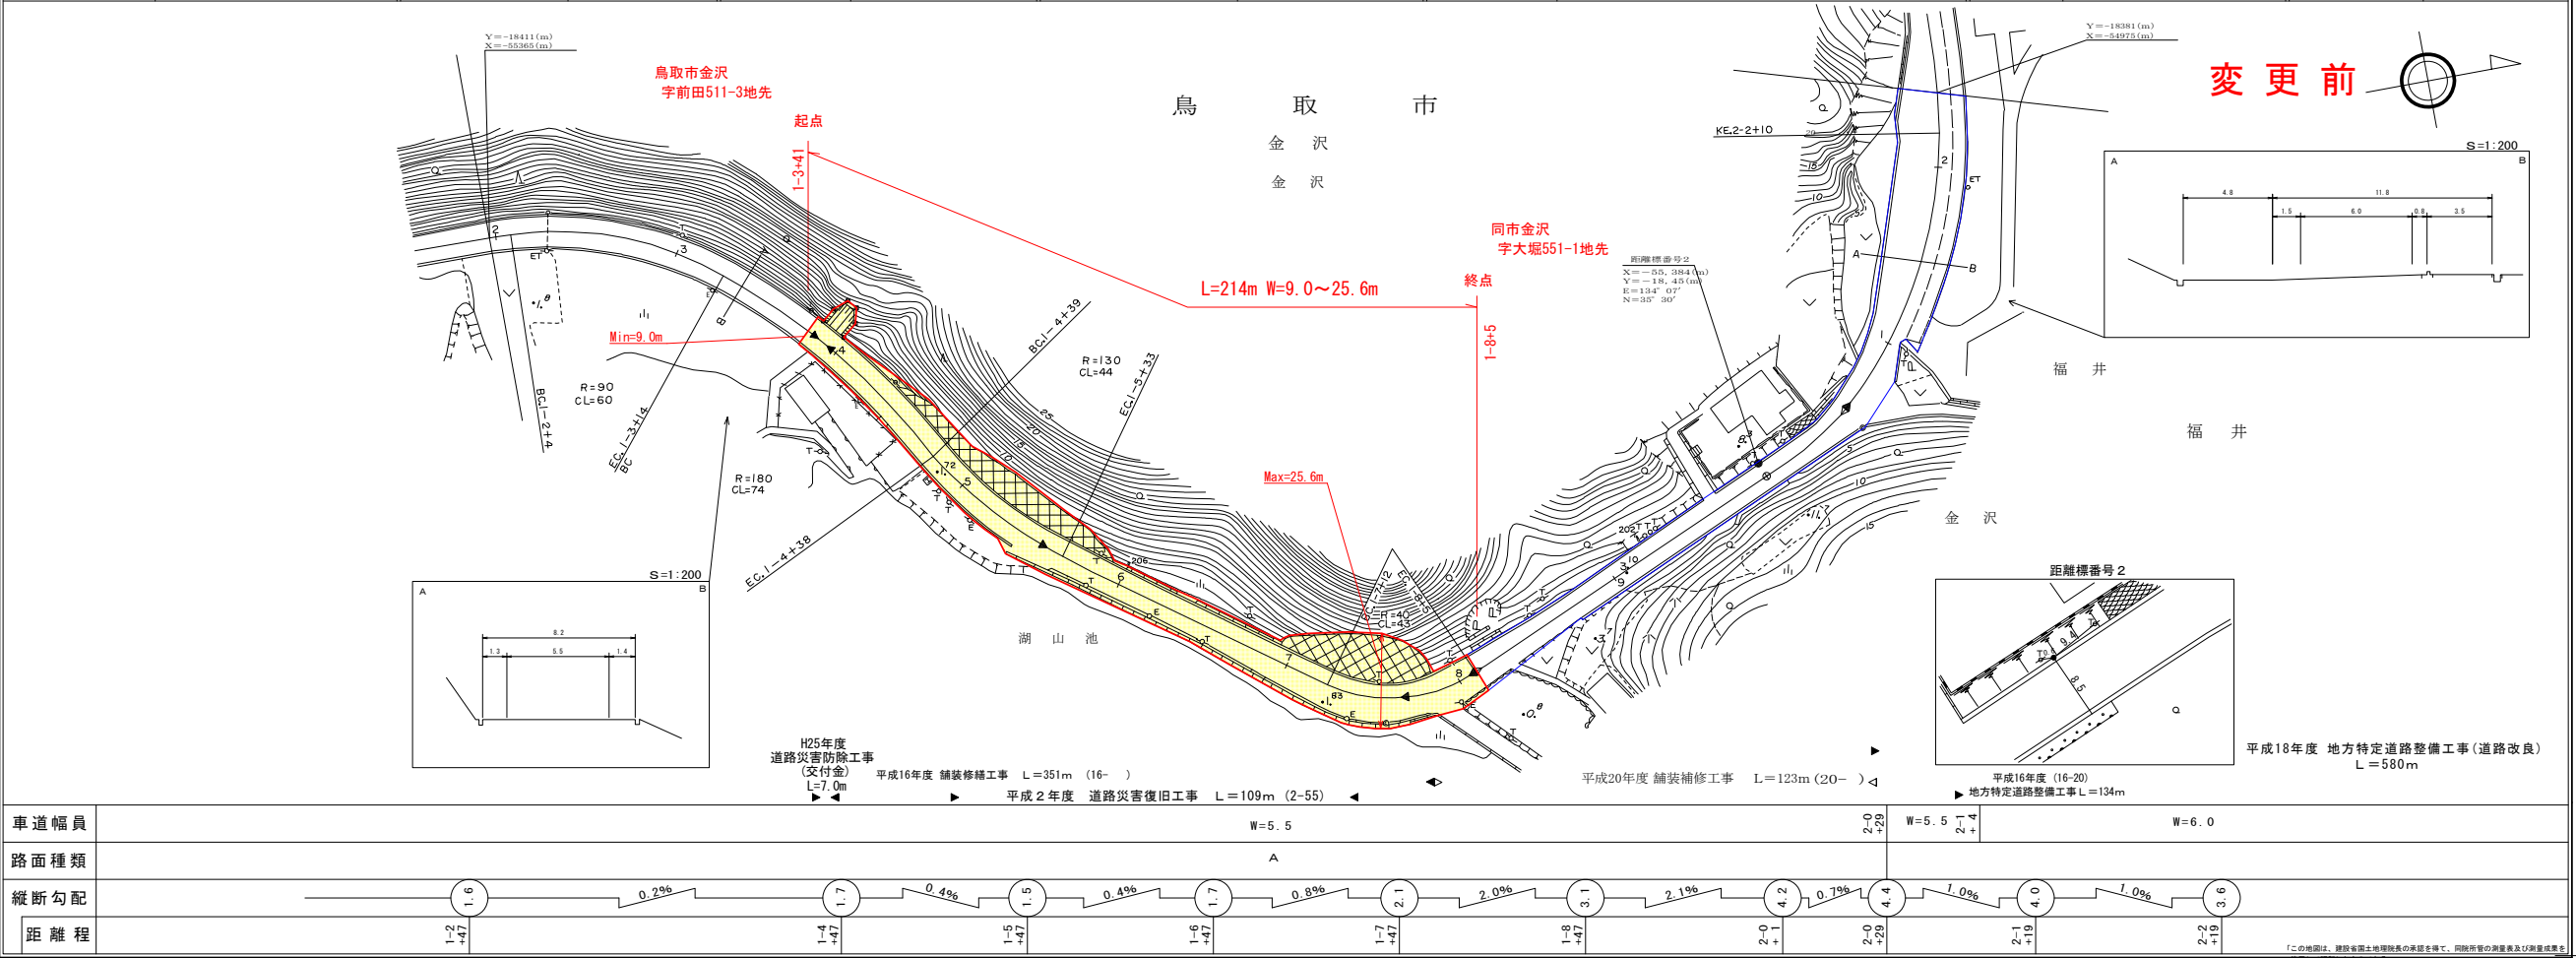


サイトウコンサルタント株式会社

# 道 路 台 帳 付 図

鳥 取 県

調製年月 令和 4 年 3 月 図面縮尺 1 : 1,000 路線コード 22-190 道路種別 一般県道 路線名 金沢伏野線 区間 1-2~2-2 図面番号 11-2

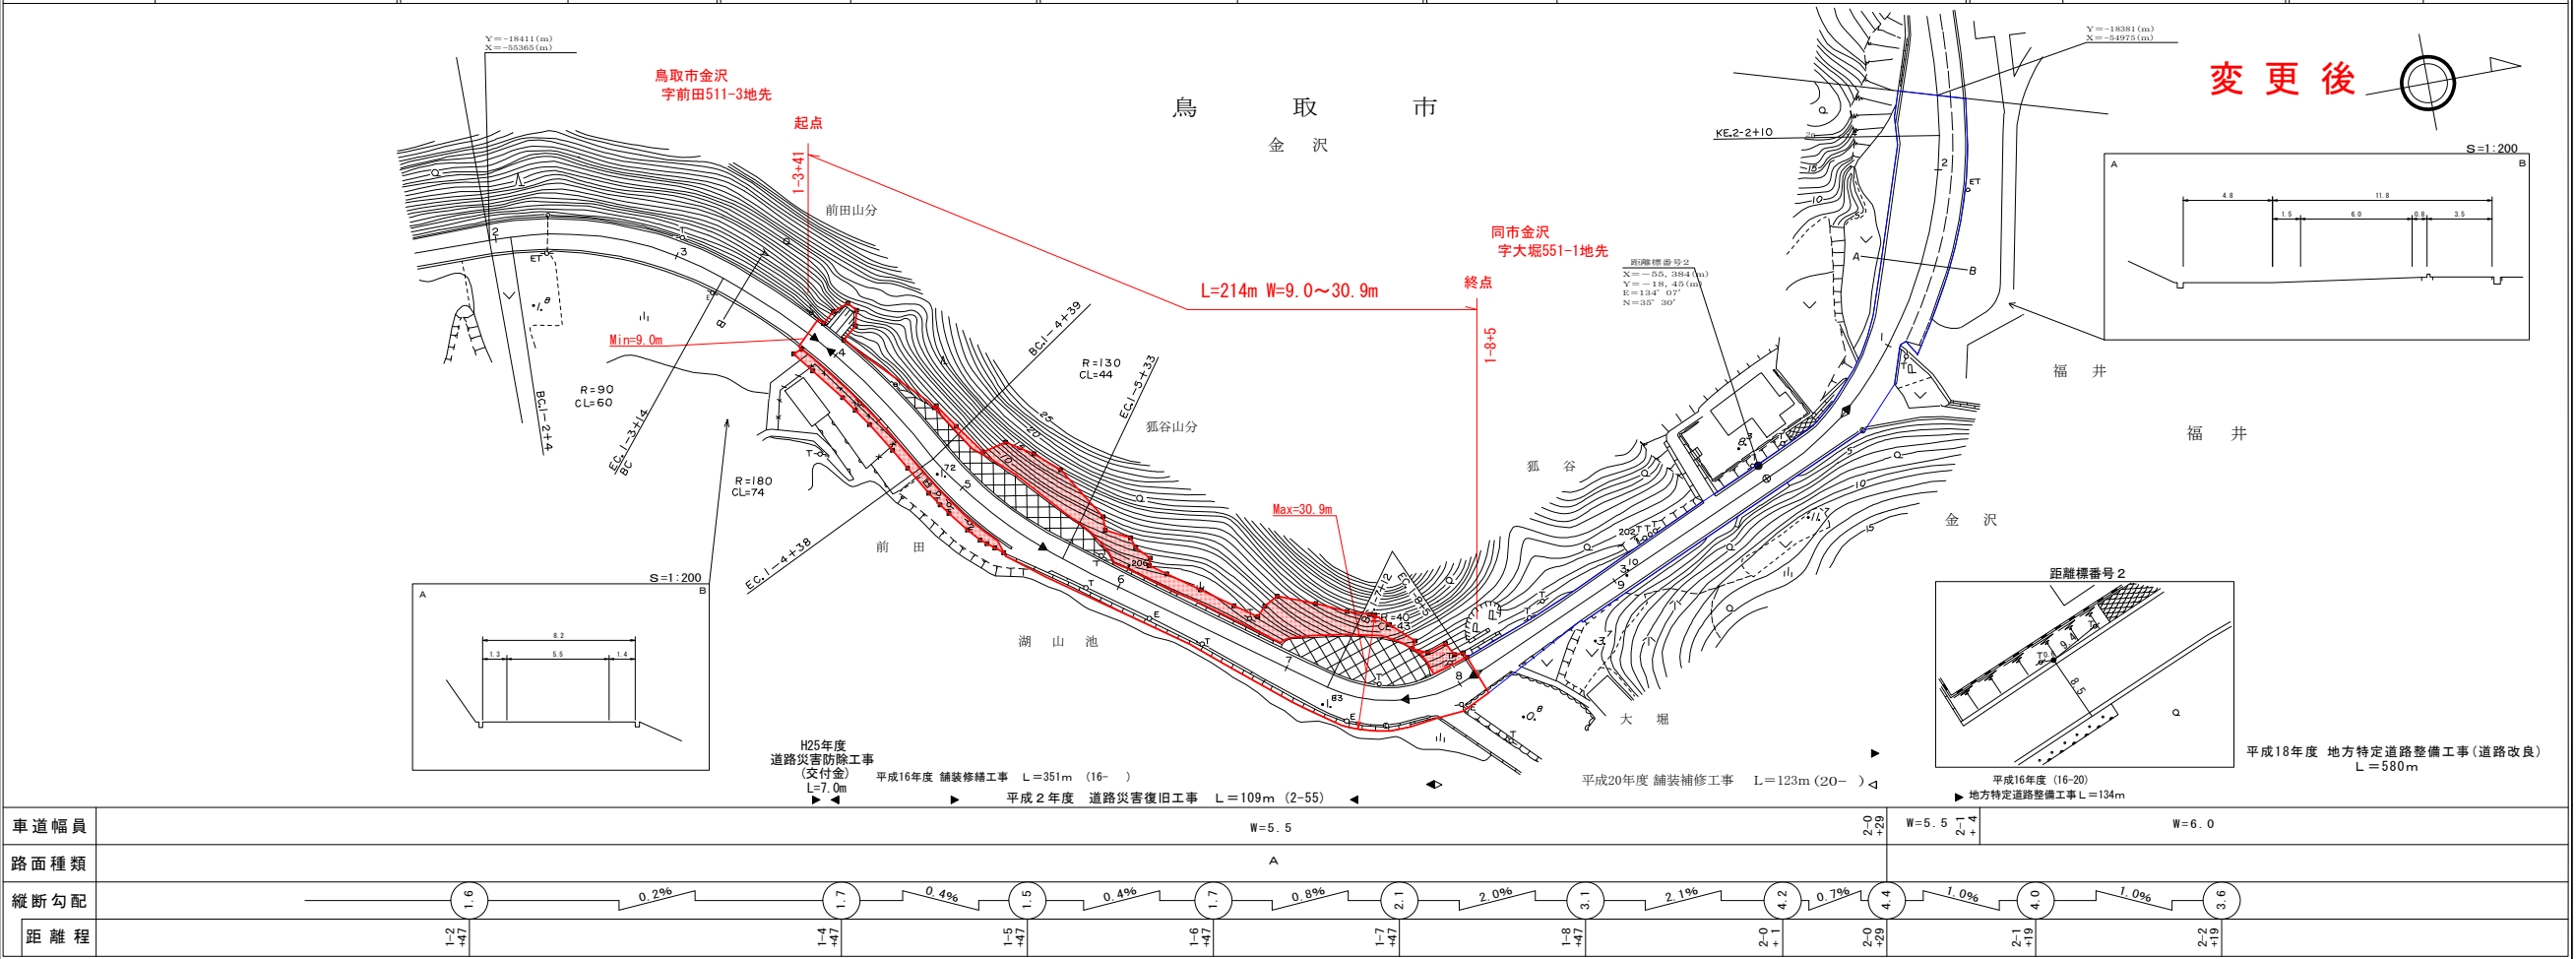

サイトウコンサルタント株式会社  
株式会社 ミット

この地図は、建設省国土院院長の承認を得て、同院所管の測量員及び測量成果を  
使用して製図したものである。(承認番号：昭統53 中出第 77号)