


路線コード
21-006
路線名
主要地方道 津山智頭八東線

⑪ 1/2
変更位置
八頭郡智頭町大字芦津
変更理由
道路改良工事
道路災害復旧工事(30年災266号)


道 路 台 帳 付 図

鳥 取 県

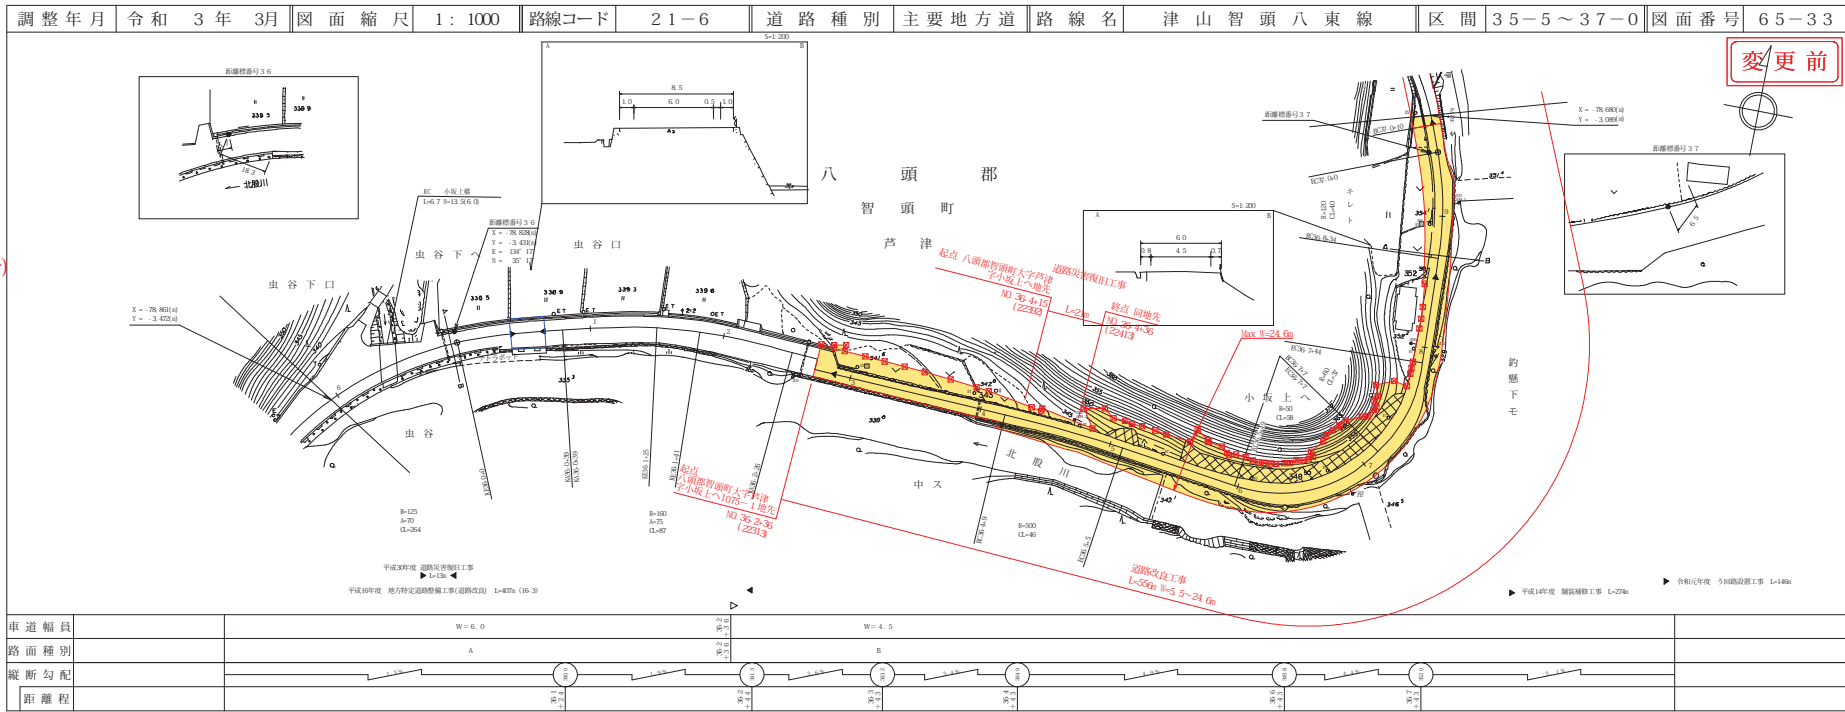

道 路 台 帳 付 図


鳥 取 県

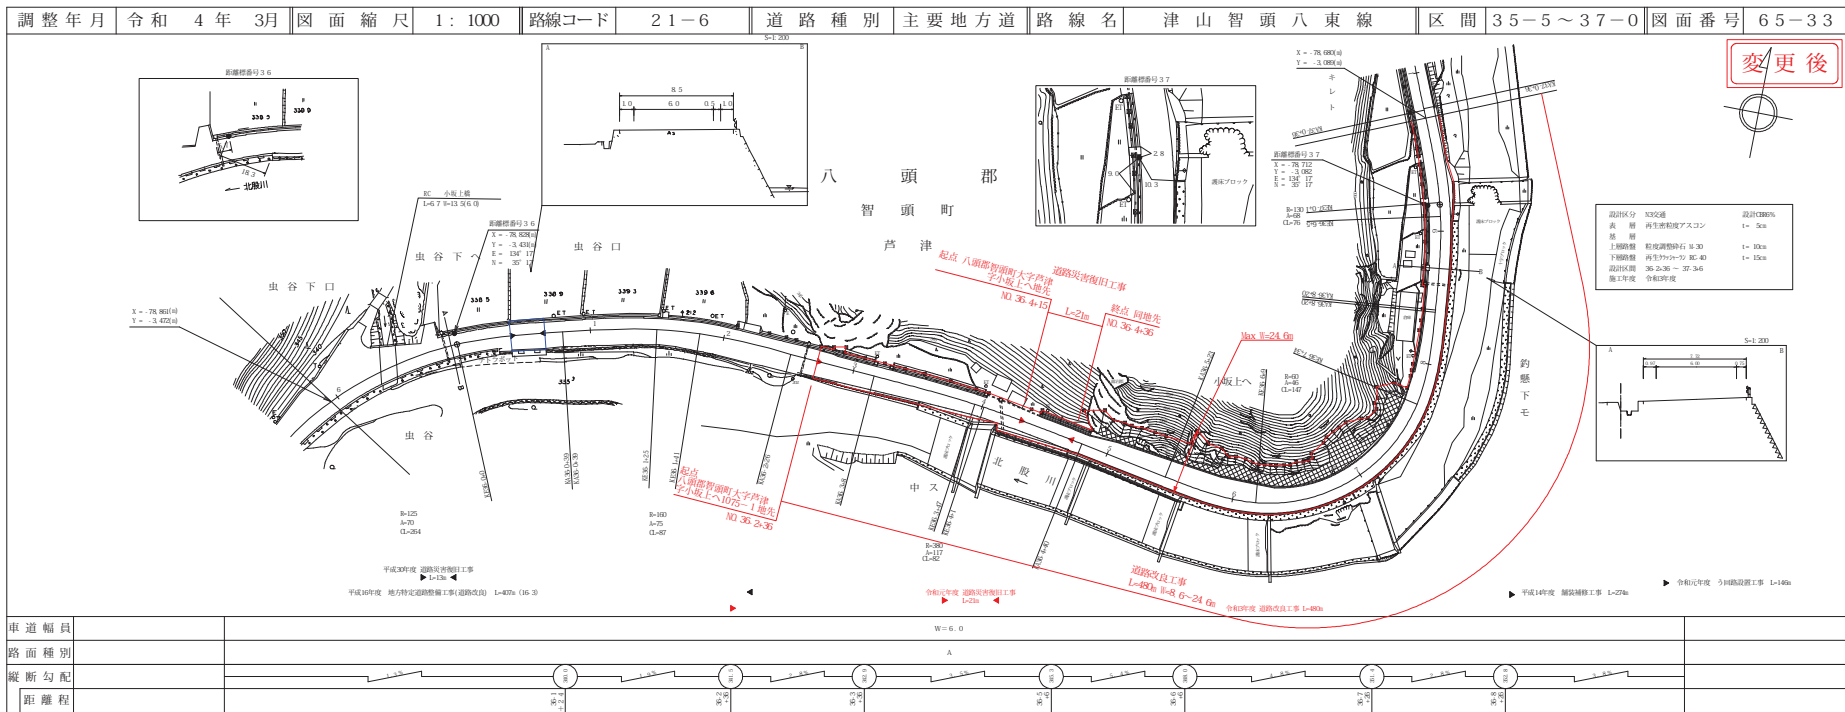

路線コード
21-006
路線名
主要地方道 津山智頭八東線
⑪ 2/2
変更位置
八頭郡智頭町大字芦津
変更理由
道路改良工事

道 路 台 帳 付 図


鳥 取 県

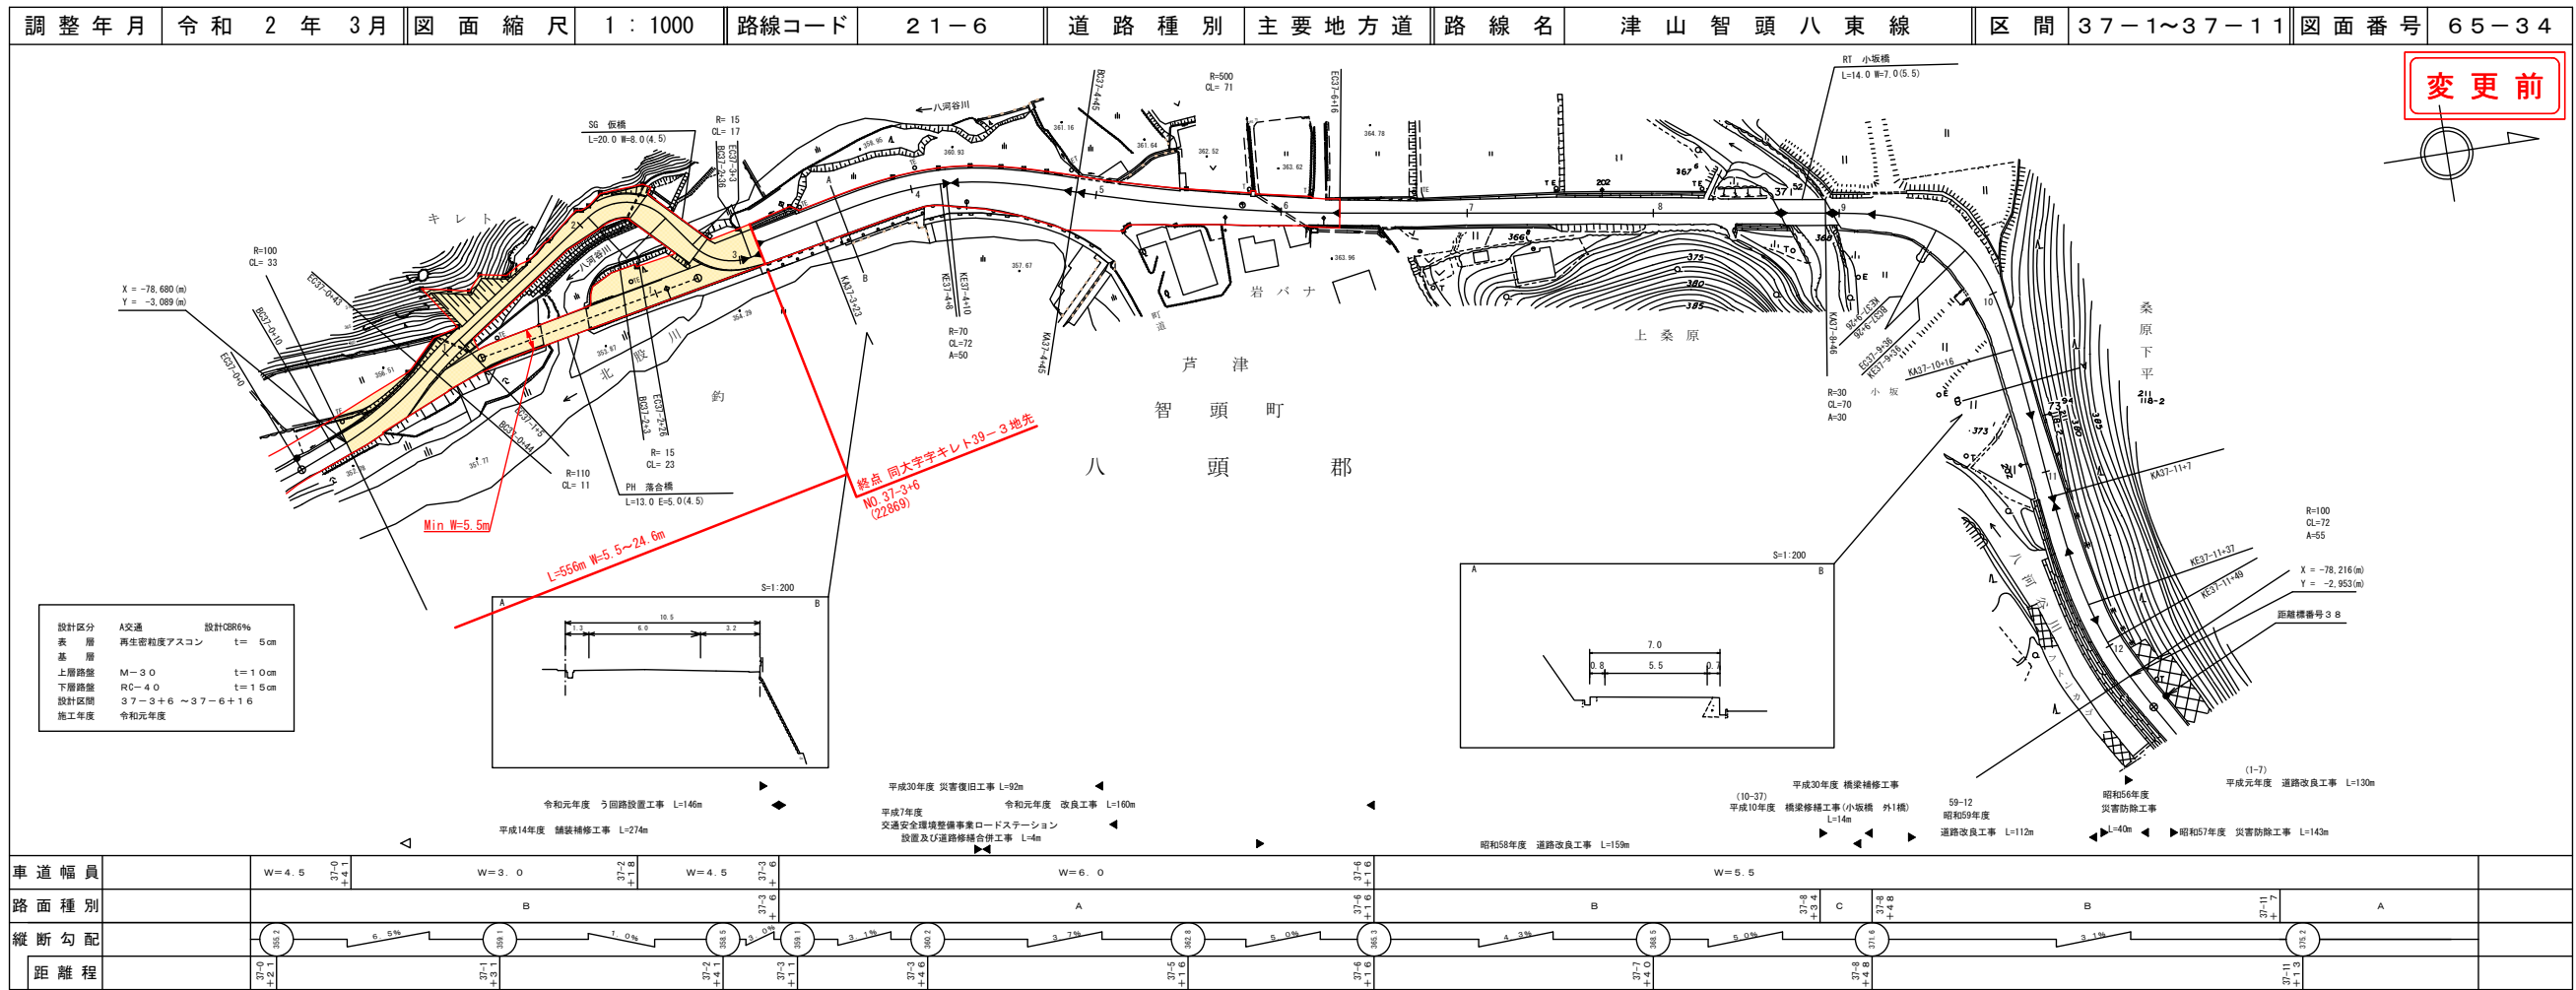

有限会社サン技術コンサルタント
株式会社ミット

道 路 台 帳 付 図

鳥 取 県

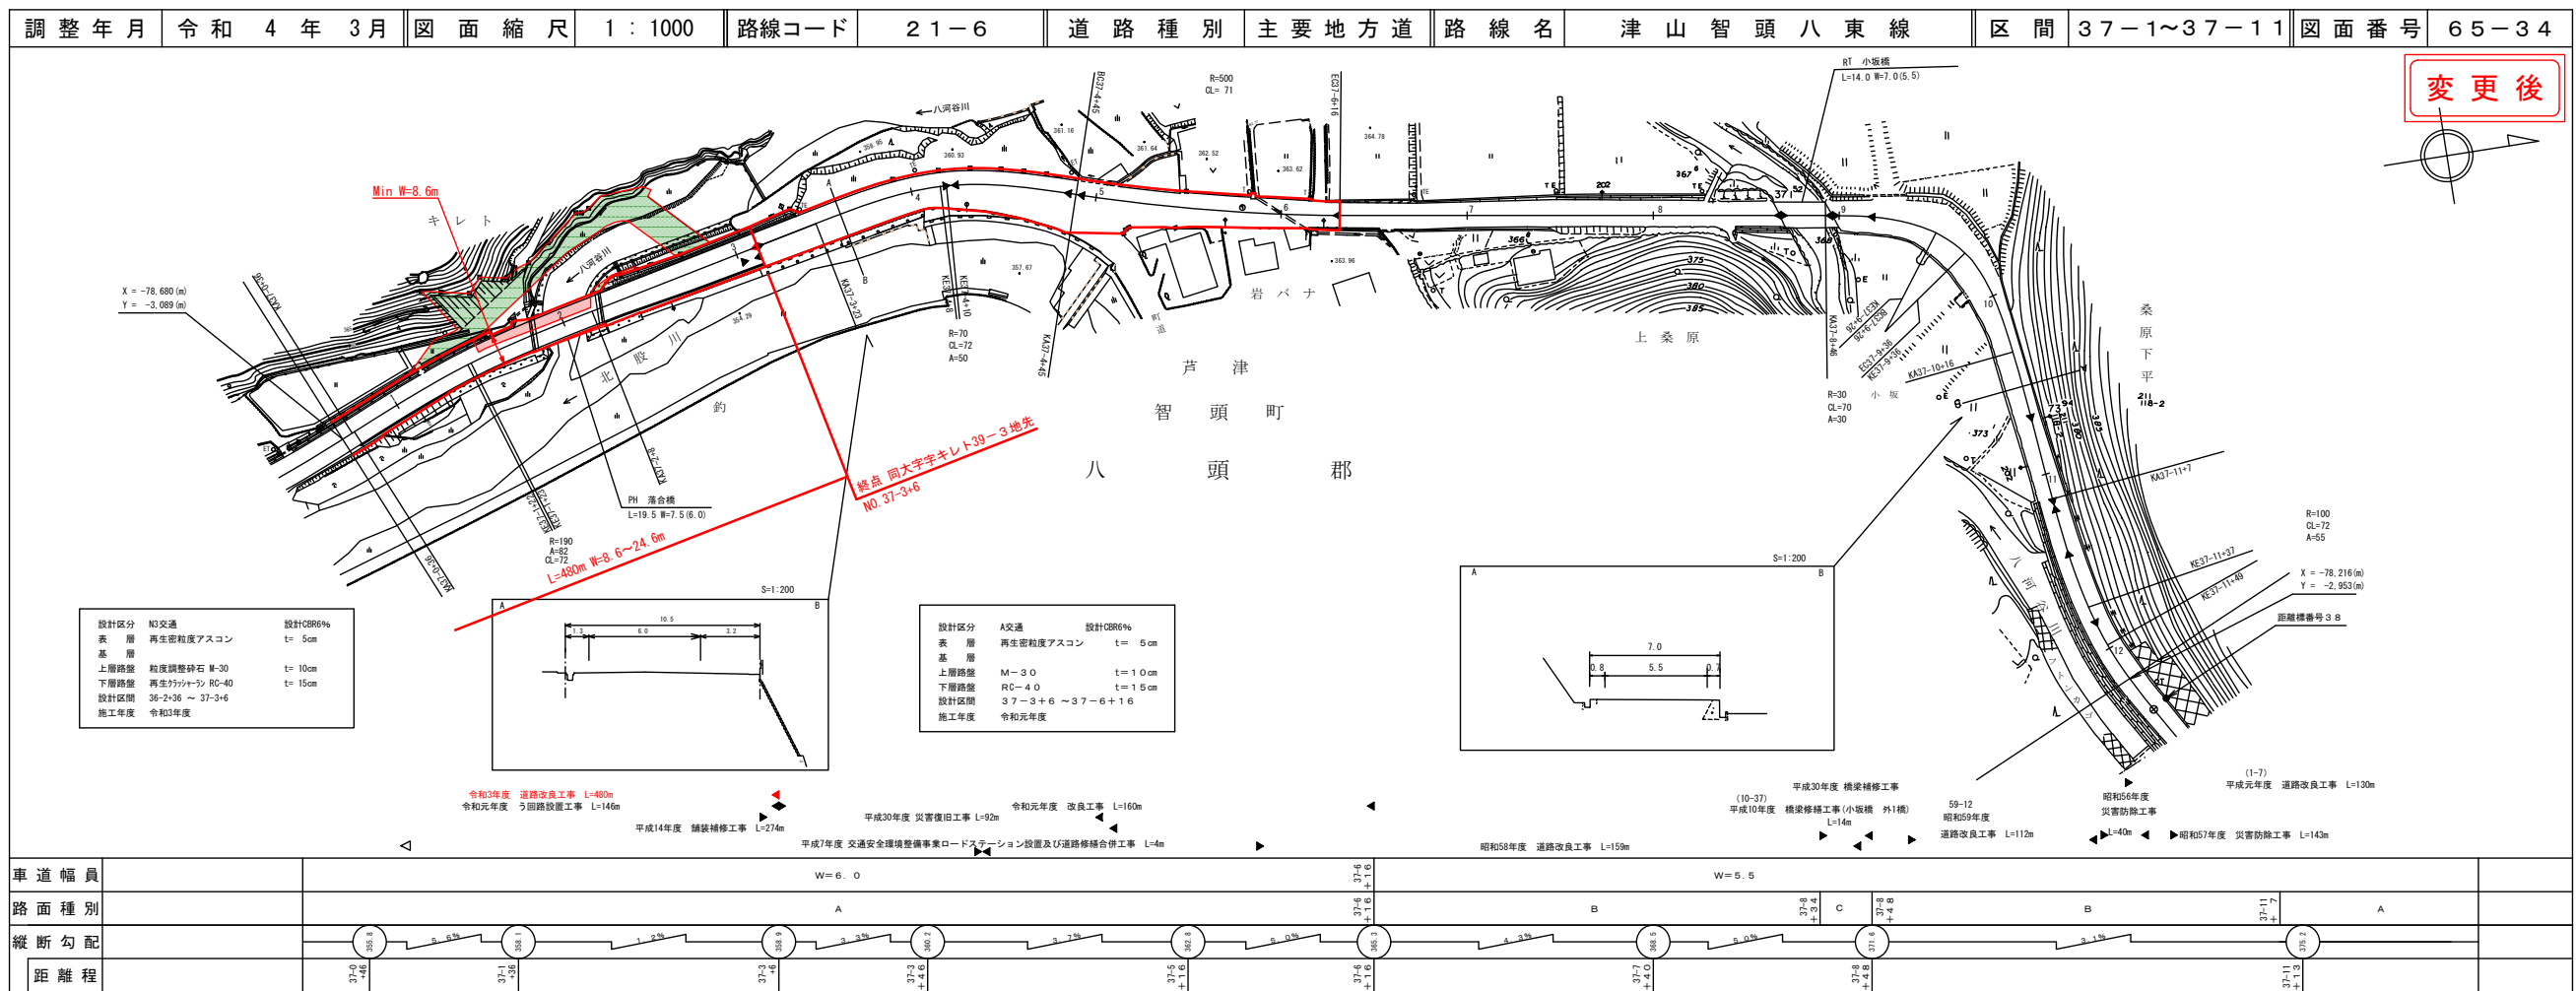

有限会社サン技術コンサルタント
株式会社アトスベース

この地図は、建設省国土院の承認を得て、同院所管の測量及び測量成果を使用して作成したものである。(測図番号) 昭55 中図第4号