


路線コード
21-007
路線名
主要地方道 智頭勝田線

⑬ 1/2
変更位置
八頭郡智頭町大字西谷
変更理由
道路改良工事

道路台帳付図


鳥取県

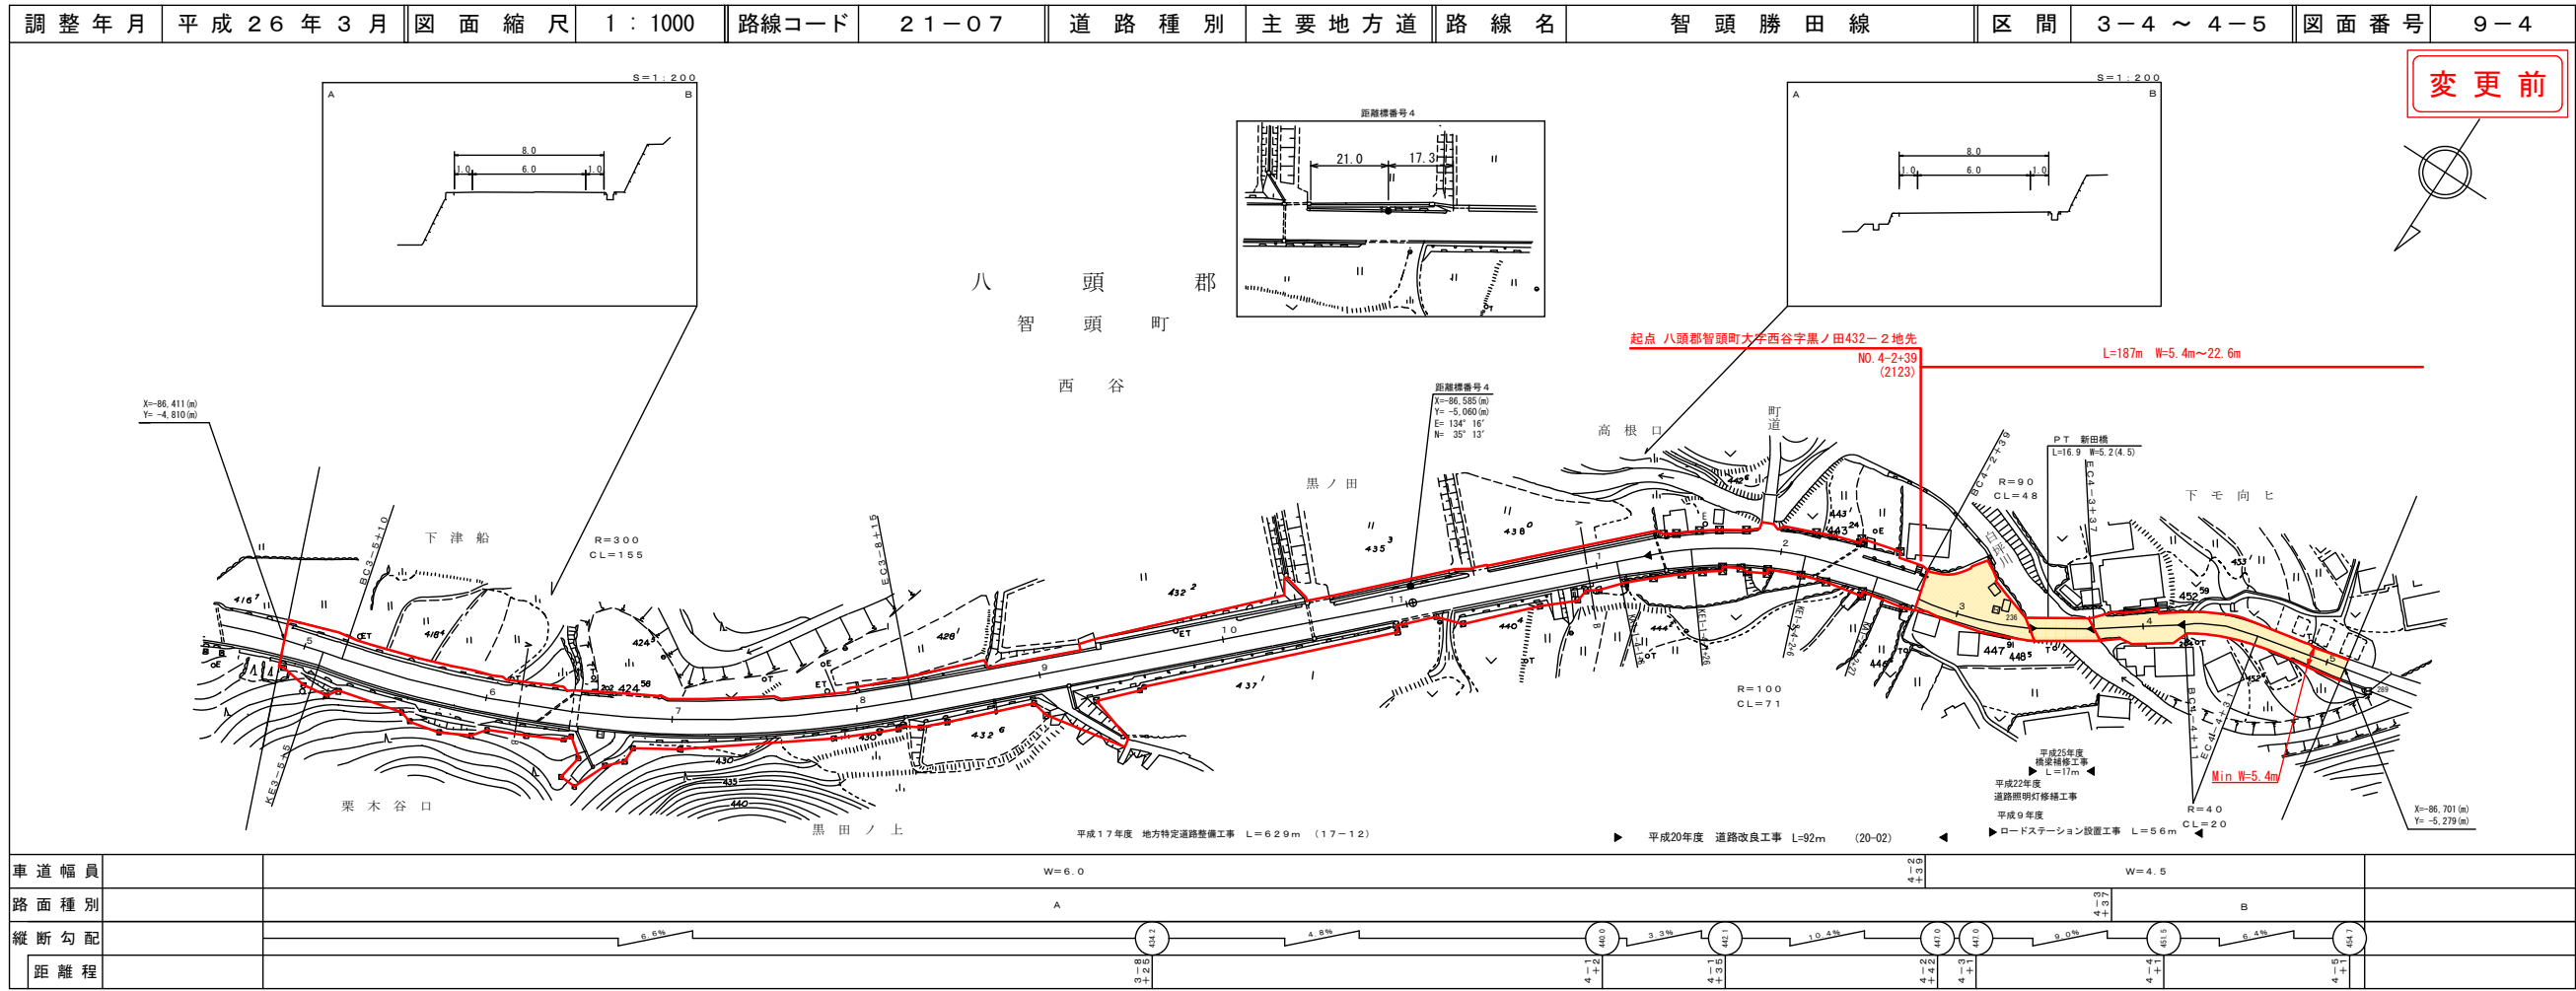

アサヒコンサルタント株式会社

道路台帳付図

鳥取県

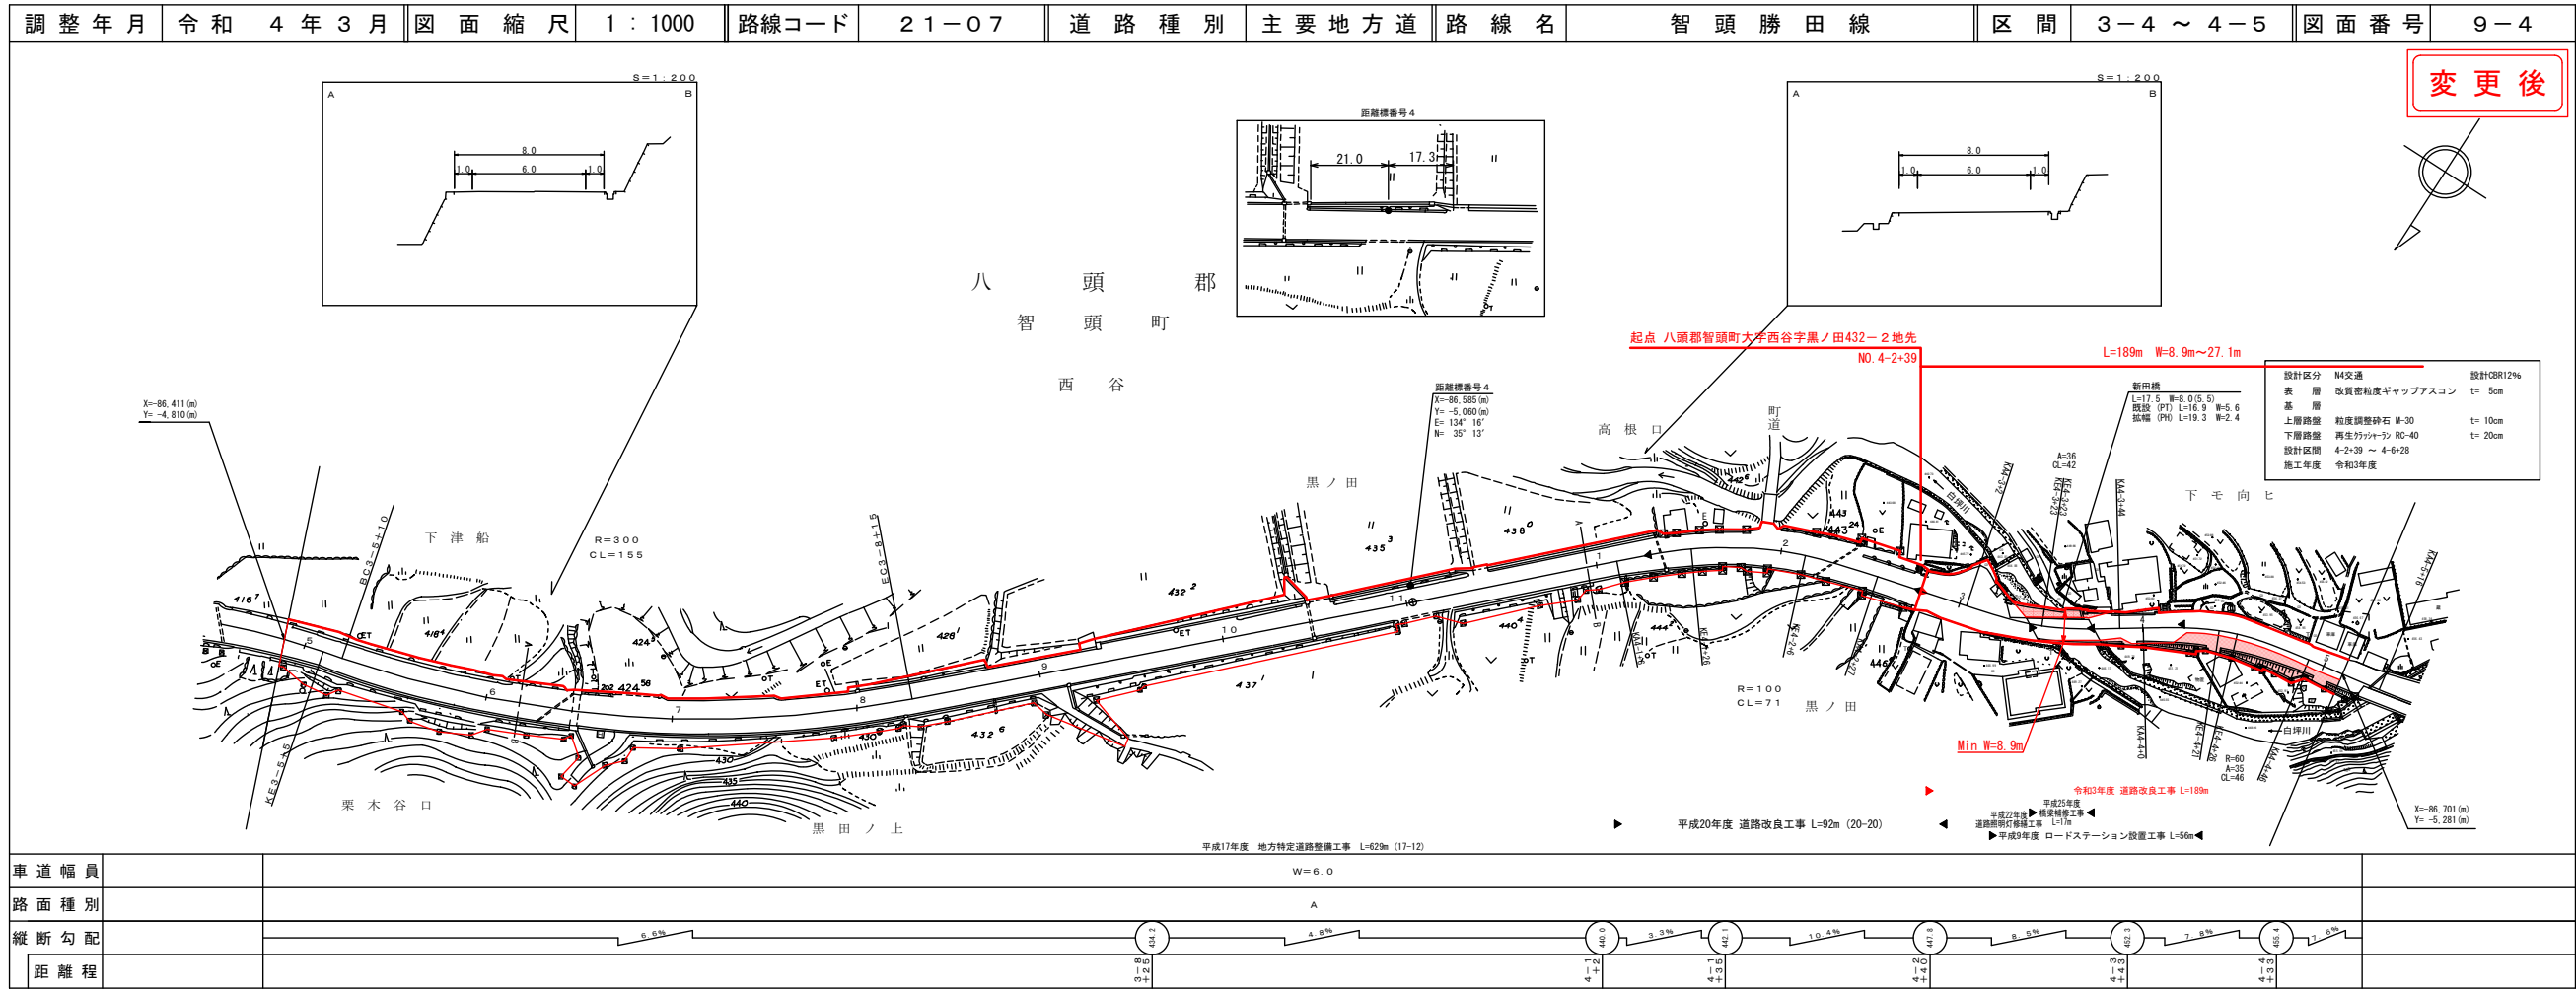


アサヒコンサルタント株式会社

路線コード
21-007
路線名
主要地方道 智頭勝田線

⑬ 2/2
変更位置
八頭郡智頭町大字西谷
変更理由
道路改良工事

道 路 台 帳 付 図

鳥 取 県

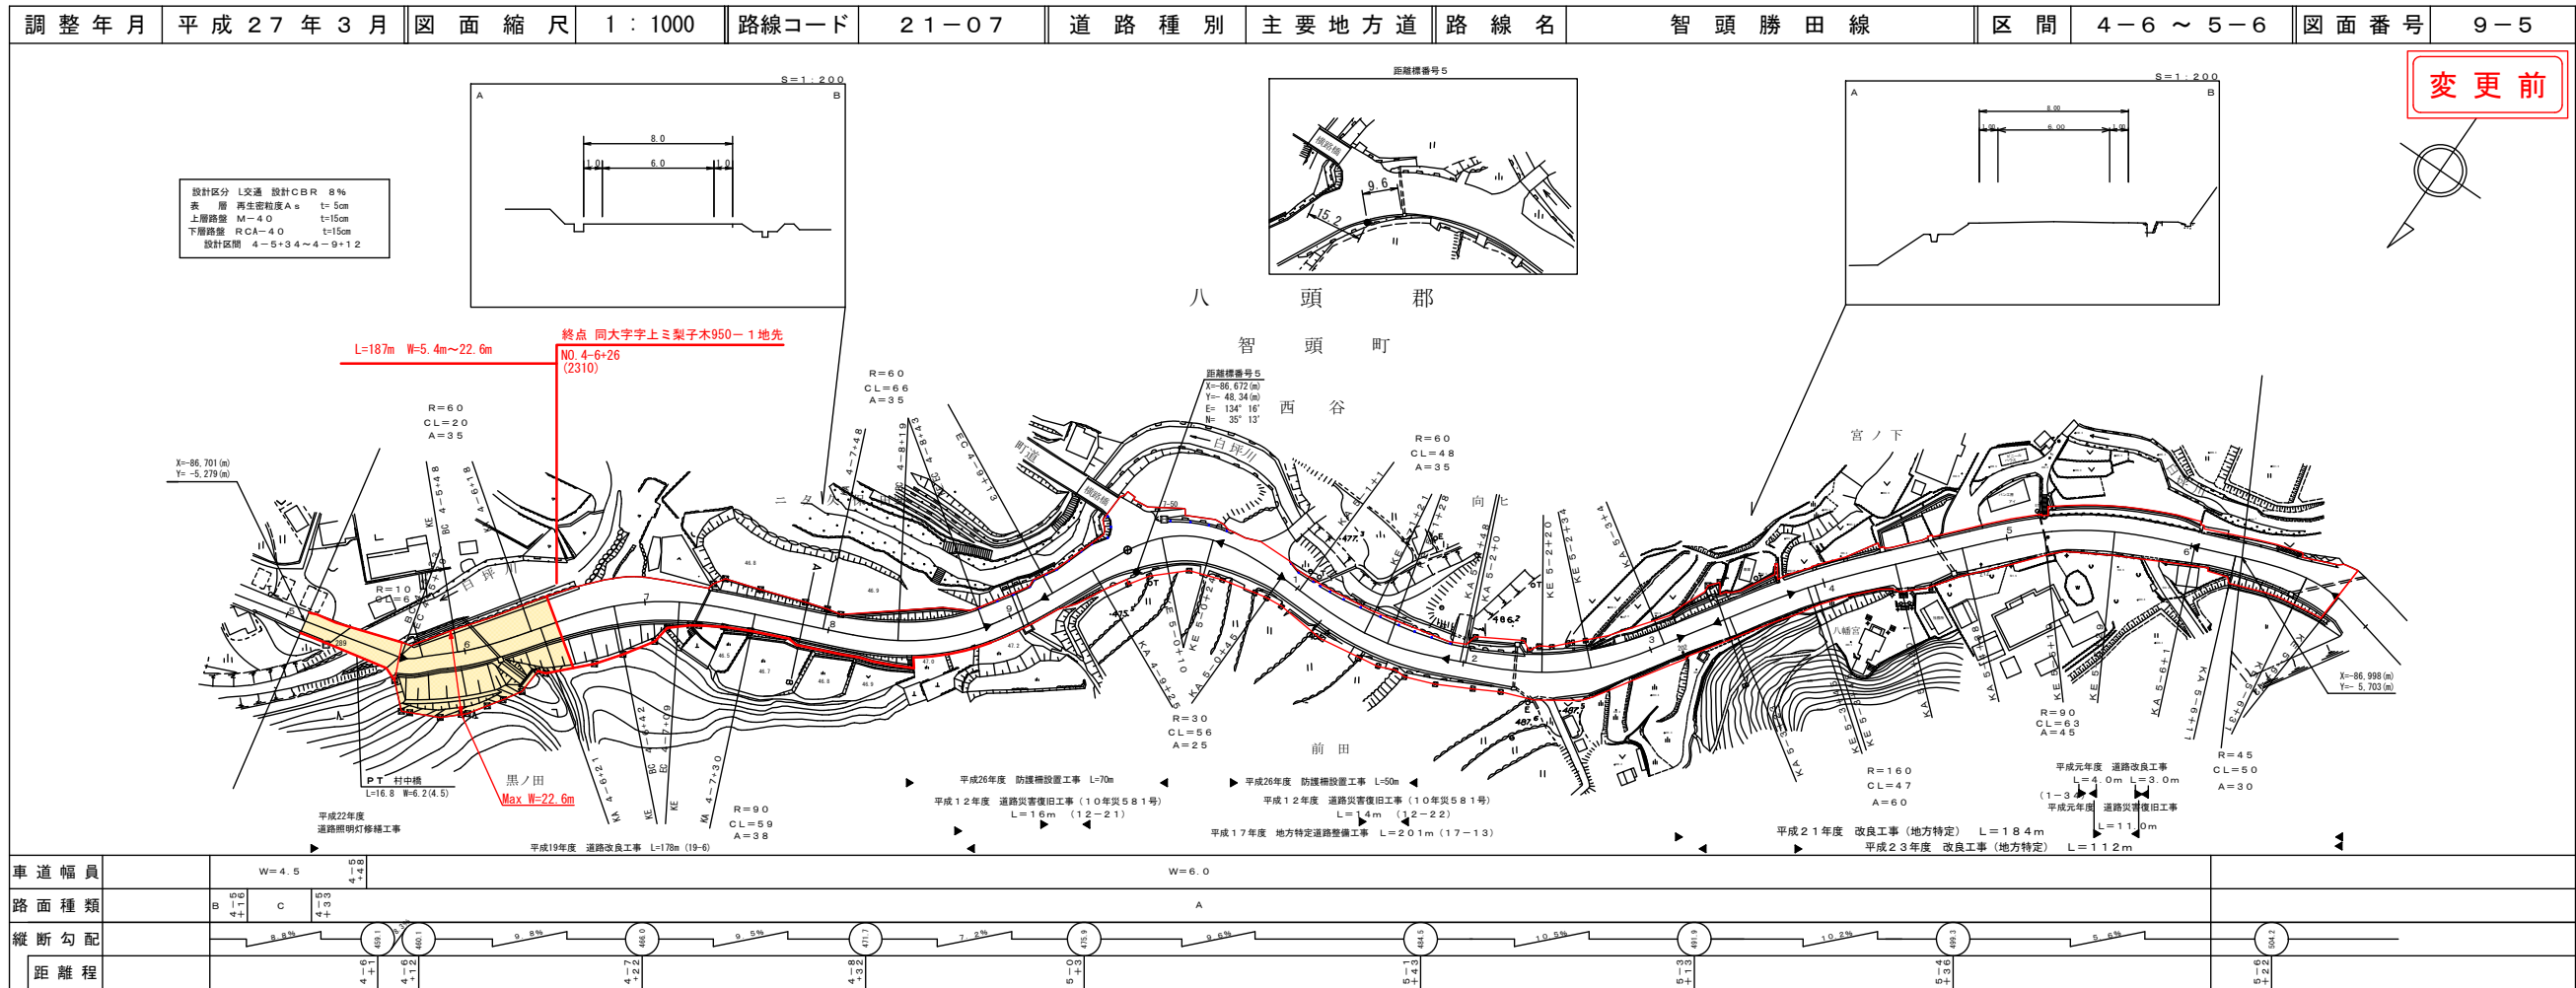


アサヒコンサルタント株式会社

変更前

道 路 台 帳 付 図

鳥 取 県

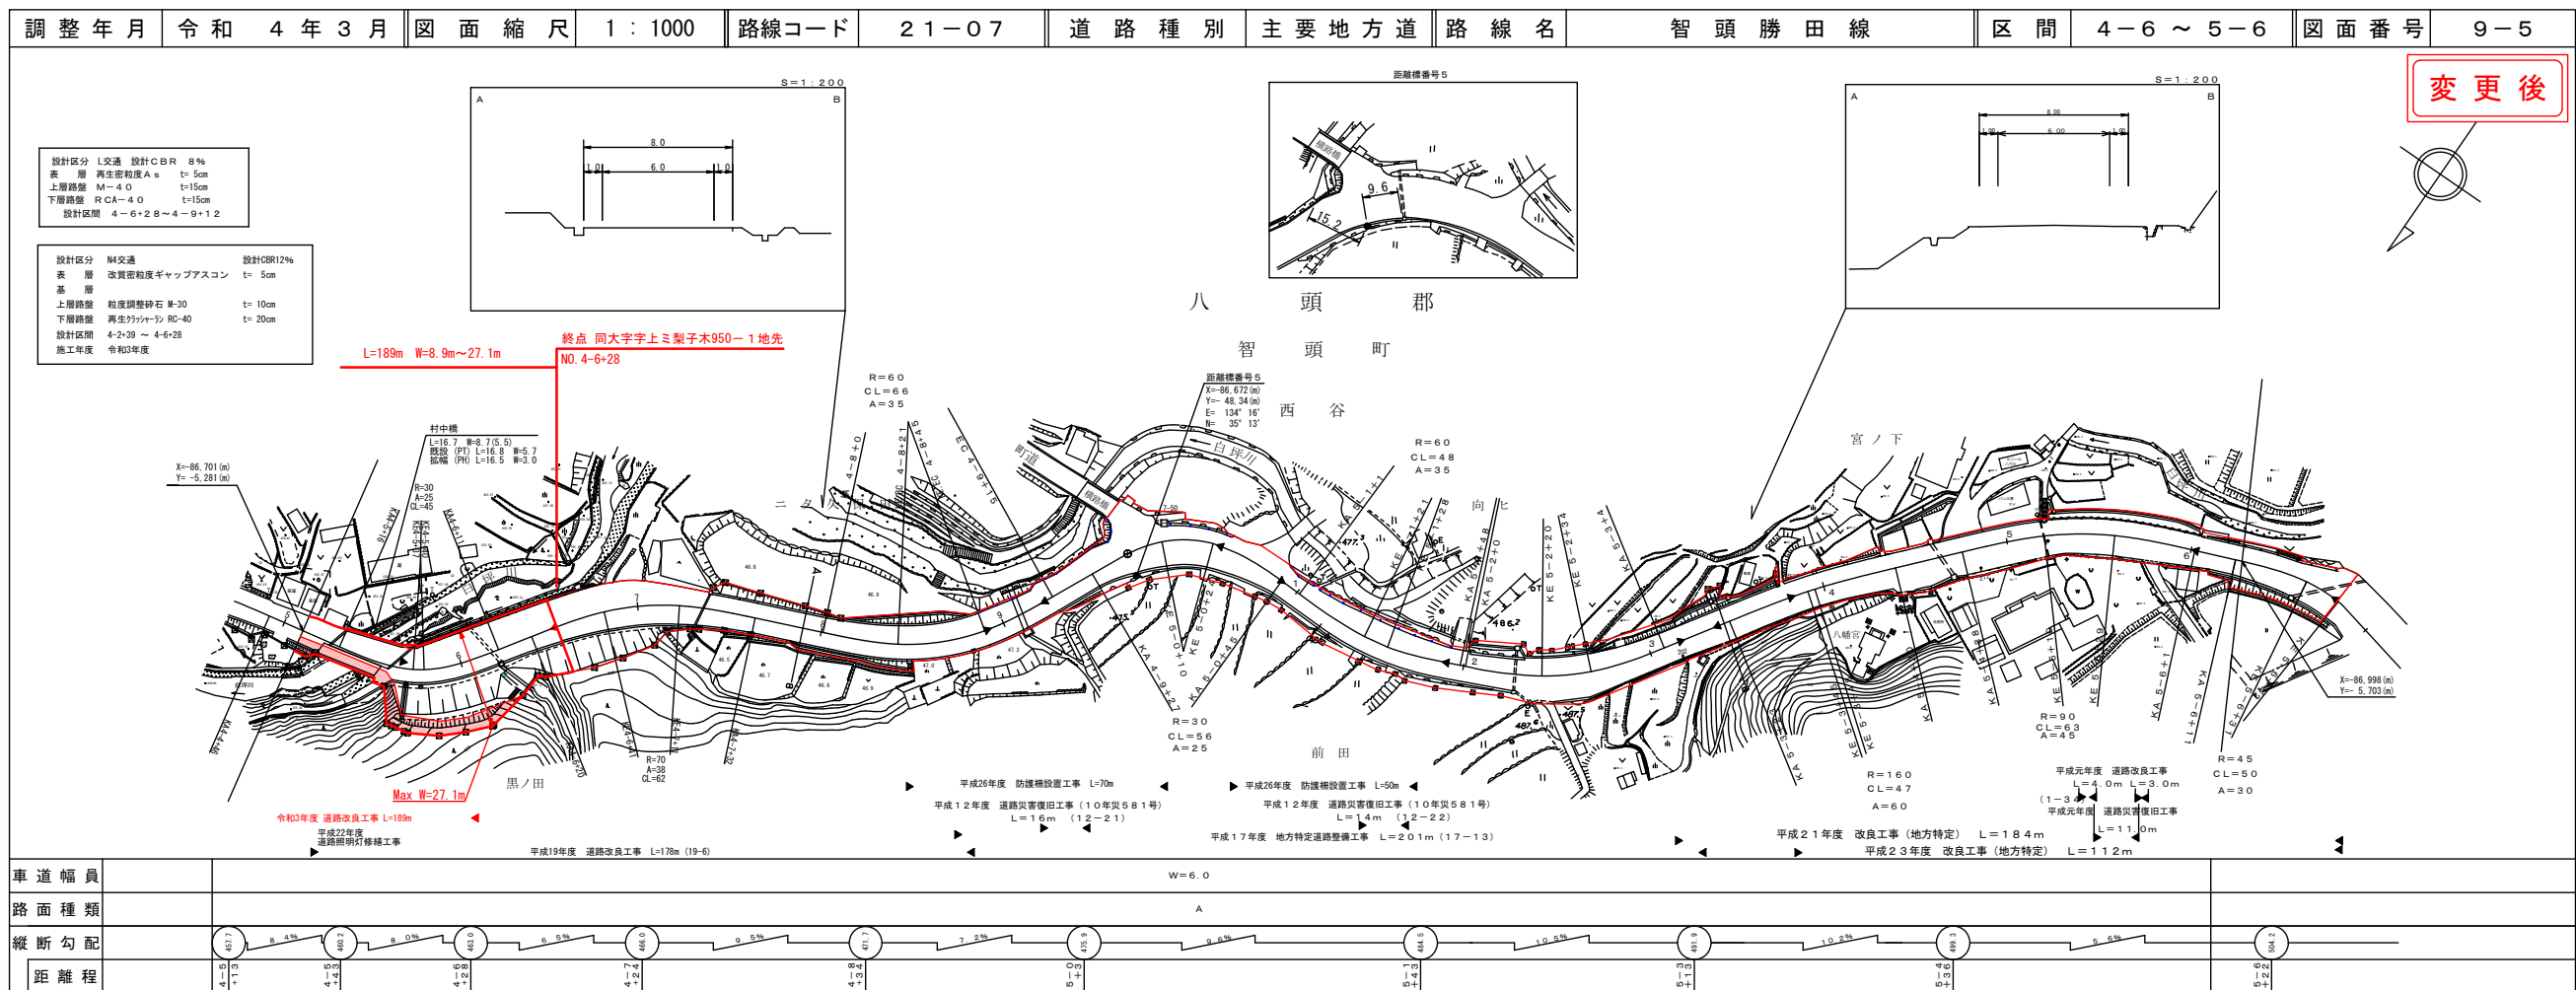

アサヒコンサルタント株式会社

変更後

この図面は、建設省国土院の承認を得て、同院所管の測量標及び測量成果を
使用して製図したものである。(承認番号) 昭65-中地第4号

この図面は、建設省国土院の承認を得て、同院所管の測量標及び測量成果を
使用して製図したものである。(承認番号) 昭65-中地第4号