
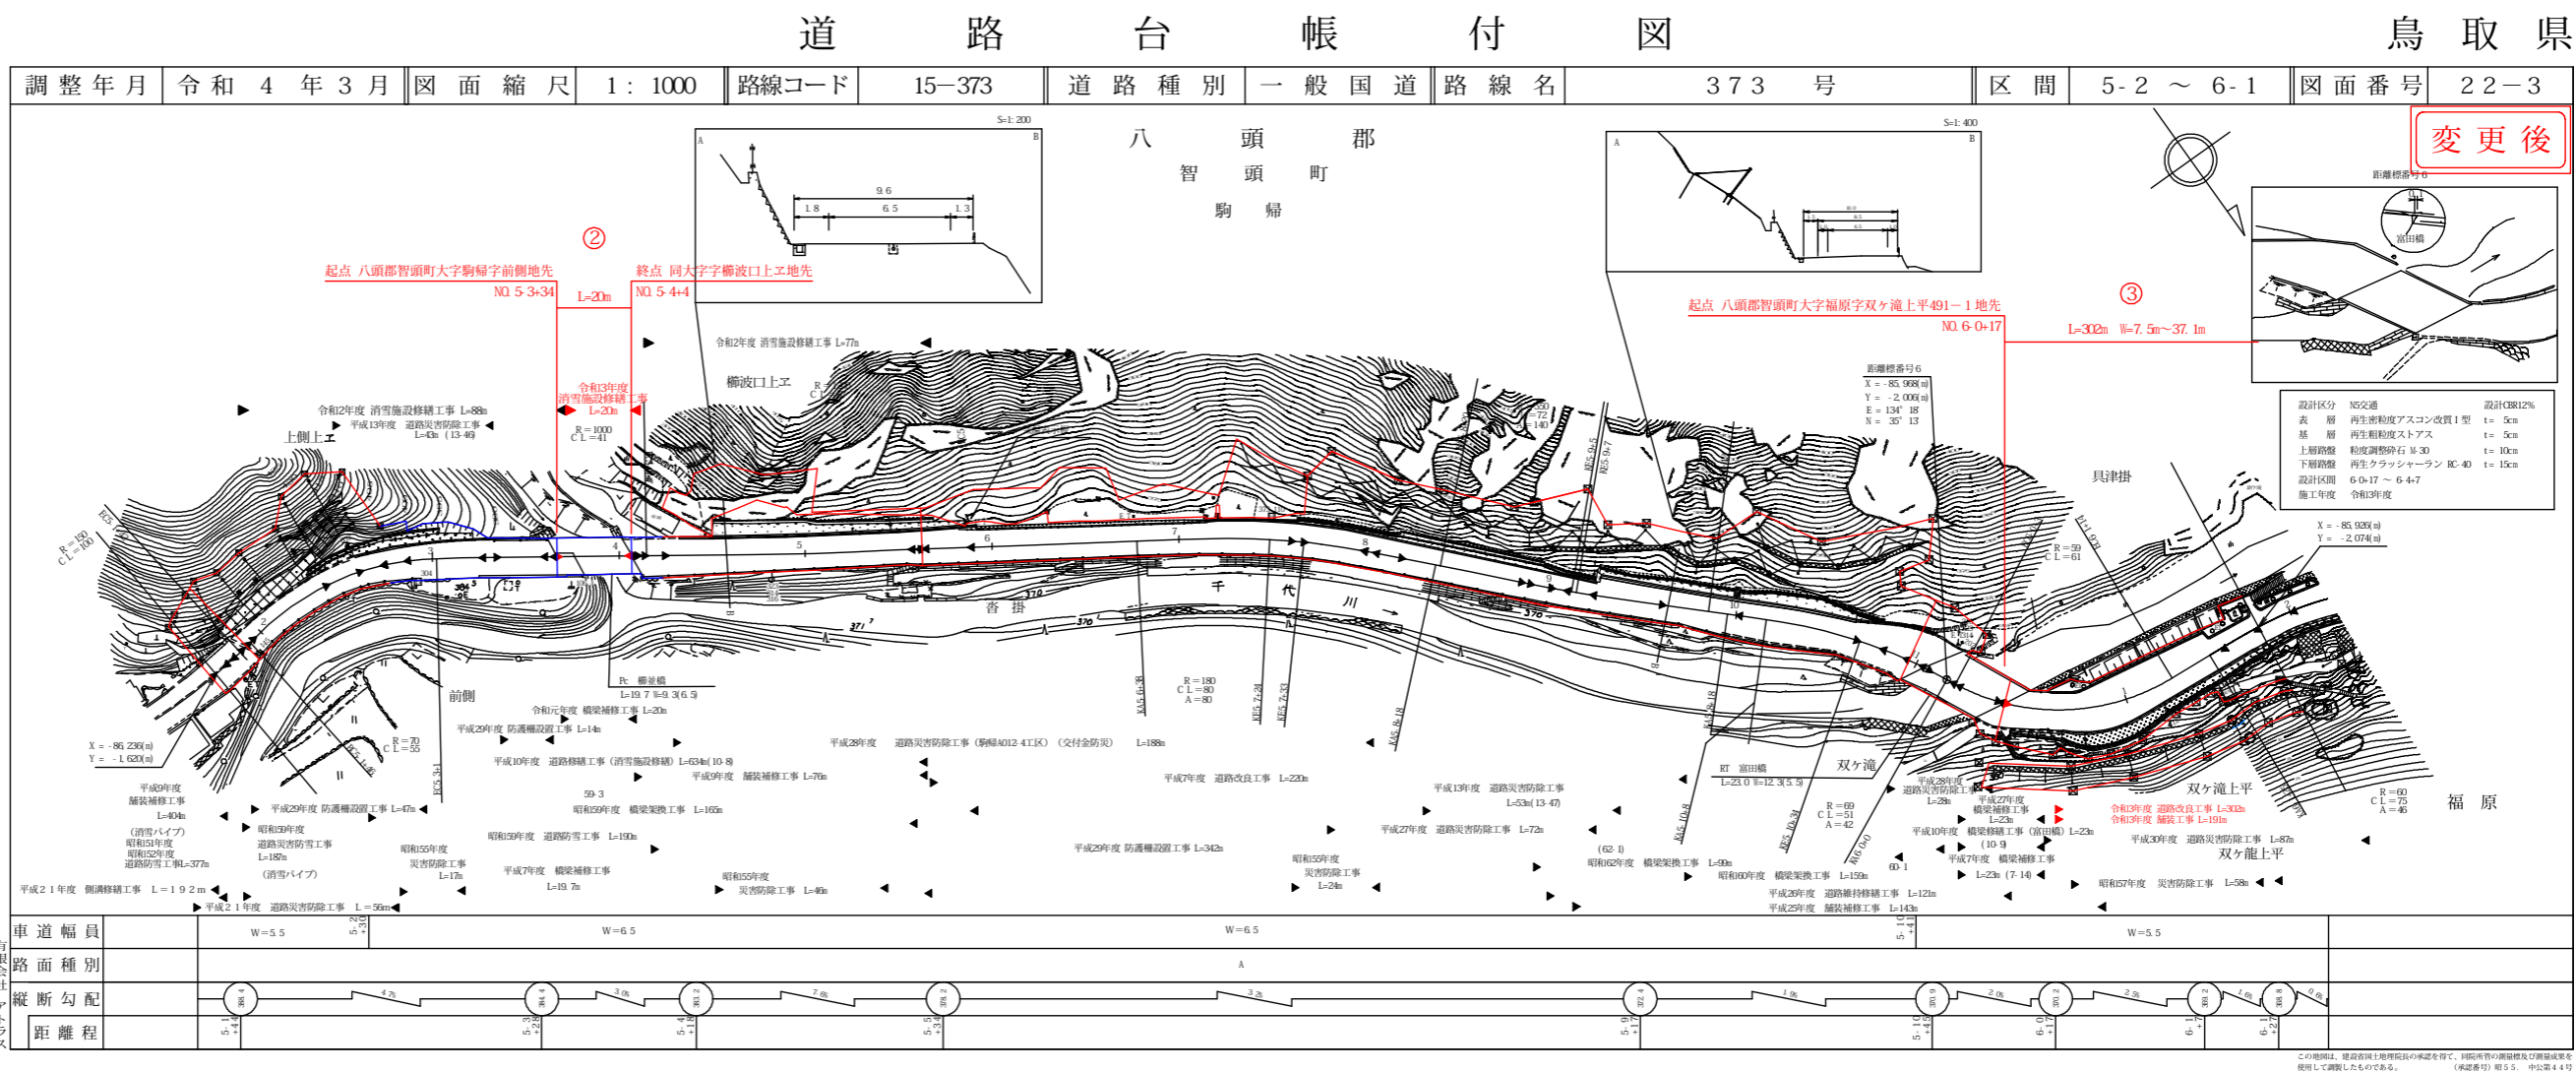


路線コード
15-373
路線名
一般国道 373号

②
変更位置
八頭郡智頭町大字駒帰
変更理由
消雪施設修繕工事(老朽化対策)

③ 1/2
変更位置
八頭郡智頭町大字福原
変更理由
道路改良工事(交付金改良)
舗装工事(交付金改良)(ゼロ県債)

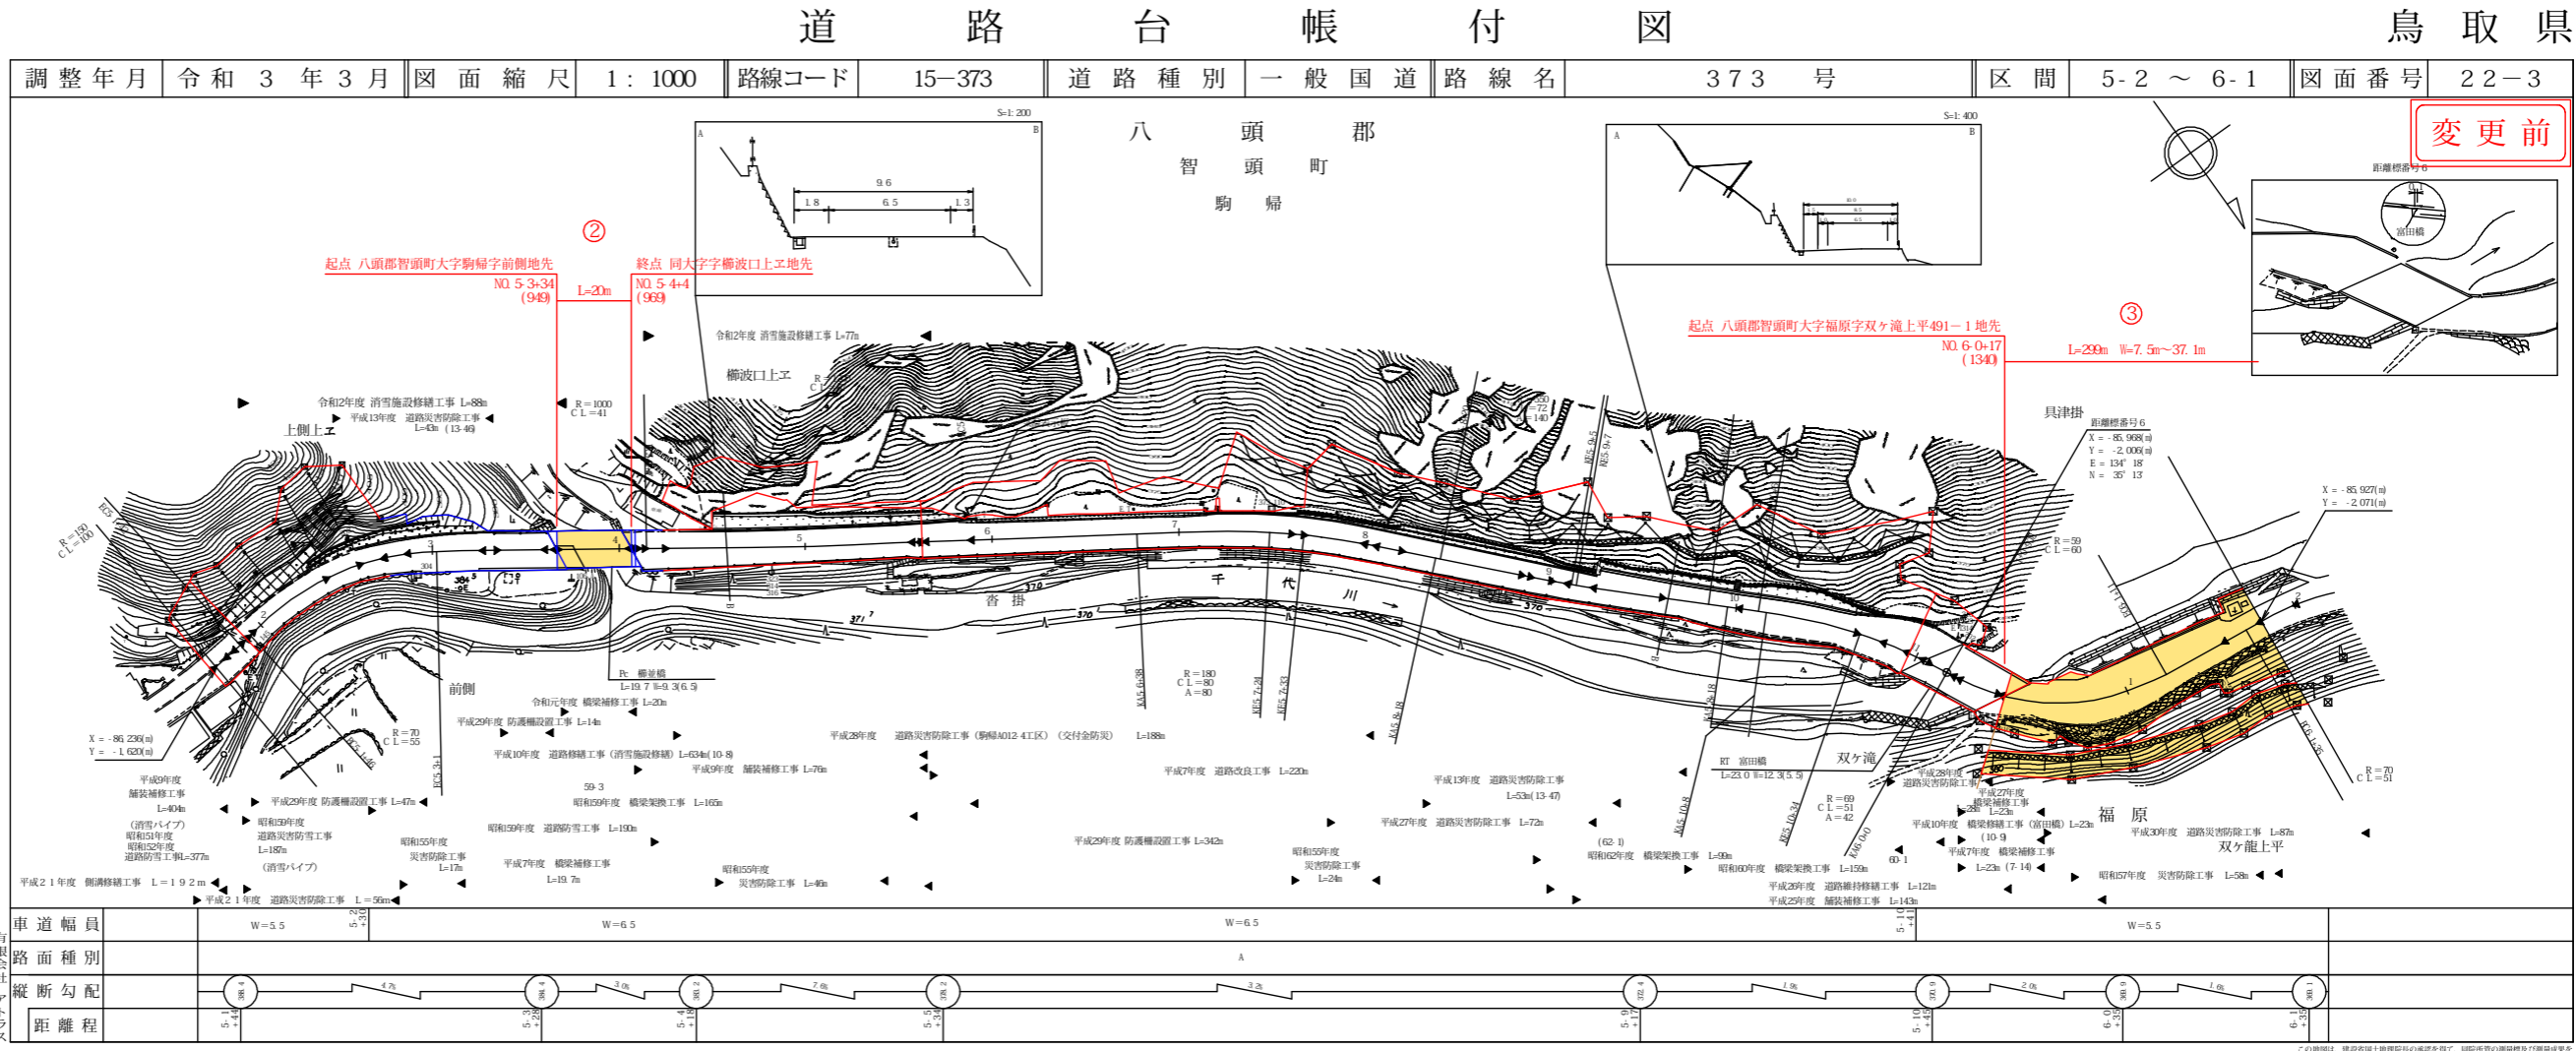


路線コード
15-373
路線名
一般国道 373号

③ 2/2
変更位置
八頭郡智頭町大字福原
変更理由
道路改良工事(交付金改良)
舗装工事(交付金改良)(ゼロ県債)


道 路 台 帳 付 図

鳥 取 県

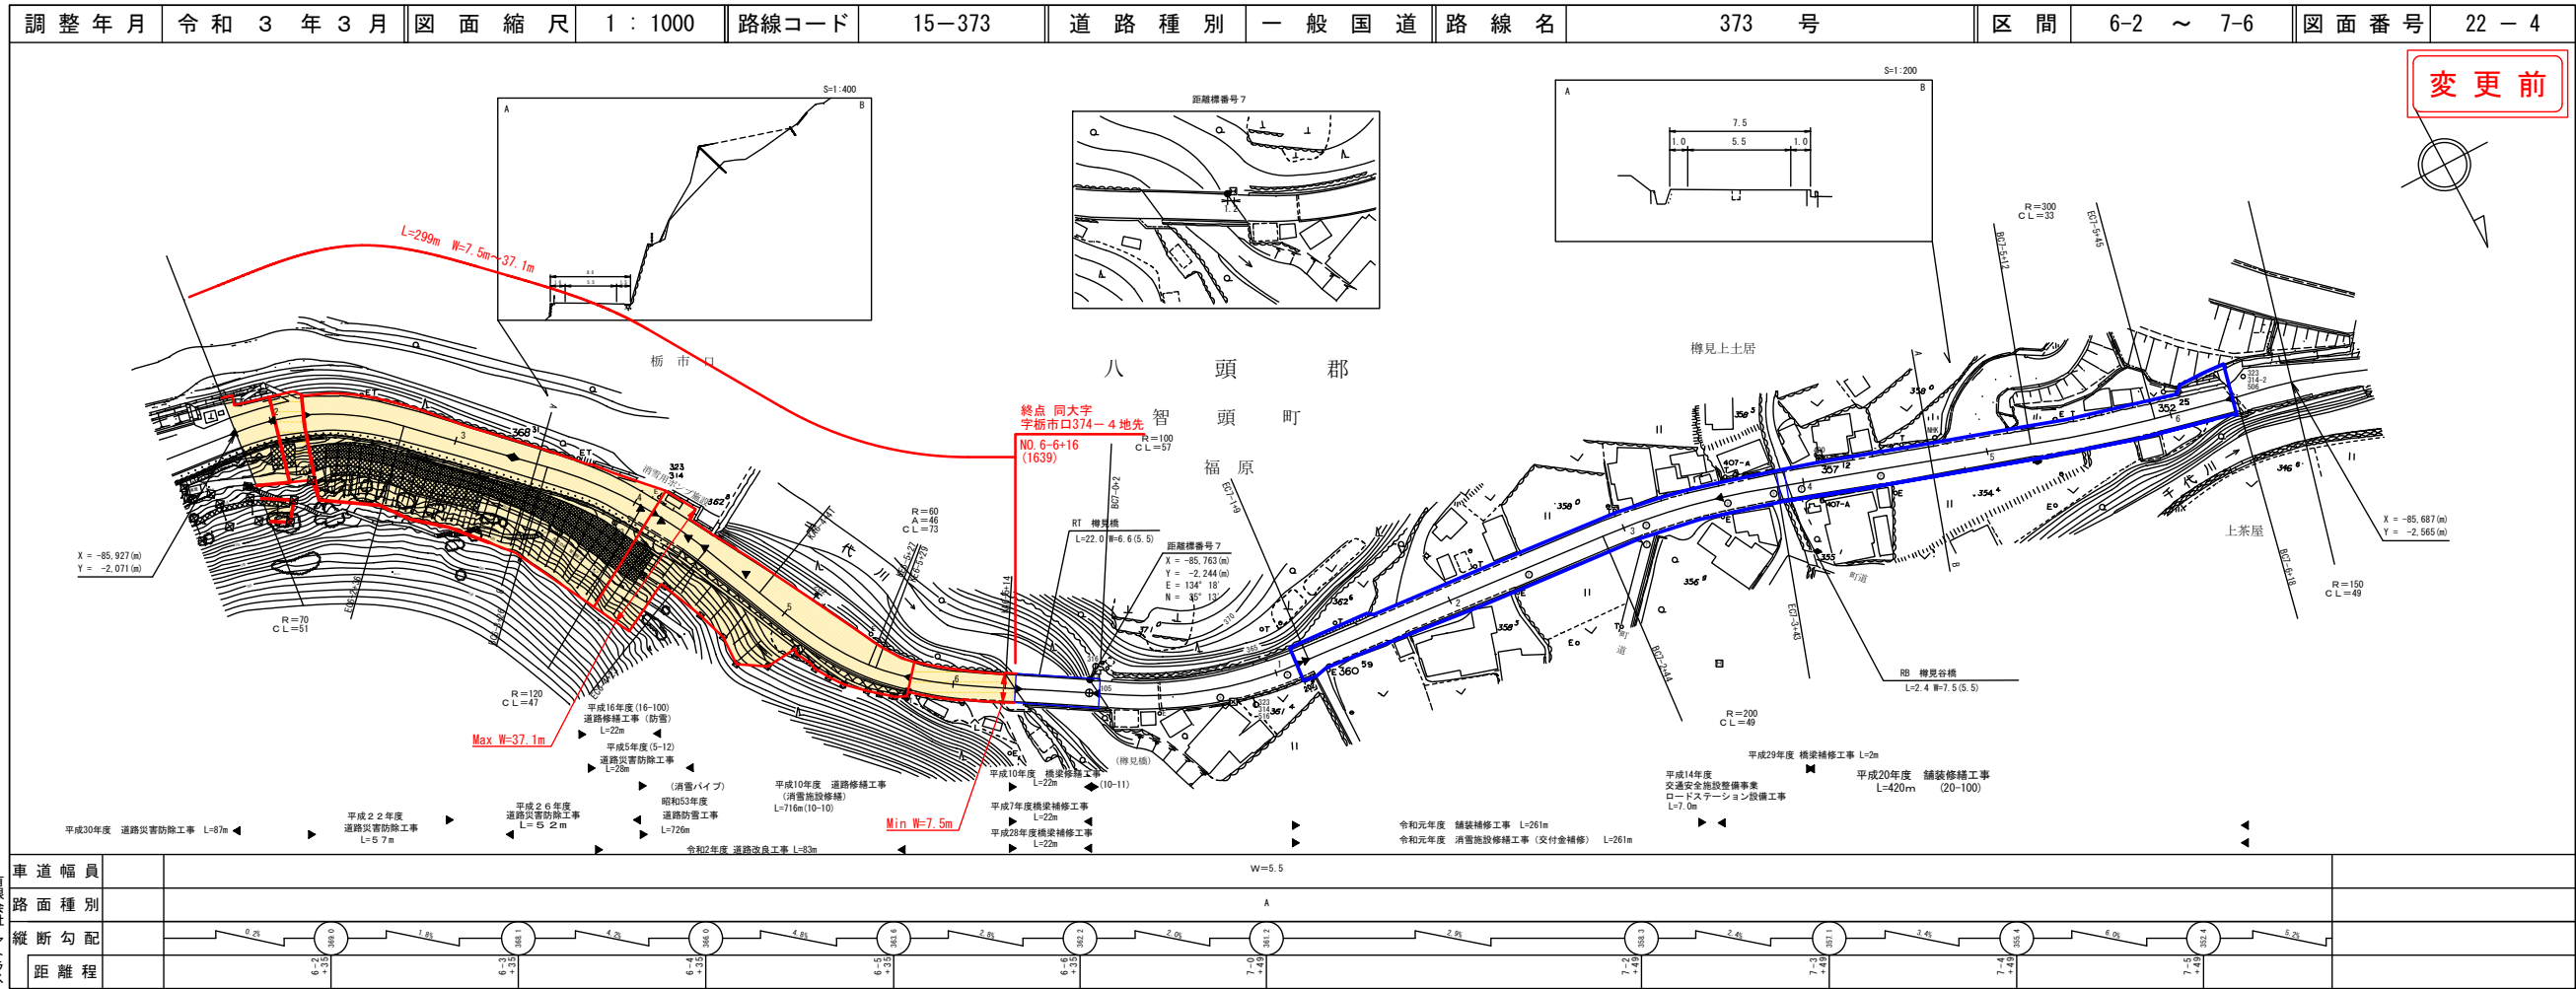

道 路 台 帳 付 図

鳥 取 県

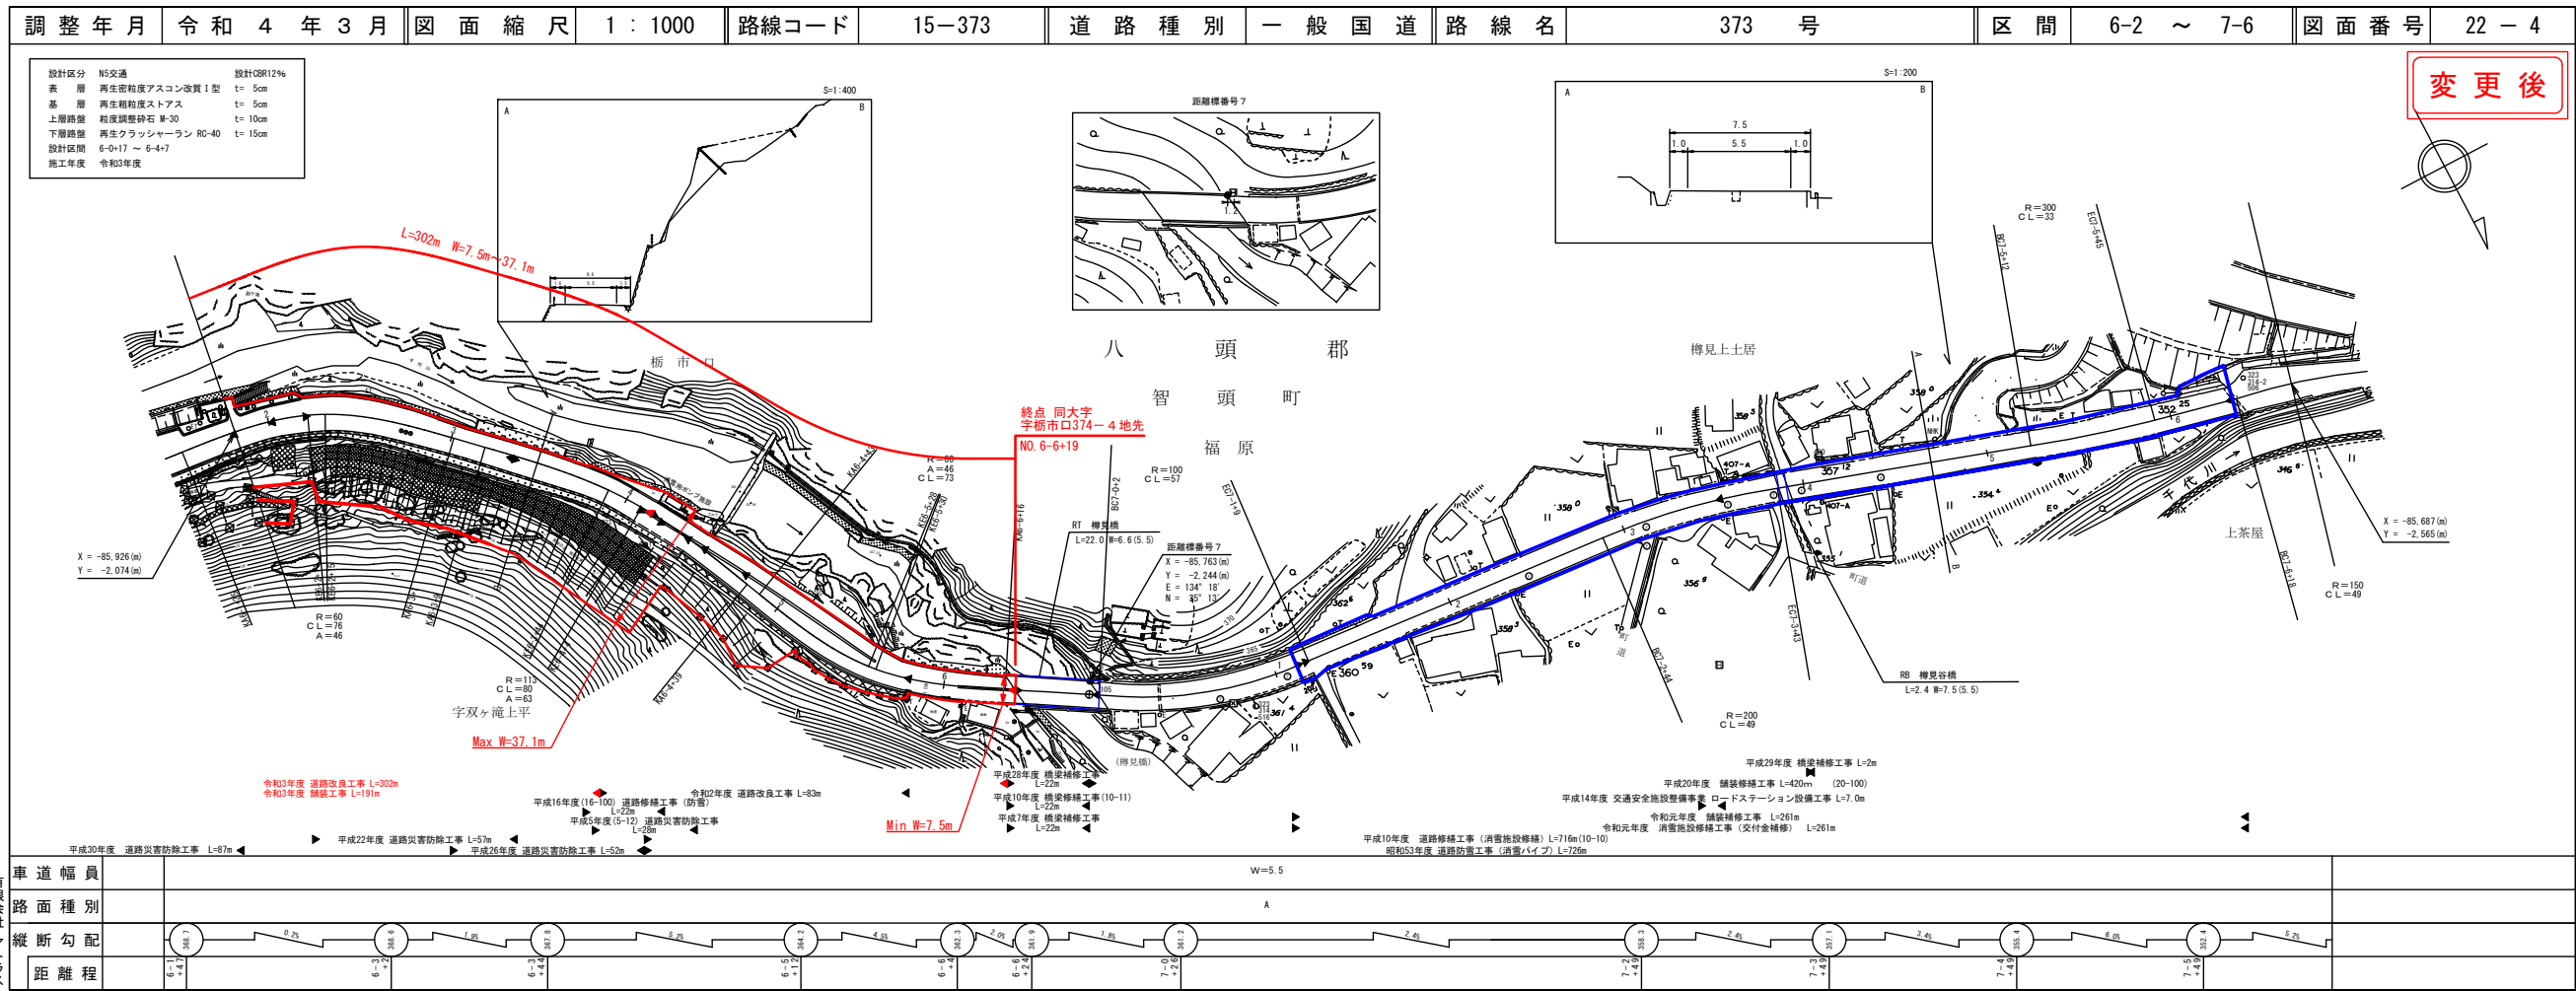

株式会社アトラス

株式会社アトラス

この地図は、建設省国土院の承認を得て、同院所管の測量簿及び測量成果を使用して作成したものである。(承認番号) 昭55 中0第4号

この地図は、建設省国土院の承認を得て、同院所管の測量簿及び測量成果を使用して作成したものである。(承認番号) 昭55 中0第4号