


# 道 路 台 帳 付 図


鳥 取 県

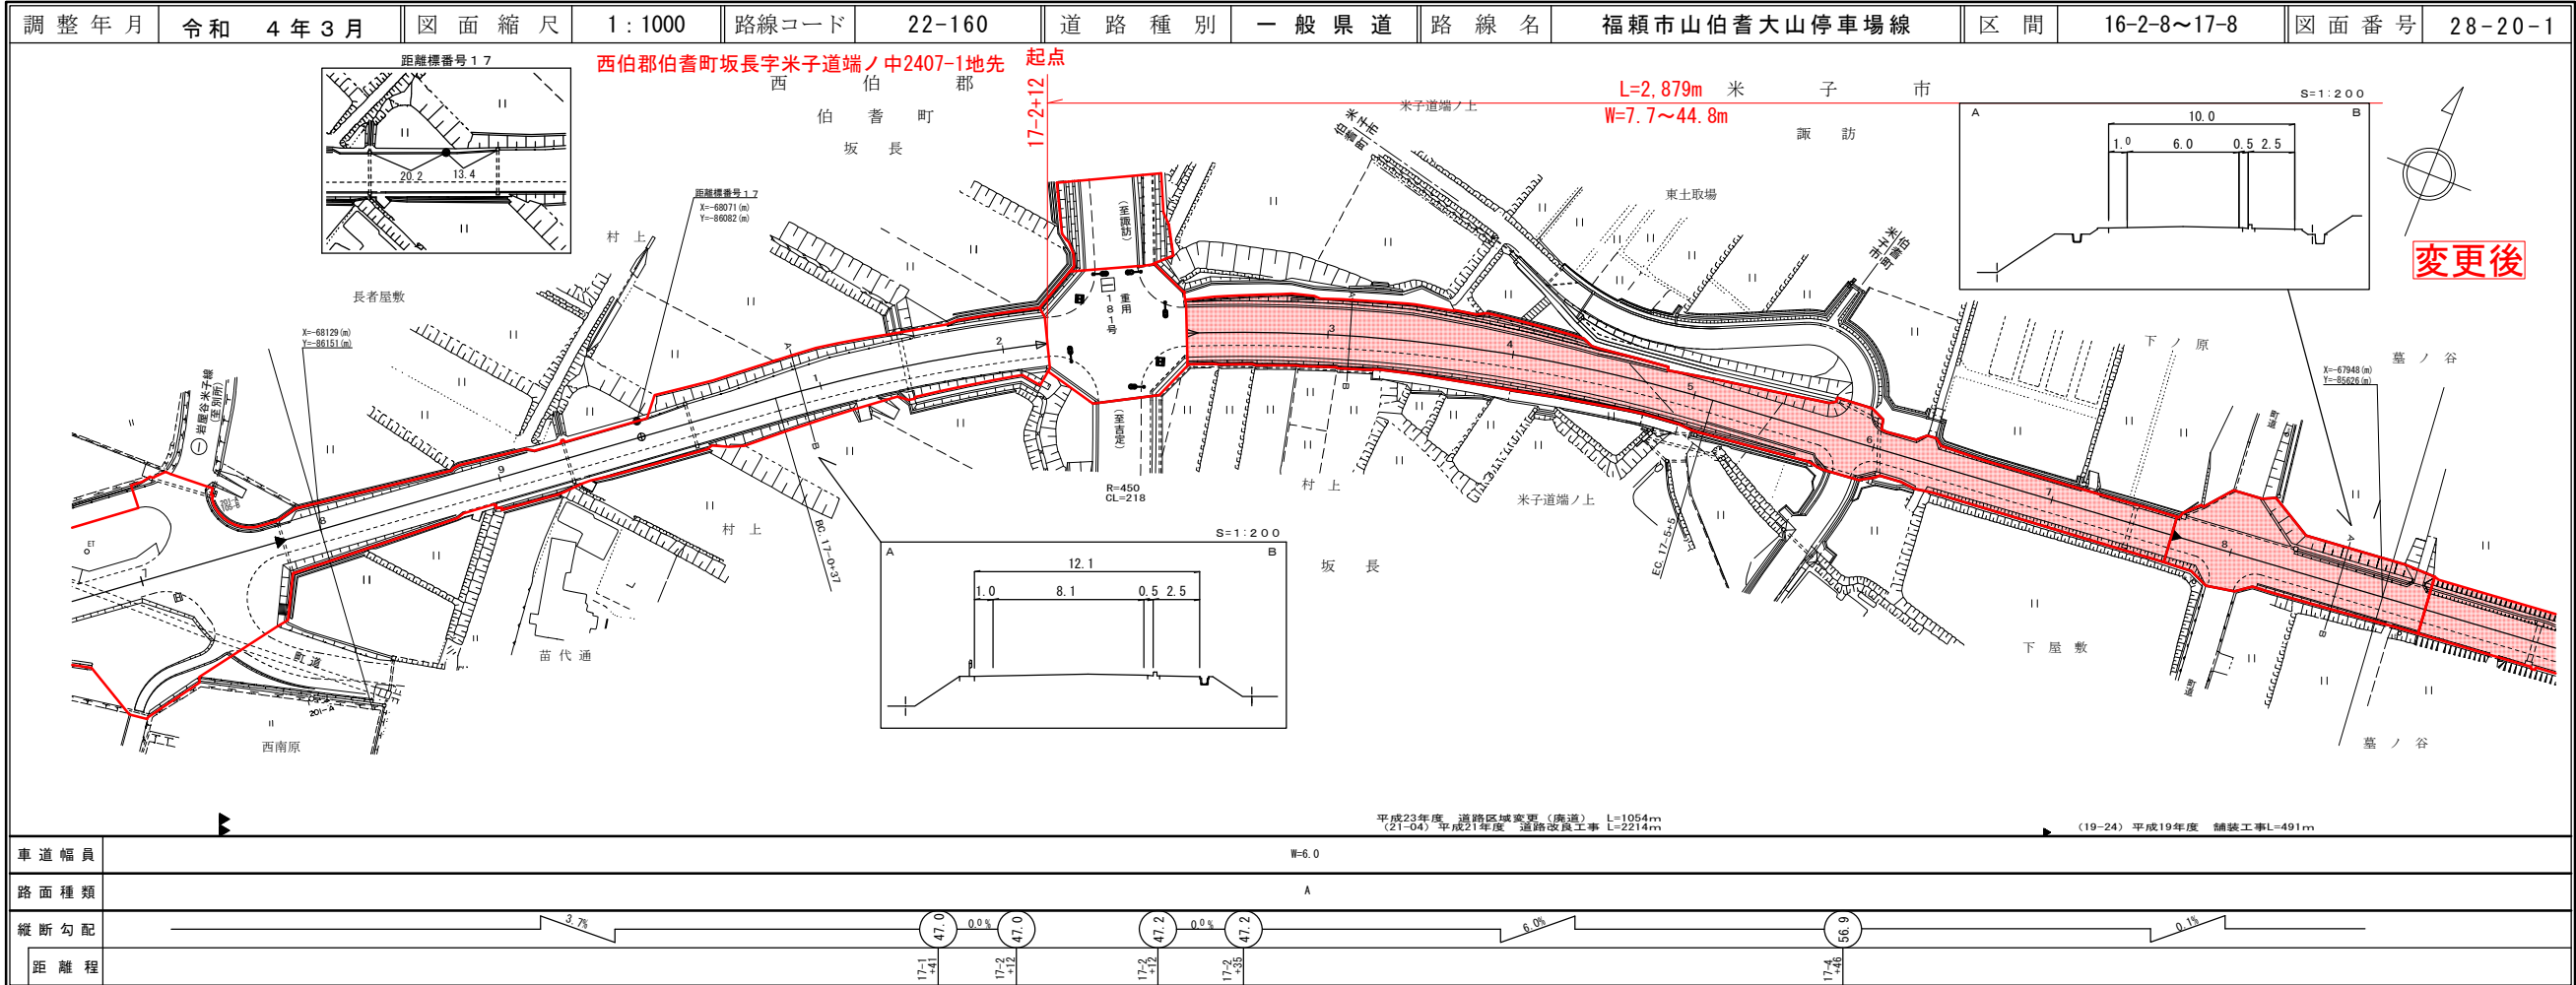

有限会社マツモトサーベイコン  
株式会社サルトミット

# 道 路 台 帳 付 図

鳥 取 県

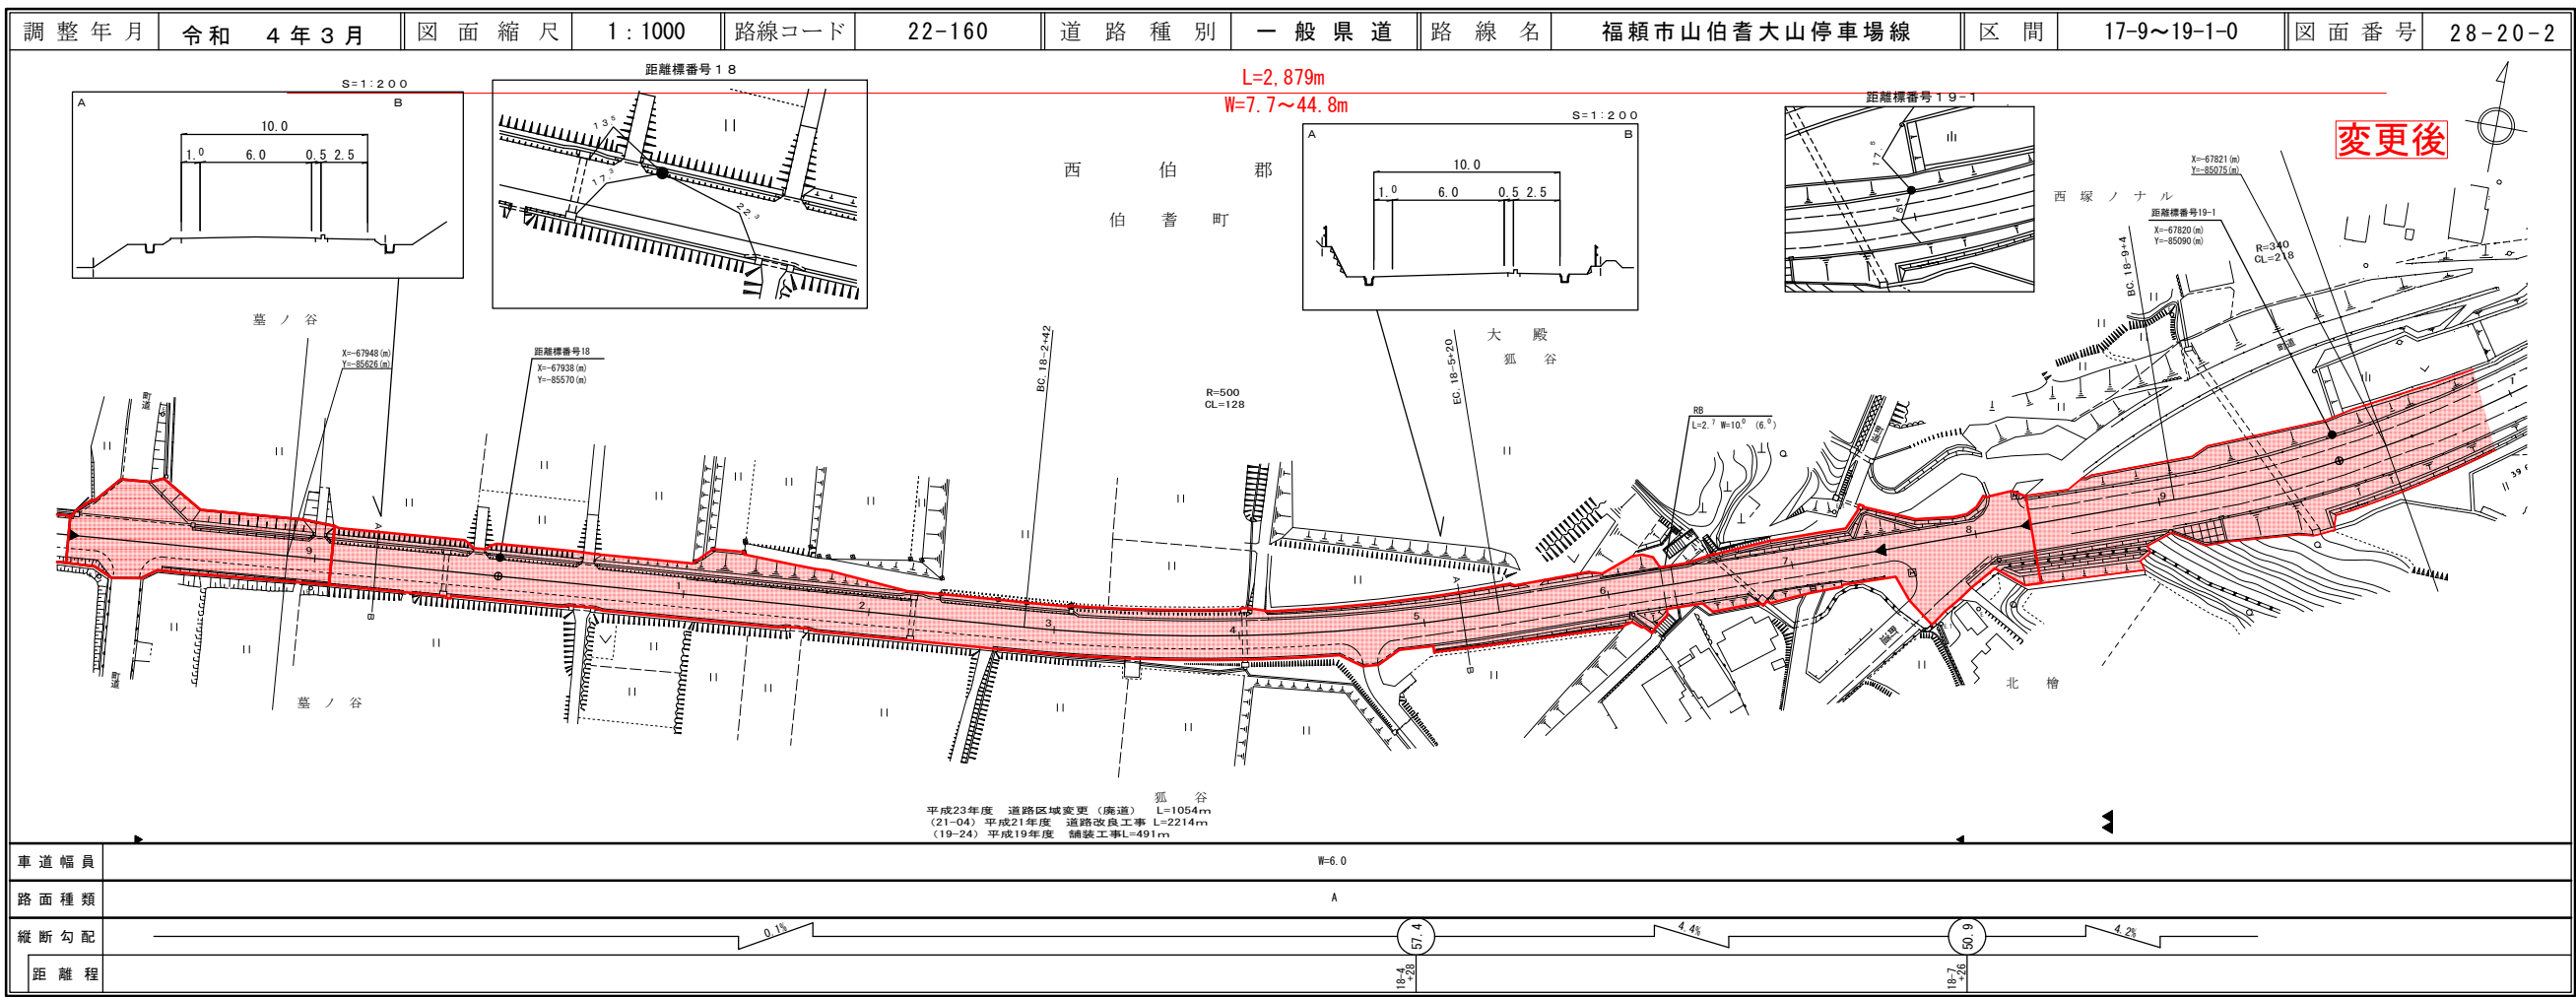


有限会社マツモトサーベイコン  
株式会社サルトミット

# 道 路 台 帳 付 図

鳥 取 県

調整年月	令和 4年3月	図面縮尺	1:1000	路線コード	22-160	道路種別	一般県道	路線名	福頼市山伯耆大山停車場線	区間	19-1~19-1-8	図面番号	28-20-3
------	---------	------	--------	-------	--------	------	------	-----	--------------	----	-------------	------	---------

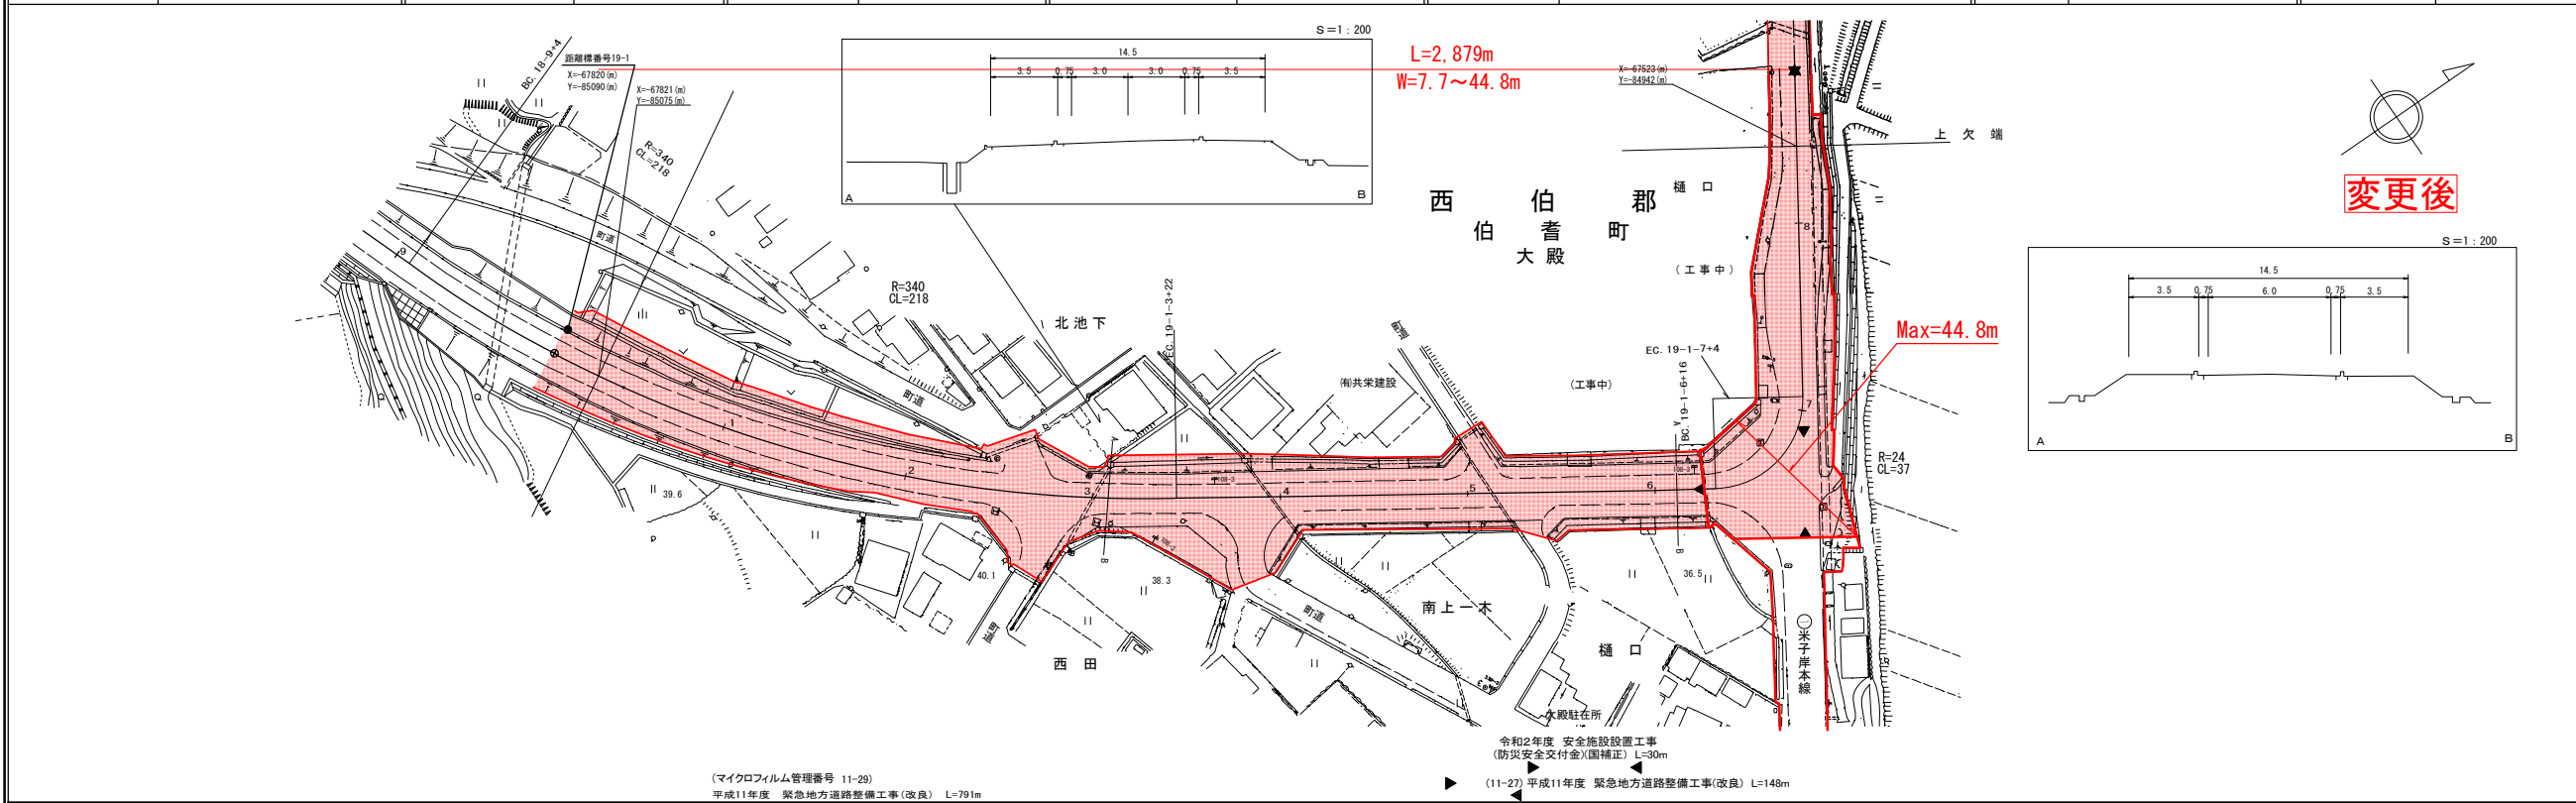


車道幅員	路面種類	縦断勾配	距離程										
				W=6.0	A	4.2%	37.7	0.0%	37.7	1.2%	37.7	0.8%	37.7

# 道 路 台 帳 付 図

鳥 取 県

調整年月	令和 4年3月	図面縮尺	1:1000	路線コード	22-160	道路種別	一般県道	路線名	福頼市山伯耆大山停車場線	区間	19-1-9~19-2-7	図面番号	28-20-4
------	---------	------	--------	-------	--------	------	------	-----	--------------	----	---------------	------	---------

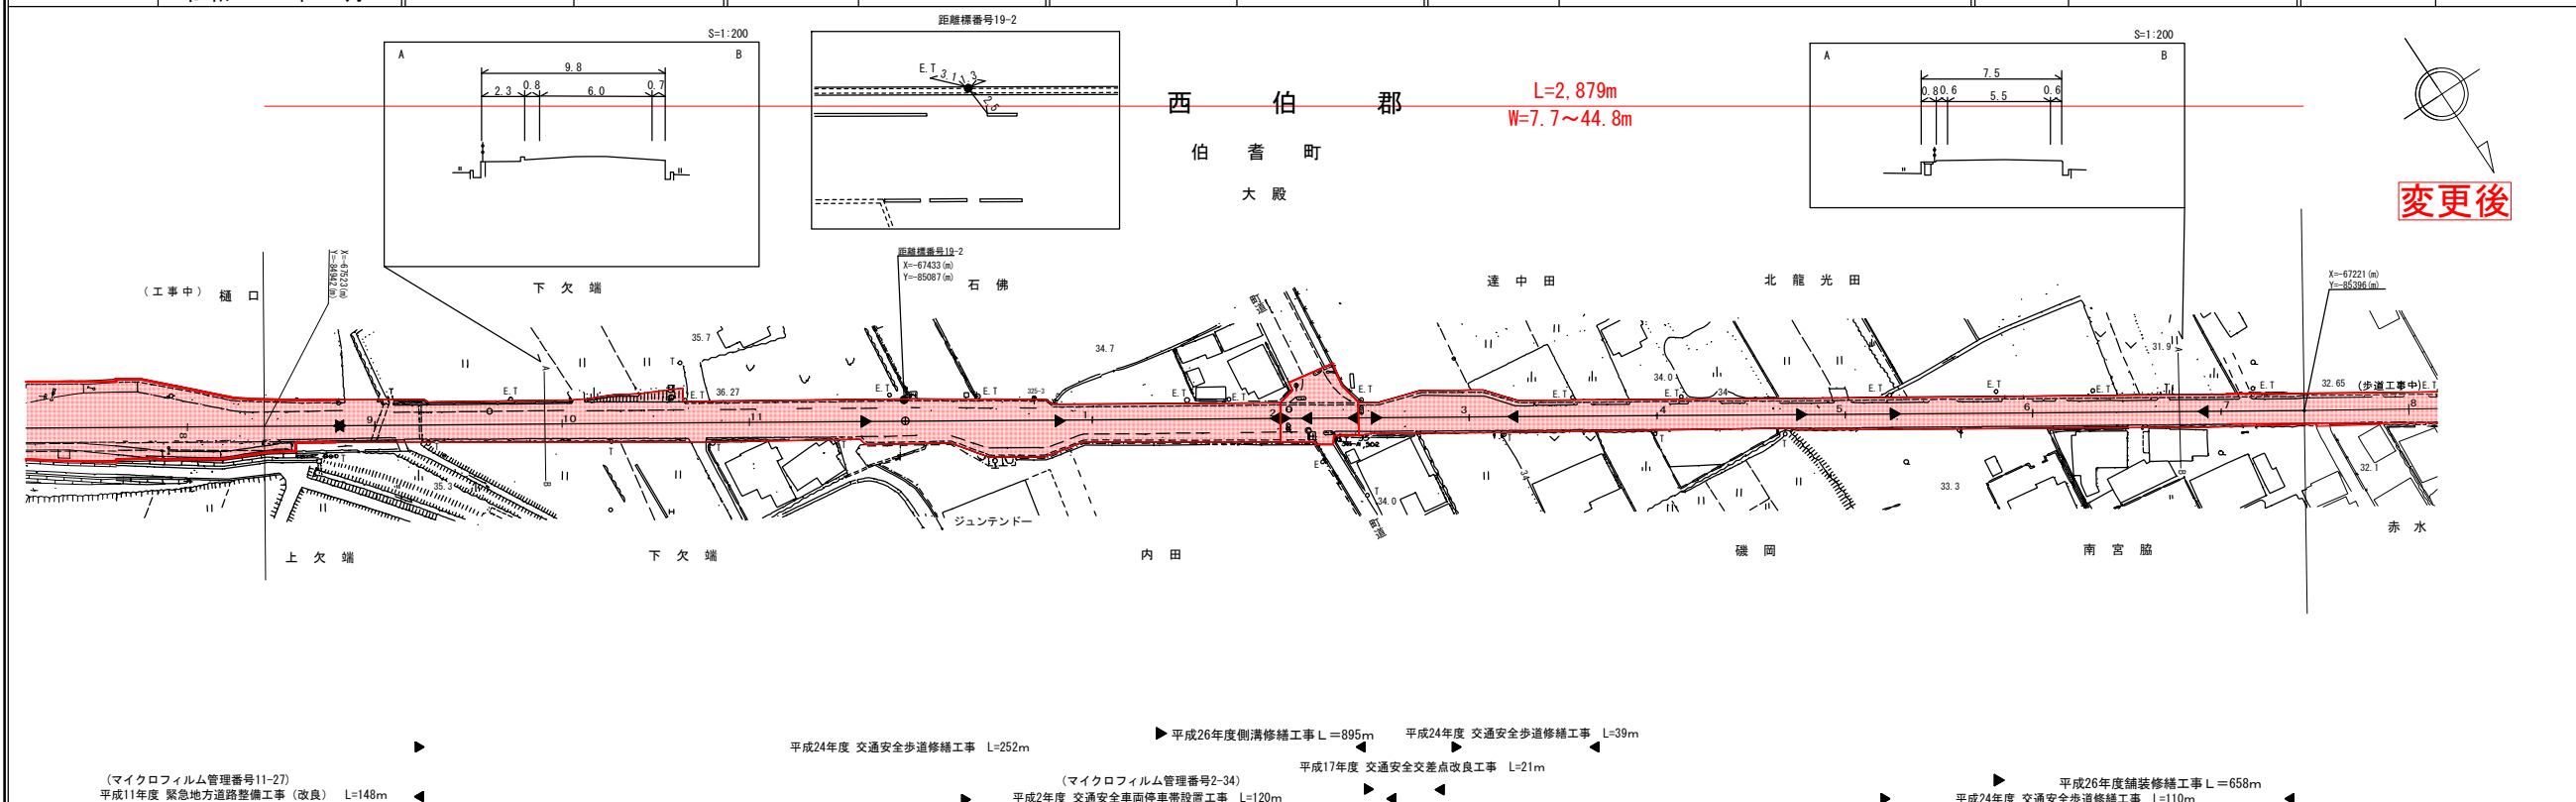

車道幅員	路面種類	縦断勾配	距離程										
				W=6.0	A	0.8%	252	120	895	39	21	658	110


有限会社マツモトサーベイコンサルタント

有限会社マツモトサーベイコンサルタント

# 道路台帳付図

鳥取県

調整年月	令和 4年3月	図面縮尺	1:1,000	路線コード	22-160	道路種別	一般県道	路線名	福頼市山伯耆大山停車場線	区間	19-2-8 ~ 19-3-9	図面番号	28-20-5
------	---------	------	---------	-------	--------	------	------	-----	--------------	----	-----------------	------	---------

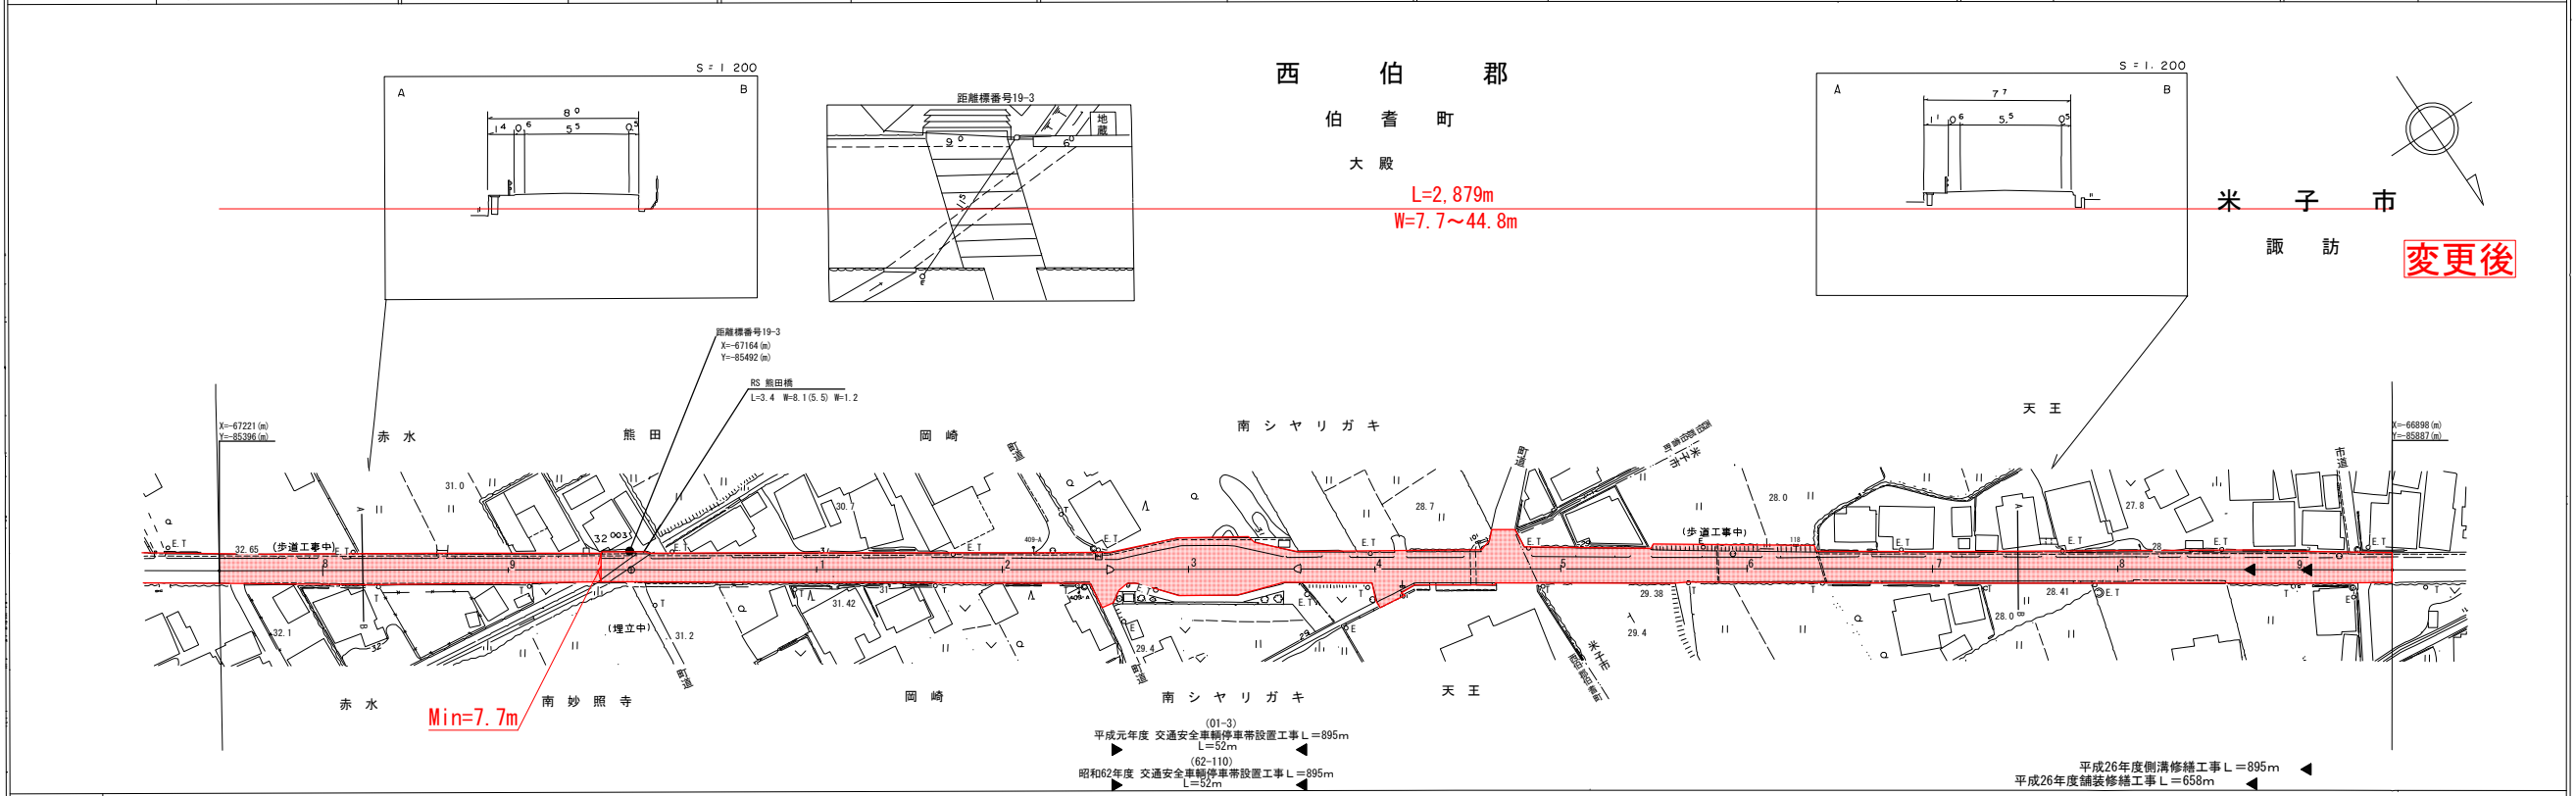

車道幅員	W=5.5												
路面種類	A												
縦断勾配	0.8%												
距離程	<p>(01-3) 平成元年度 交通安全車輪停車等設置工事 L=895m L=52m</p> <p>(62-110) 昭和62年度 交通安全車輪停車等設置工事 L=895m L=52m</p> <p>平成26年度 側溝清繕工事 L=895m 平成26年度 舗装修繕工事 L=658m</p>												


椿  
コン  
サル  
タ  
ン  
ト  
株  
式  
会  
社  
ア  
ー  
ト  
ス  
ペ  
ー  
ス  
株  
式  
会  
社  
ミ  
ツ  
ト

この地図は、建設省国土地理院長の承認を得て、同院所管の測図成果及び測図成果を使用し作成したものである。(承認番号) 昭53 中公第 77号

# 道路台帳付図

鳥取県

調整年月	令和 4年3月	図面縮尺	1:1000	路線コード	22-160	道路種別	一般県道	路線名	福頼市山伯耆大山停車場線	区間	19-3-10 ~ 19-4-7	図面番号	28-20-6
------	---------	------	--------	-------	--------	------	------	-----	--------------	----	------------------	------	---------

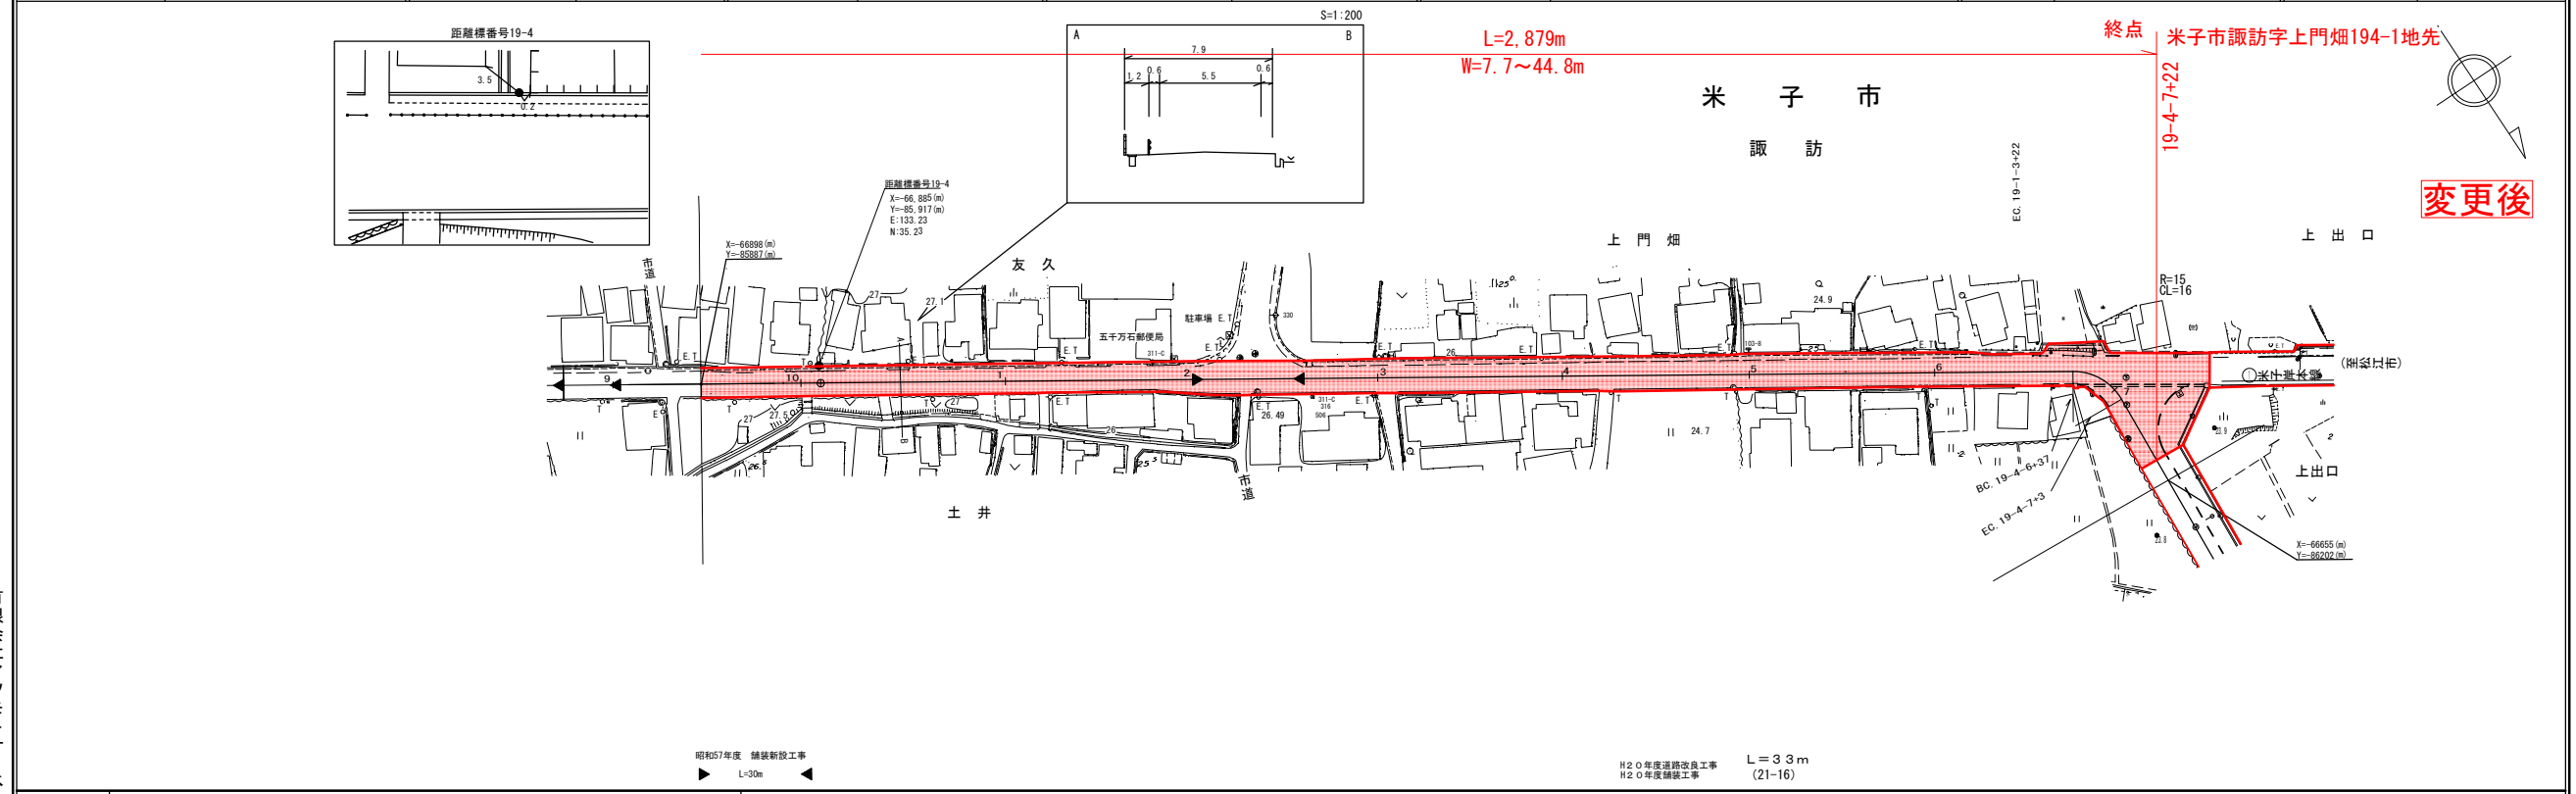


車道幅員	W=5.5												
路面種類	A												
縦断勾配	0.8%												
距離程	<p>昭和57年度 舗装新設工事 L=30m</p> <p>H20年度 道路改良工事 L=33m (21-16) H20年度 舗装工事</p>												

有  
限  
会  
社  
マ  
ツ  
モ  
ト  
サ  
ー  
ベ  
イ  
コ  
ン  
サ  
ル  
タ  
ン  
ト  
株  
式  
会  
社  
ミ  
ツ  
ト

# 道 路 台 帳 付 図

鳥 取 県

調整年月	令和 4 年 3 月	図面縮尺	1:1000	路線コード	22-160	道路種別	一般県道	路線名	福頼市山伯耆大山停車場線	区間	19-4-8~20-5	図面番号	28-21
------	------------	------	--------	-------	--------	------	------	-----	--------------	----	-------------	------	-------

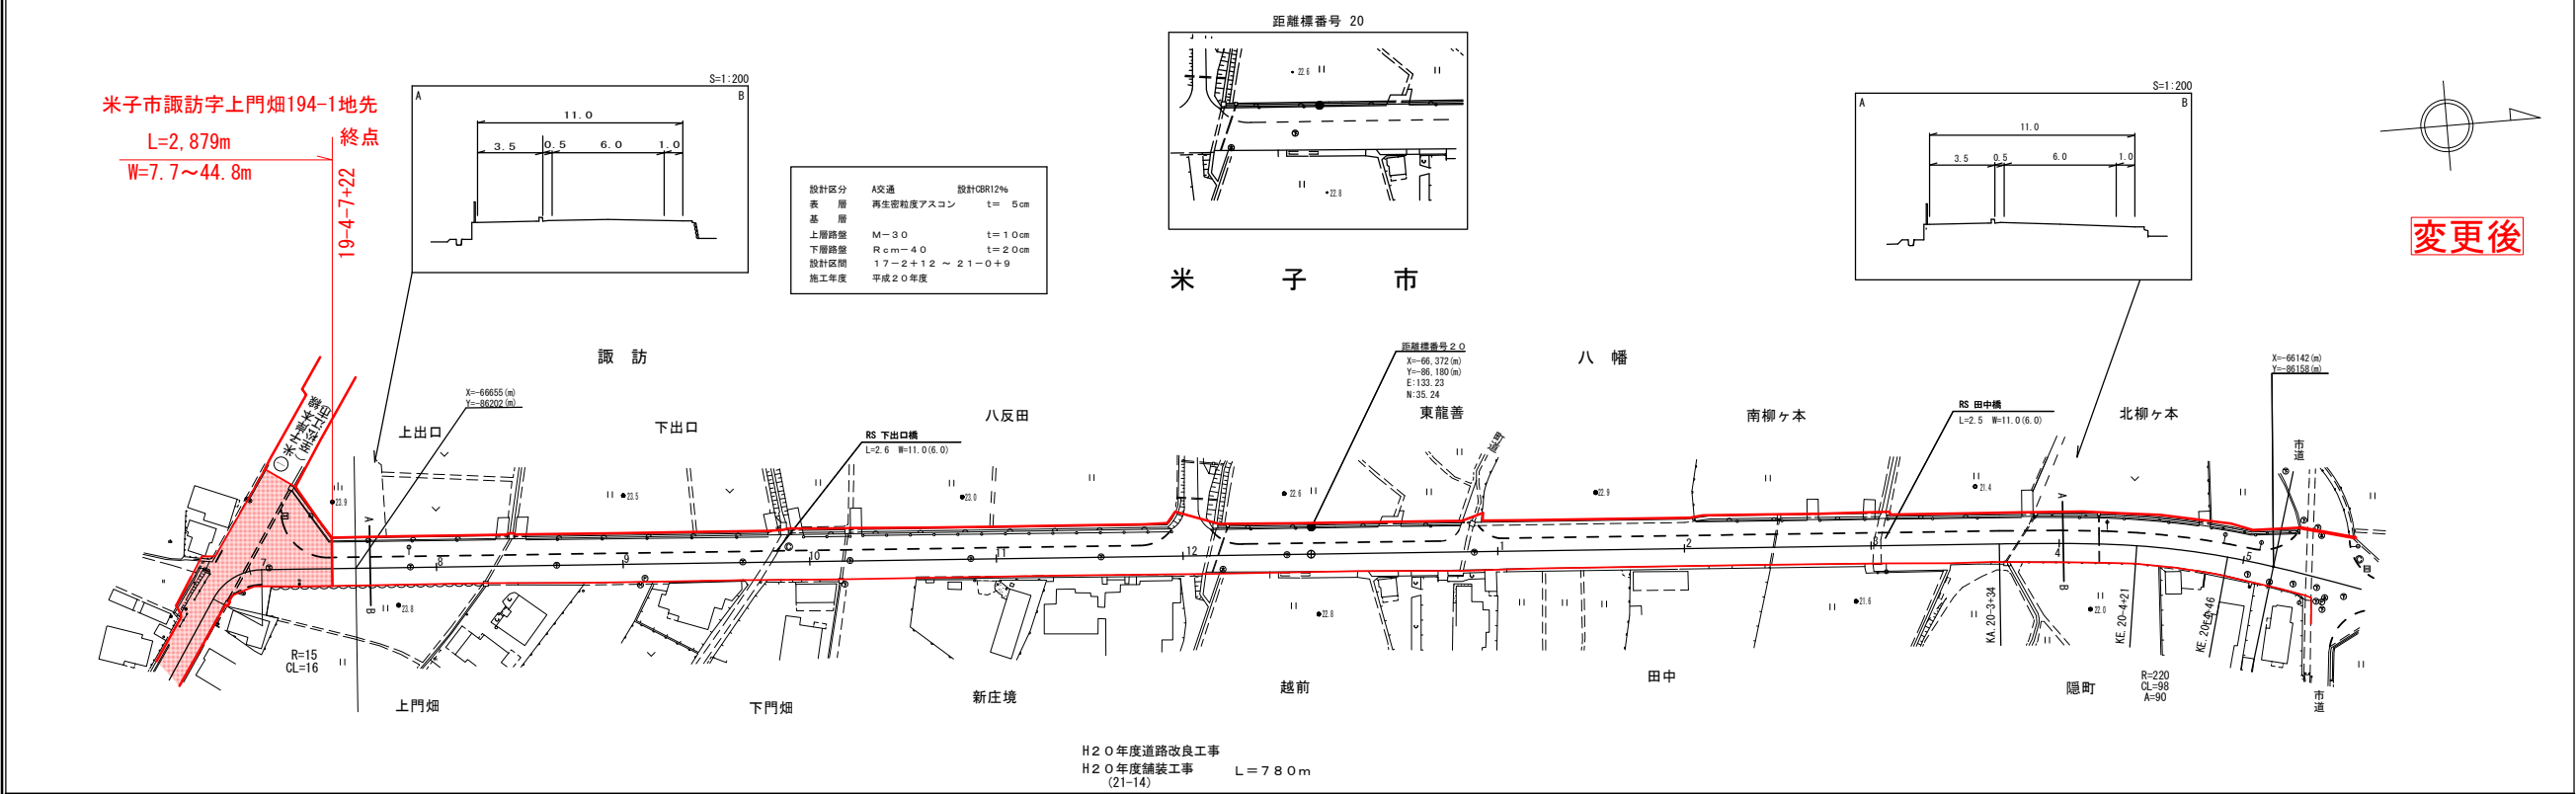

車道幅員													
路面種類													
縦断勾配	0.7%	0.2%	0.3%	1.0%									
距離程	19-4-8	21-0	20-1	20-5									

アサヒコンサルタント株式会社  
 株式会社マツモトサーベイ  
 株式会社ミツト

H20年度道路改良工事  
 H20年度舗装工事 L=780m  
 (21-14)

W = 6.0

B

LEVEL