


道路台帳付図

鳥取県


路線コード
21-042
路線名
主要地方道 鳥取河原線
③ 1/2
変更位置
鳥取市倭文
変更理由
改良工事(交付金改良)

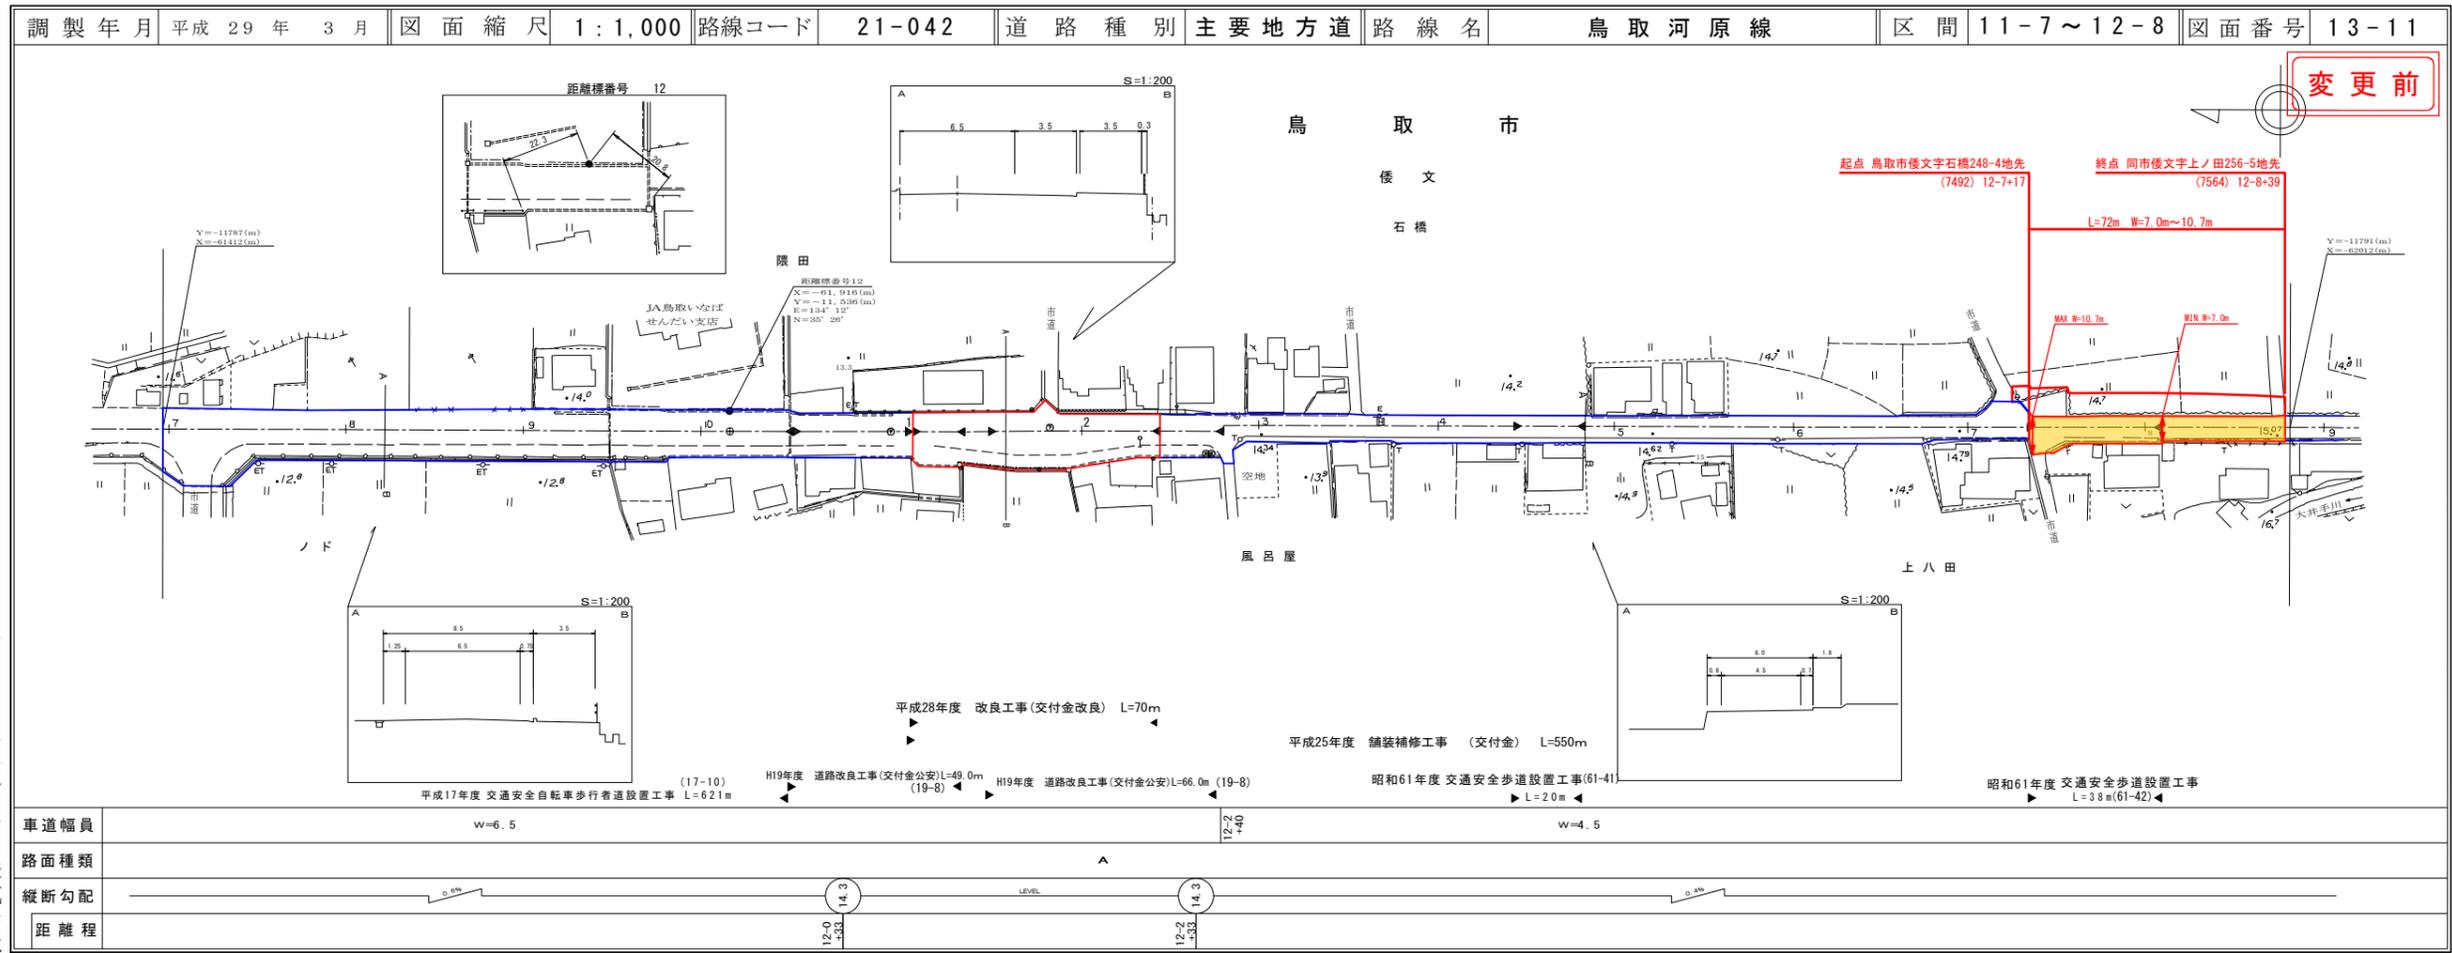

株式会社 ミット
サイトウコンサルタント株式会社

道路台帳付図

鳥取県

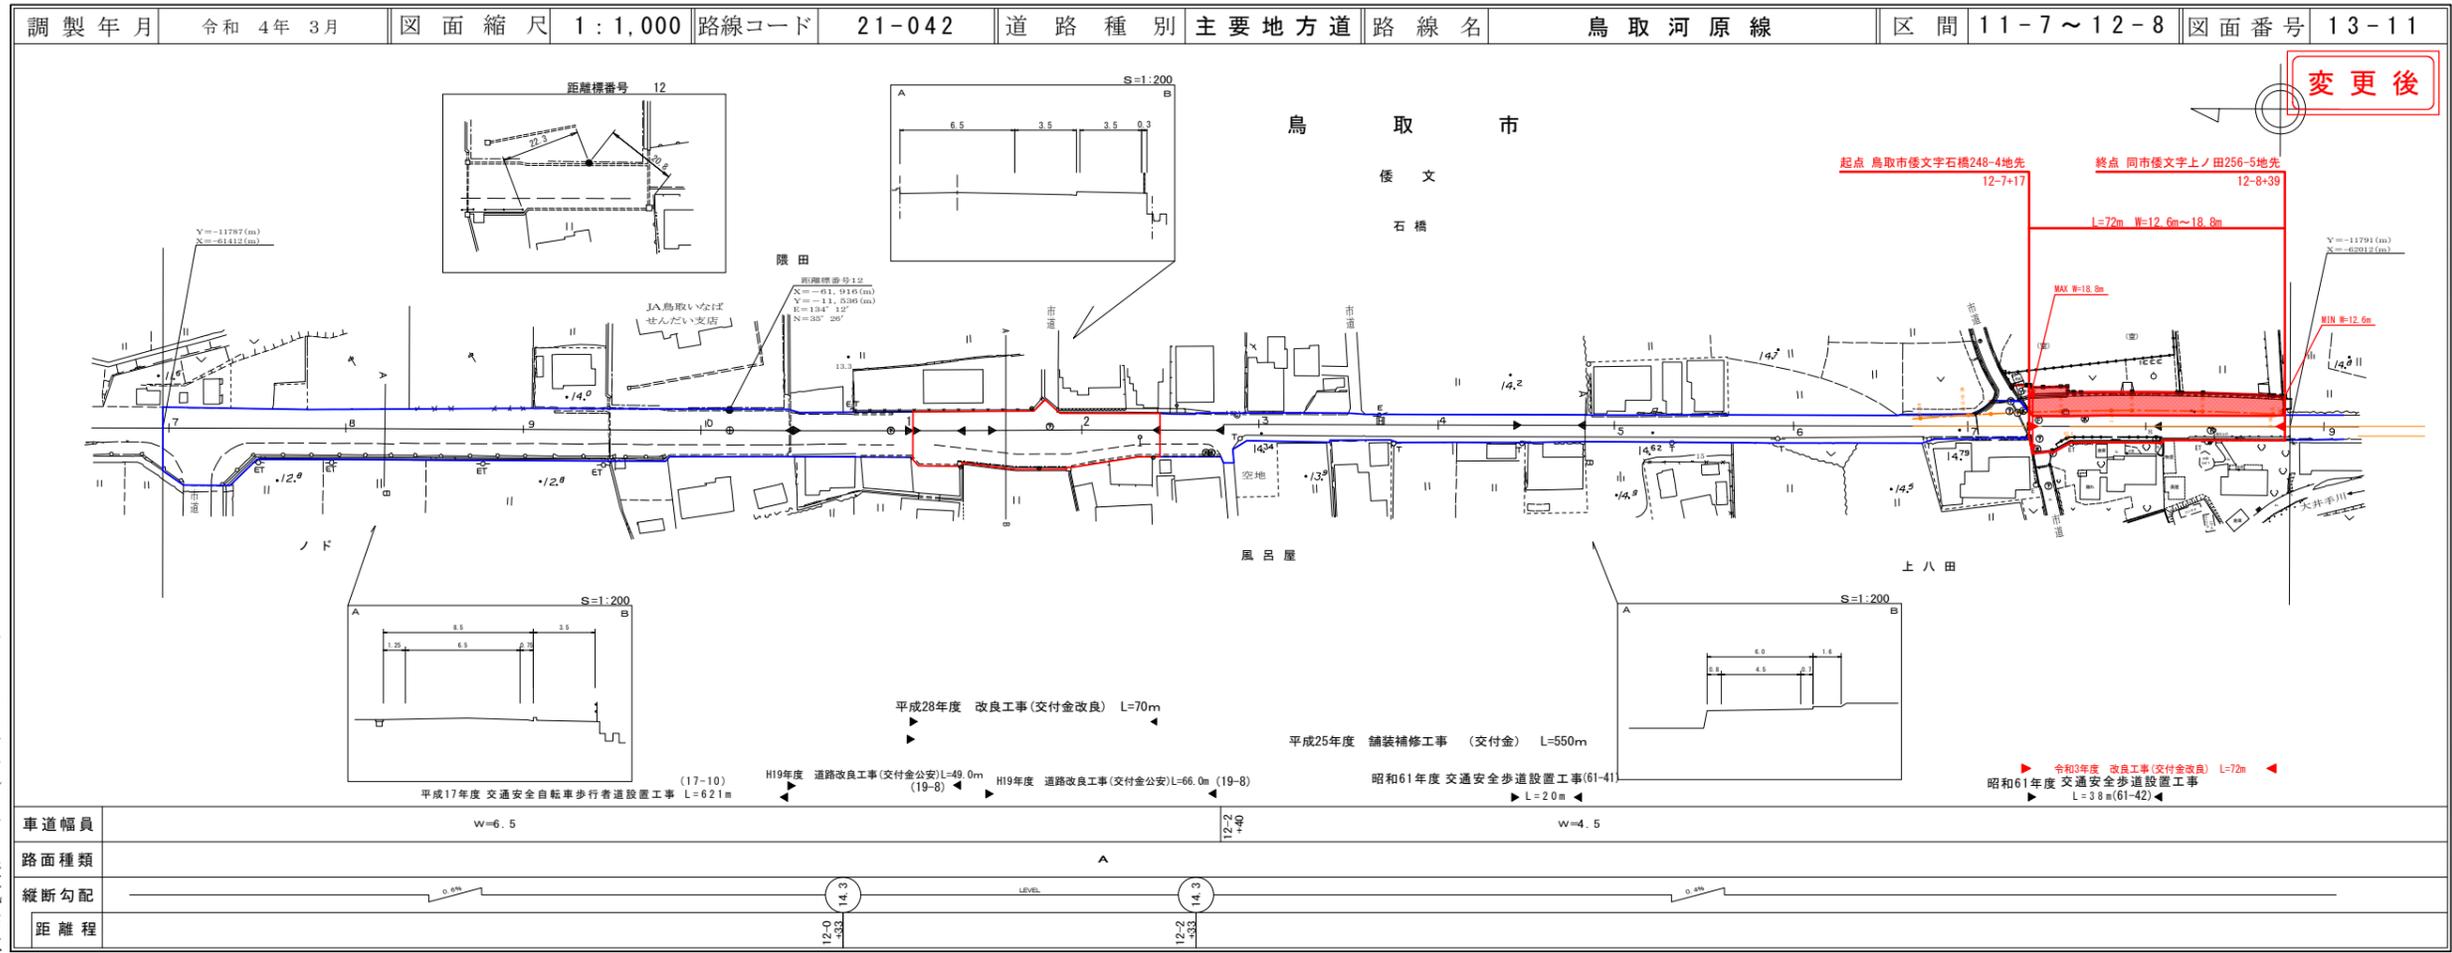

株式会社 アートスペース
株式会社 ミット
サイトウコンサルタント株式会社

道路台帳付図

鳥取県

路線コード

21-042

路線名

主要地方道 鳥取河原線


③ 2/2

変更位置

鳥取市倭文

変更理由

改良工事(交付金改良)

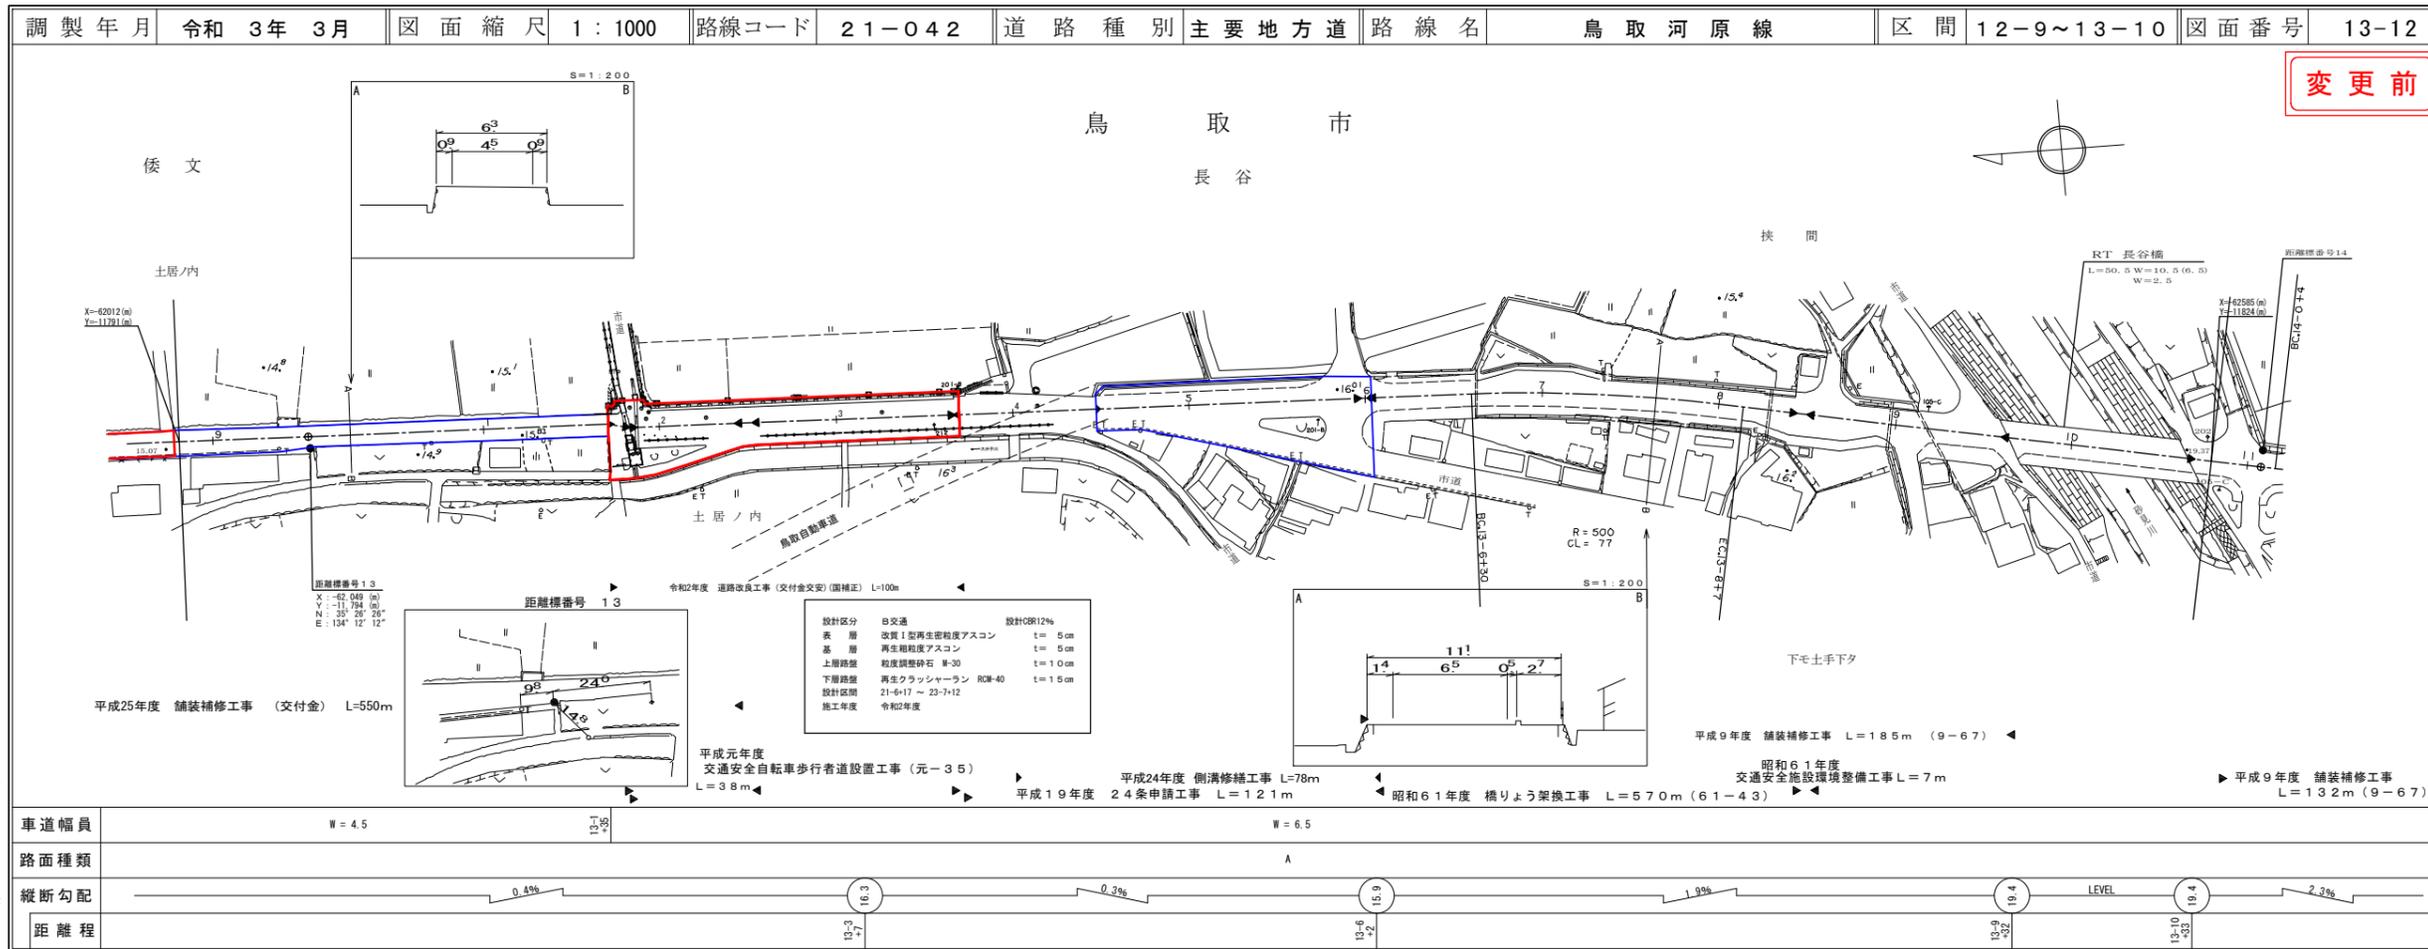


サイトウコンサルタント株式会社
株式会社アートスペース

変更前

道路台帳付図

鳥取県

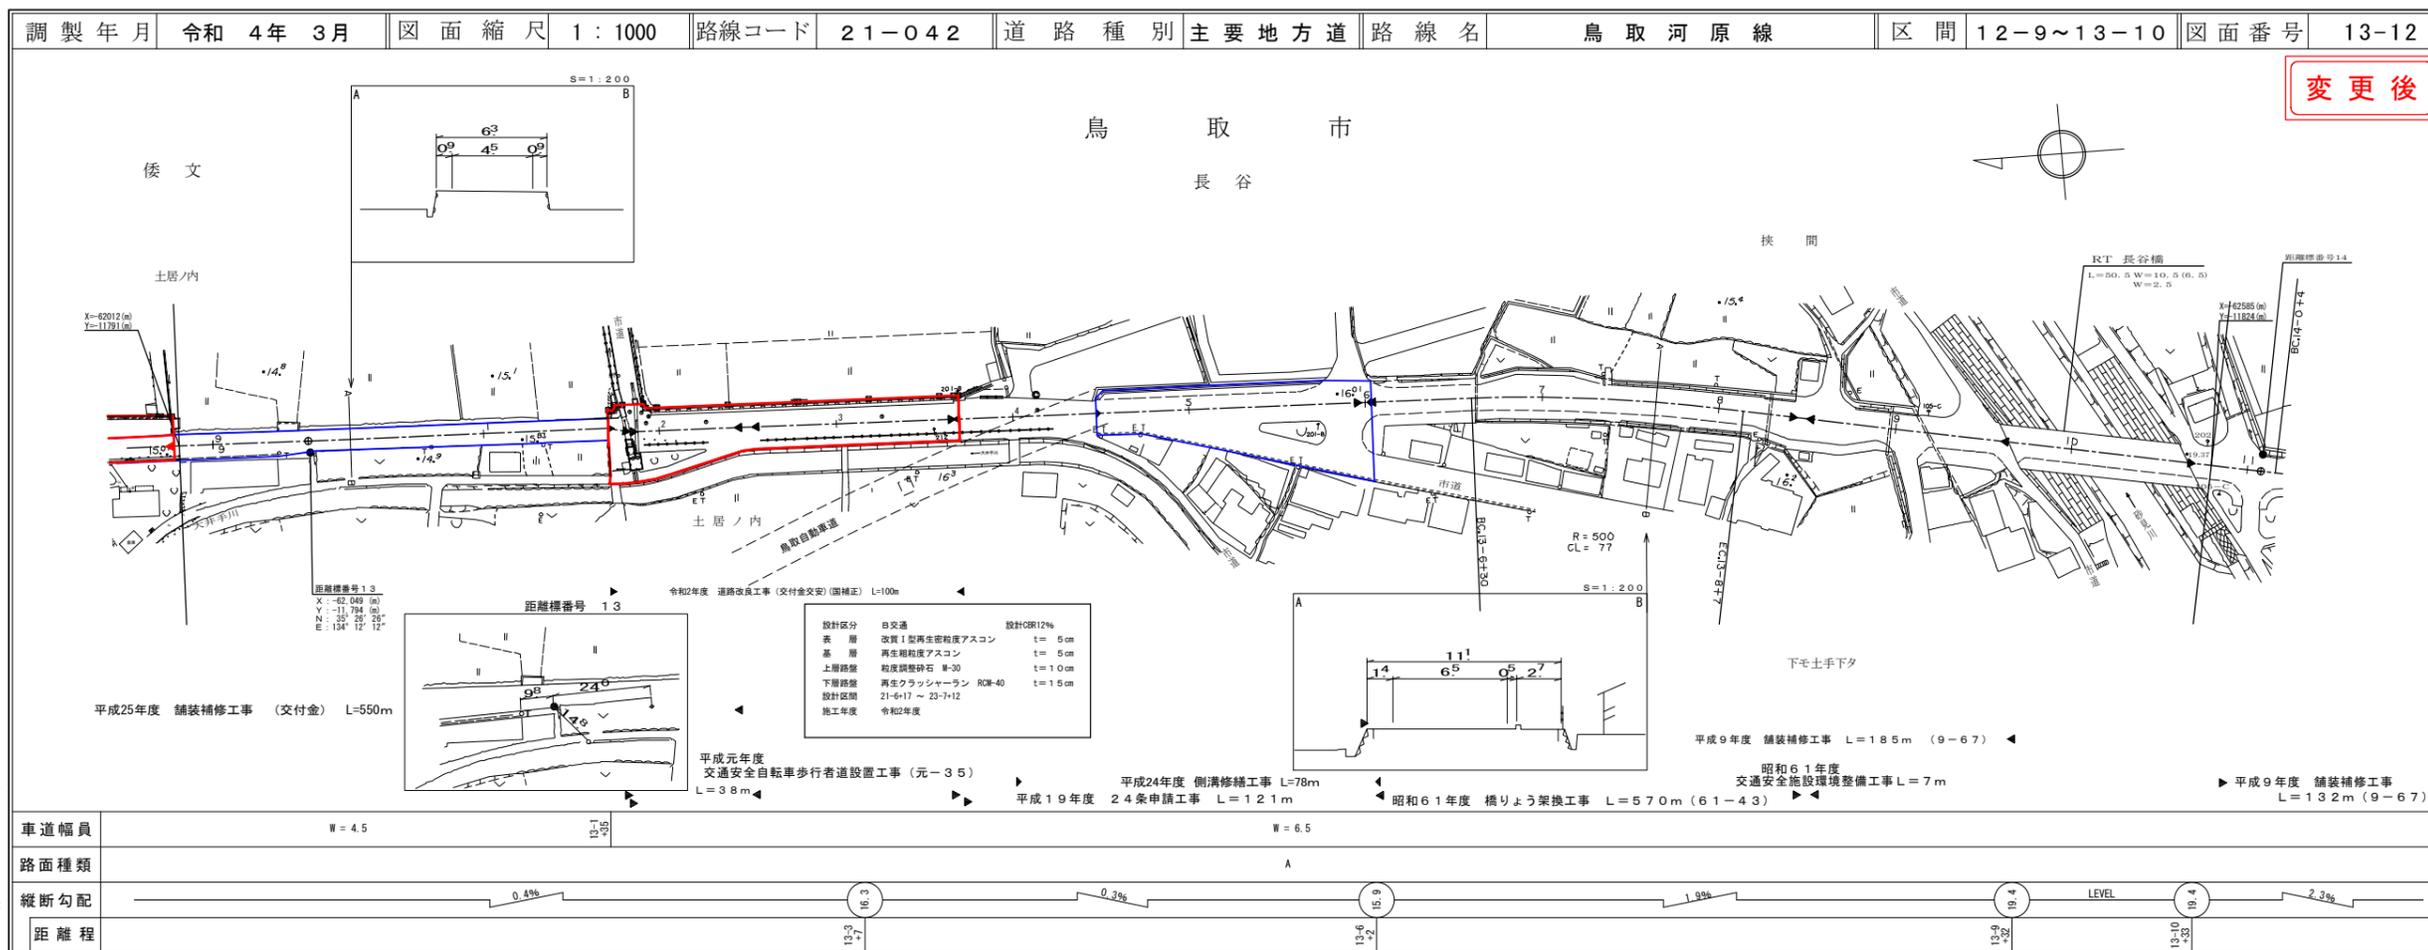

サイトウコンサルタント株式会社
株式会社アートスペース

変更後

この図面は、建設省国土院の承認を経て、同院所管の測量員及び測量結果を
使用して図画したものである。(承認番号) 昭63 中基第 77号

この図面は、建設省国土院の承認を経て、同院所管の測量員及び測量結果を
使用して図画したものである。(承認番号) 昭63 中基第 77号