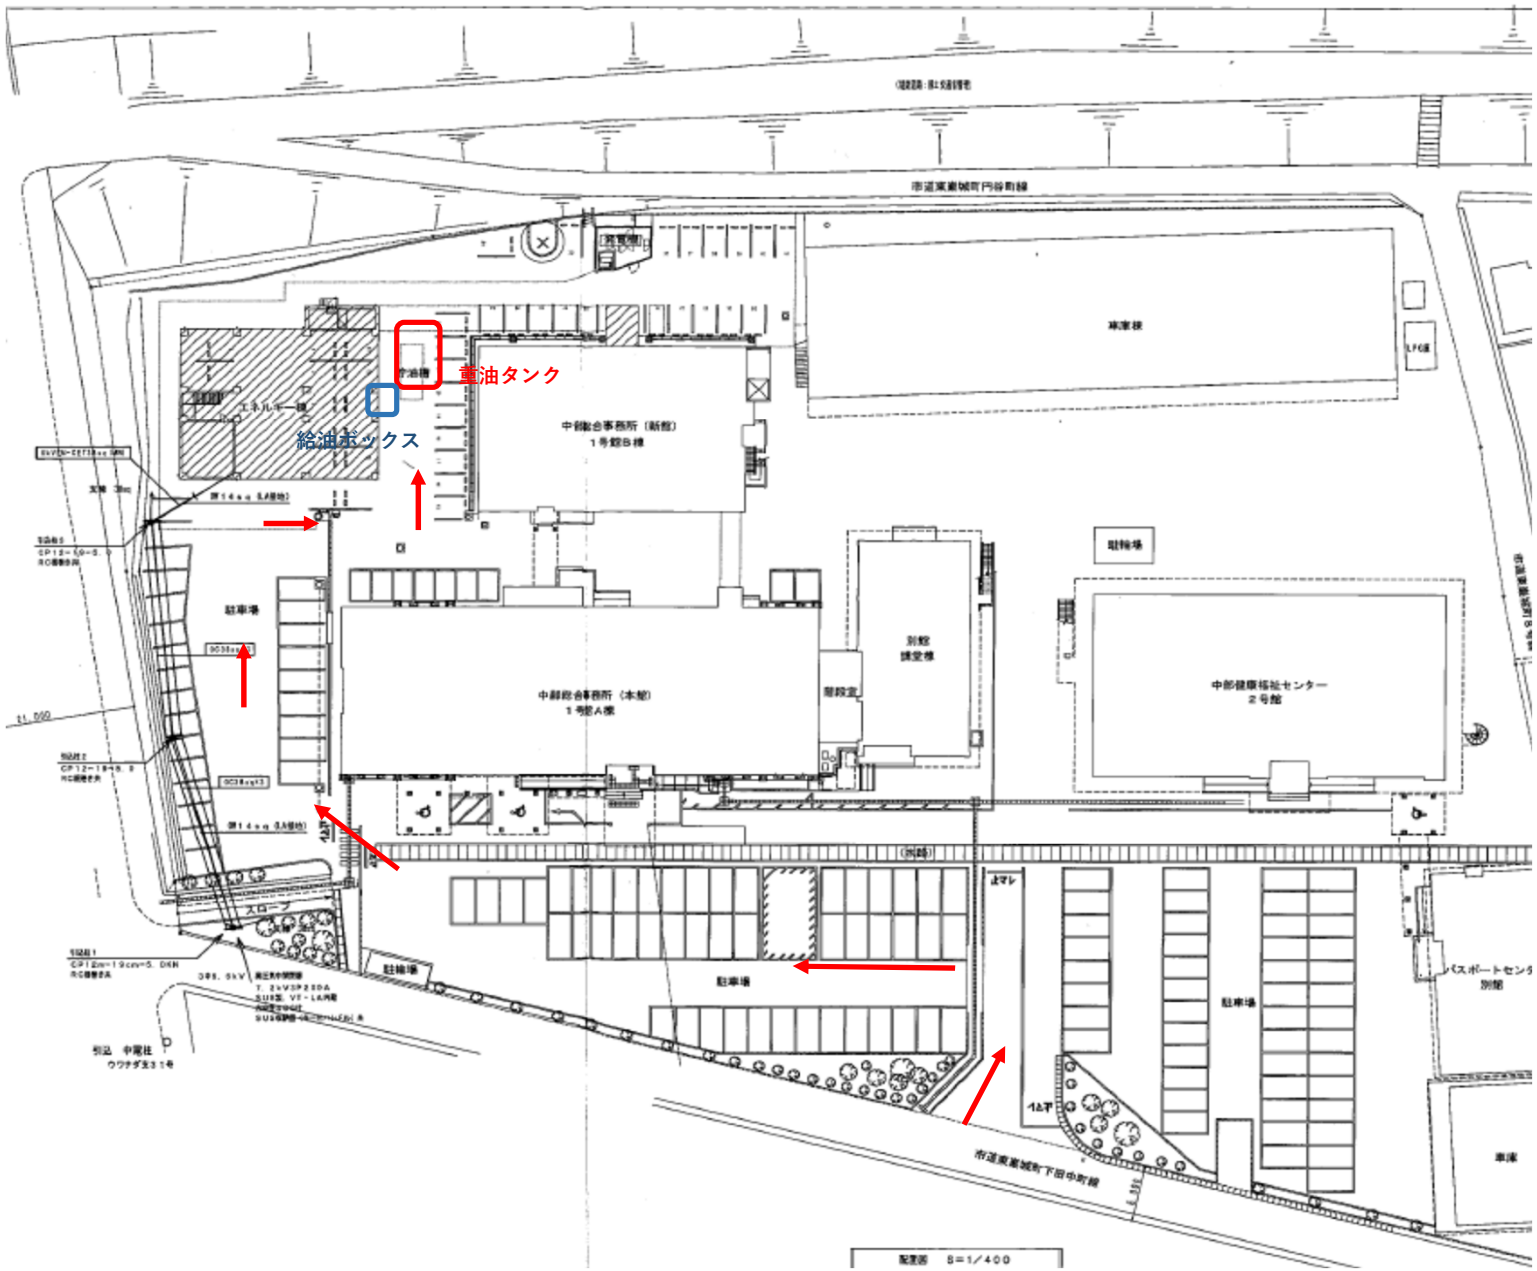
重油タンク
給油ボックス
中部総合事務所（新館）
1号館B棟
中部総合事務所（本館）
1号館A棟
車庫棟
別館
講堂棟
中部健康福祉センター
2号館
駐車場
駐輪場
スロープ
車庫
配置図　S=1/400