


境漁港(鳥取県境港市)(特定第三種)

事業実施期間	平成26年度～令和7年度
主な事業内容	
-6m泊地浚渫(6号岸壁)	7,300m ²
-6m岸壁(2号岸壁)(耐震改良)	157m
-6m岸壁(5、6、7号岸壁)(増深改良)	245m
荷さばき所(1号～8号上屋、陸送上屋、カニ籠上屋)	—
臨港道路	—

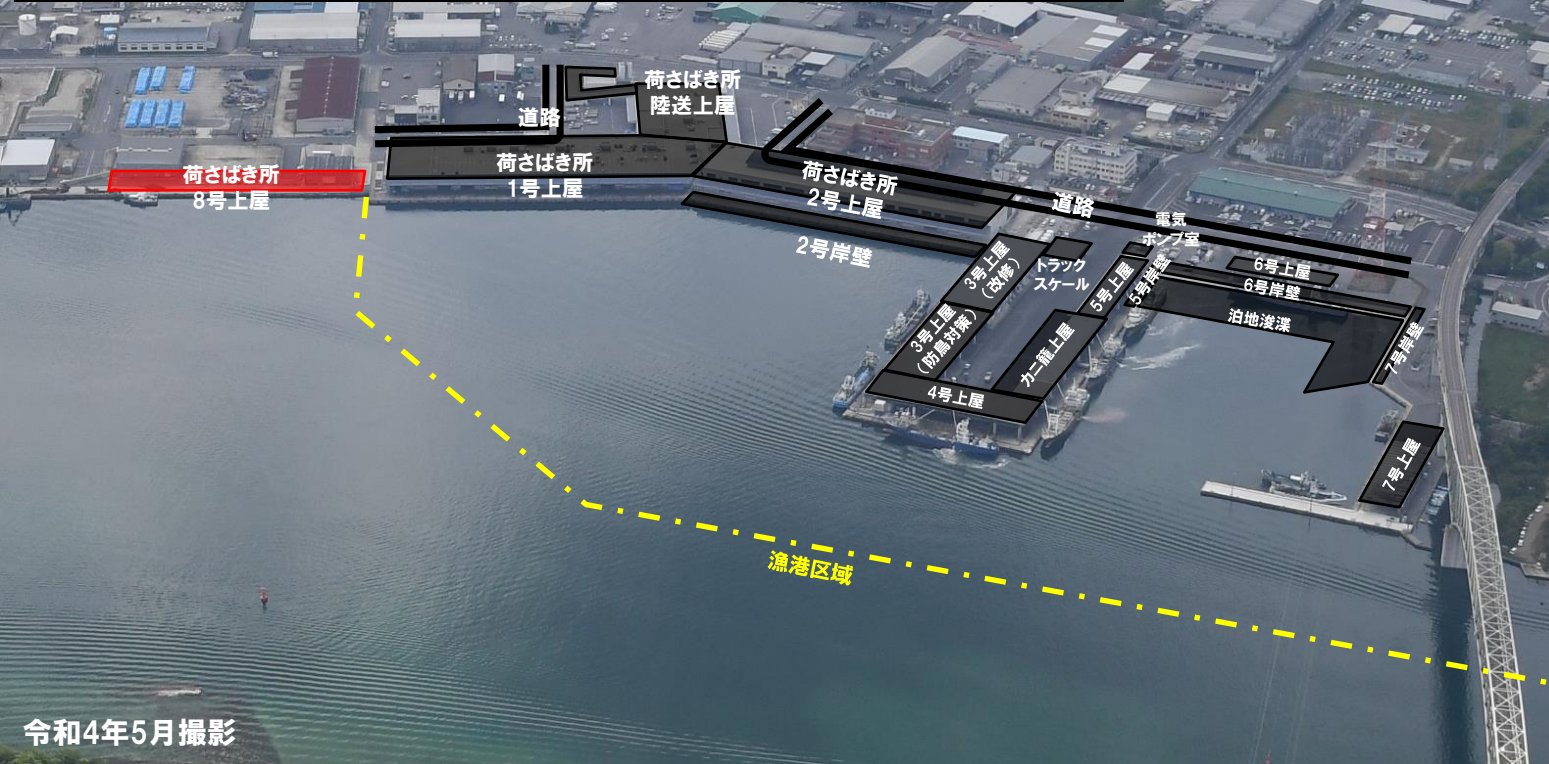

令和4年5月撮影

位置図

境漁港(特三)

凡例(事業実施年度)

過年度に実施	黒色
当該年度に実施	赤色
次年度以降に実施	緑色

※記載している事業内容は、当初の予定であり、年度途中で変更することもある。