


21-033
三朝中線

区域変更

道 路 台 帳 付 図


鳥 取 県

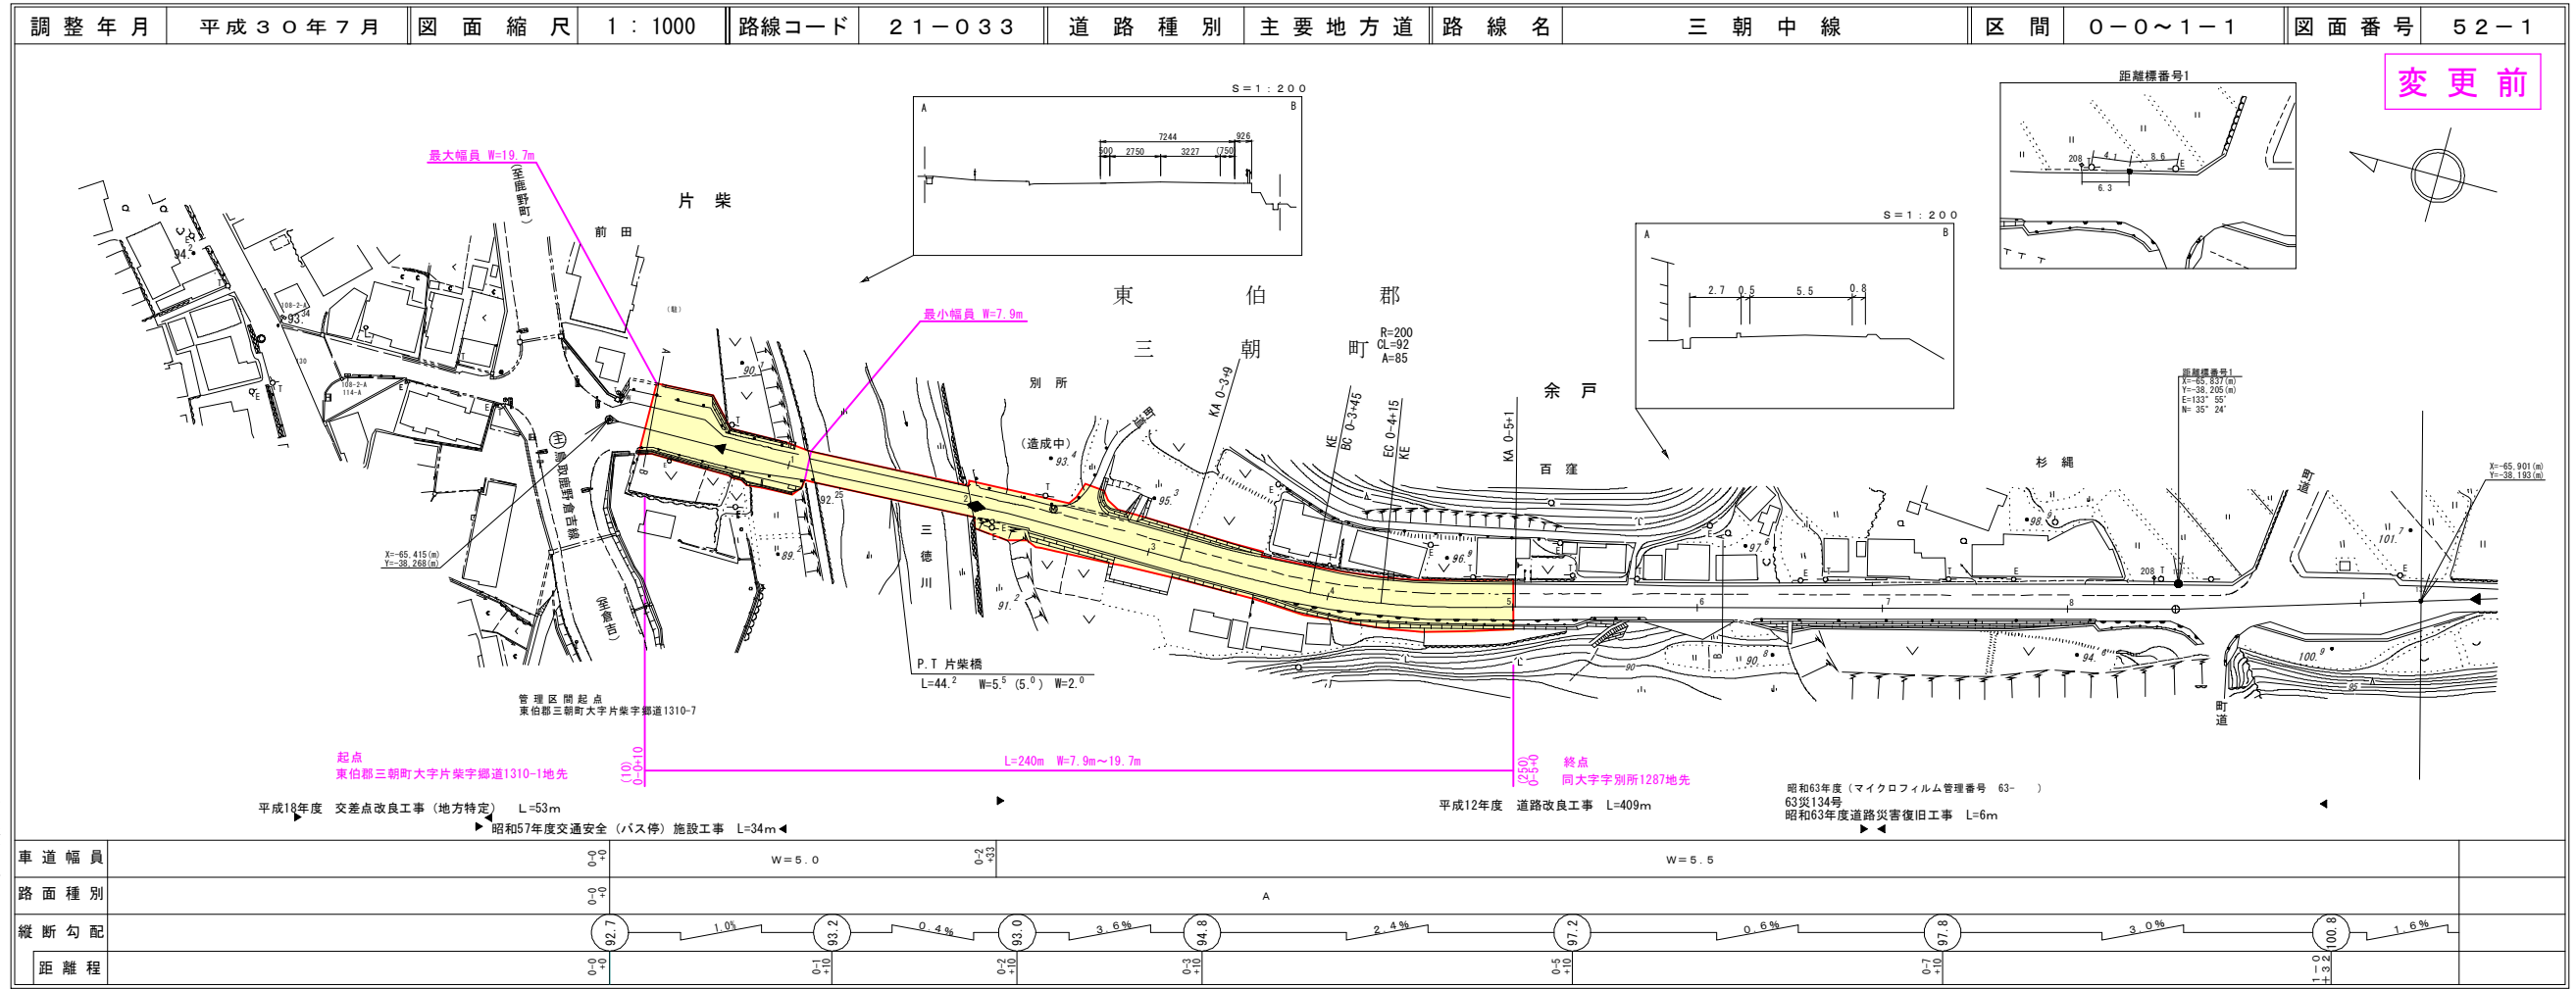

有限会社
アトラス
株式会社ミット

道 路 台 帳 付 図

鳥 取 県

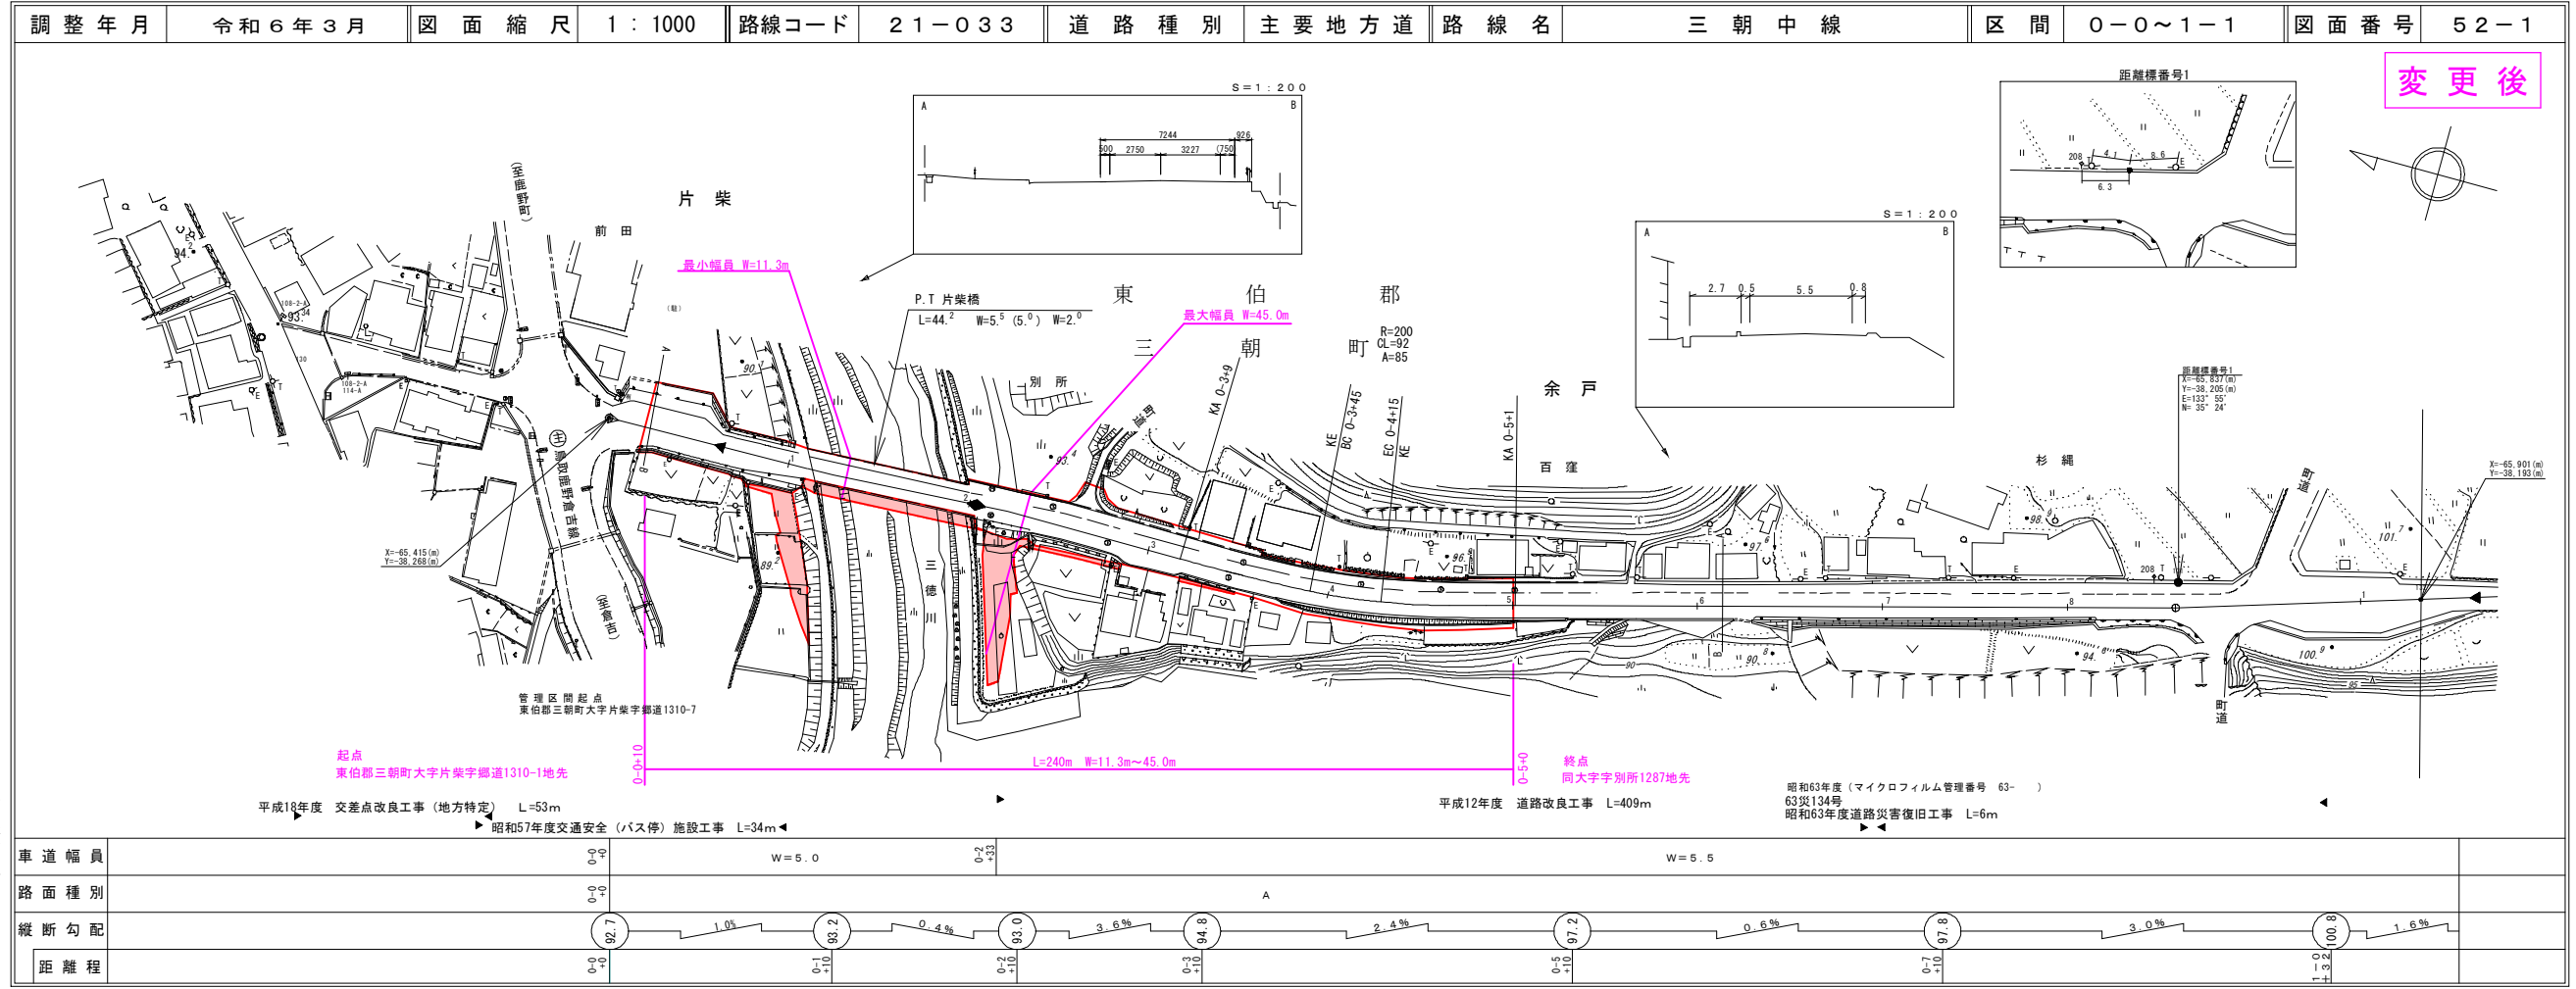

有限会社
アトラス
株式会社ミット
株式会社マツモトサー
ベイコンサルタント