



道 路 台 帳 付 図

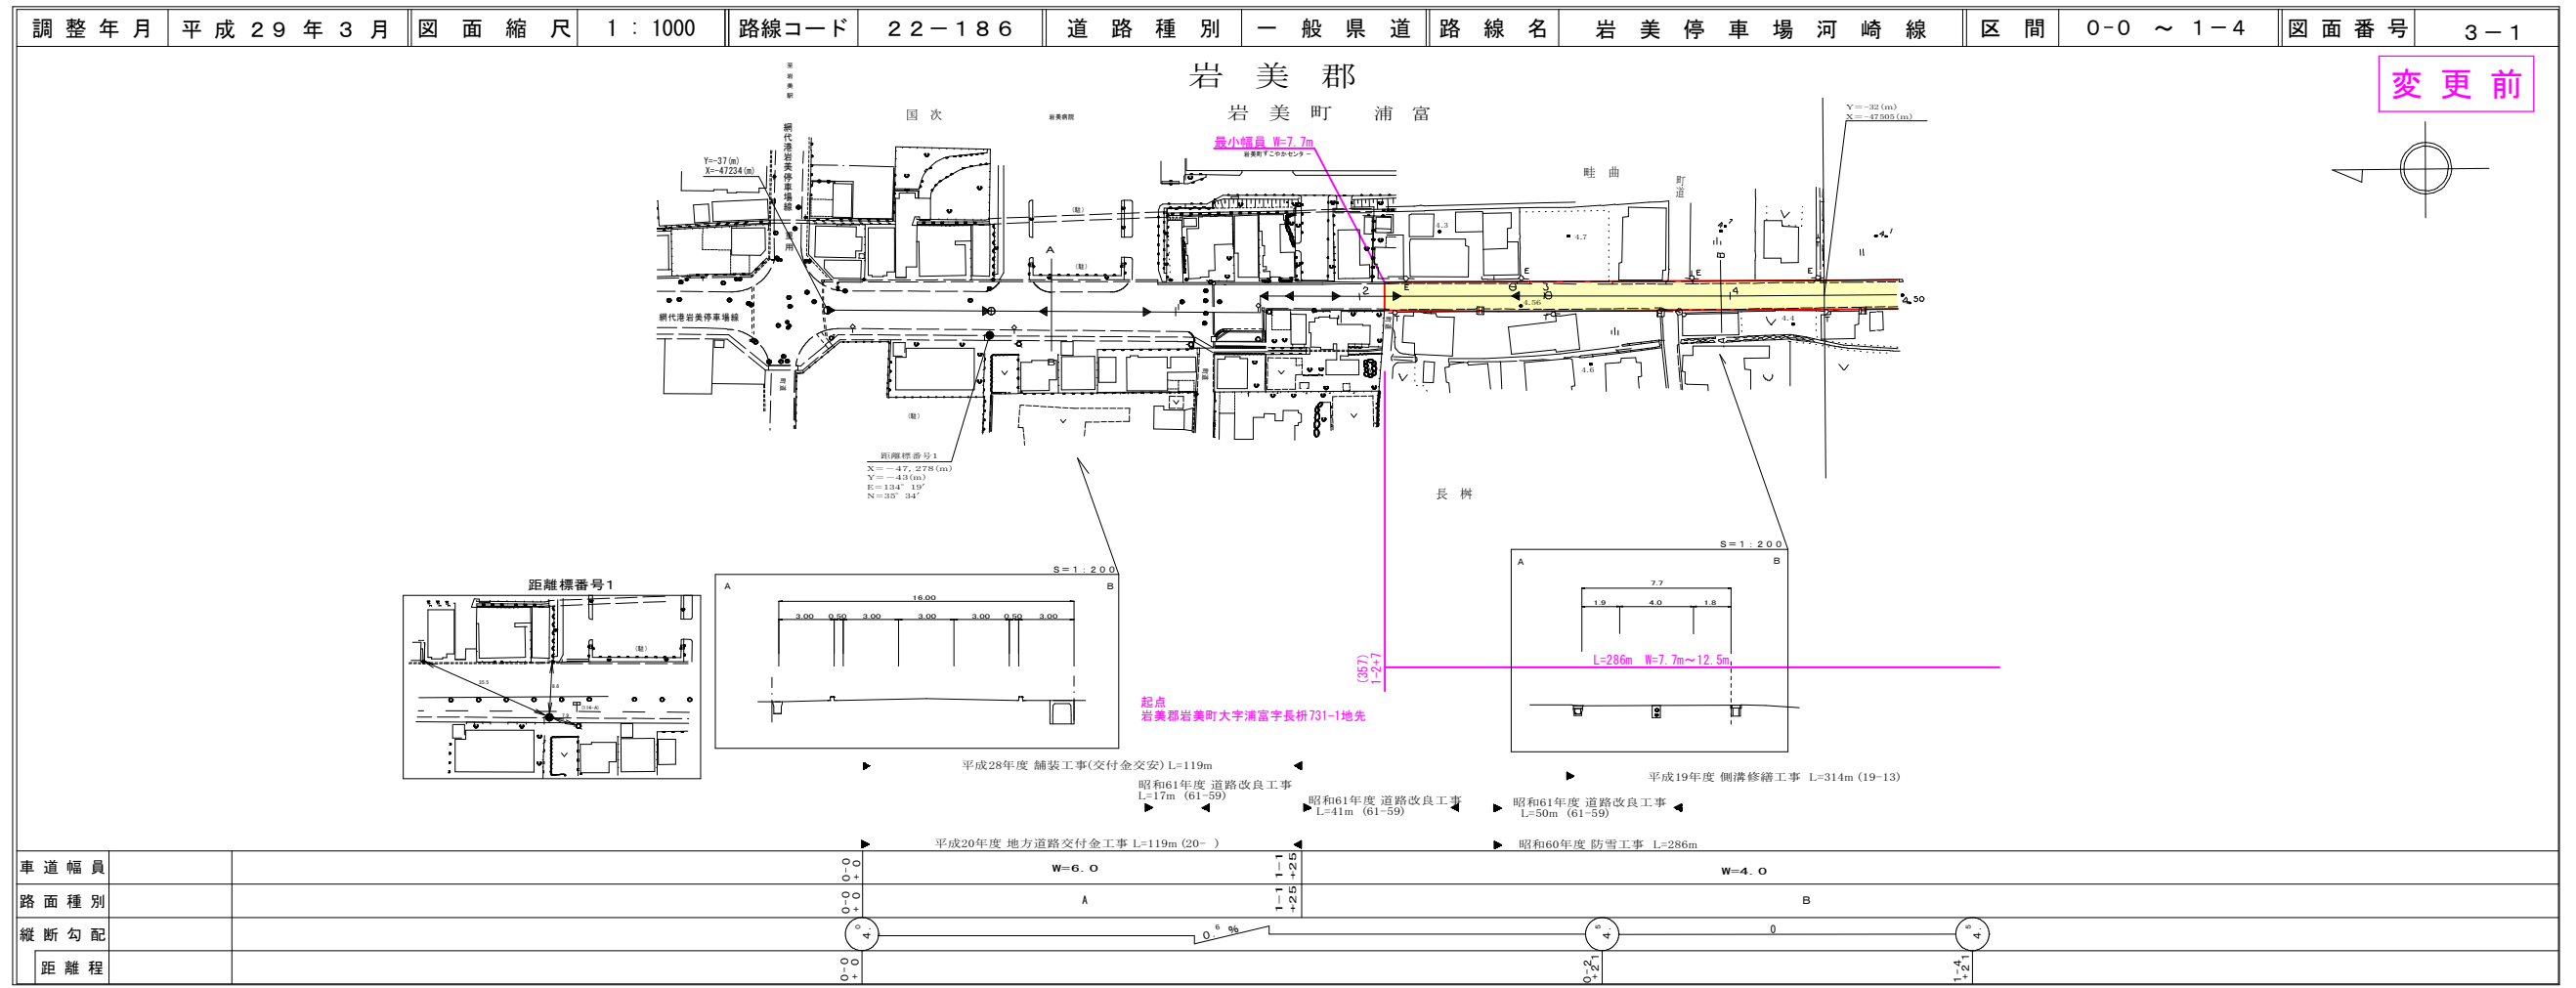

株式会社開発コンサルタント

この地図は、建設省国土院の承諾を得て、同院所管の測量結果及び測量成果を使用して作成したものである。(承認番号) 昭55-中出第44号

道 路 台 帳 付 図

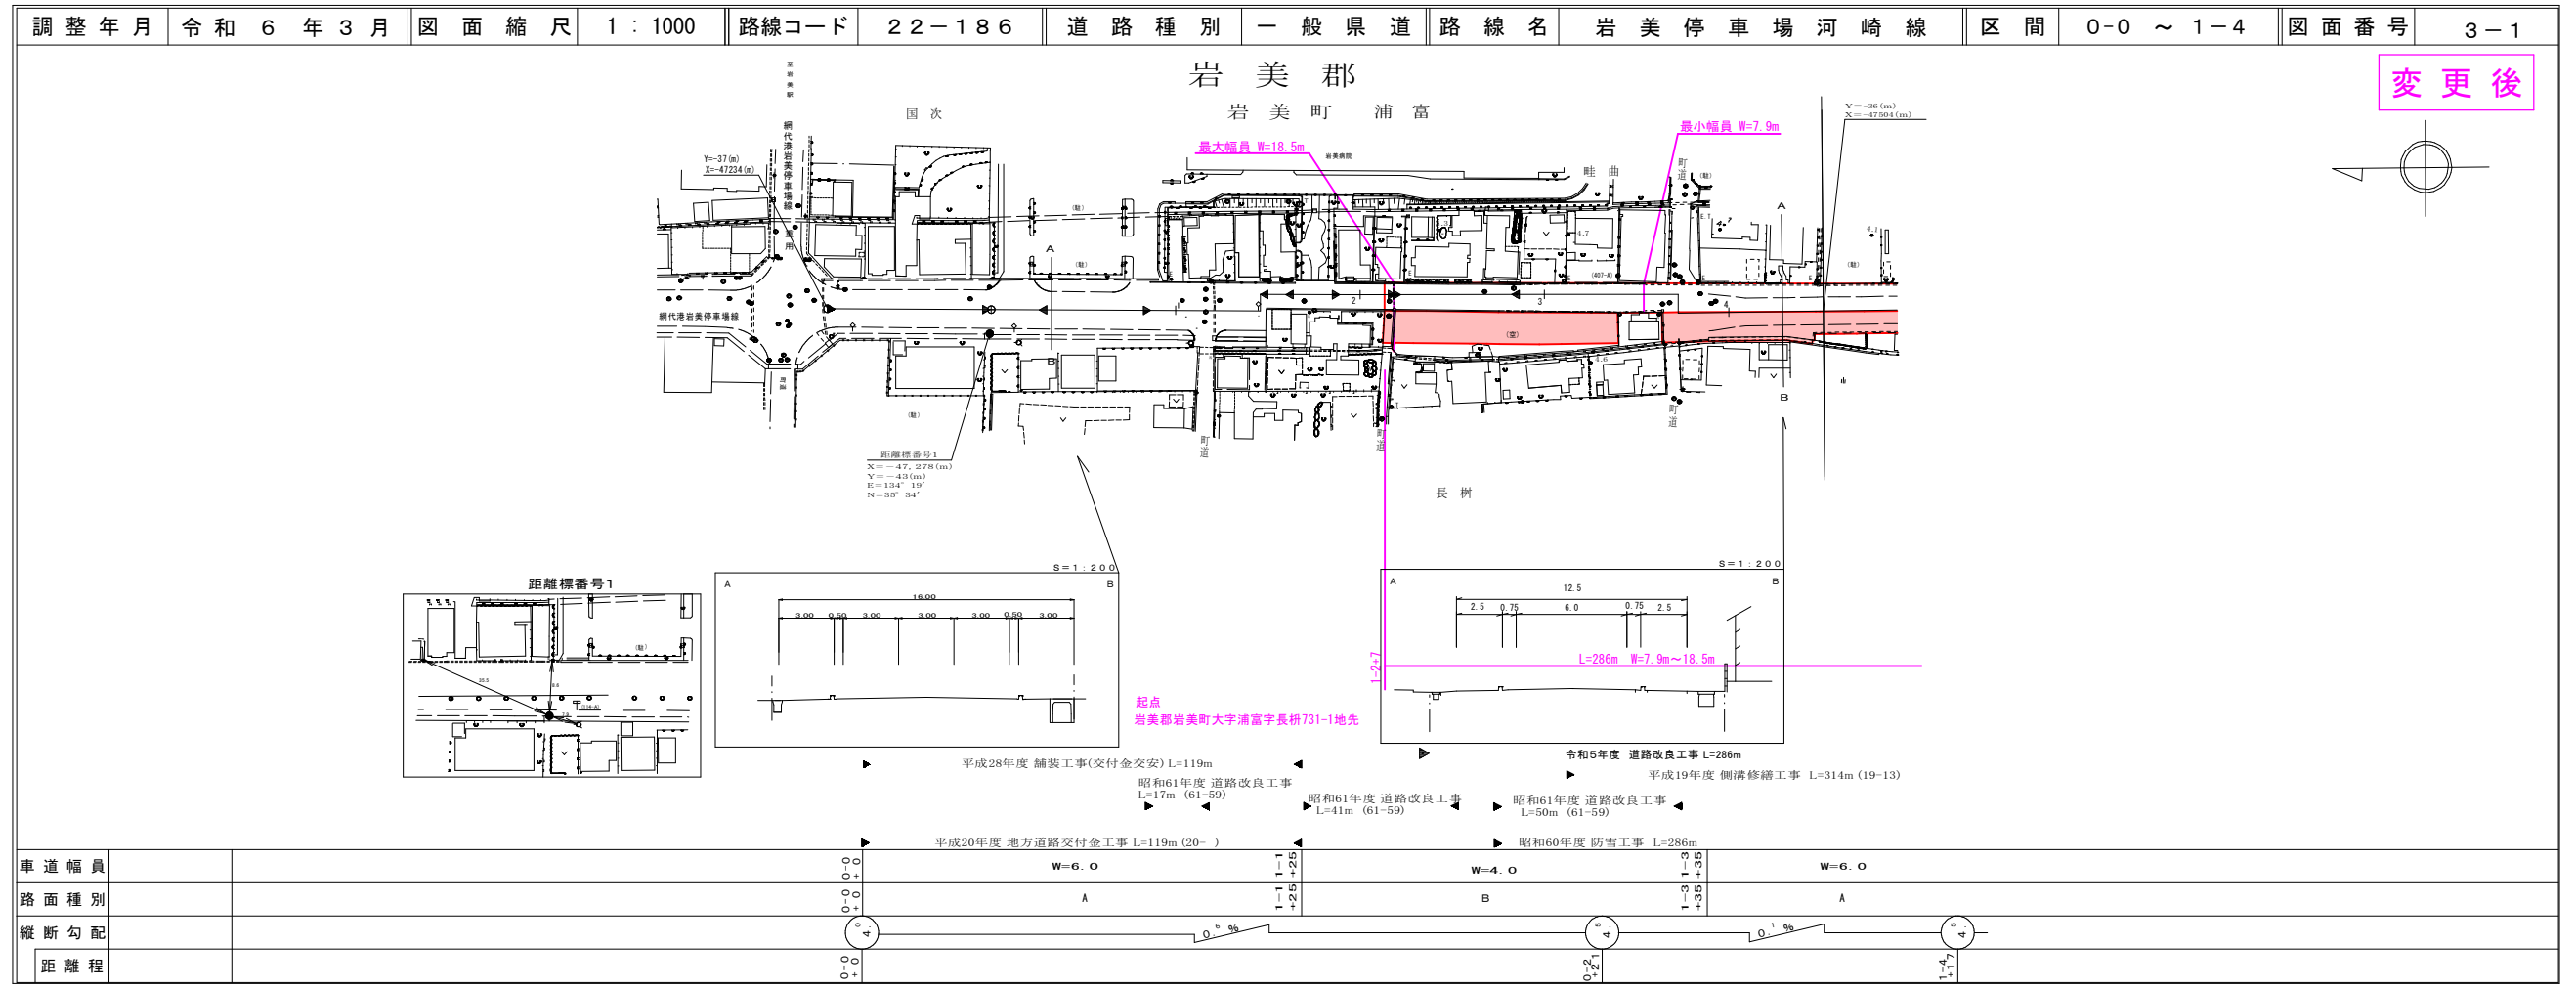


株式会社開発コンサルタント
有限会社マツモトサーベイコンサルタント

この地図は、建設省国土院の承諾を得て、同院所管の測量結果及び測量成果を使用して作成したものである。(承認番号) 昭55-中出第44号

道 路 台 帳 付 図


調製年月	令和 5 年 3 月	図面縮尺	1 : 1000	路線コード	22-186	道路種別	一般県道	路線名	岩美停車場河崎線	区間	1-5 ~ 2-5	図面番号	3-2
------	------------	------	----------	-------	--------	------	------	-----	----------	----	-----------	------	-----

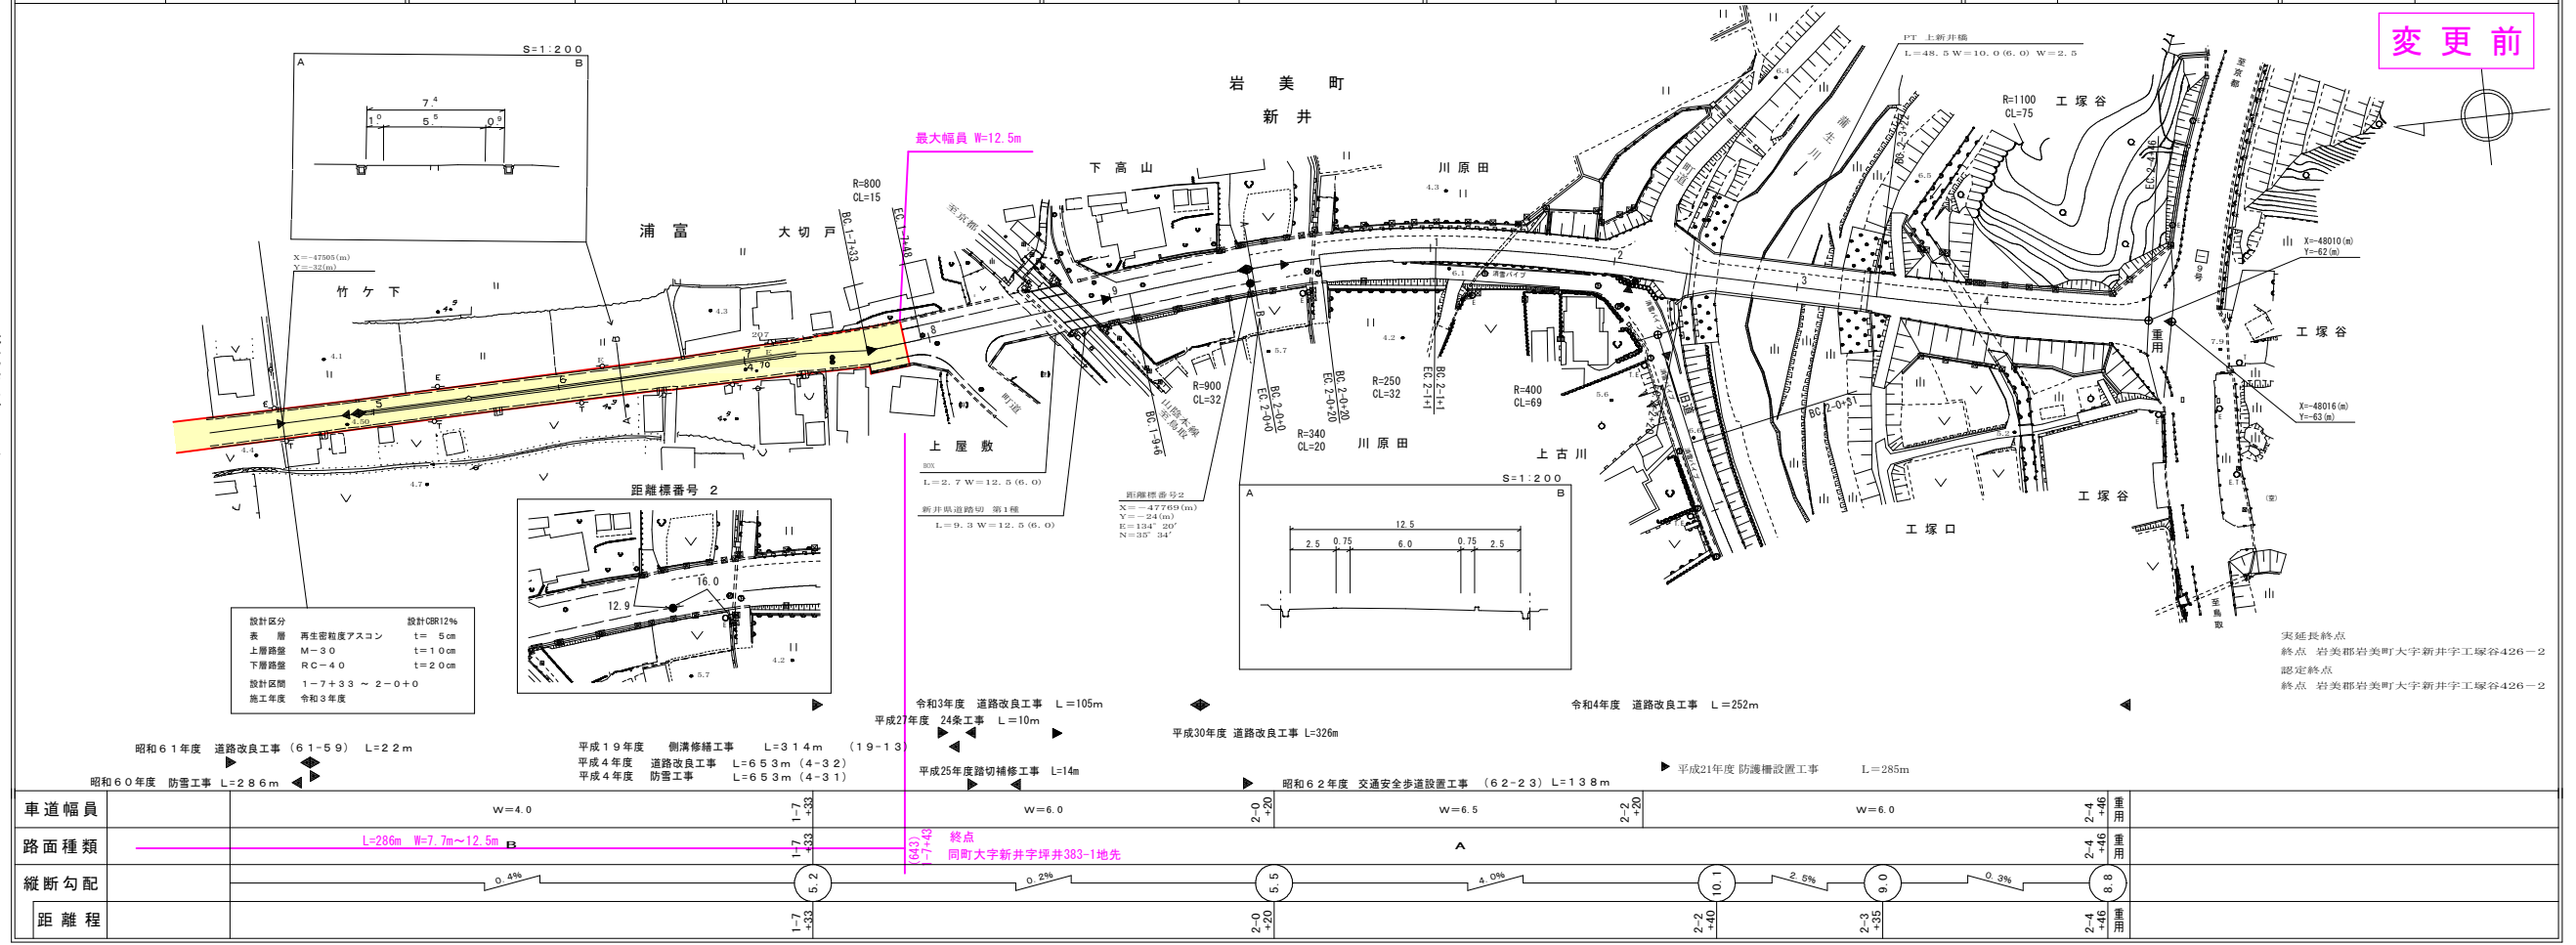

株式会社 ミット
株式会社 ジャーアイシー
株式会社 アートスペース
有限会社 マットソーベICONサルタント

道 路 台 帳 付 図

調製年月	令和 6 年 3 月	図面縮尺	1 : 1000	路線コード	22-186	道路種別	一般県道	路線名	岩美停車場河崎線	区間	1-5 ~ 2-5	図面番号	3-2
------	------------	------	----------	-------	--------	------	------	-----	----------	----	-----------	------	-----

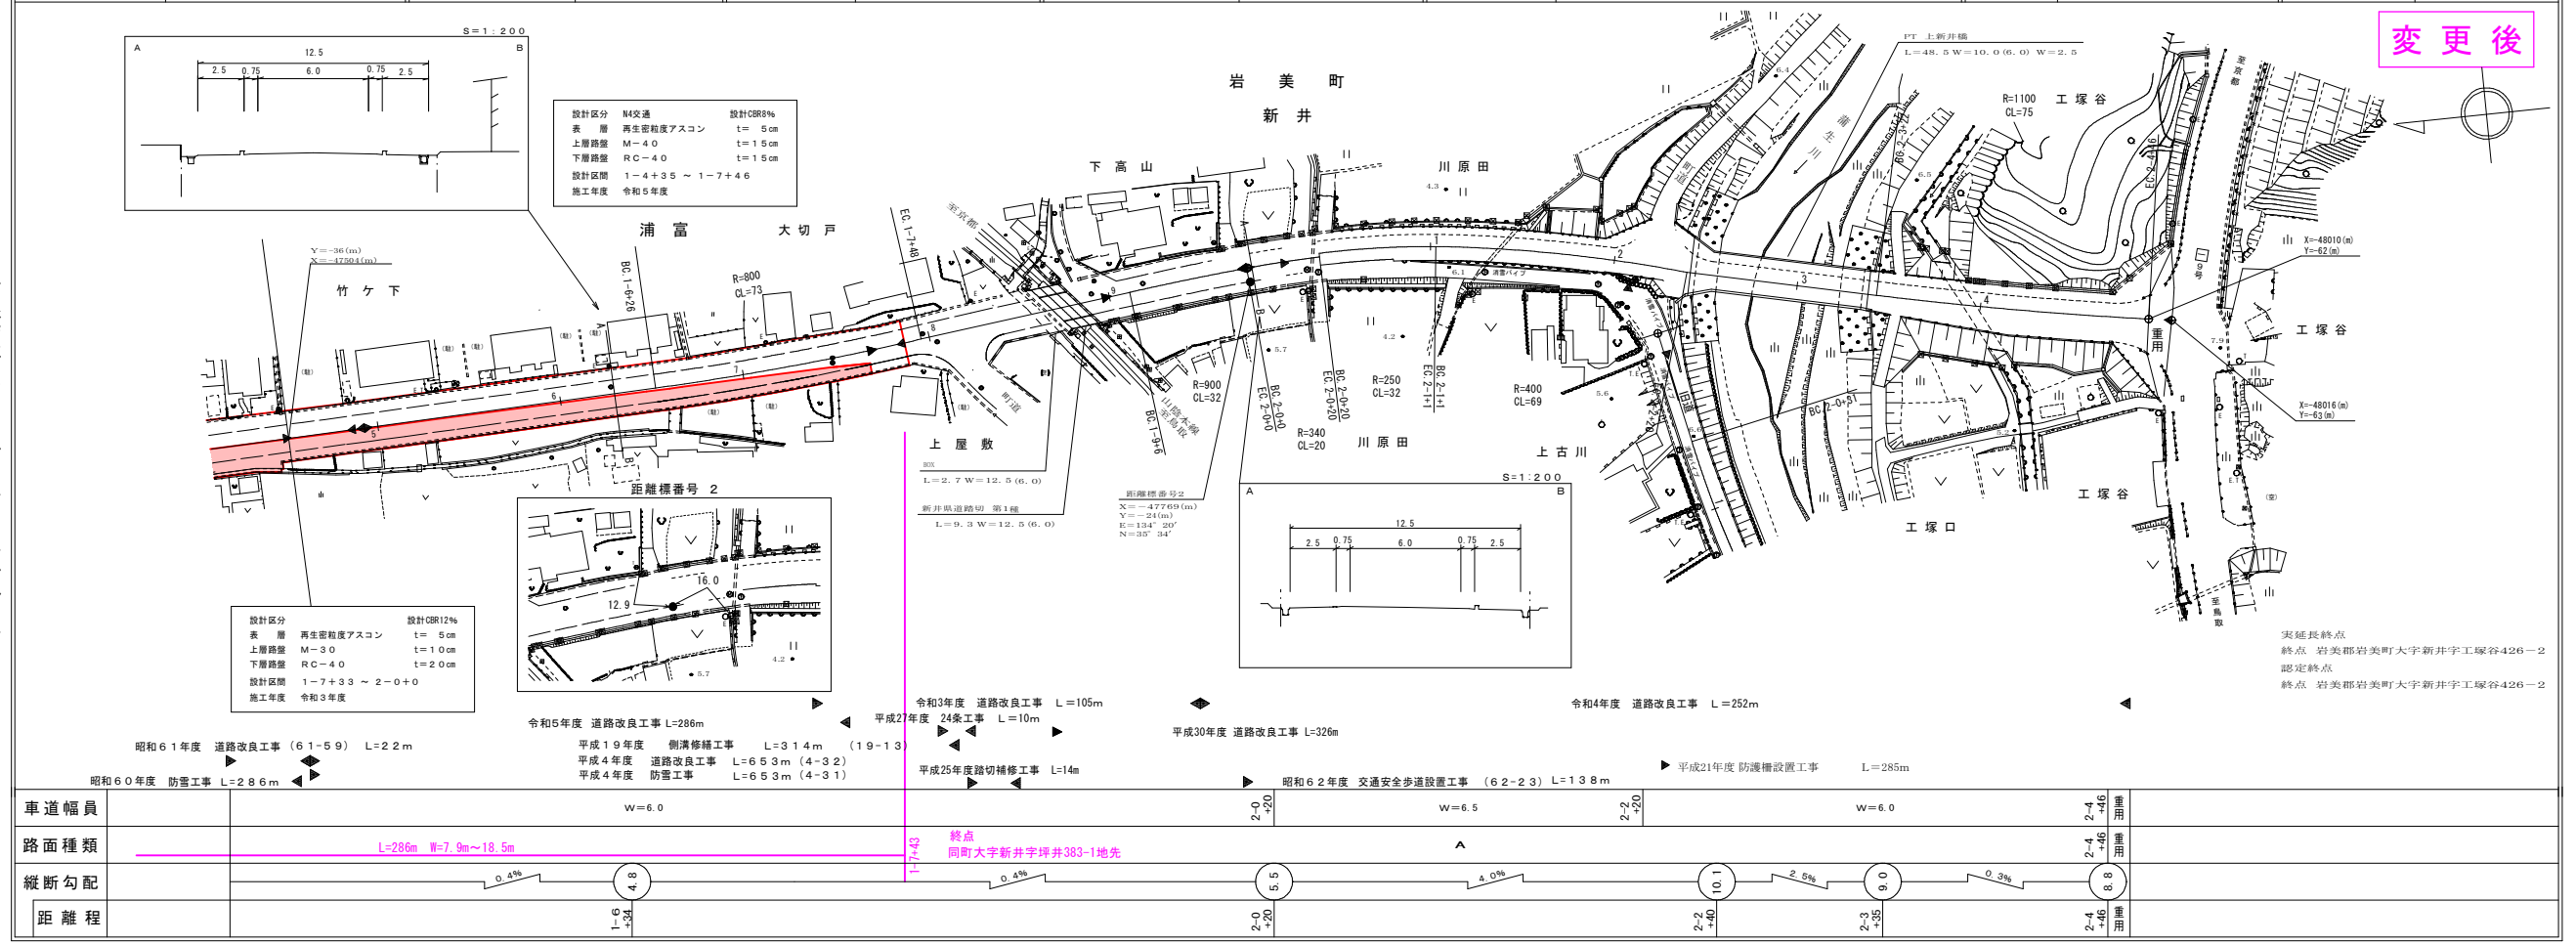

有限会社 マットソーベICONサルタント
株式会社 ジャーアイシー
株式会社 アートスペース
株式会社 ミット